

LEGGER Waterschap Groot Salland, verbindende waterkering 25

INHOUDSOPGAVE

Legger Waterschap Groot Salland, verbindende waterkering 25

1: Overzichtskaart

2: Situatietekeningen

3: Dwarsprofielen

4: Lengteprofielen


5: Kunstwerken

LEgger Waterschap Groot Salland, verbindende waterkering 25

In ontwerp vastgesteld door het dagelijks bestuur van het Waterschap Groot Salland op 22-10-2013

de secretaris

de dijkgraaf

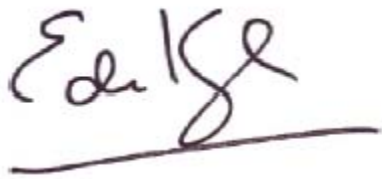


ir. E. de Kruijk

ir. H.H.G. Dijk

Vastgesteld door het algemeen bestuur van het Waterschap Groot Salland in zijn openbare vergadering op 26-06-2014

de secretaris


de dijkgraaf

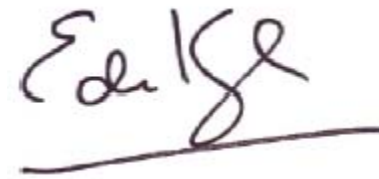

ir. E. de Kruijk

ir. H.H.G. Dijk

1: Overzichtskaart

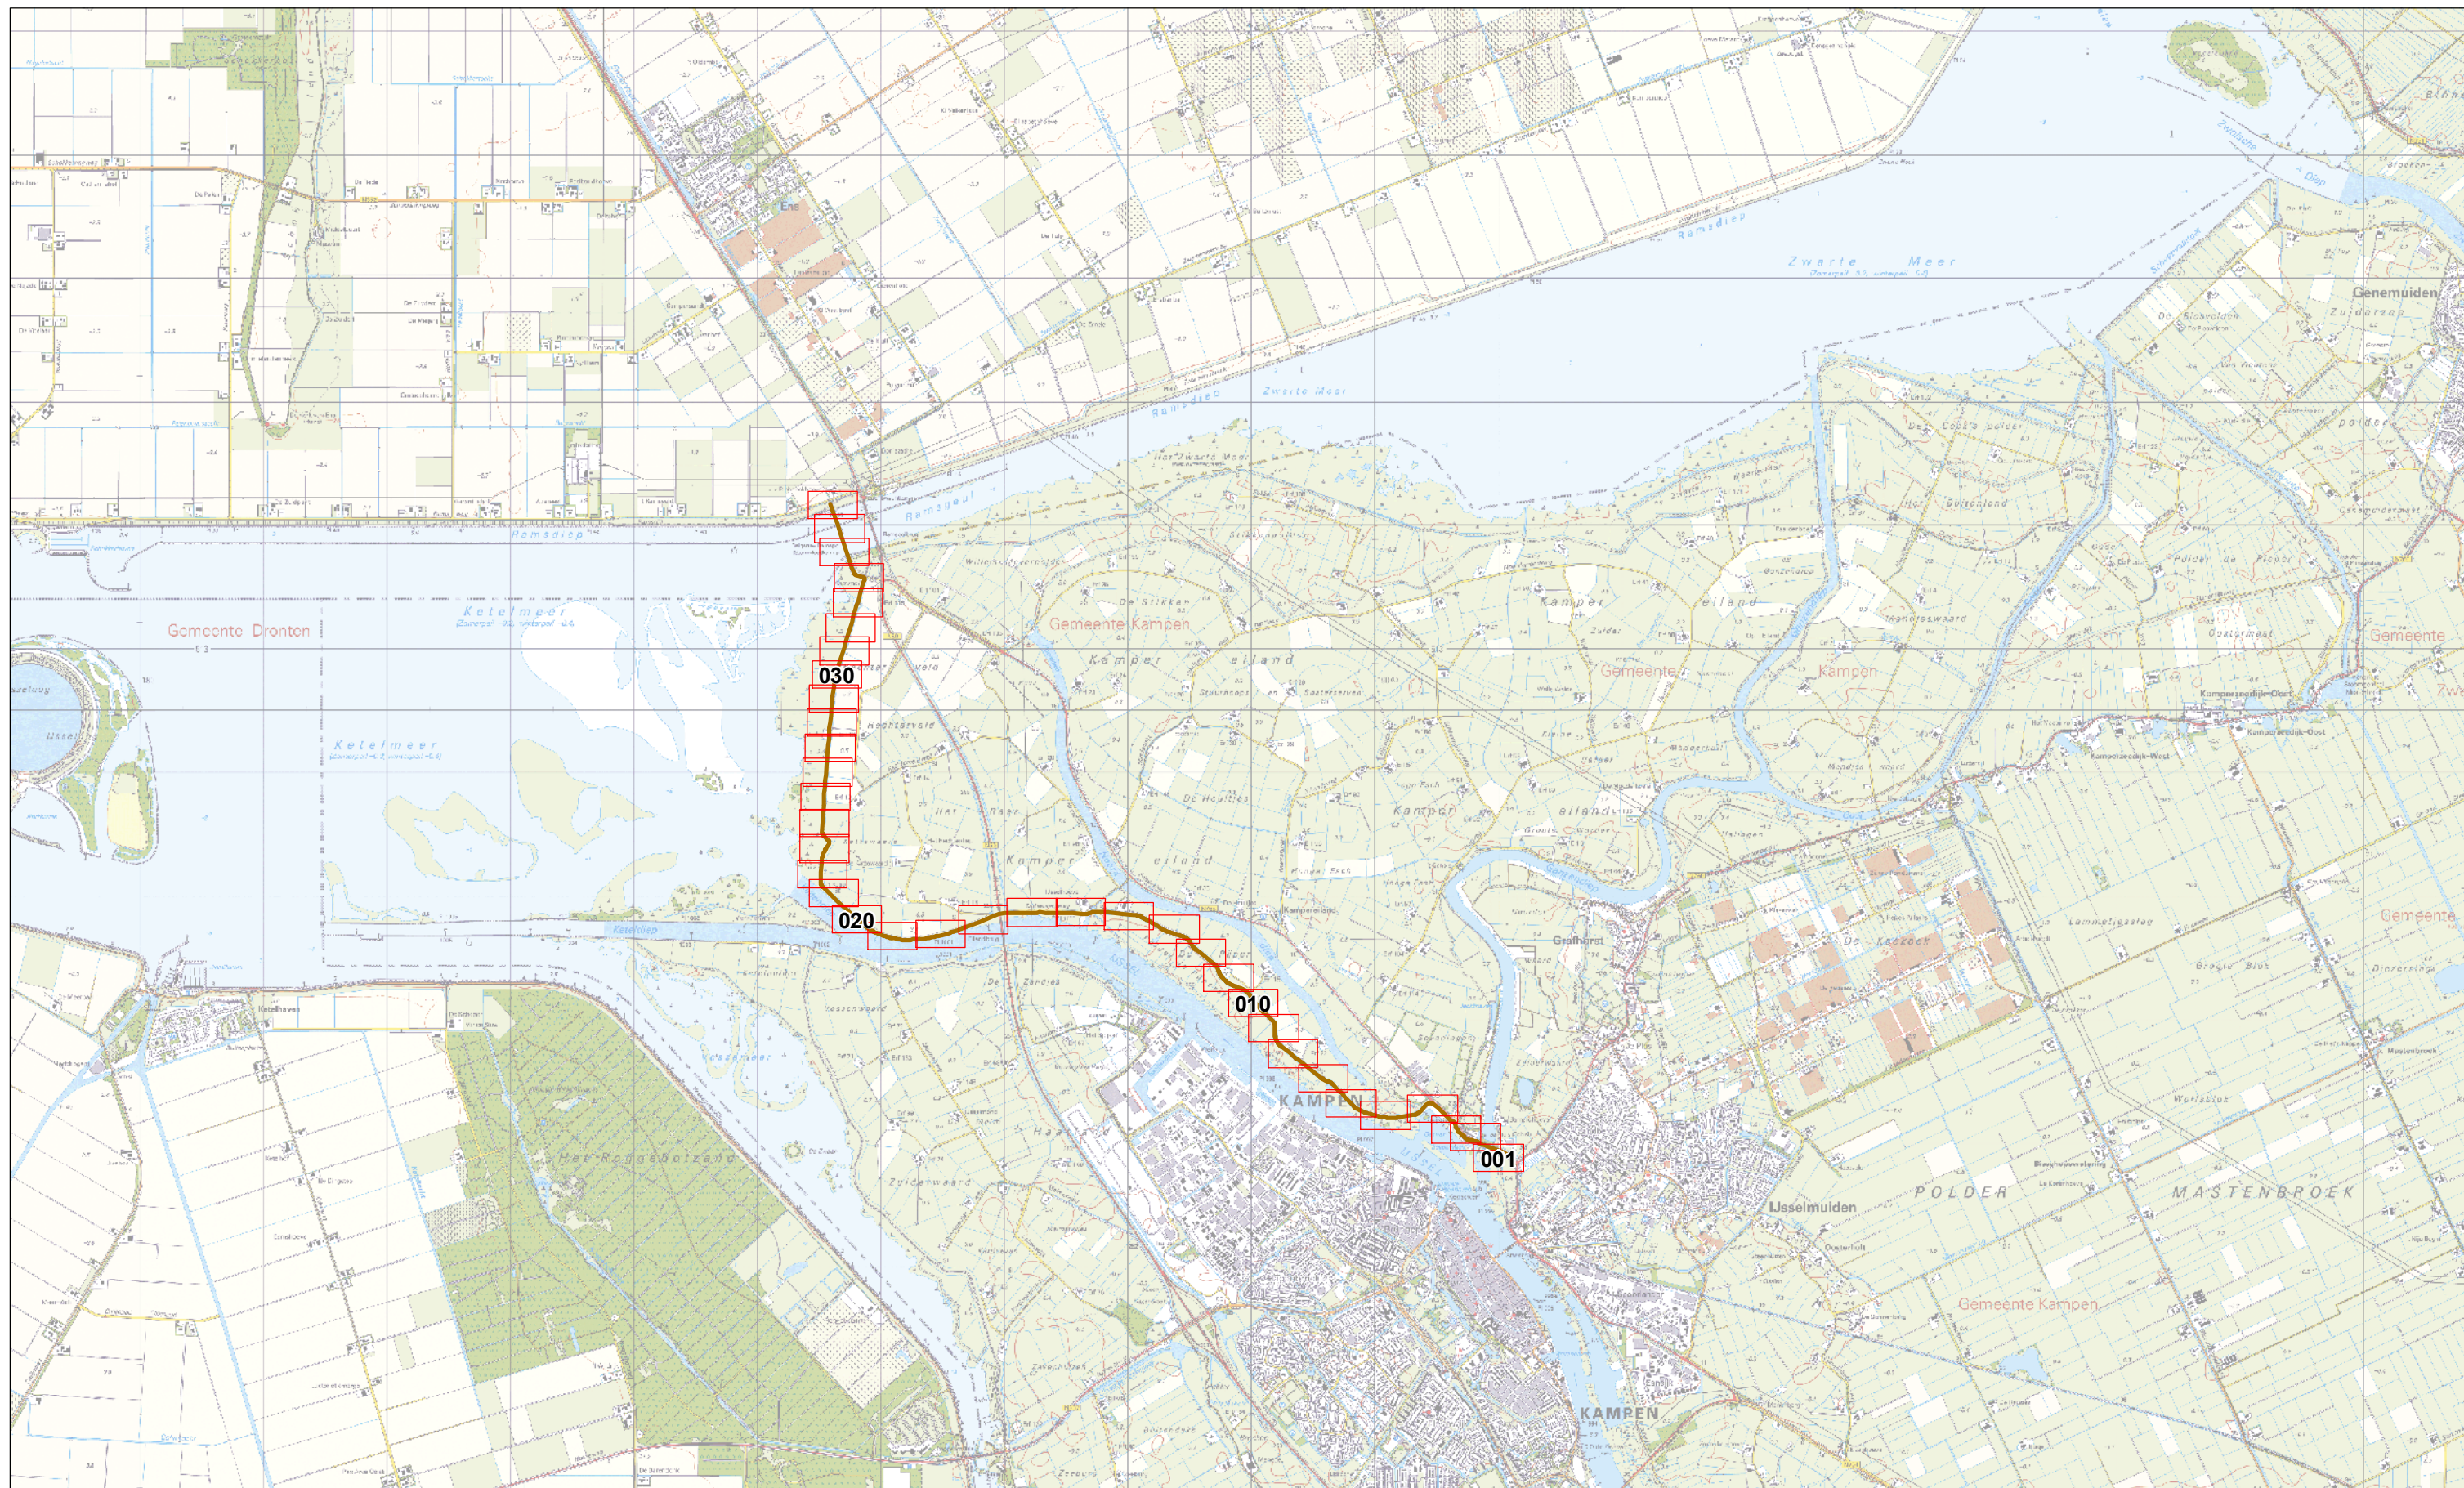

<p> kaartbladen Buitenkruijlijn </p>		<p>In ontwerp vastgesteld door het dagelijks bestuur van het waterschap Groot Salland op 22 oktober 2013</p> <p> de secretaris ir. H.H.G. Dijk E. de Kruik </p> <p>Vastgesteld door het algemeen bestuur van het waterschap Groot Salland in zijn openbare vergadering op 26 juni 2014</p> <p> de secretaris ir. H.H.G. Dijk E. de Kruik </p>	<p> Dokter van Thienenweg 1, Telefoon 038 - 4557200. Postbus 60, 8000 AB Zwolle. www.wgs.nl </p>	<p>Bladnr: 1</p> <p>Legger primaire waterkering Verbindende waterkering 25</p>
			<p>Schaal: 1 : 50.000 Formaat: A3</p>	<p>Datum: mei 2014</p>

2: Situatietekeningen

Voor de kaarten zie de digitale legger op: www.wgs.nl/legger

3: Dwarsprofielen

Voor de kaarten zie de digitale legger op: www.wgs.nl/legger

4: Lengteprofielen

Voor de kaarten zie de digitale legger op: www.wgs.nl/legger

5: Kunstwerken

Dijkring	Kunstwerkcode	Kunstwerknaam	Kunstwerktype
25	IWK-25-0010	Ganzensluis	Sluis
25	IWK-25-0030	't Raasje	Gemaal
25	IWK-25-0050	't Katje	Gemaal
25	IWK-25-0060	Rechterveld	Gemaal
25	IWK-25-0070	Balgstuw Ramspol	Stuw