


Liftput

- | | |
|--------|----------------------------|
| PK1 | prefabkolom 300x600 |
| PK2 | prefabkolom 300x900 |
| PK3 | prefabkolom R400 |
| SK1 | staalkolom B273x10 |
| SK2 | staalkolom B193.7x6.3 |
| SK3 | staalkolom K90x5 |
| SK4 | staalkolom K150x5 |
| SK6 | staalkolom K120x12.5 |
| SK7 | staalkolom HEA180 |
| SK8 | staalkolom HEA200 |
| poer A | 3 paalspoer 2350x2350x1300 |
| poer B | 4 paalspoer 2650x2650x1300 |
| poer C | 4 paalspoer 2850x2850x1600 |
| poer D | 2 paalspoer 2350x800x1300 |
| WV1 | S10x100 |
| WV2 | H70x7 |

Algemeen Renvooi

Tenzij anders aangegeven:

Algemeen:

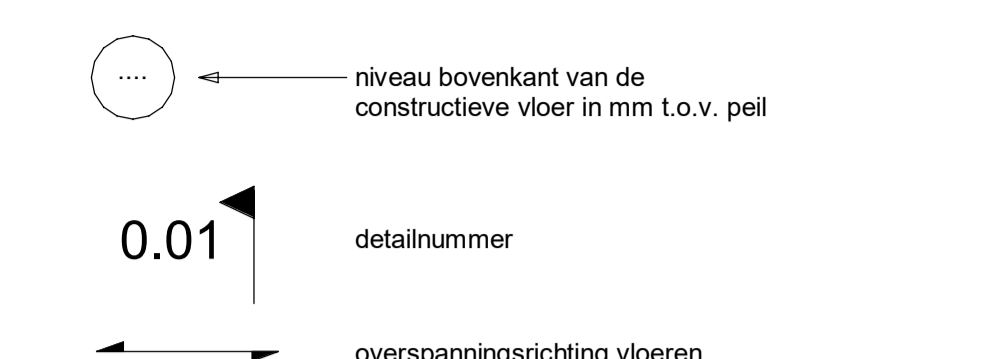

AANDUIDINGEN:

- | | |
|----|---|
| | dragend ter plaatse gestort beton <u>boven</u> de vloer |
| | dragend prefab-beton <u>boven</u> de vloer |
| | dragend hollewand <u>boven</u> de vloer |
| | dragend kalkzandsteen <u>boven</u> de vloer |
| | dragende wand of kolom <u>onder</u> de vloer |
| | betonbalk of strook <u>onder</u> de vloer b x h (hoogte inclusief vloerdikte) |
| | balk in de vloer bij verschillende materialen b x h (hoogte inclusief vloerdikte) |
| | wanddikte en lateihoogte |
| | belastende lijnlast: niet dragende onderdelen op de vloer afmetingen volgens tekening architect |
| | kolom codering betreft ALTIJD kolom BOVEN de vloer |
| BK | betonkolom in het werk gestort |
| PK | prefab betonkolom |
| SK | stalen kolom |
| HK | houten kolom |
| WV | windverband |
| BO | betonopstorting |
| * | element met afwijkende vorm volgens detail |

abtwassenaar
inventief met techniek

abtwassenaar B.V.
Boumboulevard 680
9723 ZT Groningen
Tel. +31 50 534 7345
info@abtwassenaar.nl

Opdrachtgever:
Samen Bouwzaken
Leek

Architect:
Van Ringen Architecten
Eelde / Paterswolde

Projectleider:
P. van der Meer

Project:
Noorderlicht 22 Appartementen
Zuidhorn

Onderdeel:
kelder

Fase:
Definitief Ontwerp

Wijziging: - **Datum:** 24-10-2023 **Gecontroleerd:** GRJ **Goedgekeurd:** MEI

Schaal: 1:100
Formaat: 1000x594
Discipline: Constructie

Status: DEFINITIEF

Project nummer: 2200889
Fasecode: DO
Tekeningnummer: CO_-101
Wijziging: -