



Algemeen Renvooi

Tenzij anders aangegeven:

Algemeen:

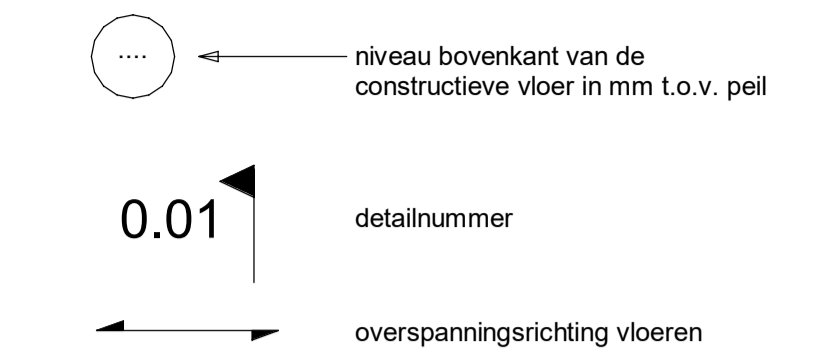

AANDUIDINGEN:

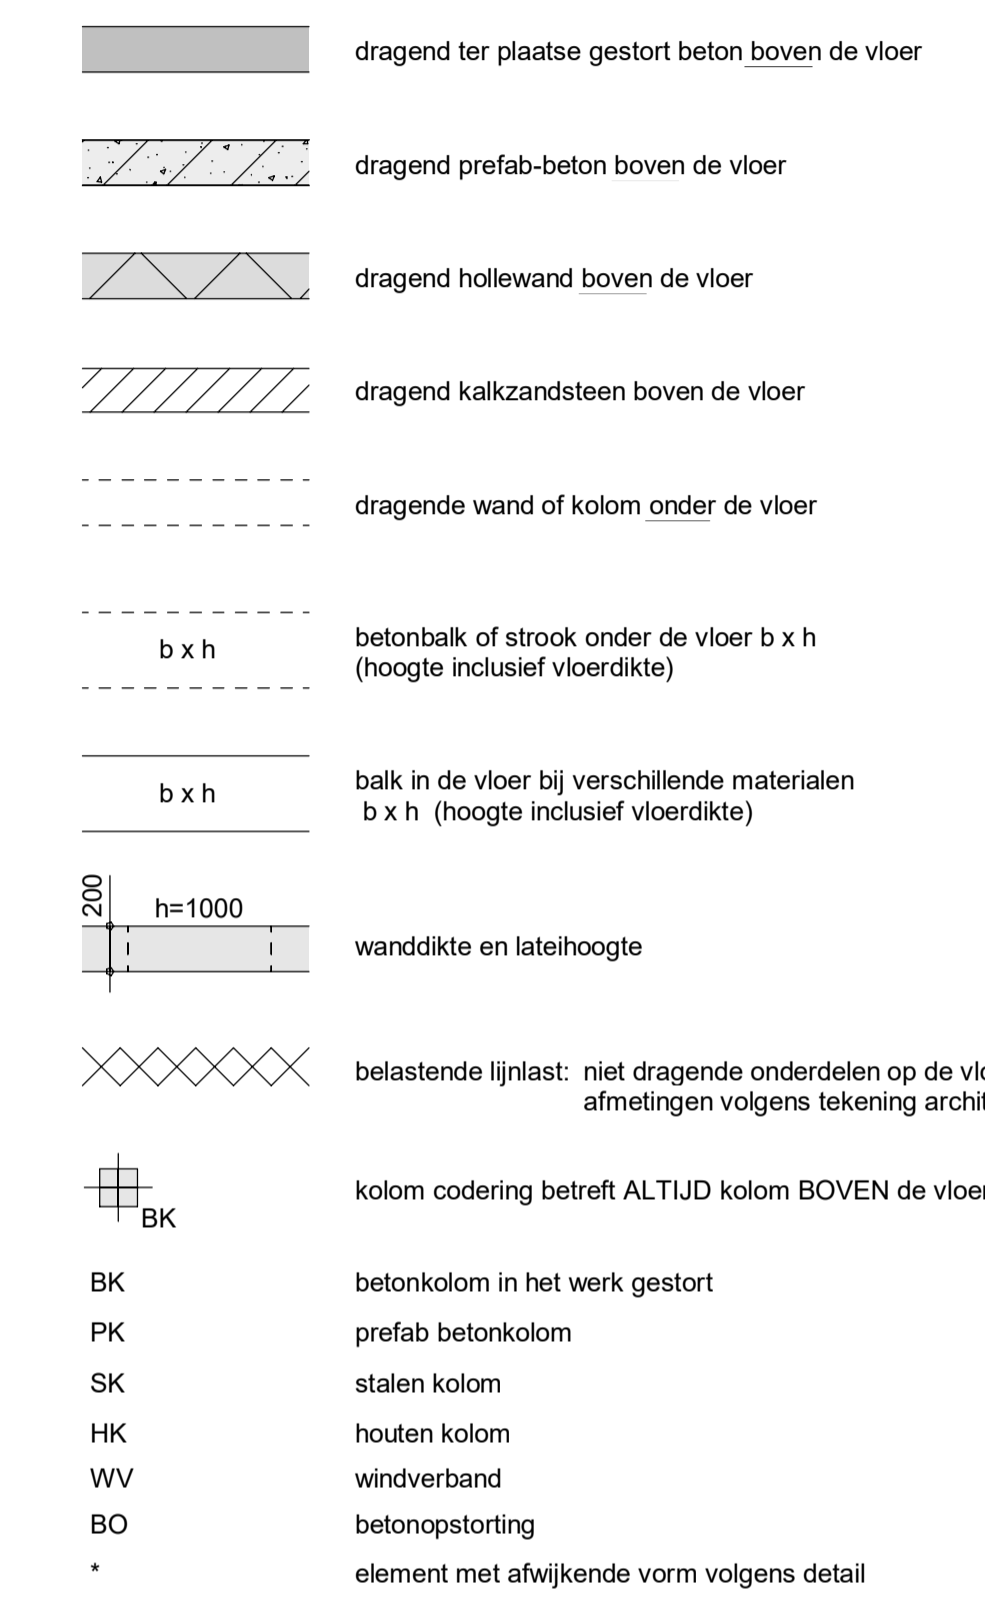

- PK1 prefabkolom 300x600
- PK2 prefabkolom 300x900
- PK3 prefabkolom R400
- SK1 staalkolom B273x10
- SK2 staalkolom B193.7x6.3
- SK3 staalkolom K90x5
- SK4 staalkolom K150x5
- SK6 staalkolom K120x12.5
- SK7 staalkolom HEA180
- SK8 staalkolom HEA200
- poer A 3 paalspoer 2350x2350x1300
- poer B 4 paalspoer 2650x2650x1300
- poer C 4 paalspoer 2850x2850x1600
- poer D 2 paalspoer 2350x800x1300
- WV1 S10x100
- WV2 H70x7

abtwassenaar B.V.
Boumboulevard 680
9723 ZT Groningen
Tel. +31 50 534 7345
info@abtwassenaar.nl

Opdrachtgever:
Samen Bouwzaken
Leek

Architect:
Van Ringen Architecten
Eelde / Paterswolde

Projectleider:
P. van der Meer

Project:
Noorderlicht 22 Appartementen
Zuidhorn

Onderdeel:
3e verdieping

Fase:
Definitief Ontwerp

| | | | |
|--------------|-------------------|--------------------|------------------|
| Wijziging: - | Datum: 24-10-2023 | Gecontroleerd: GRJ | Goedgekeurd: MEI |
|--------------|-------------------|--------------------|------------------|

Schaal: 1:100
Formaat: 1000x594
Discipline: Constructie
Status: DEFINITIEF

Project nummer: 2200889
Fasecode: DO
Tekeningnummer: CO_301
Wijziging: -