



Algemeen Renvooi

Tenzij anders aangegeven:

Algemeen:

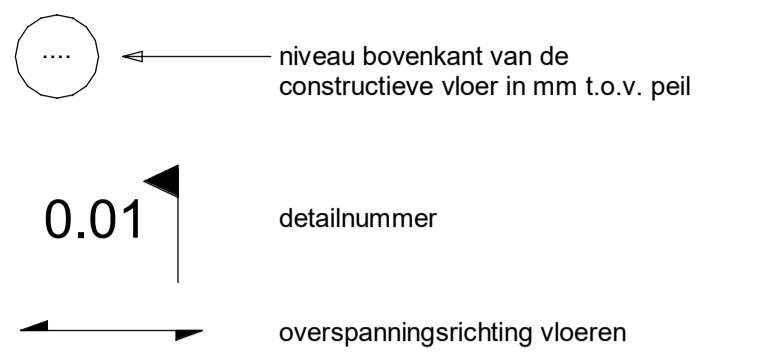

AANDUIDINGEN:

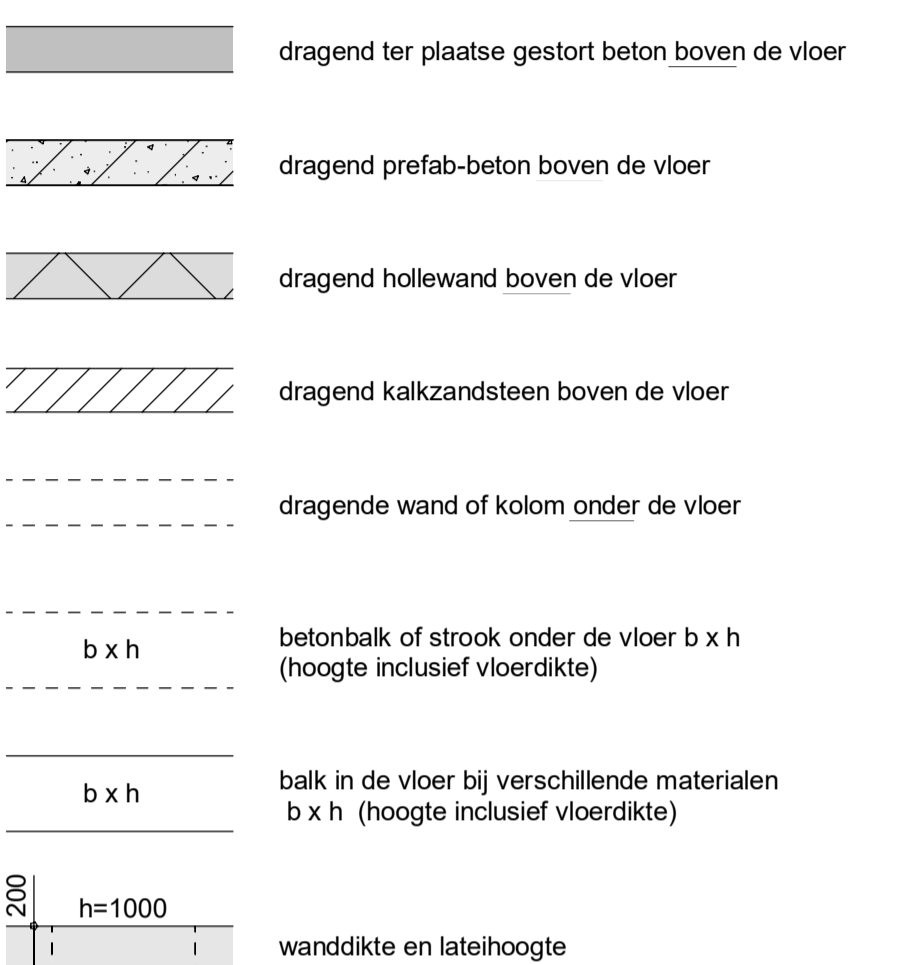

- | | | | |
|--------|----------------------------|----|--|
| PK1 | prefabkolom 300x600 | PK | betonkolom in het werk gestort |
| PK2 | prefabkolom 300x900 | PK | prefab betonkolom |
| PK3 | prefabkolom R400 | SK | stalen kolom |
| SK1 | staalkolom B273x10 | HK | houten kolom |
| SK2 | staalkolom B193.7x6.3 | WV | windverband |
| SK3 | staalkolom K90x5 | BO | betonopstorting |
| SK4 | staalkolom K150x5 | * | element met afwijkende vorm volgens detail |
| SK6 | staalkolom K120x12.5 | | |
| SK7 | staalkolom HEA180 | | |
| SK8 | staalkolom HEA200 | | |
| poer A | 3 paalspoer 2350x2350x1300 | | |
| poer B | 4 paalspoer 2650x2650x1300 | | |
| poer C | 4 paalspoer 2850x2850x1600 | | |
| poer D | 2 paalspoer 2350x800x1300 | | |
| WV1 | S10x100 | | |
| WV2 | H70x7 | | |

inventief met techniek

abtwassenaar B.V.
Boumboulevard 680
9723 ZT Groningen
Tel. +31 50 534 7345
info@abtwassenaar.nl

Opdrachtgever:
Samen Bouwzaken
Leek

Architect:
Van Ringen Architecten
Eelde / Paterswolde

Projectleider:
P. van der Meer

Project:
Noorderlicht 22 Appartementen
Zuidhorn

Onderdeel:
4e verdieping

Fase:
Definitief Ontwerp

Schaal: 1:100

Formaat: 1000x594

Discipline: Constructie

Status: DEFINITIEF

Project nummer: 2200889

Fasecode: DO

Tekeningnummer: CO_401

Wijziging: -

Wijziging: -

Datum: 24-10-2023

Gecontroleerd: GRJ

Goedgekeurd: MEJ