



### Algemeen Renvooi

Tenzij anders aangegeven:

Algemeen:

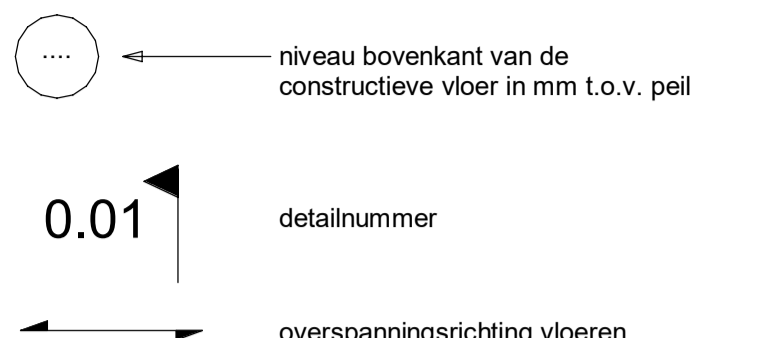

### AANDUIDINGEN:

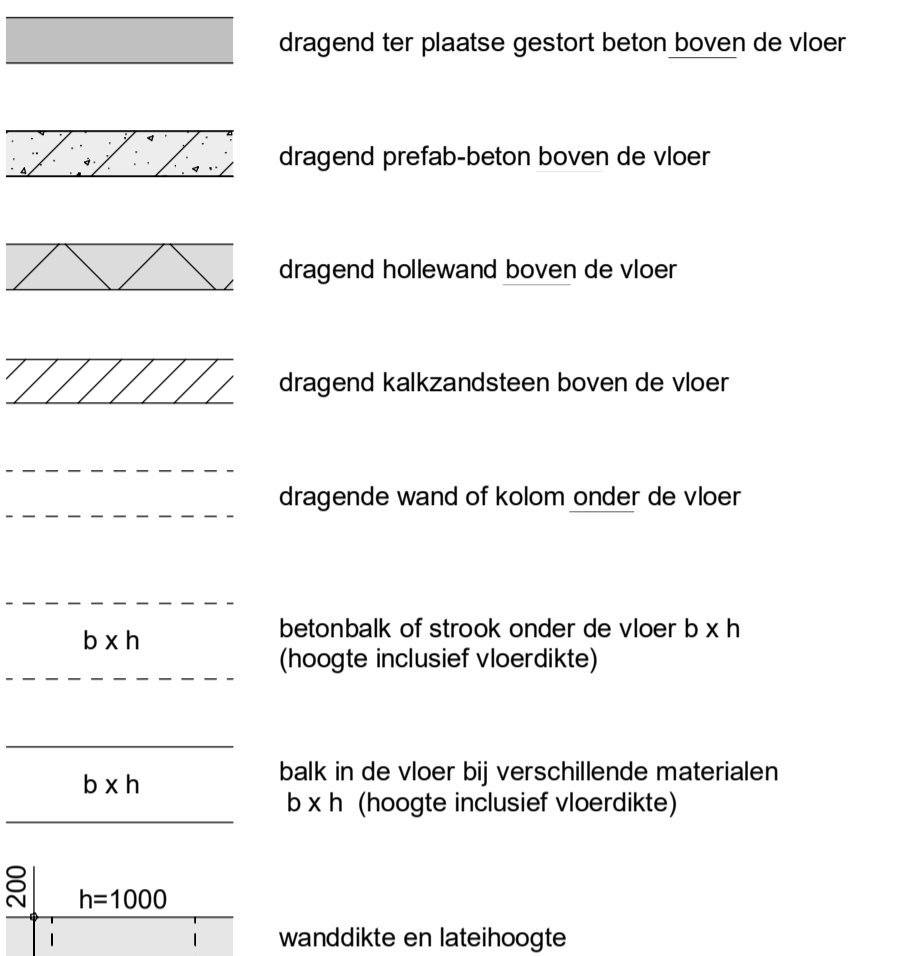

- PK1 prefabkolom 300x600
  - PK2 prefabkolom 300x900
  - PK3 prefabkolom R400
  - SK1 staalkolom B273x10
  - SK2 staalkolom B193.7x6.3
  - SK3 staalkolom K90x5
  - SK4 staalkolom K150x5
  - SK6 staalkolom K120x12.5
  - SK7 staalkolom HEA180
  - SK8 staalkolom HEA200
  - poer A 3 paalspoer 2350x2350x1300
  - poer B 4 paalspoer 2650x2650x1300
  - poer C 4 paalspoer 2850x2850x1600
  - poer D 2 paalspoer 2350x800x1300
  - WV1 S10x100
  - WV2 H70x7
- BK kolom codering betreft ALTIJD kolom BOVEN de vloer
  - BK betonkolom in het werk gestort
  - PK prefab betonkolom
  - SK stalen kolom
  - HK houten kolom
  - WV windverband
  - BO betonopstorting
  - \* element met afwijkende vorm volgens detail

Dakgeometrie tussen stramien 3/4 gewijzigd

**abtWassenaar**  
inventief met techniek

abtWassenaar B.V.  
Boumboulevard 680  
9723 ZT Groningen  
Tel. +31 50 534 7345  
info@abtwassenaar.nl

**Opdrachtgever:**  
Samen Bouwzaken  
Leek

**Architect:**  
Van Ringen Architecten  
Eelde / Paterswolde

**Projectleider:**  
P. van der Meer

**Project:**  
Noorderlicht 22 Appartementen  
Zuidhorn

**Onderdeel:**  
dakvloer

**Fase:**  
Definitief Ontwerp

**Schaal:** 1:100  
**Formaat:** 1000x594  
**Discipline:** Constructie

**Status:** DEFINITIEF

**Project nummer:** 2200889  
**Fasecode:** DO  
**Tekeningnummer:** CO\_501  
**Wijziging:** -

**Wijziging:** -  
**Datum:** 24-10-2023  
**Gecontroleerd:** GRJ  
**Goedgekeurd:** MEI