


- Paalsysteem: Prefab palen
- peil = 3.76 m NAP
 - waar niet anders aangegeven maten in mm.
 - bij elke paal staat aangegeven
nummer
 - bij elke sondering staat aangegeven
nummer
eventueel nog uit te voeren sondering
 - voor funderingsadvies, zie rapport Wiertsema & Partners
opdracht: VN-84430-1 dd: 12-09-2023
 - palen en betonsamenstelling volgens bestek/leverancier
 - de aannemer maakt van de palen en de wapening een berekening en tekening en dient deze
tijdig in bij de directie (constructeur) die e.e.a. na goedkeuring indient bij bouwtoezicht.
 - met het heien mag niet worden begonnen alvorens eventuele nog uit te voeren sonderingen
zijn gemaakt
 - de aannemer dient de gegevens van de heistelling ruim voor het heien bij de directie in
heien vanuit de ontgraven bouwput
 - 1e paal heien in de buurt van een sondering
 - palen heien van diepste paalpuntniveau naar ondiep paalpuntniveau
 - ter plaatse van leidingen de plaats van de paal eerst ontgraven
 - alle palen dienen te worden gekalenderd
 - voordat de betonconstructie op de palen mag worden gestort moet er een paalmeting
worden uitgevoerd. De paalmeting dient te worden goedgekeurd door de directie.

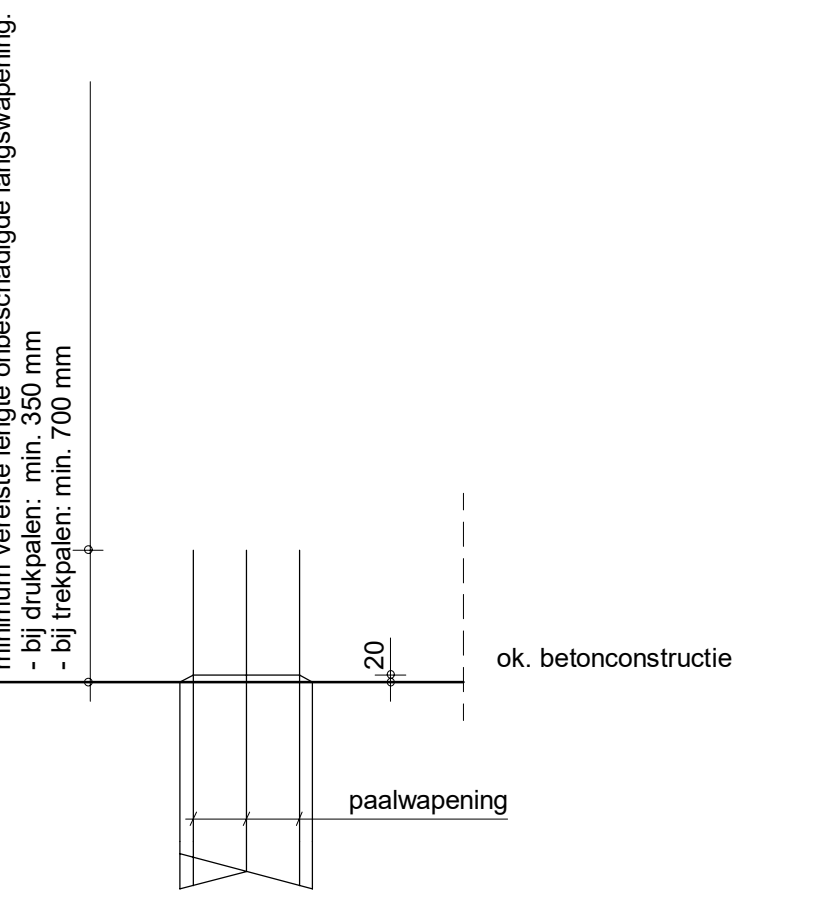

algemeen paaldetail bestek
prefab paal

| Renvooi Prefab betonpaal | | | |
|--------------------------|--------|-----------|----------------|
| Merk | Aantal | Paal type | max. druk [kN] |
| | 149 | 320x320 | - |
| | 149 | | |

abtWassenaar
inventief met techniek

abtWassenaar B.V.
Boumboulevard 680
9723 ZT Groningen
Tel. +31 50 534 7345
info@abtwassenaar.nl

Opdrachtgever:
Samen Bouwzaken
Leek

Architect:
Van Ringen Architecten
Eelde / Paterswolde

Projectleider:
P. van der Meer

Project:
Noorderlicht 22 Appartementen
Zuidhorn

Onderdeel:
palenplan

Fase:
Definitief Ontwerp

Schaal: 1:100
Formaat: 1000x594
Discipline: Constructie

Status: DEFINITIEF

Project nummer: 2200889
Fasecode: DO
Tekeningnummer: CO_P1
Wijziging: -

Wijziging: - Datum: 24-10-2023 Gecontroleerd: GRJ Goedgekeurd: MEI