




Plan: Roblespark fase 3 zuid

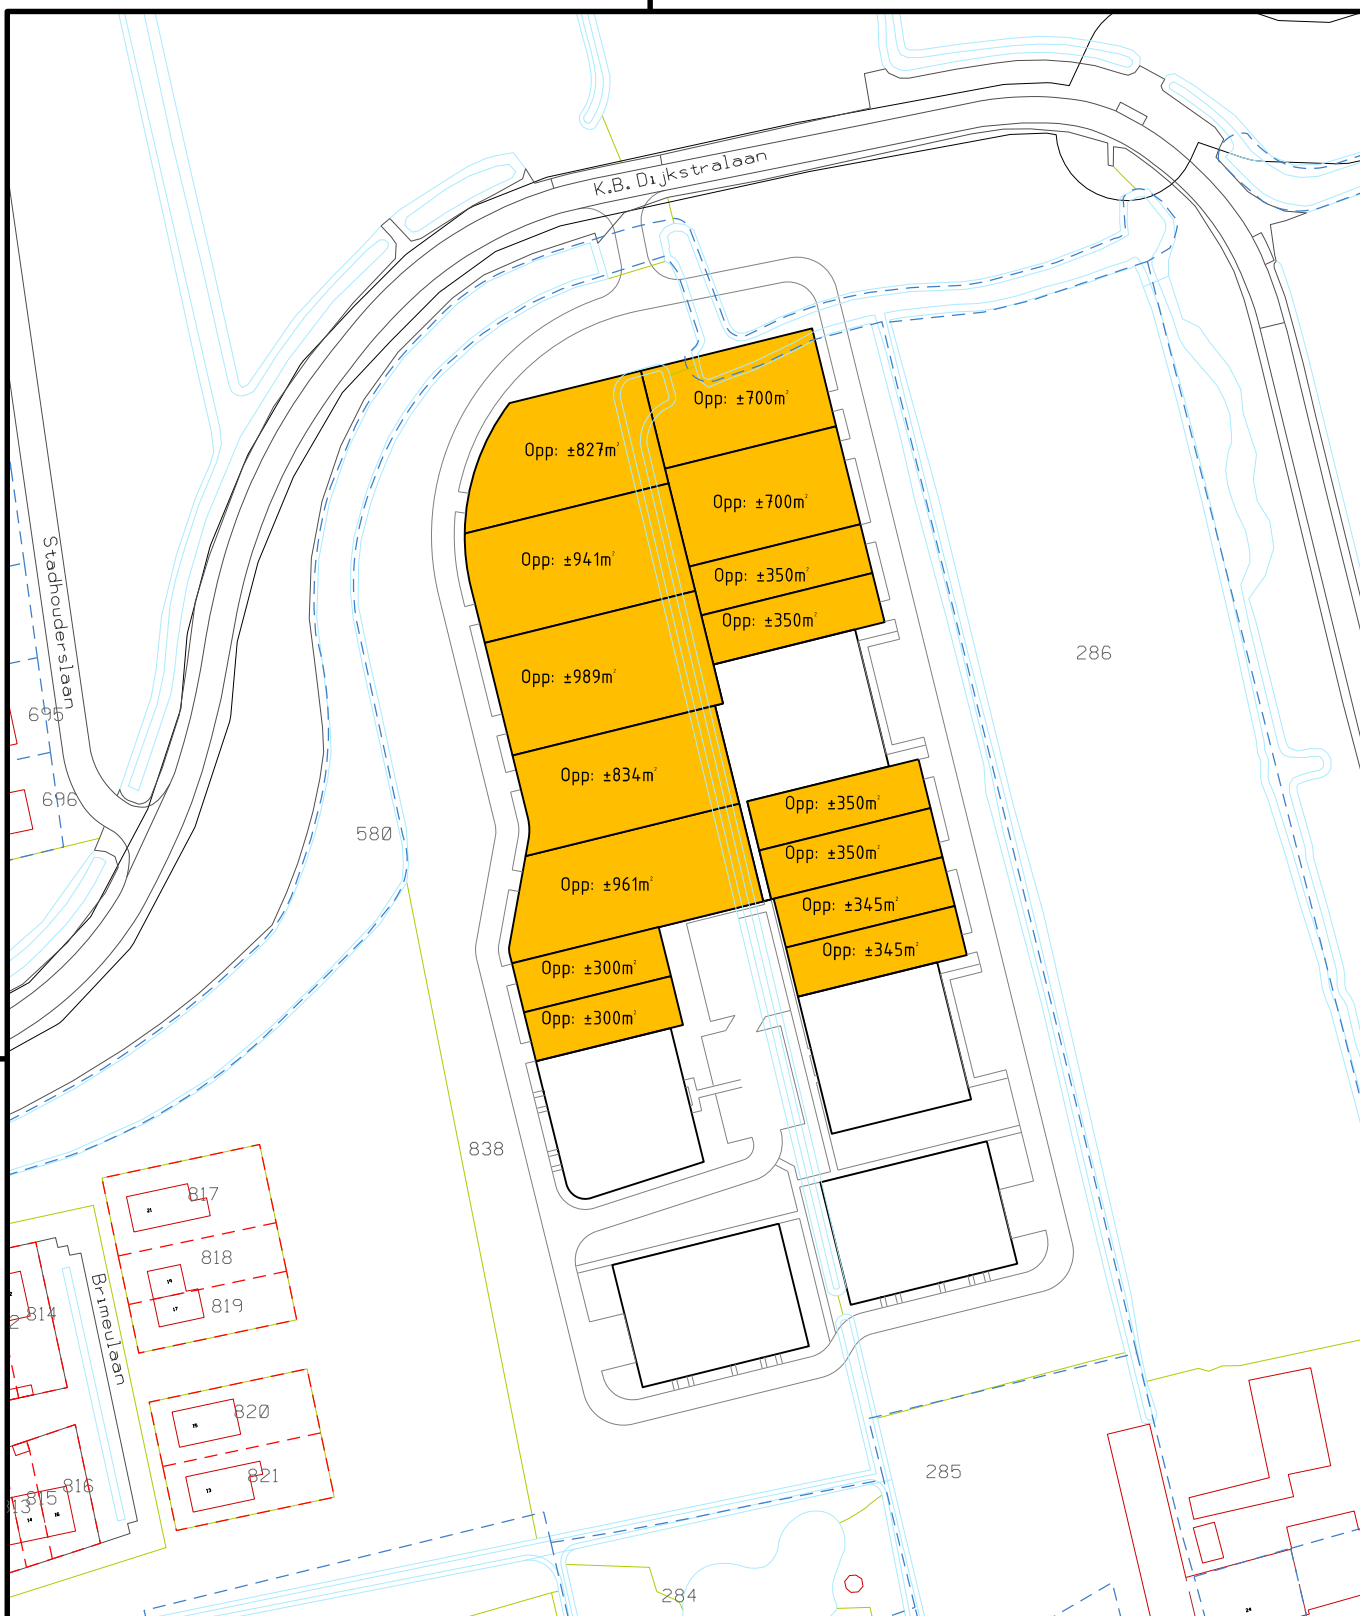

Te verkopen percelen bouwgrond aan een projectontwikkelaar
Kadastraal bekend sectie M, nummer 838 (deels), totaal groot $\pm 8642\text{m}^2$

Schaal: 1:1500
Blad: 1 van 1

Formaat: A4



Gemeente
Westerkwartier

Naam	Datum
Getekend: J.N.	25-02-2026
Wijziging:	

Hooiweg 9
9801 AJ ZUIDHORN

Tel: 14 05 94

e-mail: info@westerkwartier.nl
internet: www.westerkwartier.nl