


# Campus Rodenburg

combinatie van onderwijs, sport en openbare ruimte




Uitgangspunt: Huidige gebruikers sportpark krijgen plek in nieuwe Campus.

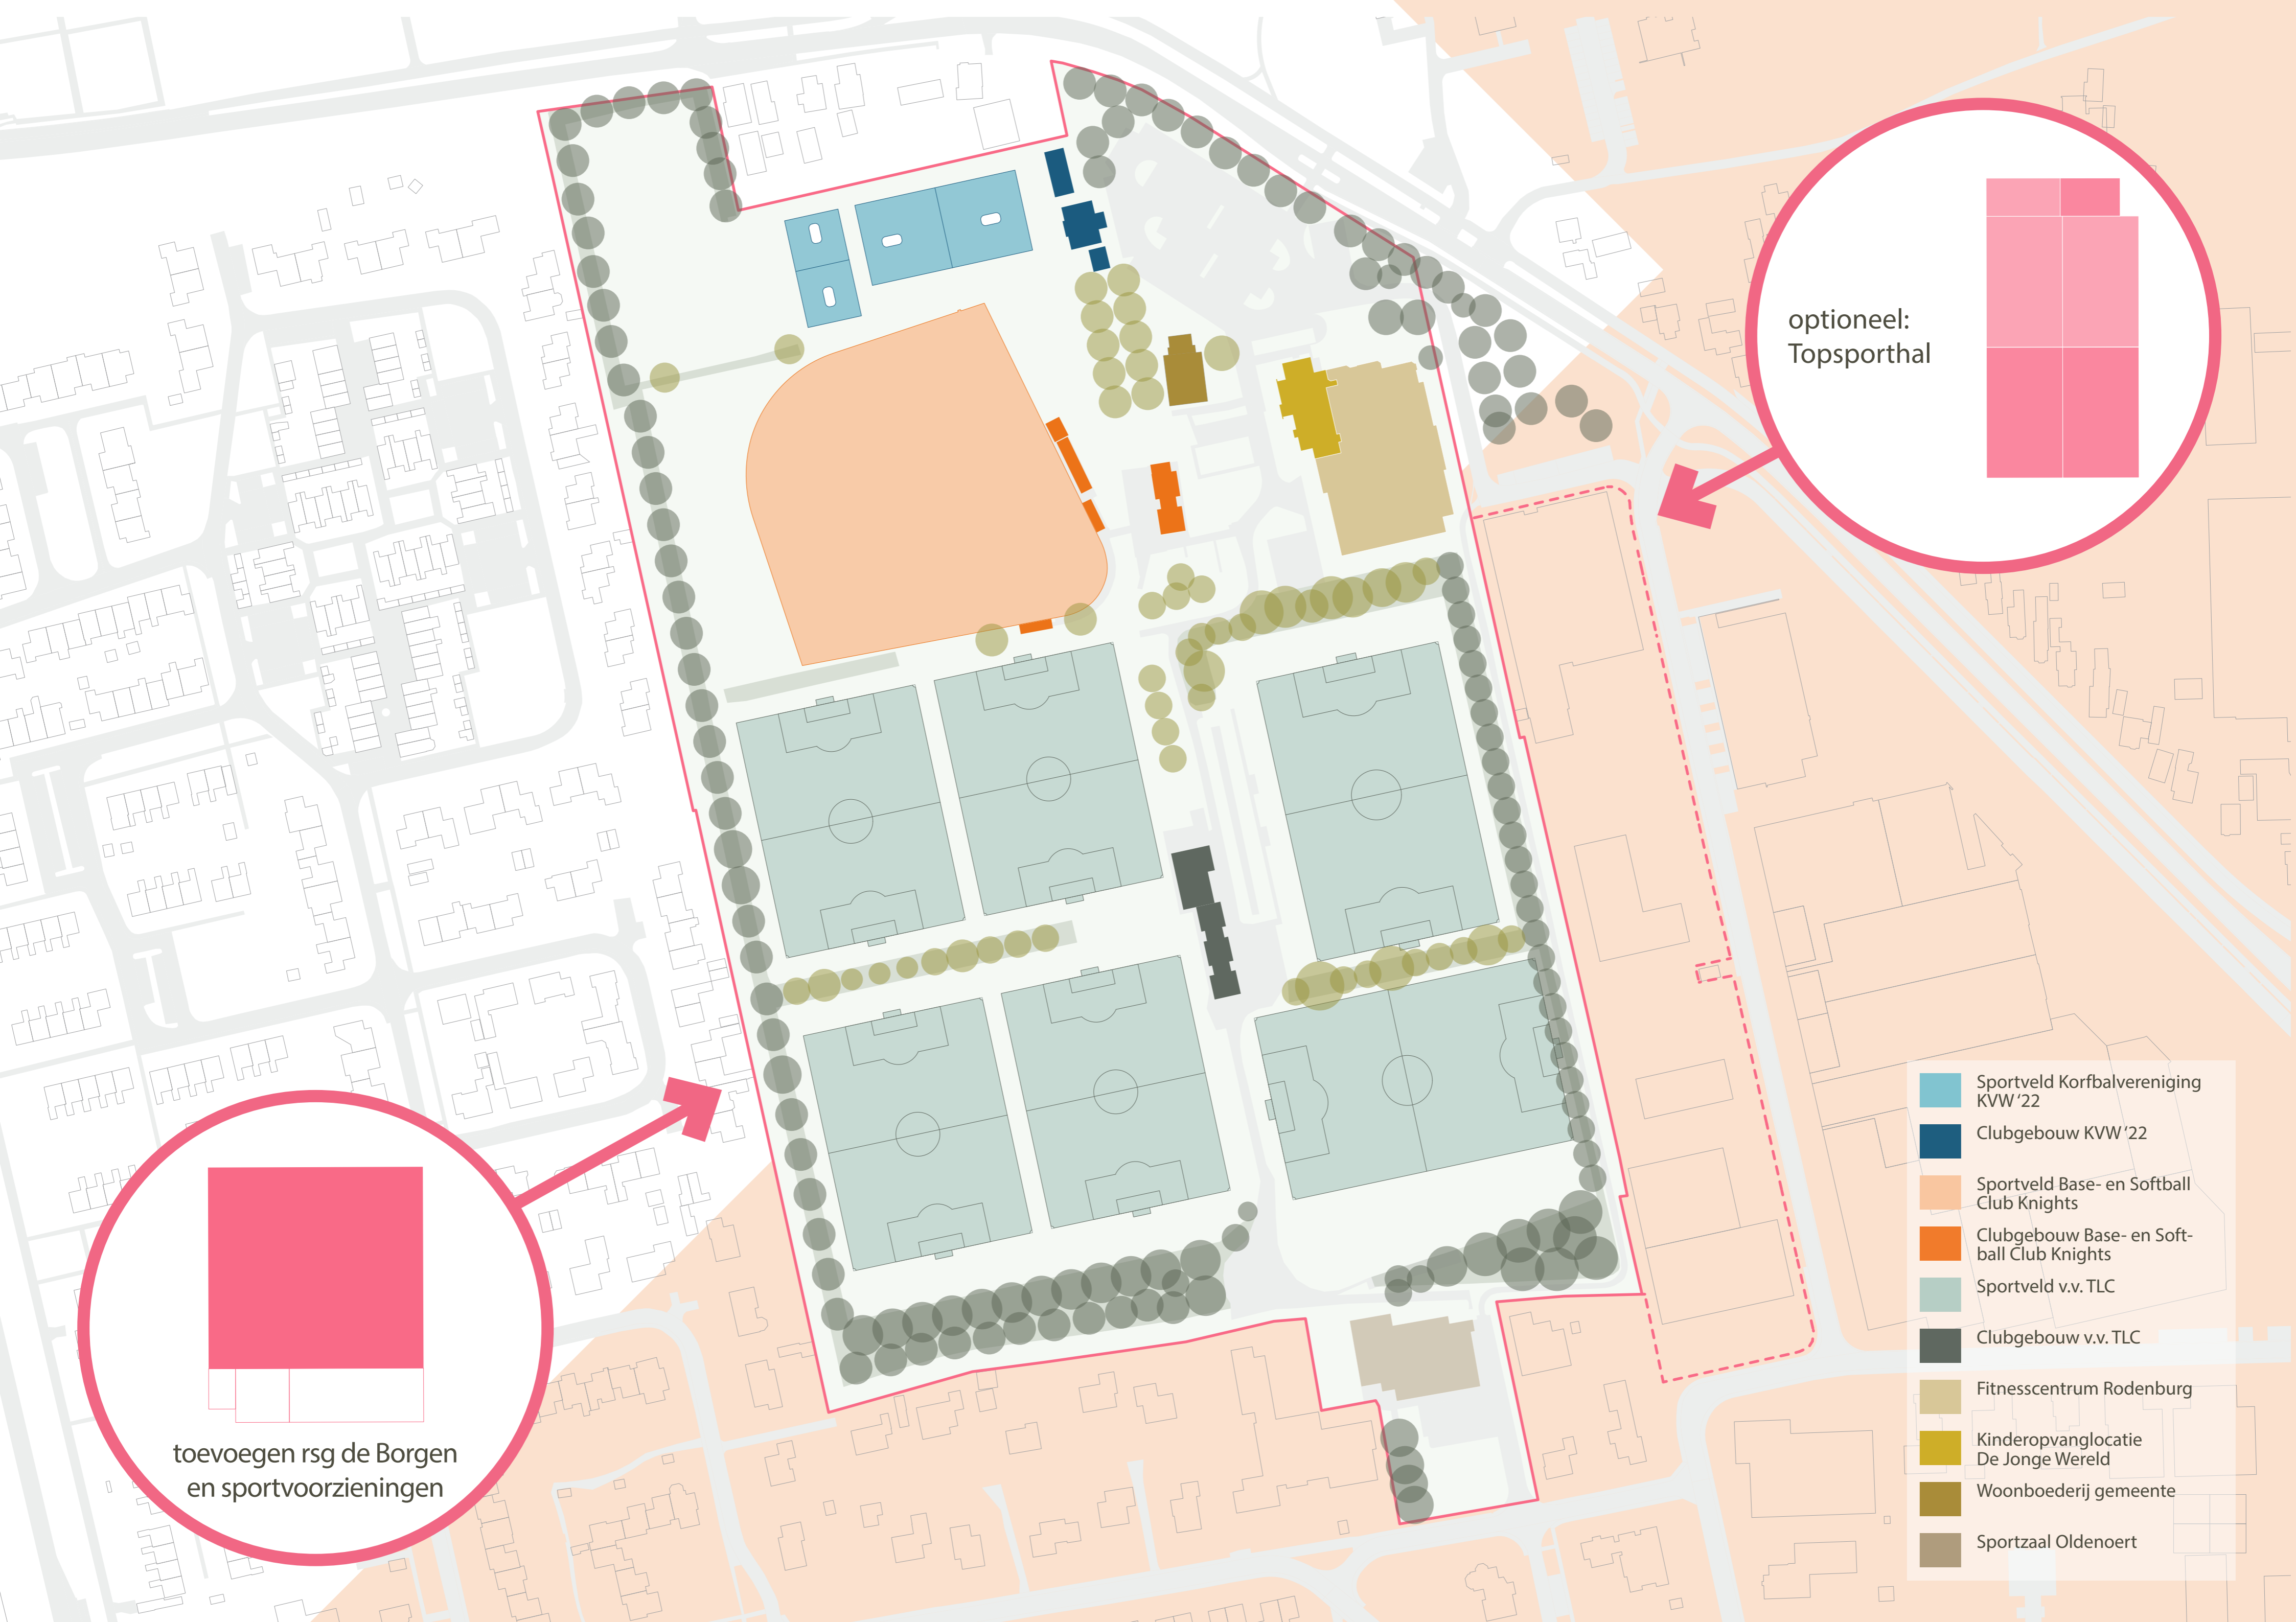

Gemeente  
**Westerkwartier**


# Wat is een Campus?

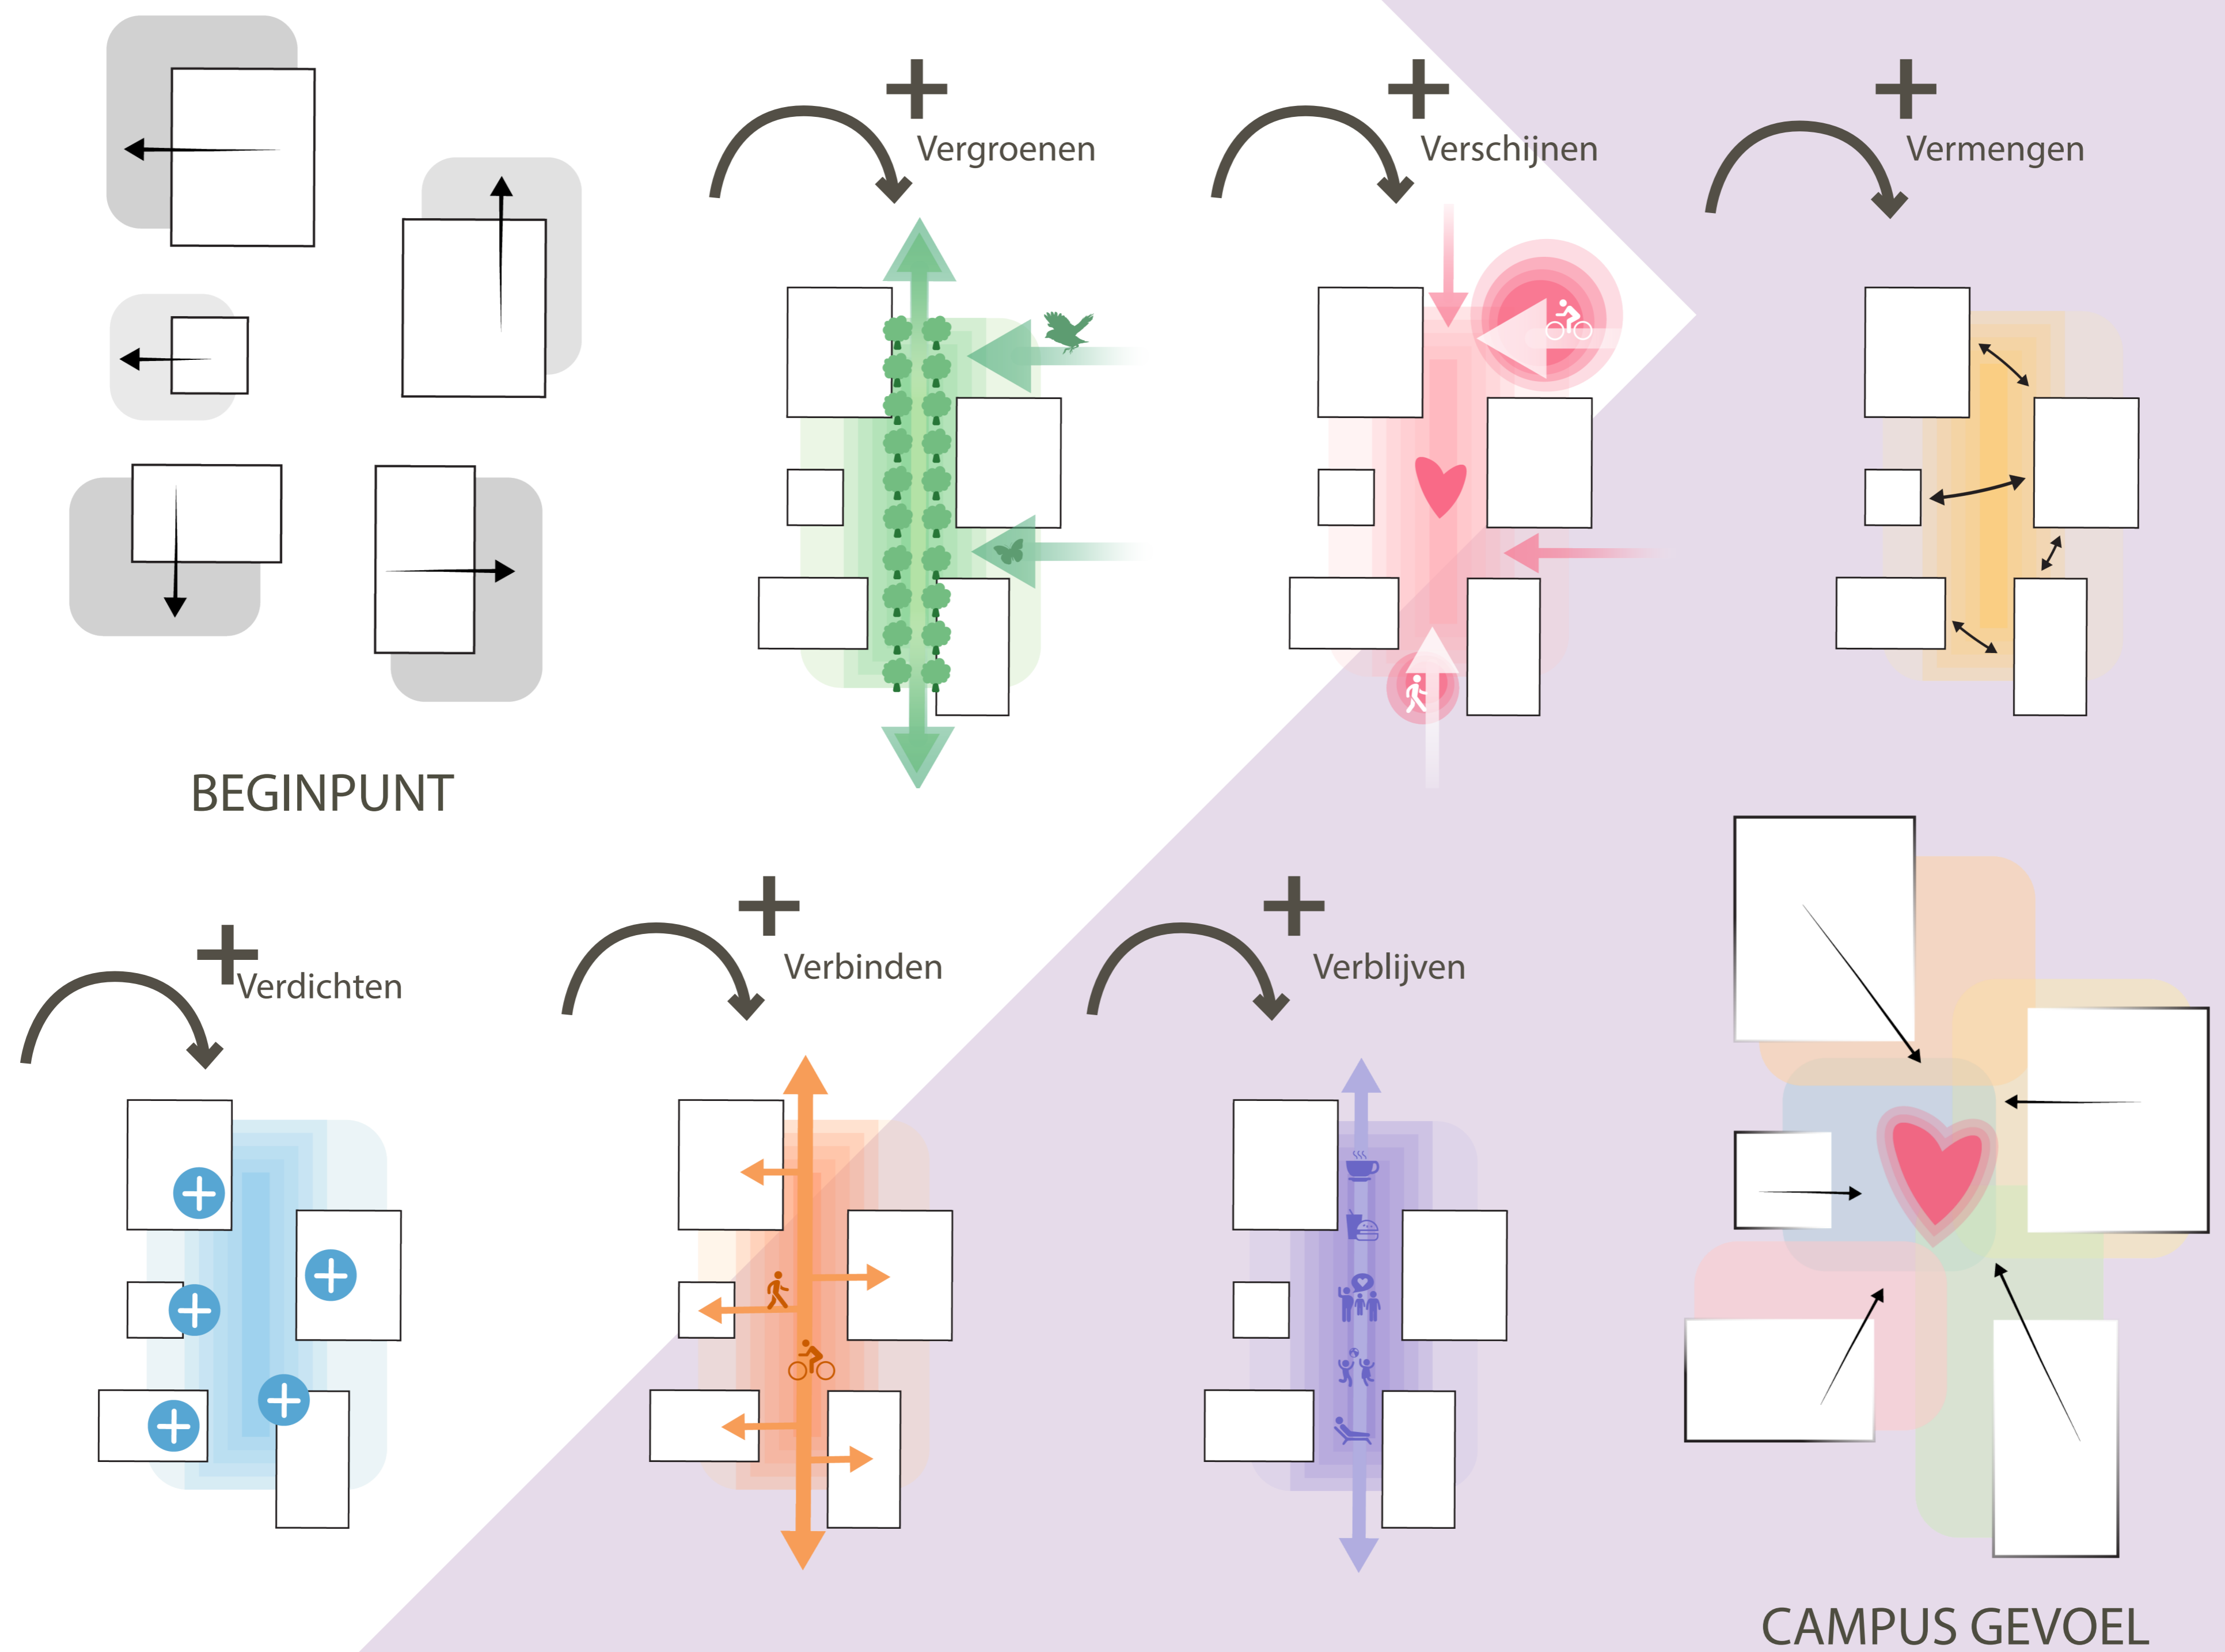

Gemeente  
**Westerkwartier**


# Hoofdvarianten

voor vestiging rsg De Borgen

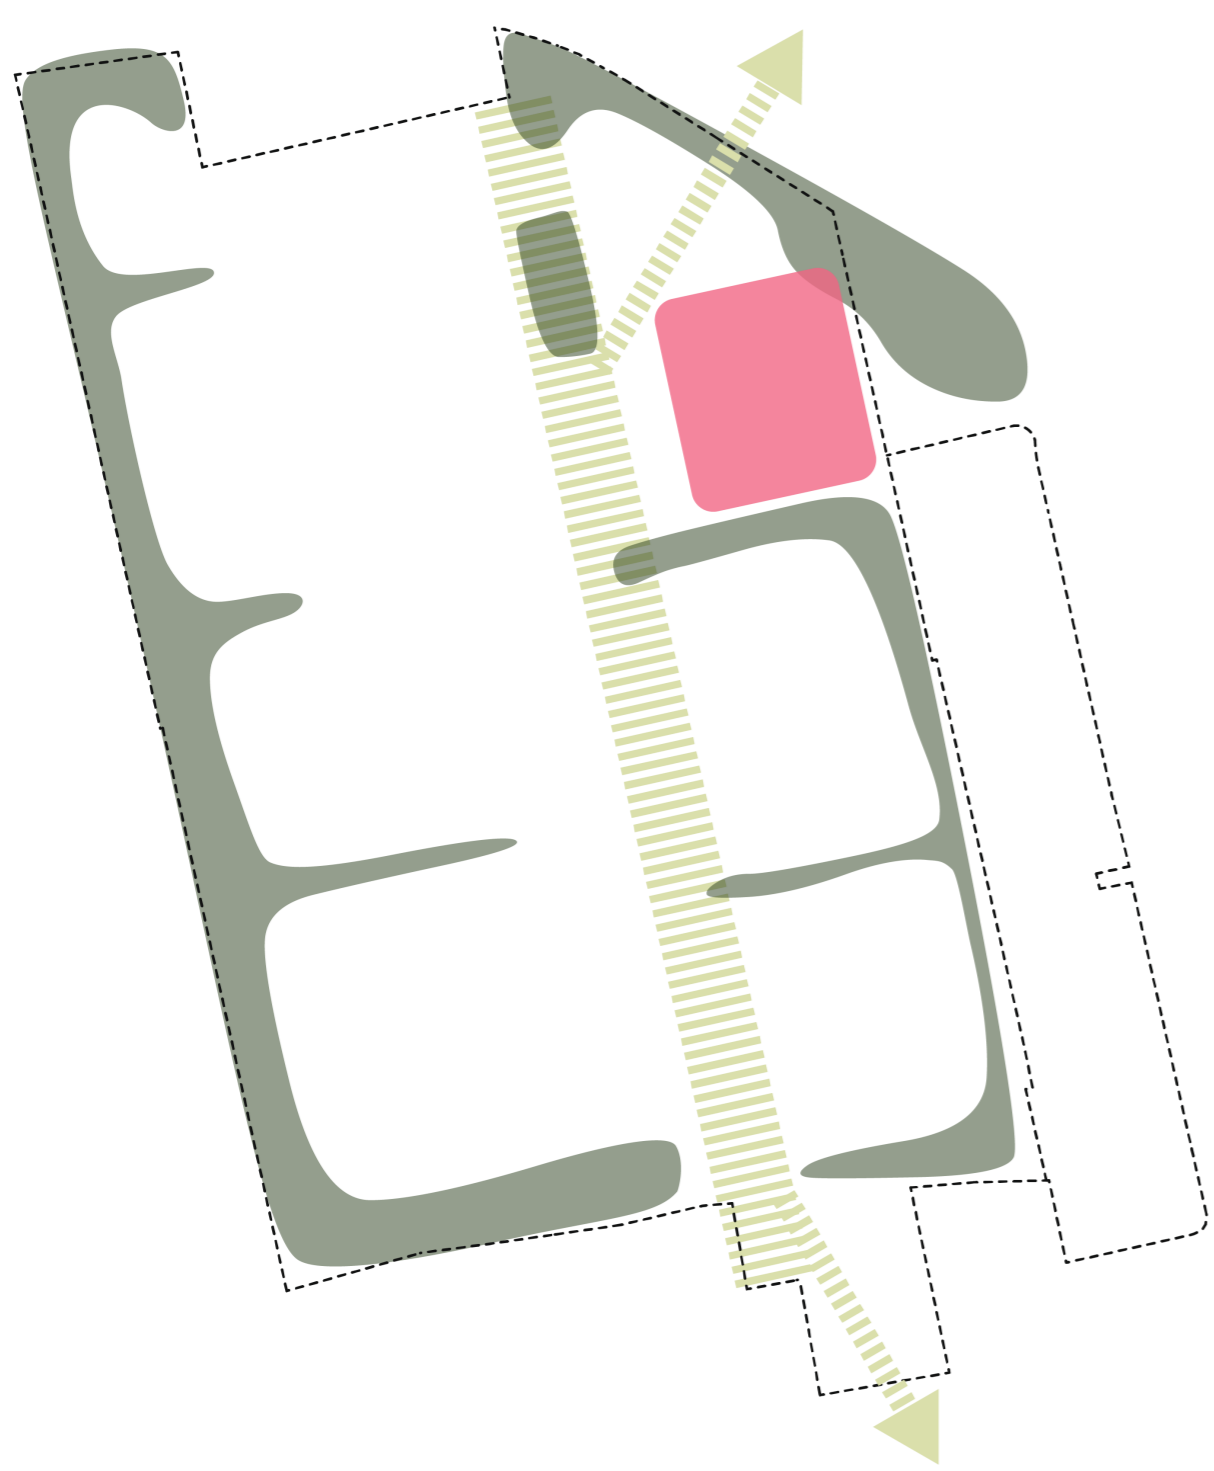


## Noord

- ✓ goed zichtbaar
- ✓ goede busbereikbaarheid

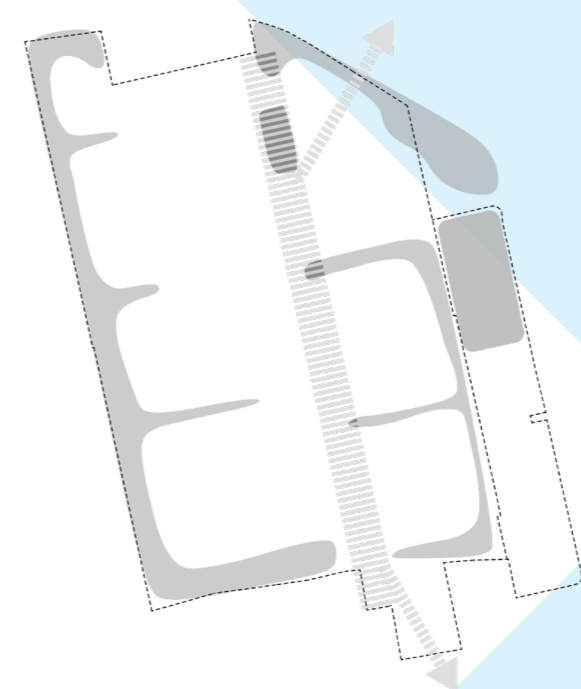


## Oost

- ✗ te dicht bij de Industrieweg
- ✗ buiten het eigen terrein
- ✗ het plot is te smal om een goede school op te realiseren

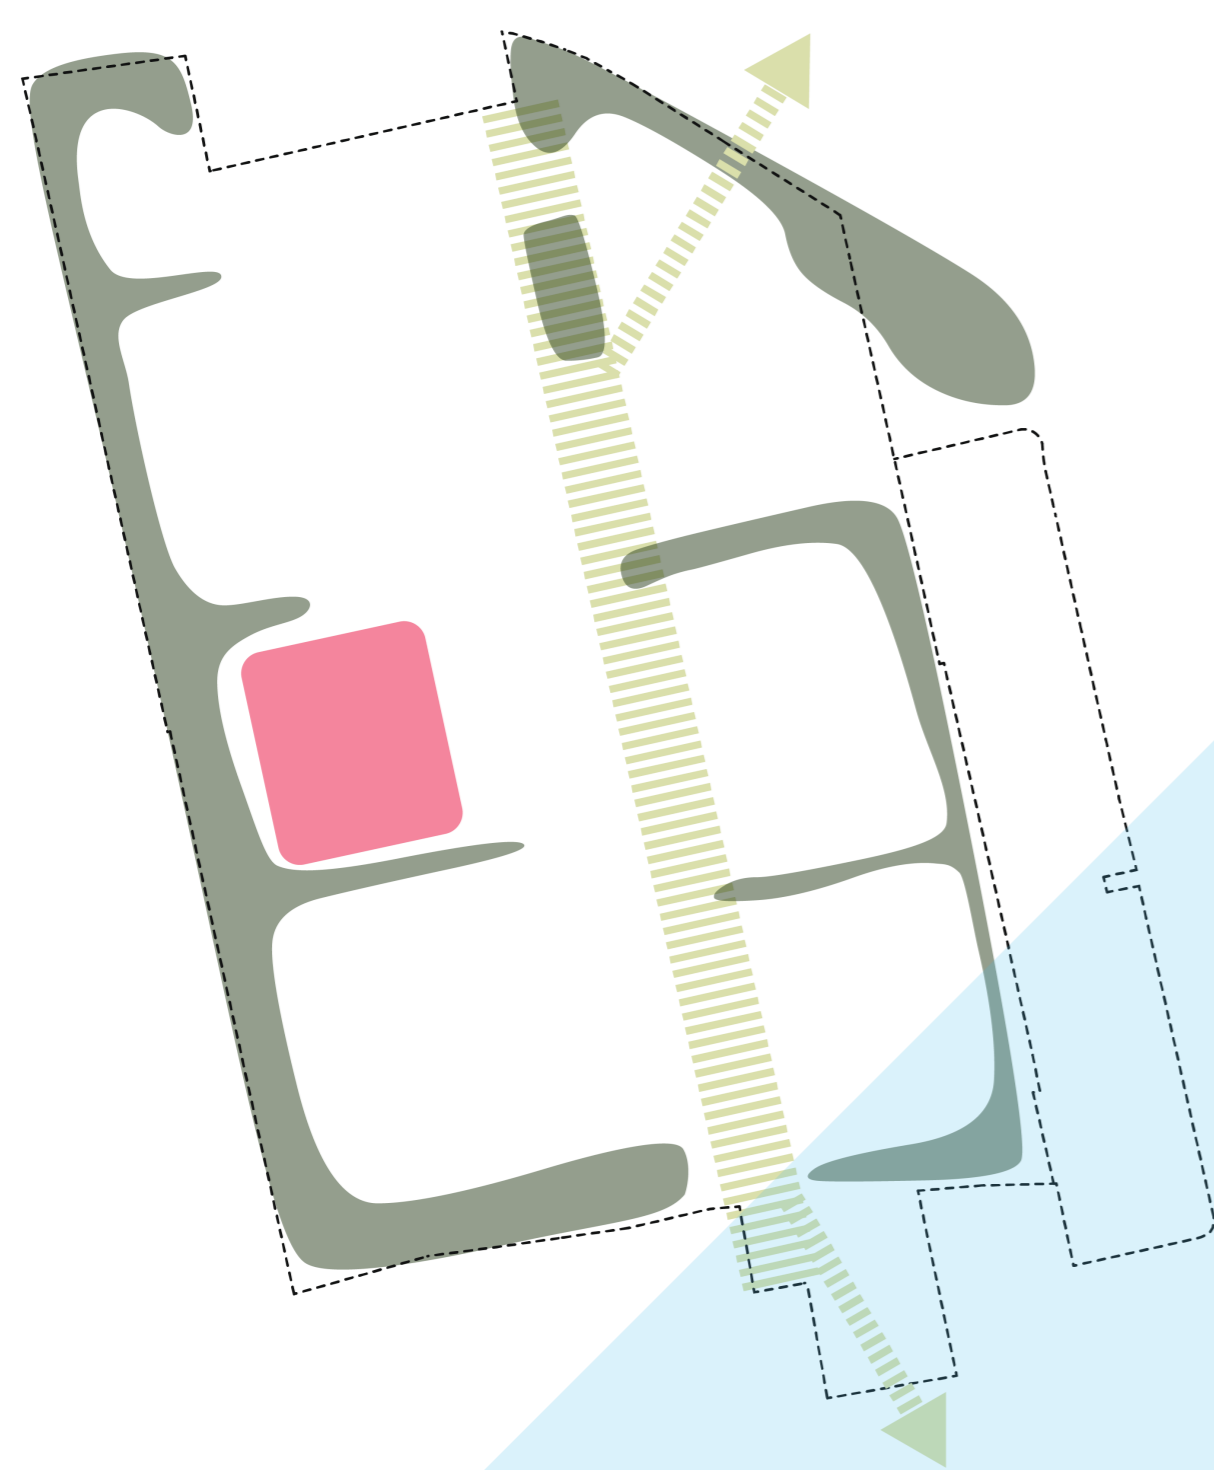

## West

- ✓ hart van de sportcampus
- ✓ er hoeft niets gesloopt te worden
- ✗ minder zichtbaar

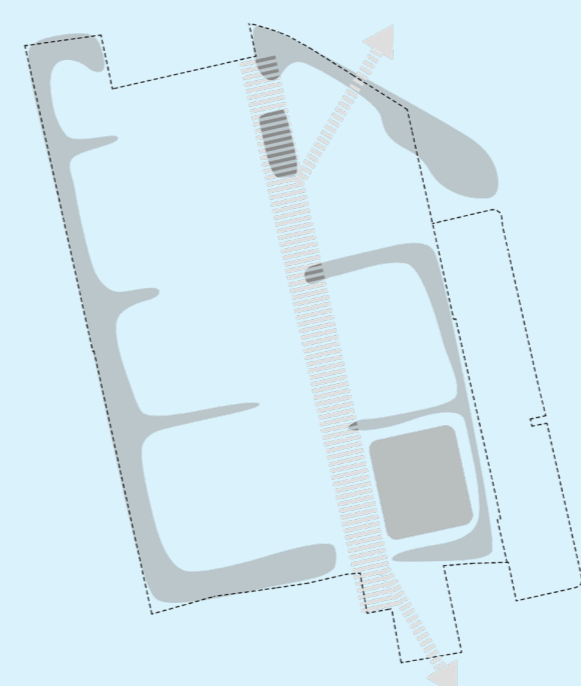

## Zuid

- ✗ niet duidelijk zichtbaar
- ✗ niet gemakkelijk toegankelijk

➔ 4 varianten onderzocht, oost en zuid vallen af





## Beoordelingscriteria

- zichtbaarheid school
- aantrekkelijke entrees
- ruimte voor groen recreatie en verblijf
- kosten
- dubbelgebruik programma
- gewenst programma
- toegankelijkheid
- menselijke maat van het gebouw



Gemeente  
**Westerkwartier**

# Nader te verkennen varianten

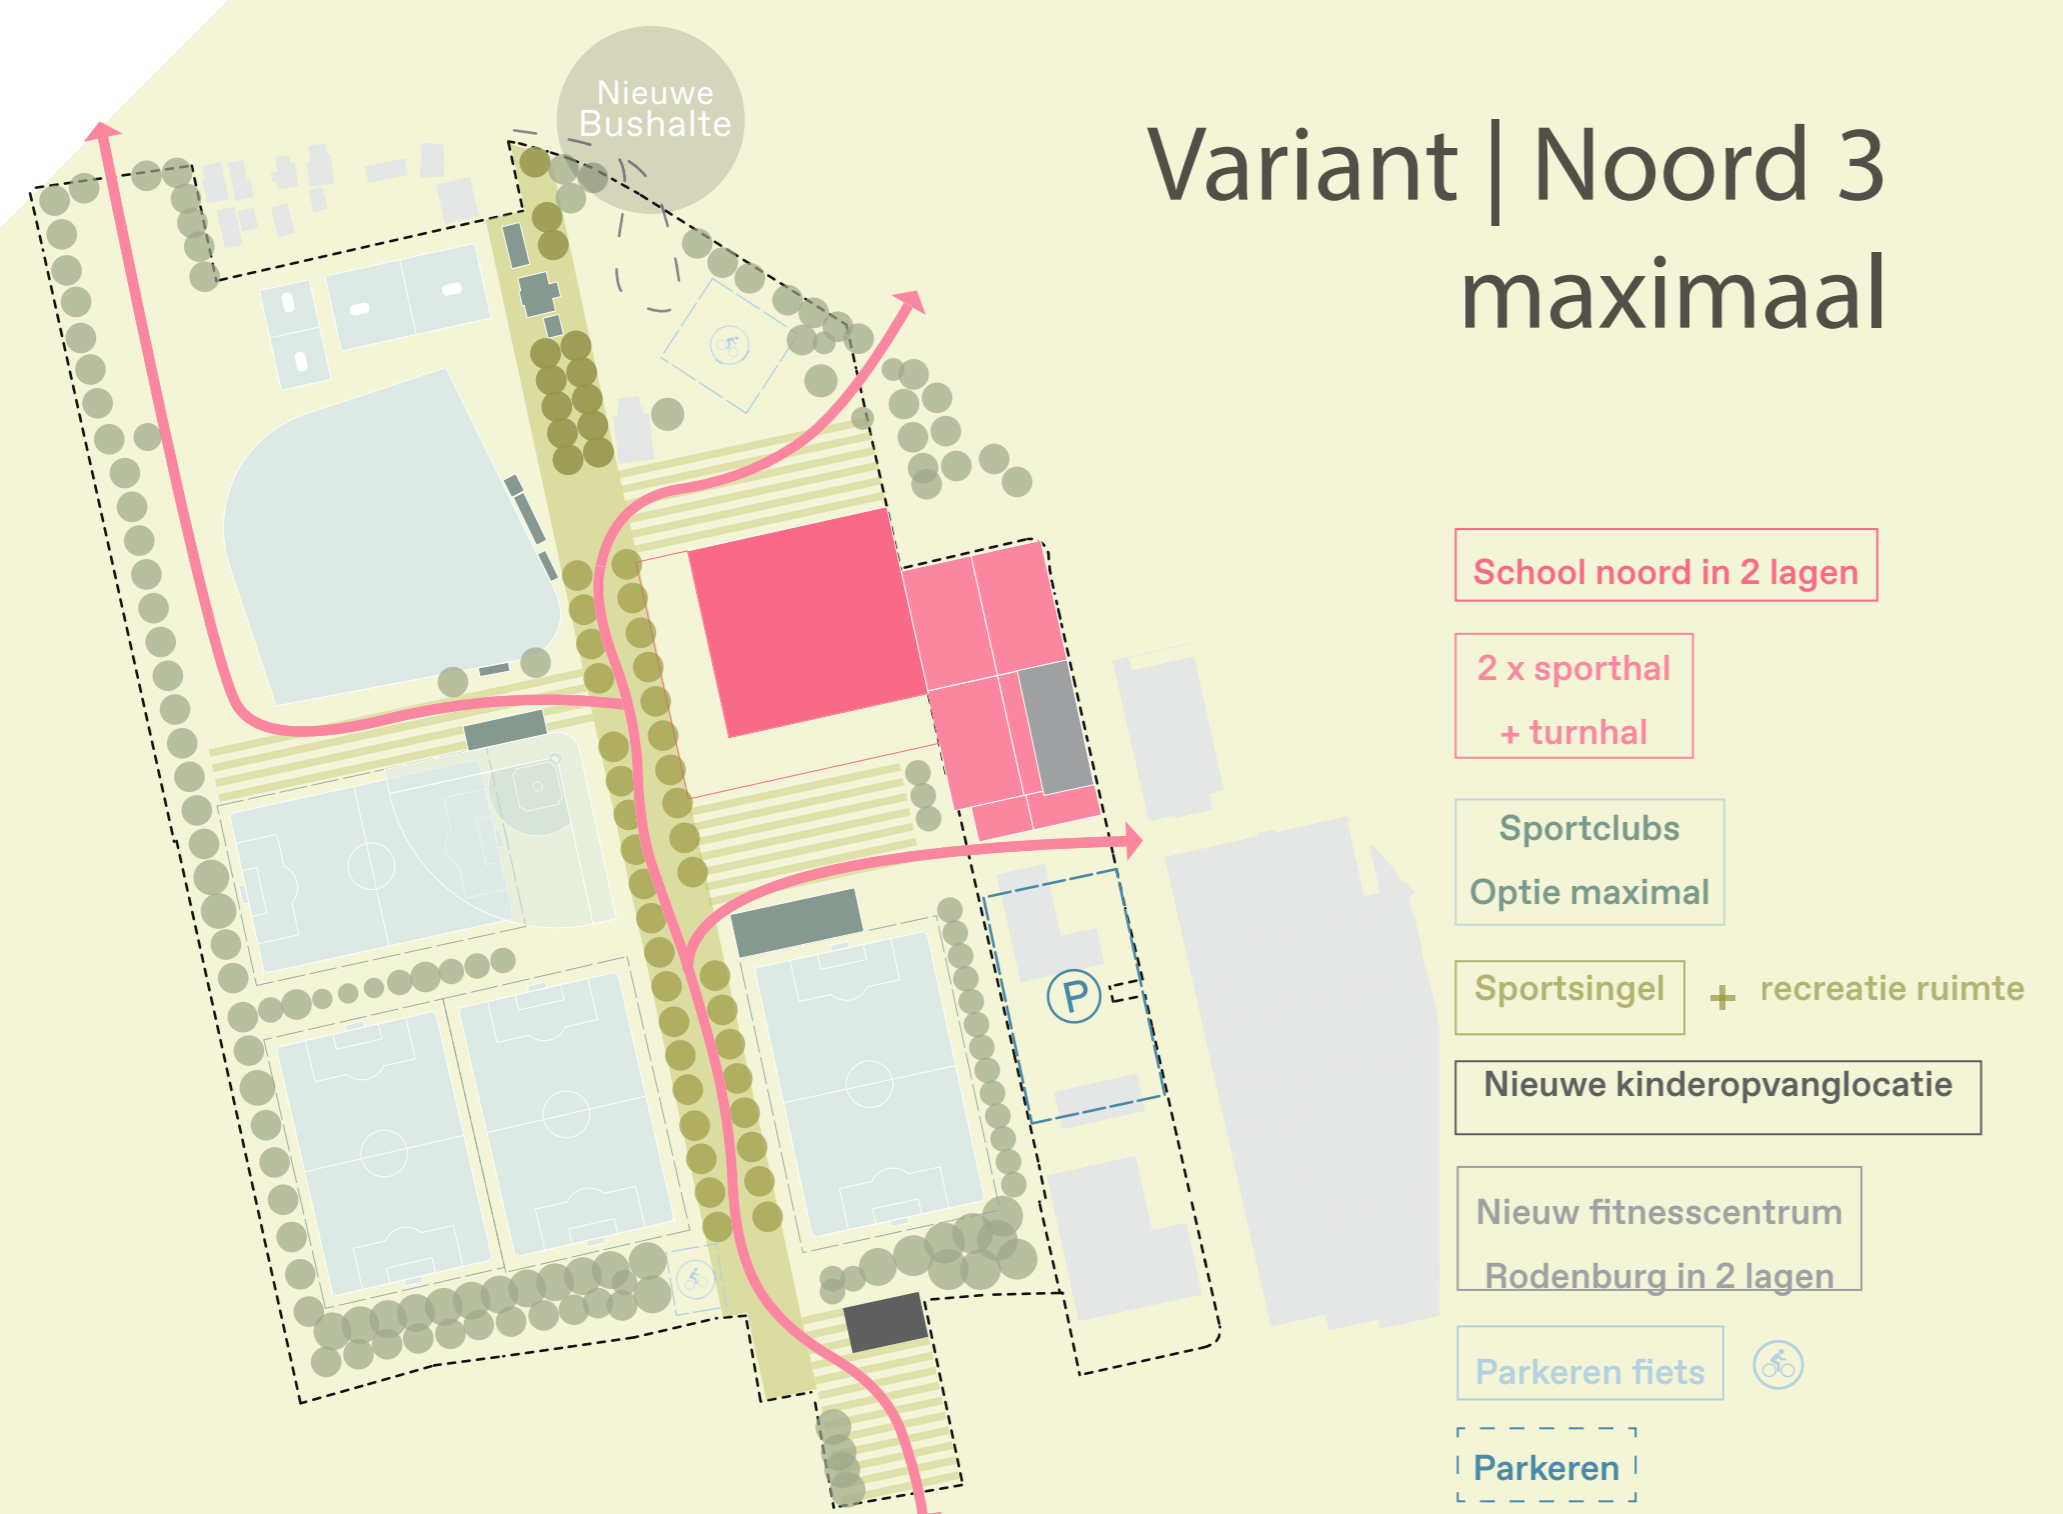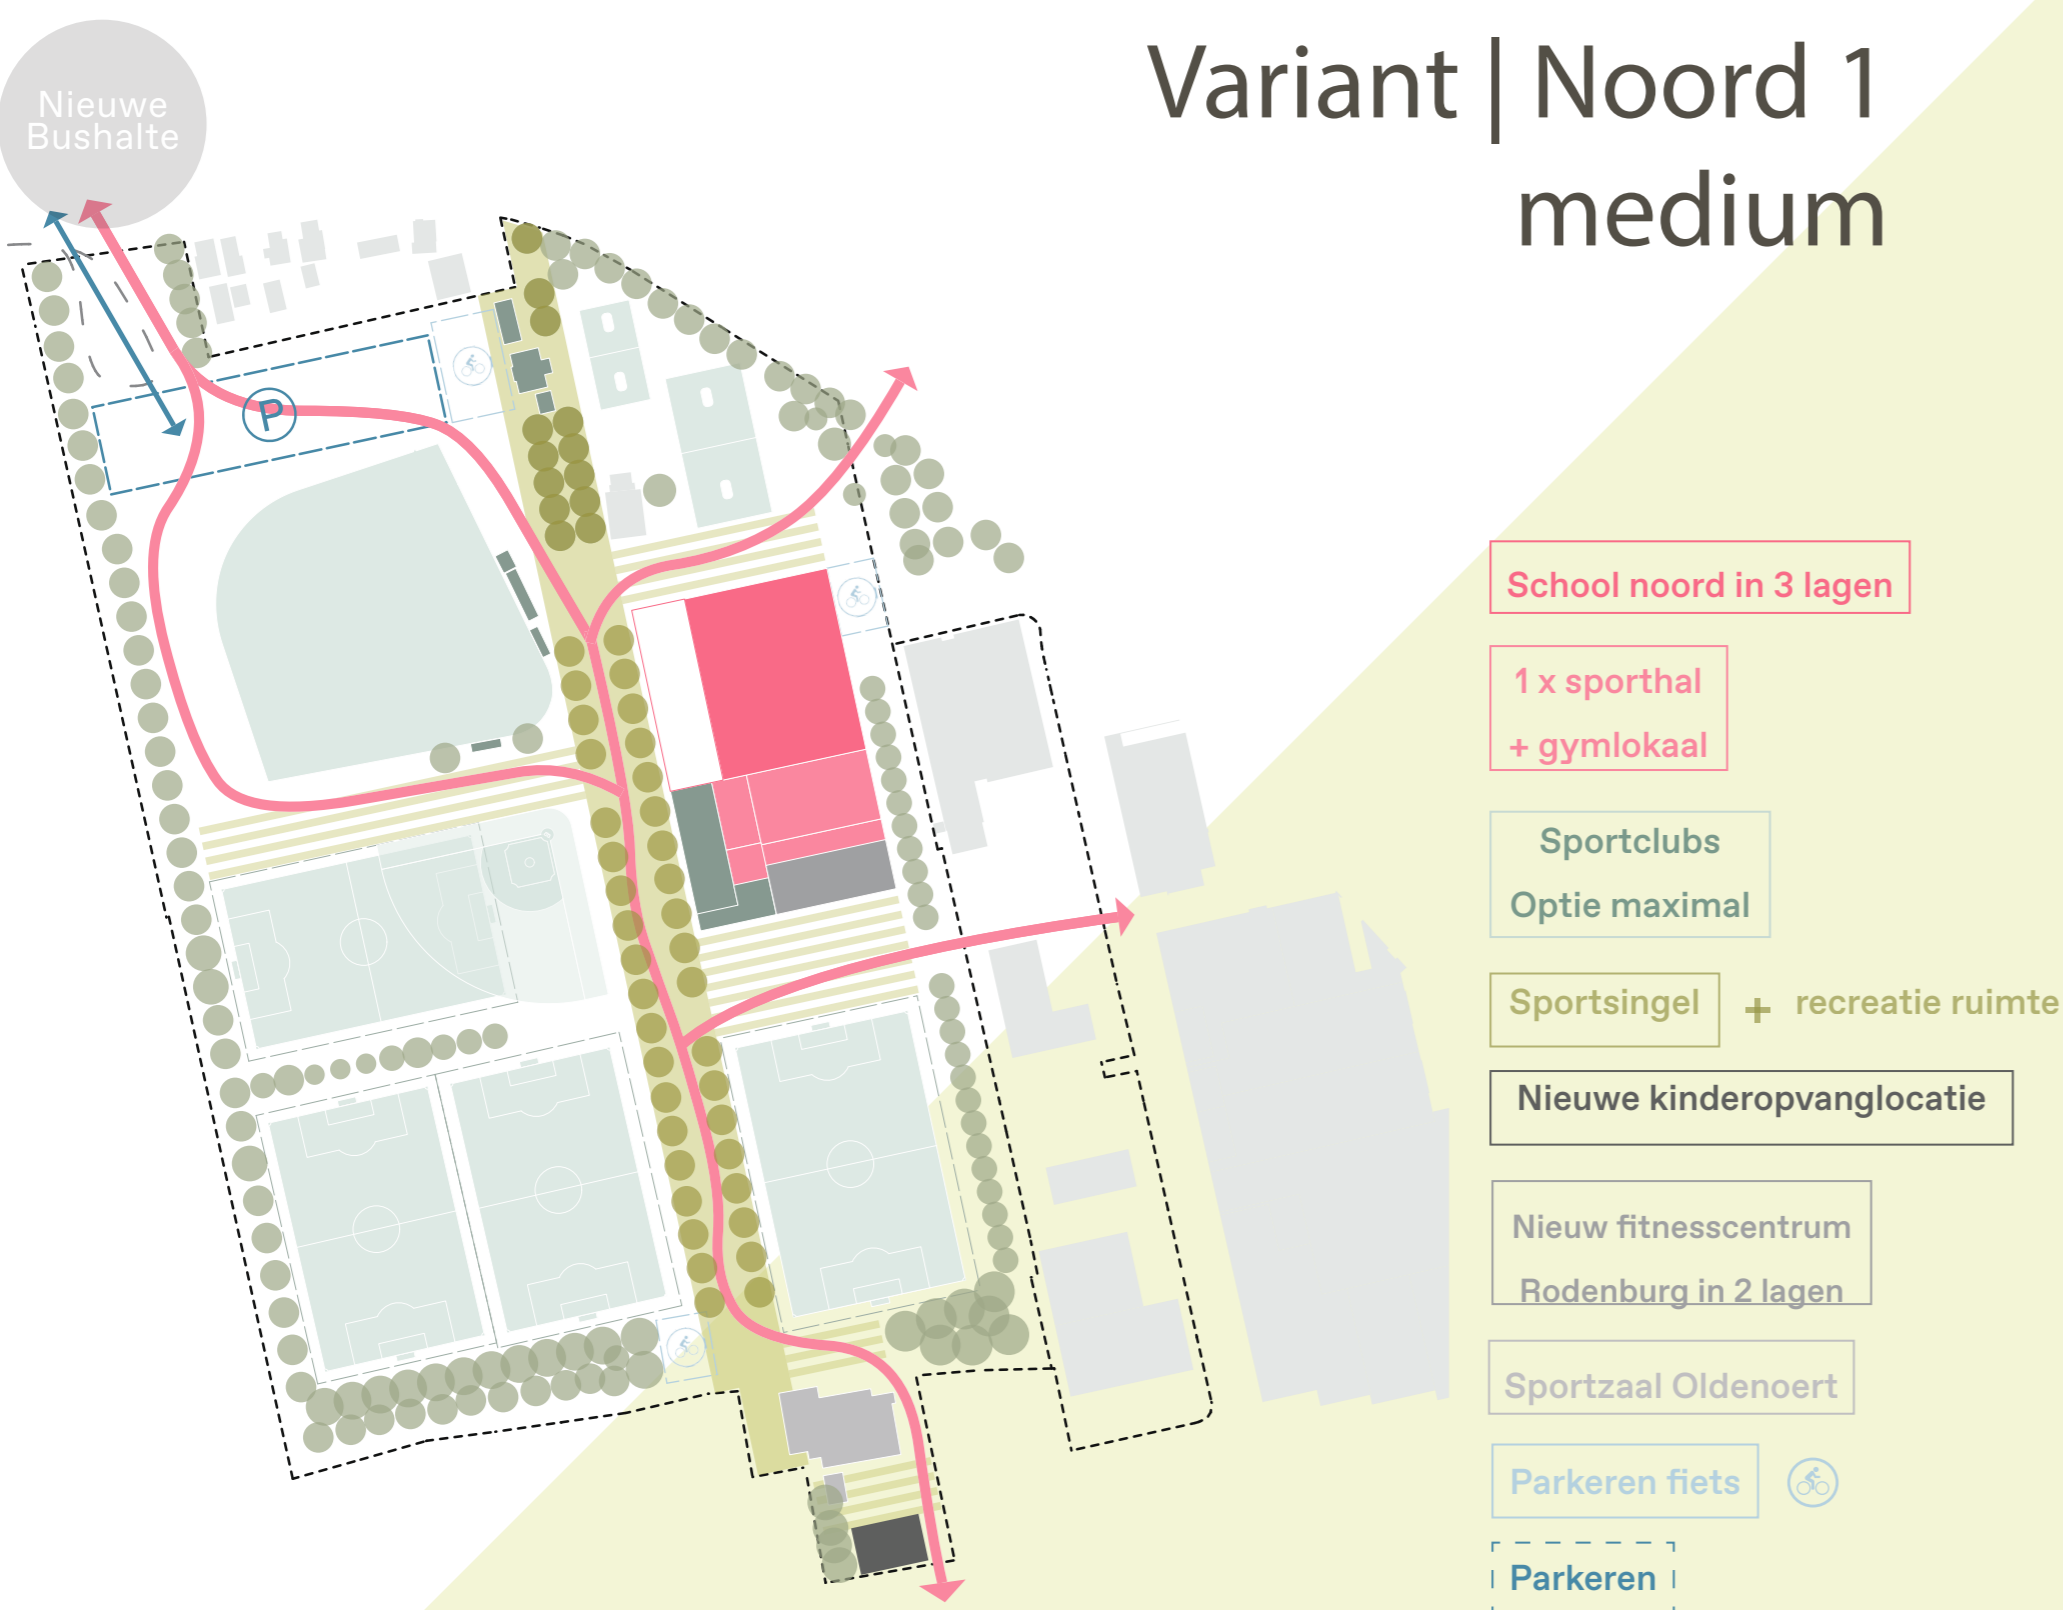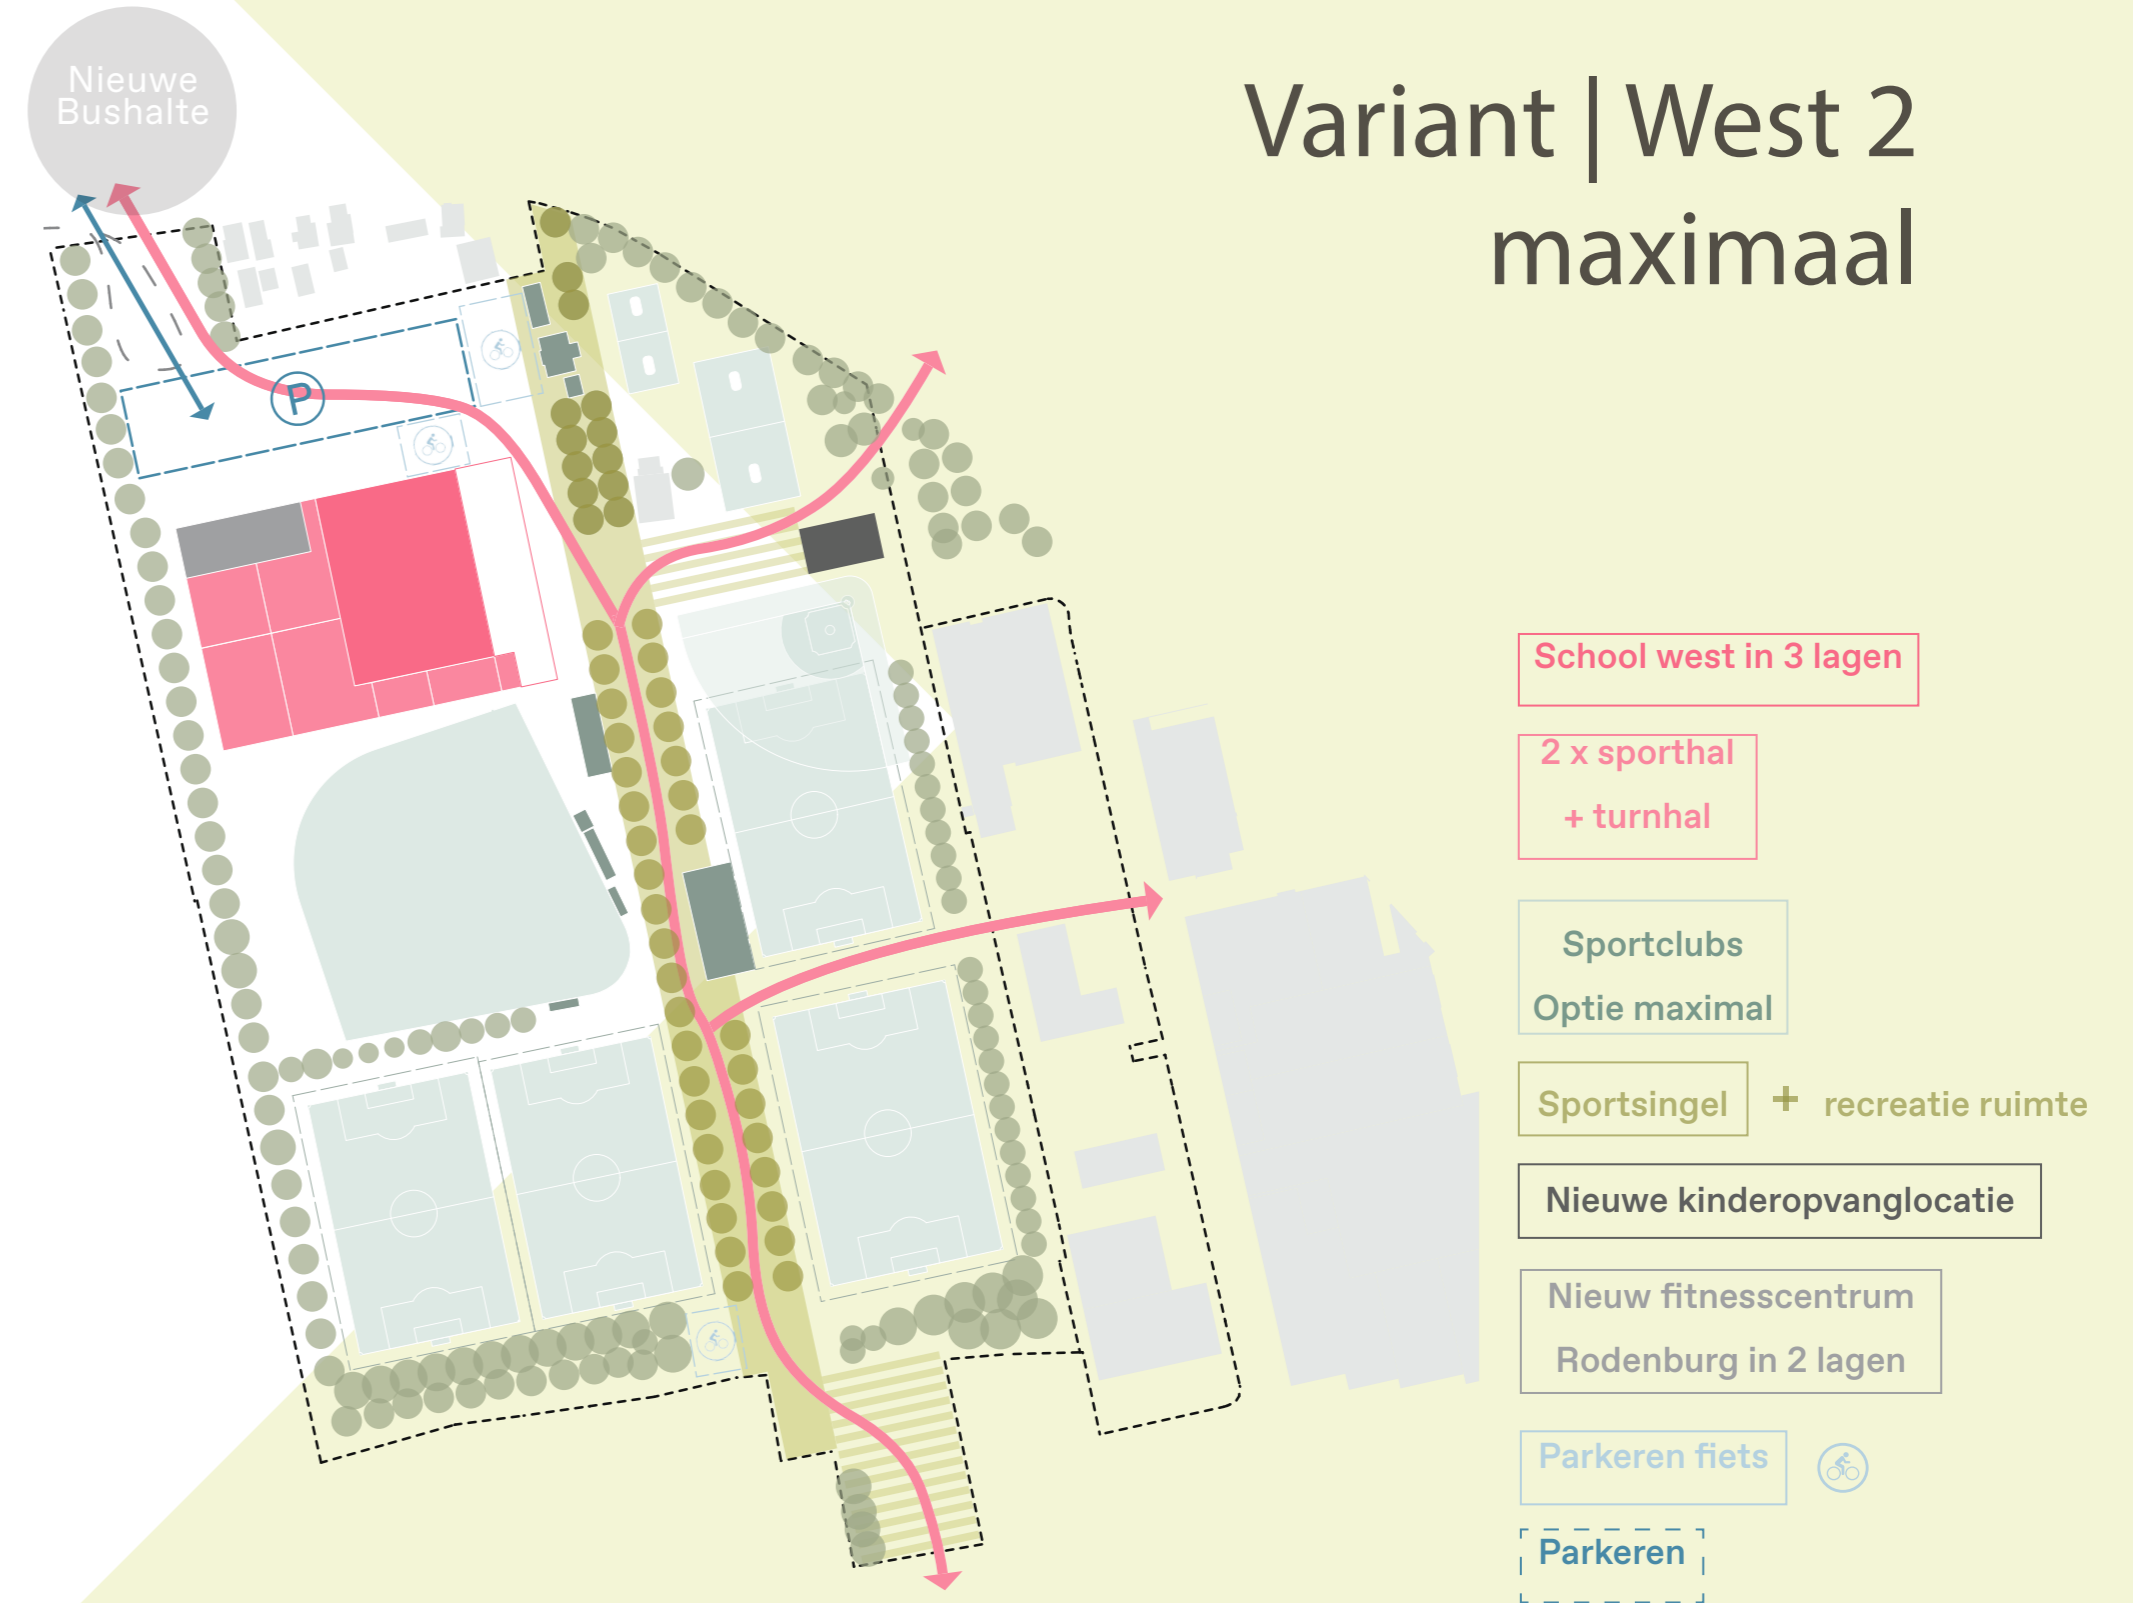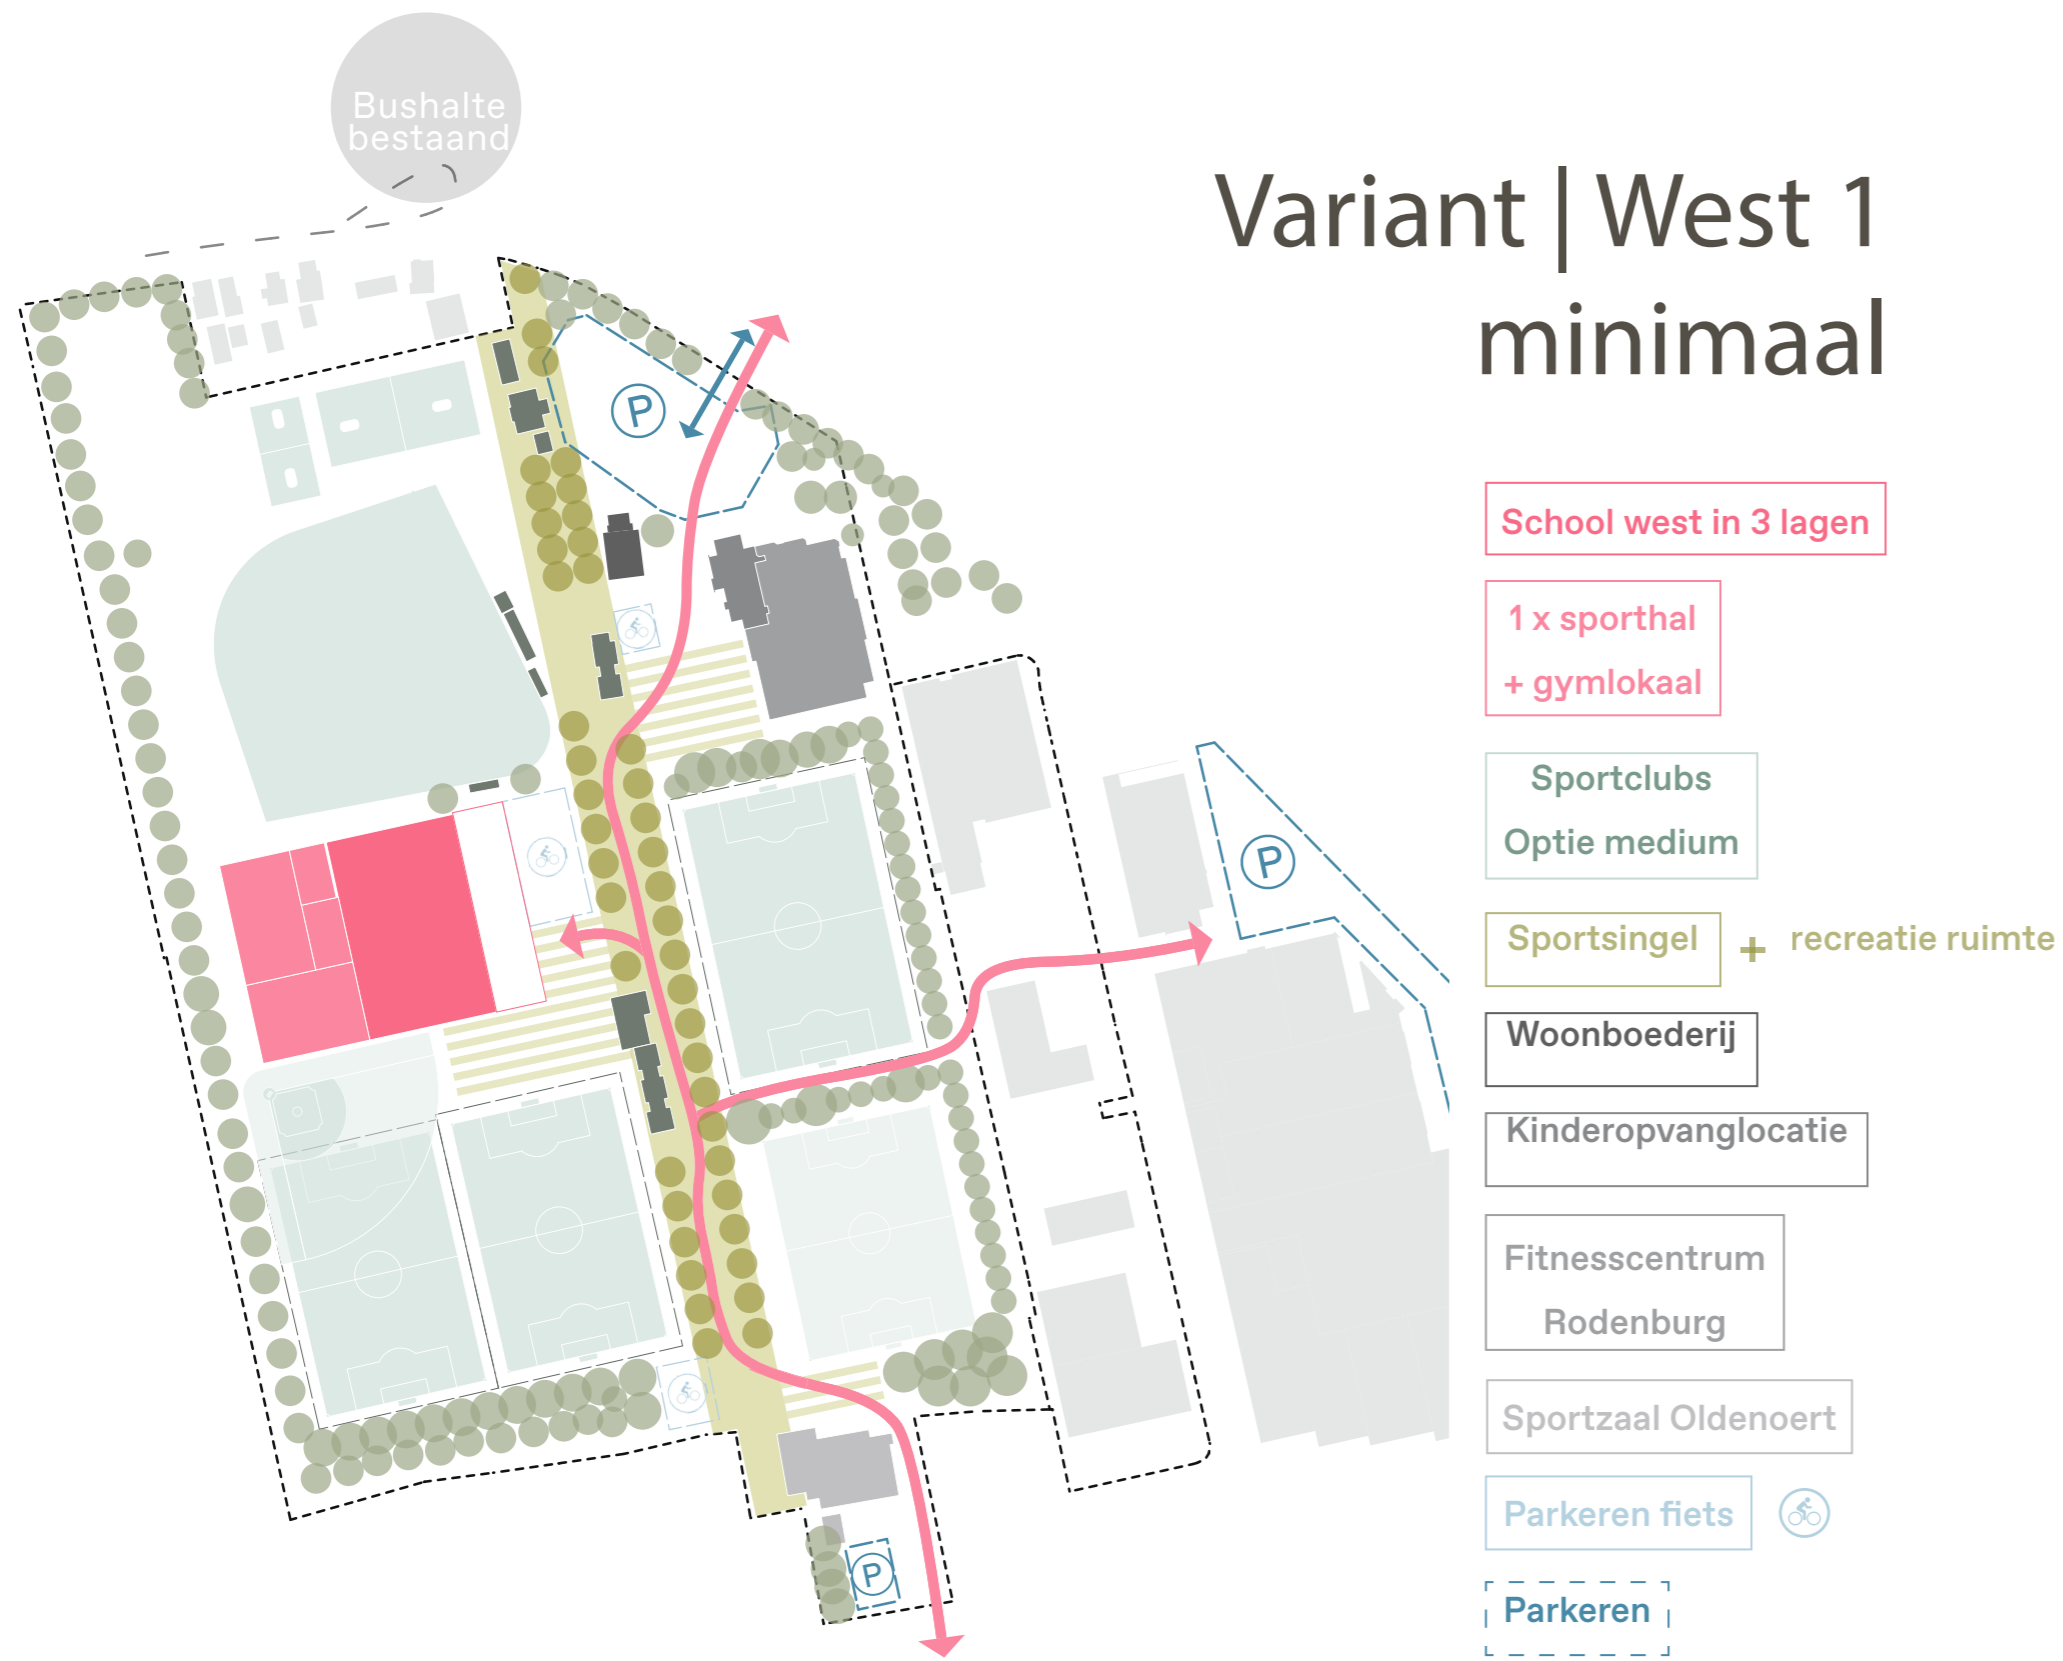

# Vervolg

ER IS NOG GEEN VOOKEURSVARIANT VASTGESTELD:

- Nog onderzoek nodig naar aantal zaken.
- Daarna kan pas conclusie getrokken worden.

## VERDIEPEND ONDERZOEK NAAR

- Ruimtegebruik
- Parkeren en ontsluiting
- Planologie
- Financiën
- Verwerving

## PLANNING

- December 2024:  
afronding verdiepend onderzoek
- Eerste helft 2025:  
participatie en besluitvorming



Gemeente  
**Westerkwartier**