

VARIANT KANAALBOULEVARD



Zicht op De Lindt, met aan één zijde een natuurvriendelijke oever en aan de andere zijde een kademuur




Zicht op De Lindt vanaf de brug



Zicht op de duiker vanaf waterniveau



Kademuur met zitmogelijkheden en aanlegborders voor kano's

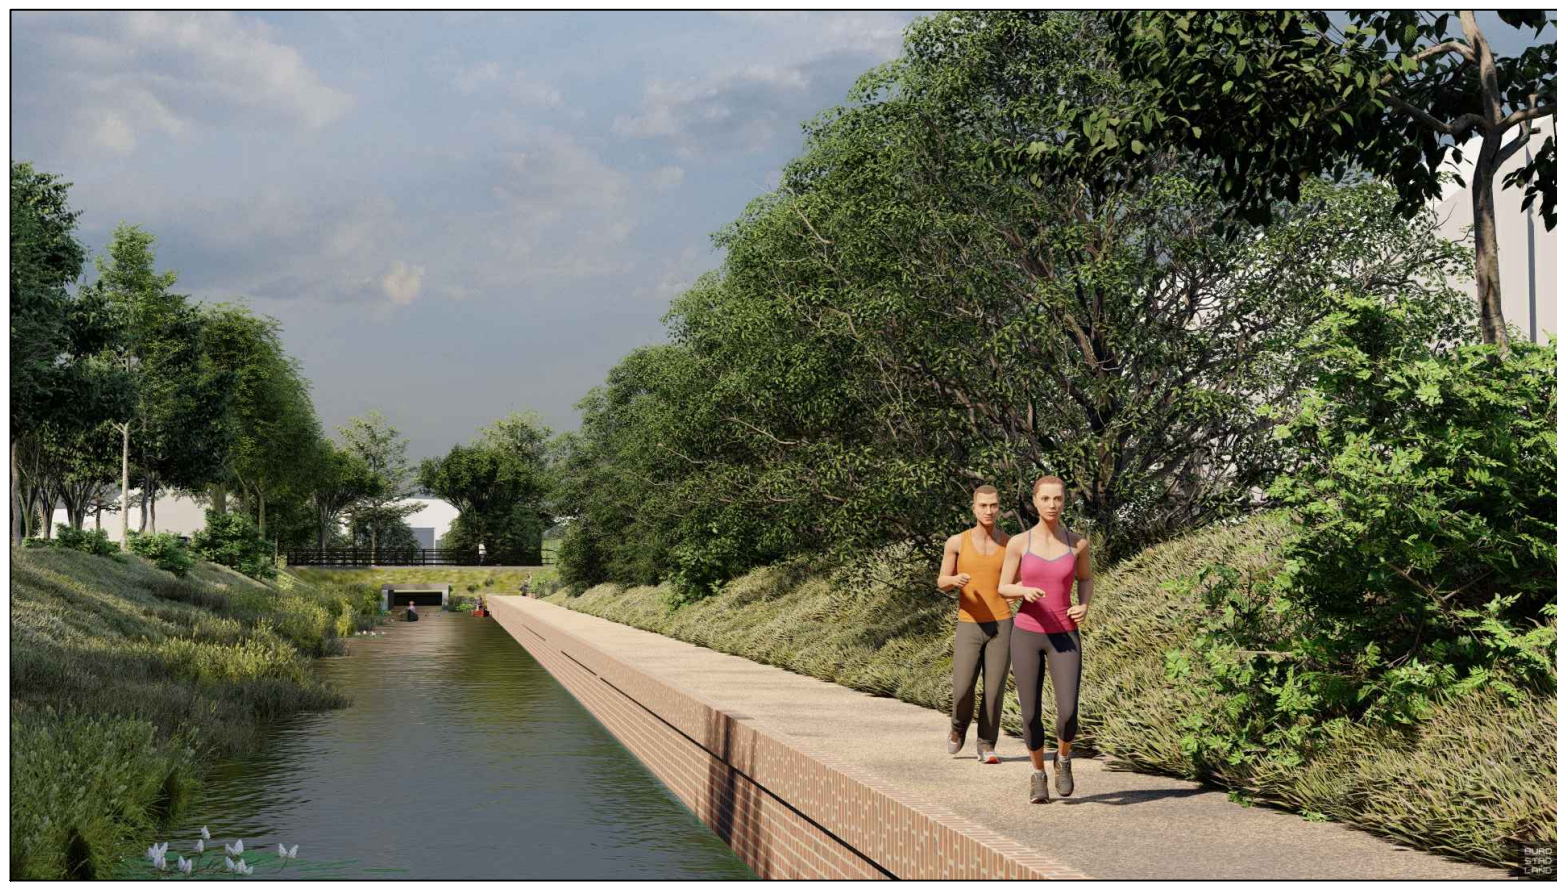


Kademuur met verhard pad langs De Lindt



Fiets- / voetgangersbrug over De Lindt

Dwarsprofiel 1:100

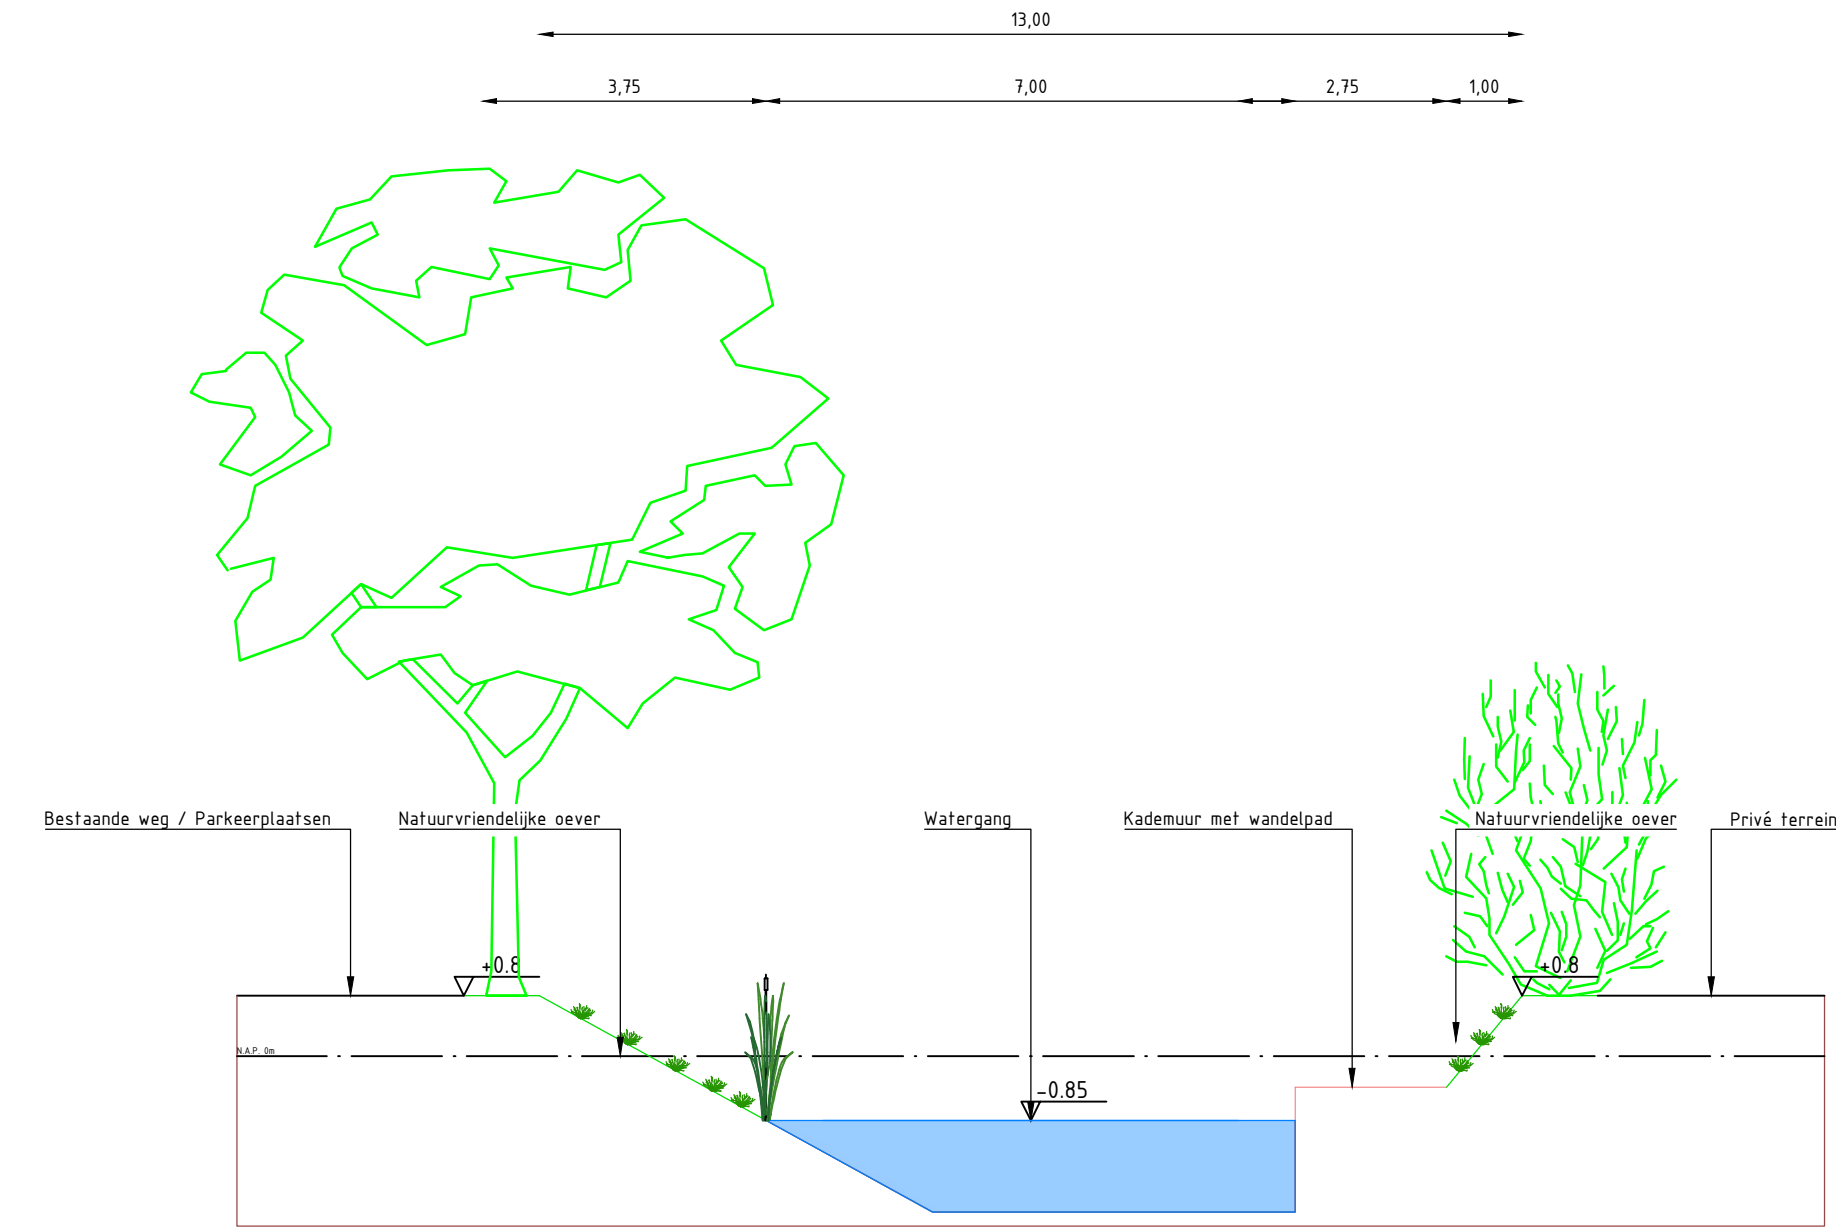

- Legenda**
- Algemeen**
- Watersgang
 - Oever
 - Fietsers- / voetgangersbrug
 - Houten vlonders en zit-elementen
 - Kademuur met wandelpad
 - Wandelpad
 - Trap, belem
 - Bestaande bomen
 - Duiker / onderdoorgang voor kano's

 0 2 4 6 m		Schaal 1:200	
Maten in meters, materiaalmaten en diameters in millimeters, tenzij anders vermeld. Peilmaten in meters t.o.v. N.A.P., tenzij anders vermeld. Uitleggers notering zijn indicatief weergegeven.			
Werk 1:0	Datum -	Omschrijving DEBITE-OPGAVES	Ontwerper J. Boucher
OPDRACHTGEVER Gemeente Westerkwartier		OMSCHRIJVING Ontwerpvariant 2 t.b.v. Participatie	
PROJECT Haalbaarheidsstudie De Lindt		PROJECTNUMMER 160982	
SCHAAL 1:250		CONTROLE E. Pekkeriet	
FORMAAT A0		PROJECTLEIDER J. Hulsing	
		 adviseurs en ingenieurs	