VARIANT ROBUUSTE GROENE OEVER

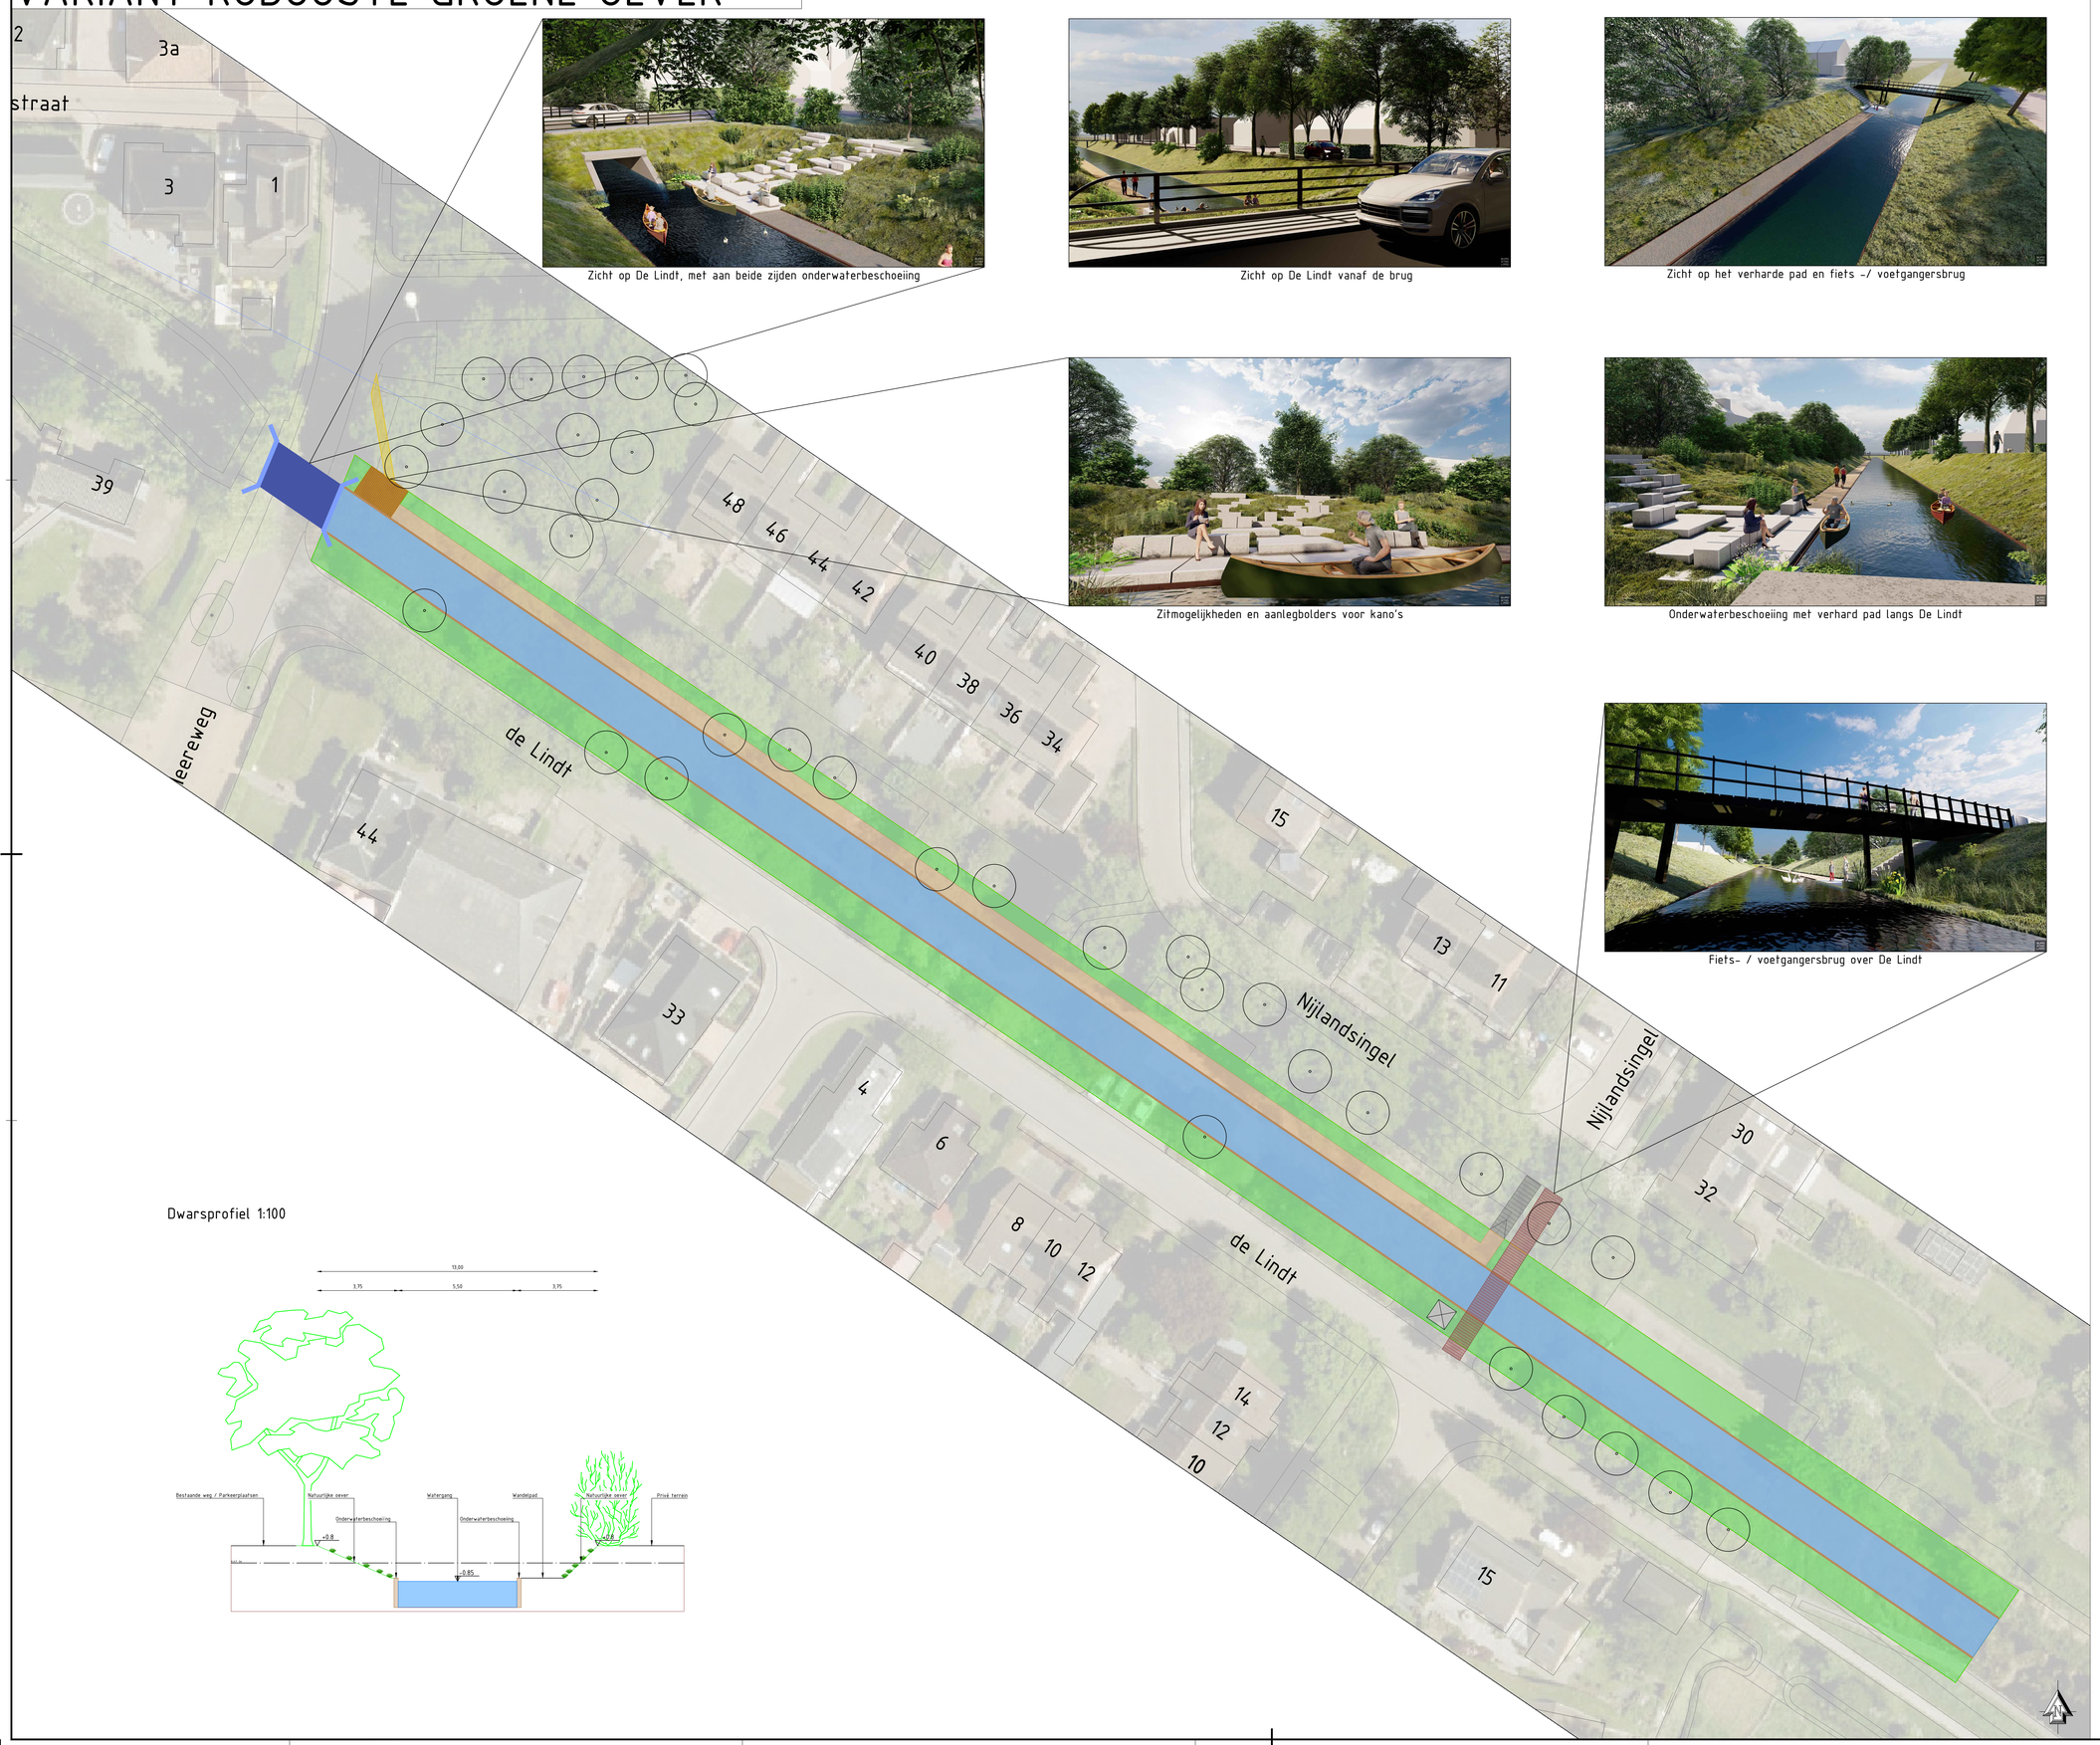

Zicht op De Lindt, met aan beide zijden onderwaterbeschoeiing

Zicht op De Lindt vanaf de brug

Zicht op het verharde pad en fiets -/ voetgangersbrug

Zitmogelijkheden en aanlegbolders voor kano's

Onderwaterbeschoeiing met verhard pad langs De Lindt

Fiets- / voetgangersbrug over De Lindt

Legenda

Algemeen

- Watergang
- Oever
- Fietsers- / voetgangersbrug
- Houten vlonders en zitelementen
- Wandelpad
- Bestaande bomen
- Duiker / onderdoorgang voor kano's

Dwarsprofiel 1:100

0 2 4 6 8m
Schaal 1:200

Maten in meters, materiaalmaten en diameters in milimeters, tenzij anders vermeld.
Peilmaten in meters t.o.v. N.A.P., tenzij anders vermeld.
Uitleggers riolering zijn indicatief weergeven.

Versie	Datum	Omschrijving	Ontwerper
1.0	-	EERSTE UITGAVE	J. Ruscher

OPDRACHTGEVER
Gemeente Westerkwartier

PROJECT
Haalbaarheidsstudie De Lindt

OMSCHRIJVING
Ontwerpvariant 3 t.b.v. Participatie

PROJECTNUMMER
160982

TEKENINGNUMMER

SCHAAL
1:250

FORMAAT
A0

CONTROLE
E. Pekkeriet

PROJECTLEIDER
J. Hulsing

Stationsstraat 134c
9203 PE Drachten

Leeuwenhekade 22-115
9203 PD Drachten

info@plann-ing.nl
www.plann-ing.nl

PLANN.ING
adviseurs en ingenieurs

VARIANT-3.dwg