






RIZOEM

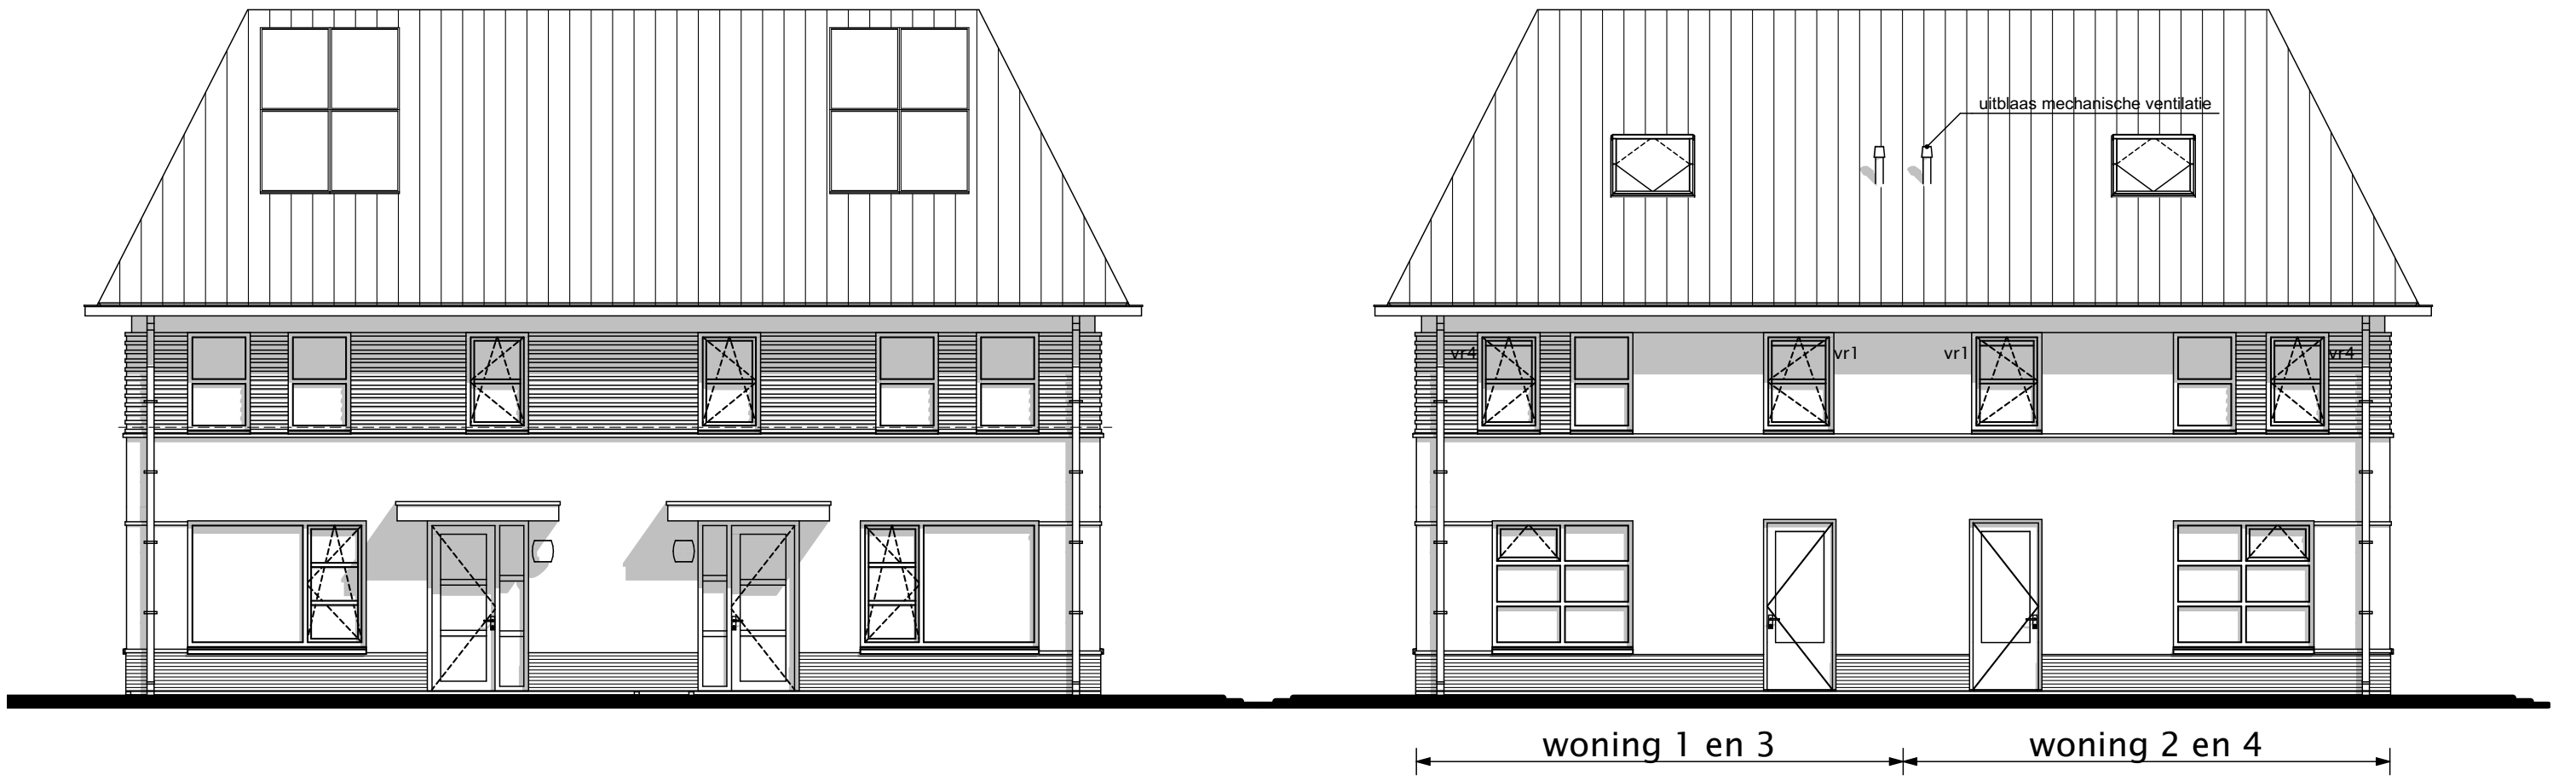


aanzicht
Voorgevel

aanzicht
Achtergevel

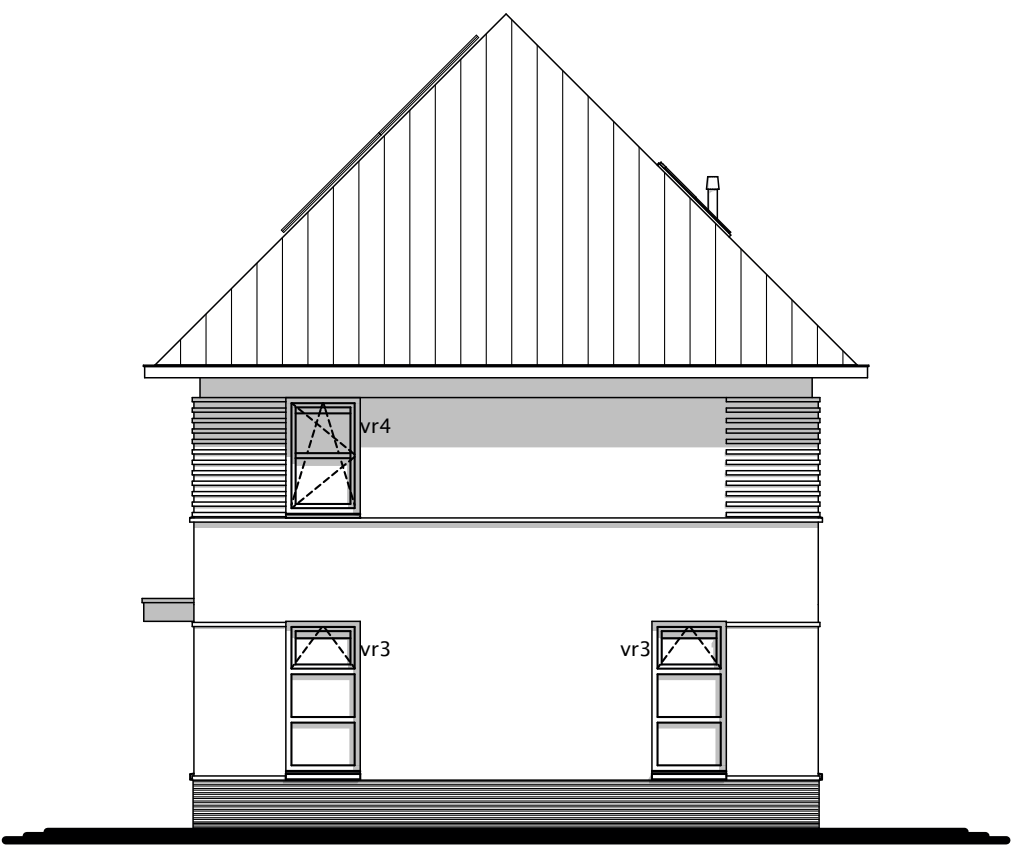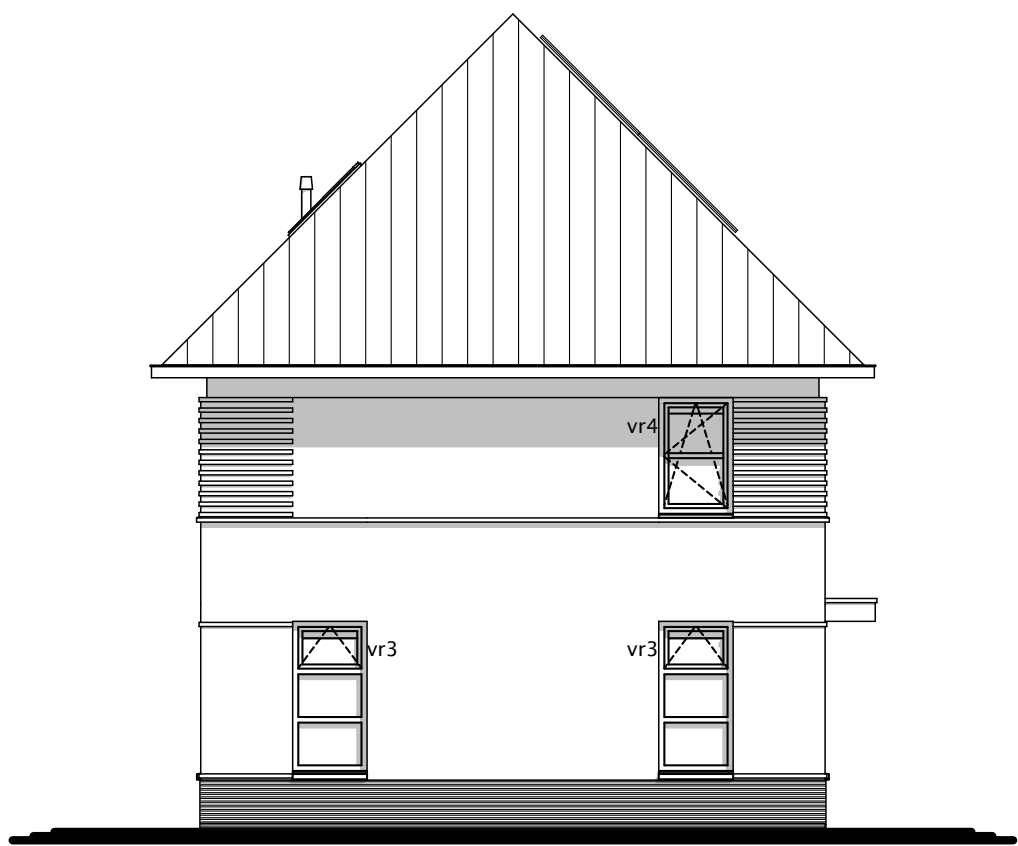


aanzicht
Linkerzijgevel

aanzicht
Rechterzijgevel

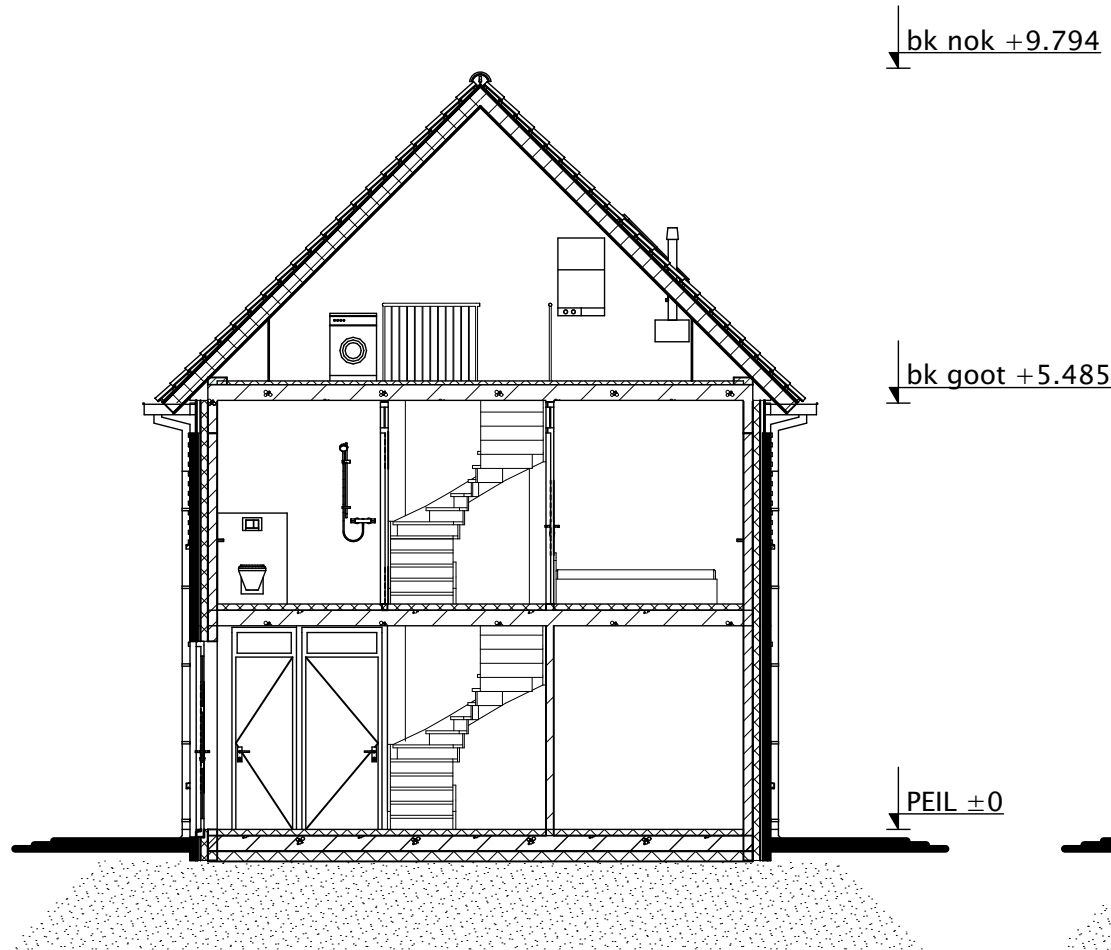


doorsnede
A-A

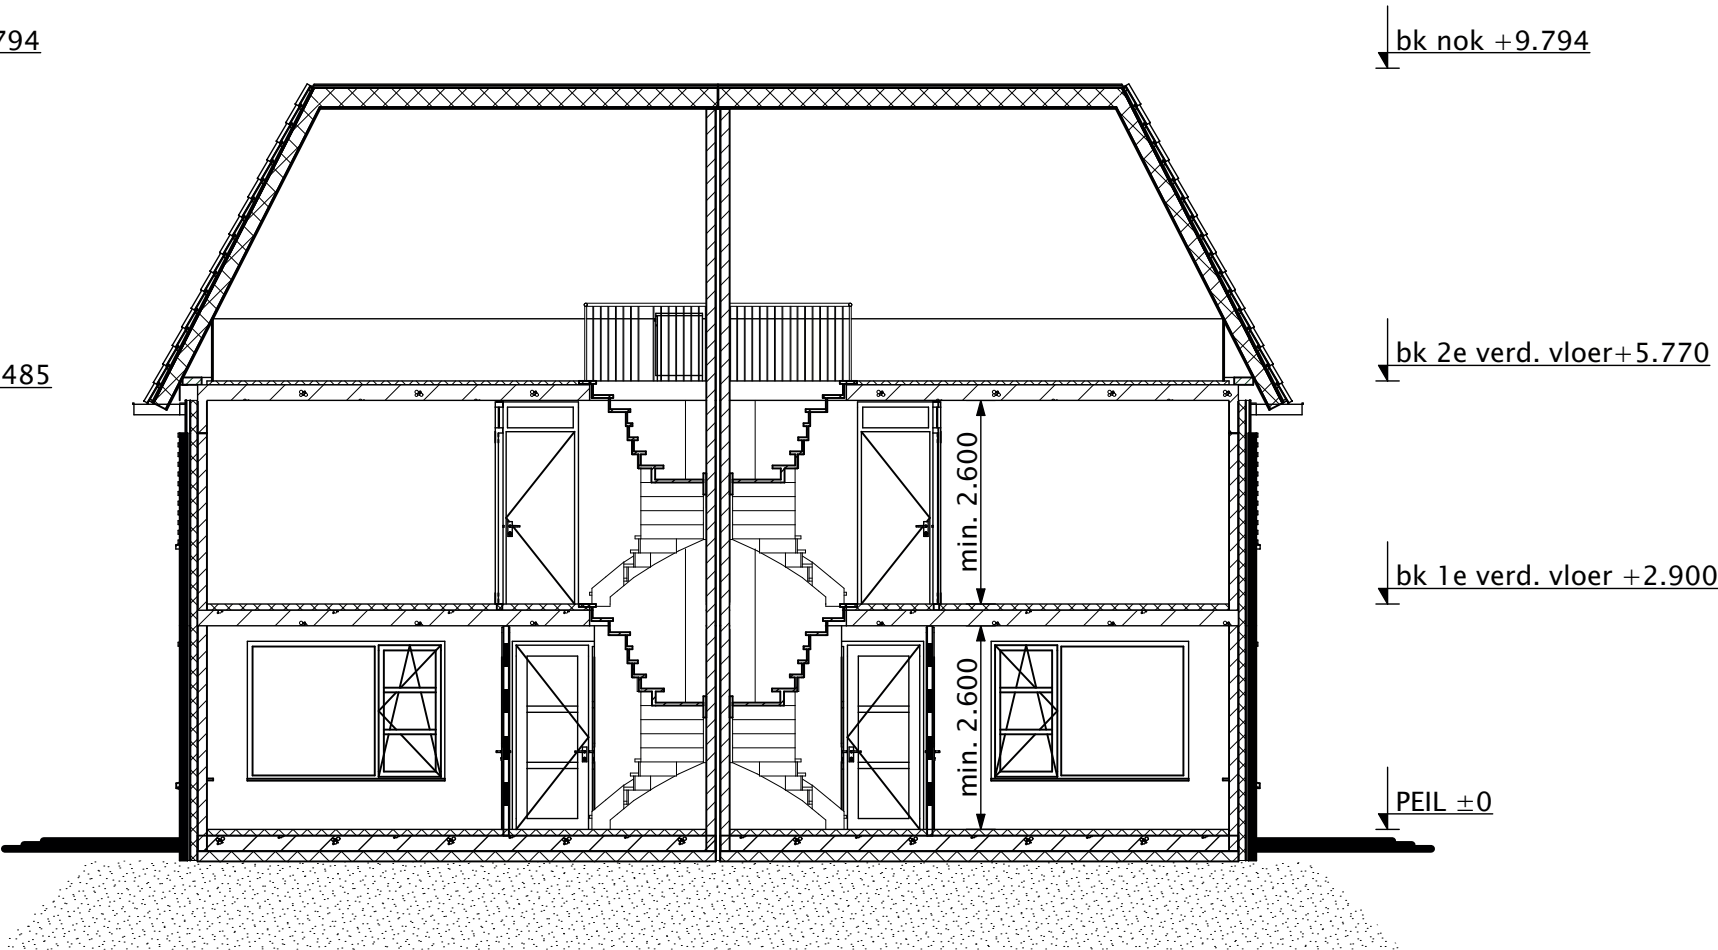

doorsnede
B-B

RIZOEM

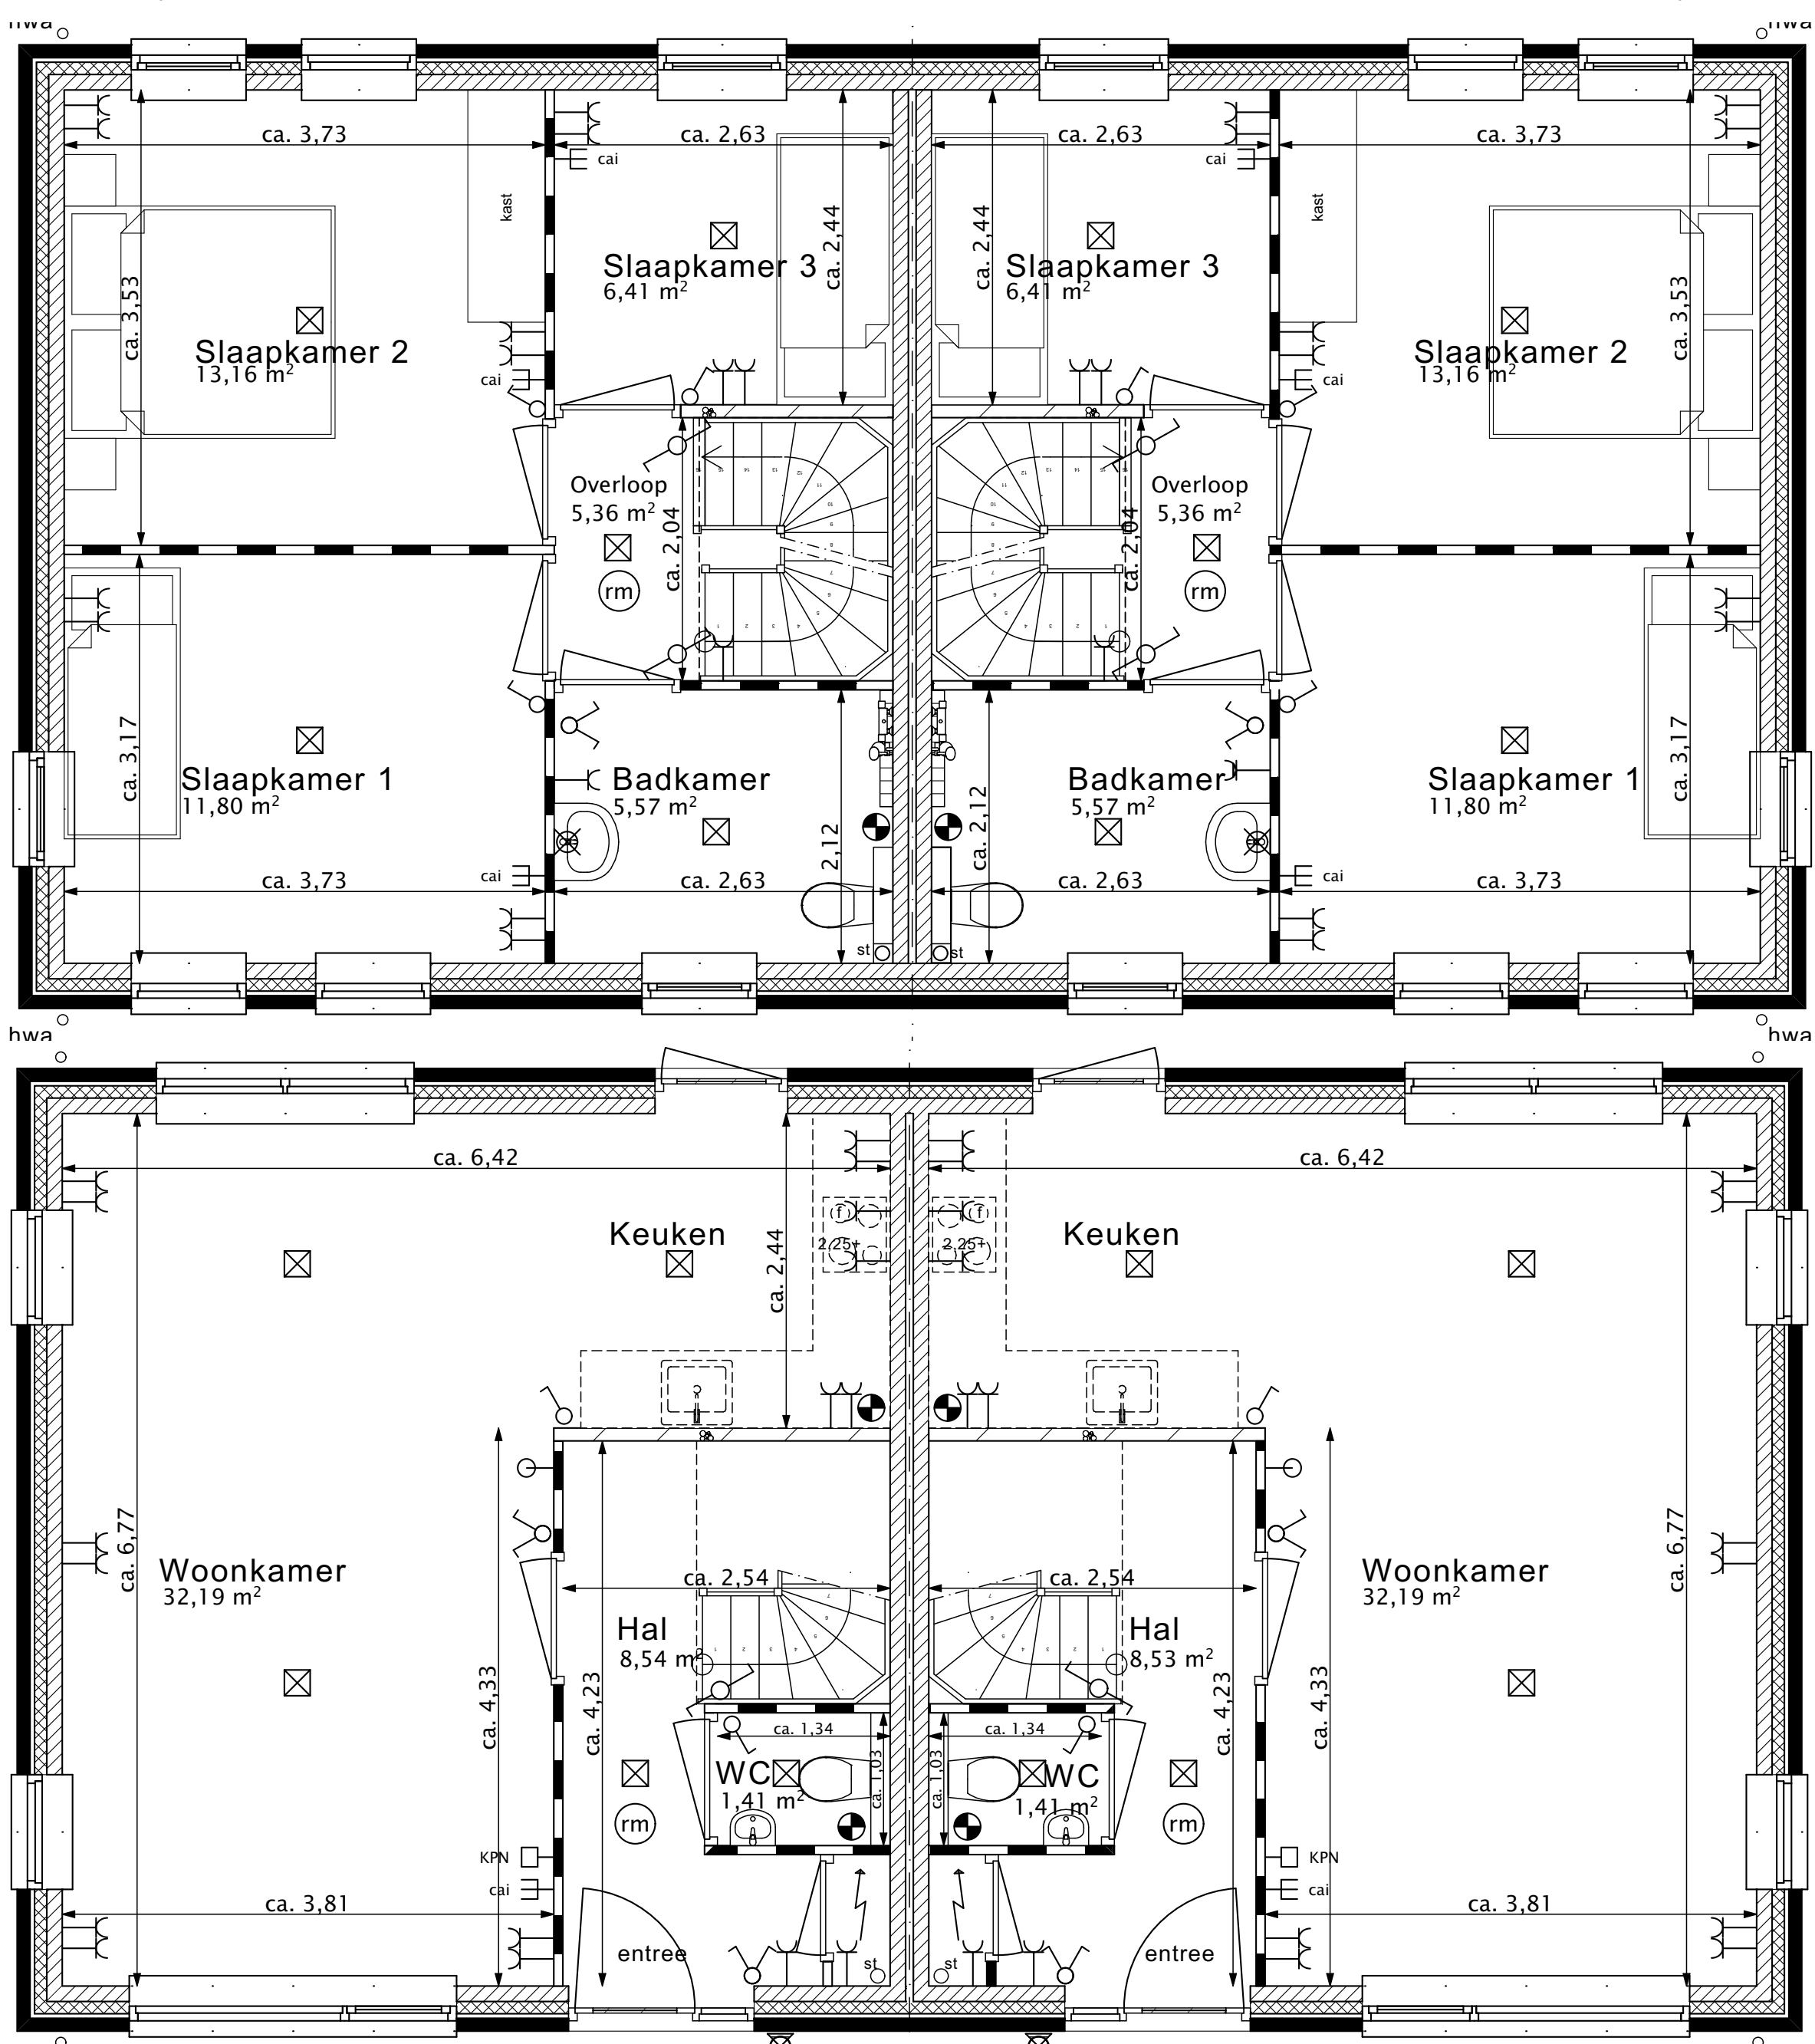

RIZOEM