

## Besluit tot het vaststellen van nummeraanduidingen

nummer: HB23/146

Het college van burgemeester en wethouders van de gemeente Westerkwartier,

Gelet op:

- artikel 108 van de Gemeentewet en artikel 3 van de Verordening naamgeving en nummering (adressen) van de gemeente Westerkwartier 2019;
- artikel 6 van de Wet basisregistratie adressen en gebouwen, waarin gemeenten onder andere wordt opgedragen nummeraanduidingen toe te kennen aan de op het grondgebied van de gemeente gelegen verblijfsobjecten, standplaatsen en ligplaatsen;

### BESLUIT:

1. tot vaststelling van de nummeraanduidingen:  
**Atlasstraat 1, 9801 VA Zuidhorn** (parkeergarage)  
**Atlasstraat 1A, 9801 VA Zuidhorn** (sportschool, 1<sup>e</sup> verdieping)  
**Atlasstraat 1B t/m 1G, 9801 VA Zuidhorn** (appartementen, 1<sup>e</sup> verdieping)  
**Atlasstraat 1H, 1K t/m 1N, 1P en 1Q, 9801 VA Zuidhorn** (appartementen 2<sup>e</sup> verdieping)  
**Atlasstraat 1R t/m 1X, 9801 VA Zuidhorn** (appartementen 3<sup>e</sup> verdieping)  
**Atlasstraat 1Y en 1Z, 9801 VA Zuidhorn** (appartementen 4<sup>e</sup> verdieping)  
overeenkomstig de bij dit besluit behorende situatietekeningen;
2. dat de vastgestelde nummeraanduidingen worden aangebracht overeenkomstig de regels die vermeld worden in de Verordening naamgeving en nummering (adressen) van de gemeente Westerkwartier 2019;
3. dat aan dit besluit geen andere rechten zijn te ontleen dan het voeren van de regels voor de aan te brengen nummeraanduiding;

4. dit besluit gaat per direct in.

Aldus vastgesteld op: **06.06.2024**

Namens burgemeester en wethouders van de gemeente Westerkwartier,  
teamleider Gegevensbeheer,

i.o.




Reinier Antonides

### **Bezwaar**

Wanneer u het niet eens bent met dit besluit kunt u hiertegen binnen zes weken na bekendmaking van dit besluit een gemotiveerd bezwaarschrift indienen bij het college van burgemeester en wethouders van de gemeente Westerkwartier. Uw bezwaarschrift moet in ieder geval de volgende gegevens bevatten:

- ◇ uw naam en adres;
- ◇ de dagtekening;
- ◇ een omschrijving van het besluit waartegen u bezwaar maakt;
- ◇ de gronden van het bezwaar;
- ◇ uw handtekening.

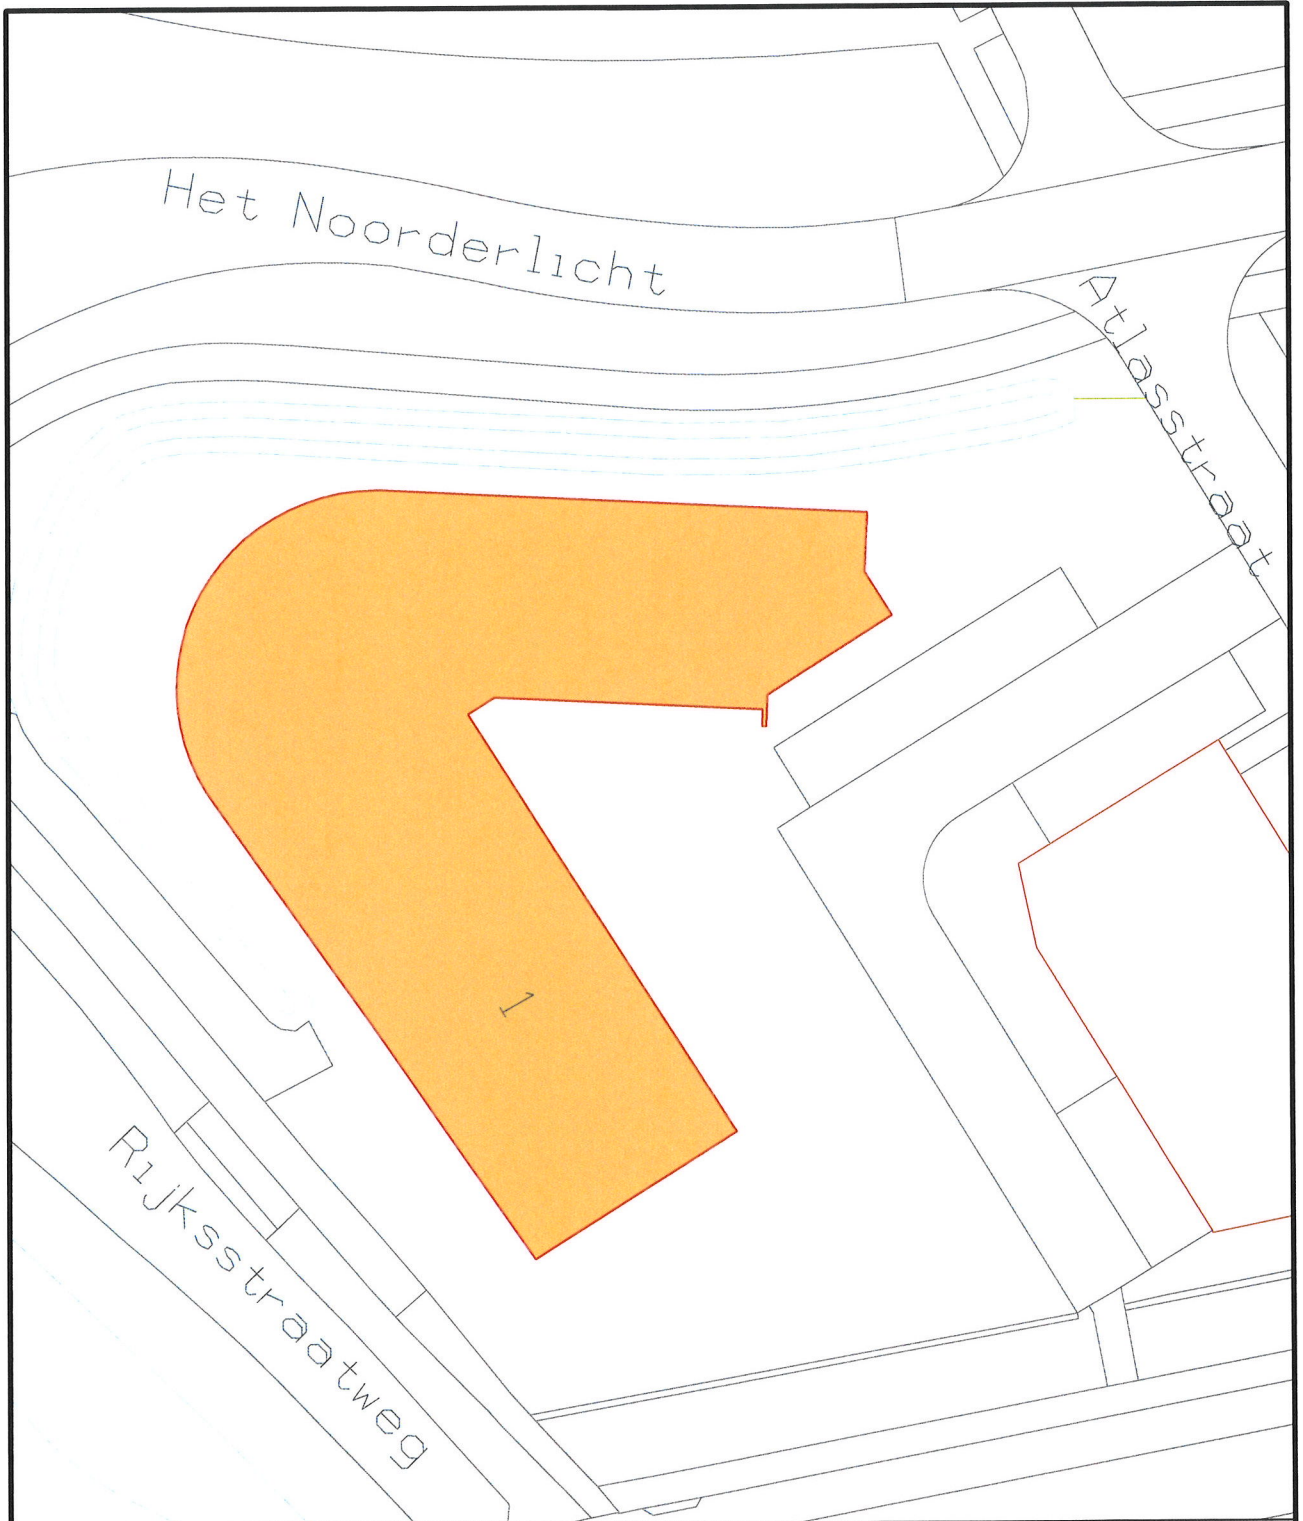

Plan: Huisnummer Atlasstraat 1 te Zuidhorn

Schaal: 1:500  
Blad: 1 van 1

Formaat: A4S



Gemeente  
**Westerkwartier**


Naam  
Getekend: jackal  
Wijziging: \_\_\_\_\_

Datum  
08-11-2023  
\_\_\_\_\_

Hooiweg 9  
9801 AJ ZUIDHORN

Tel: 14 05 94

e-mail: [info@westerkwartier.nl](mailto:info@westerkwartier.nl)  
internet: [www.westerkwartier.nl](http://www.westerkwartier.nl)

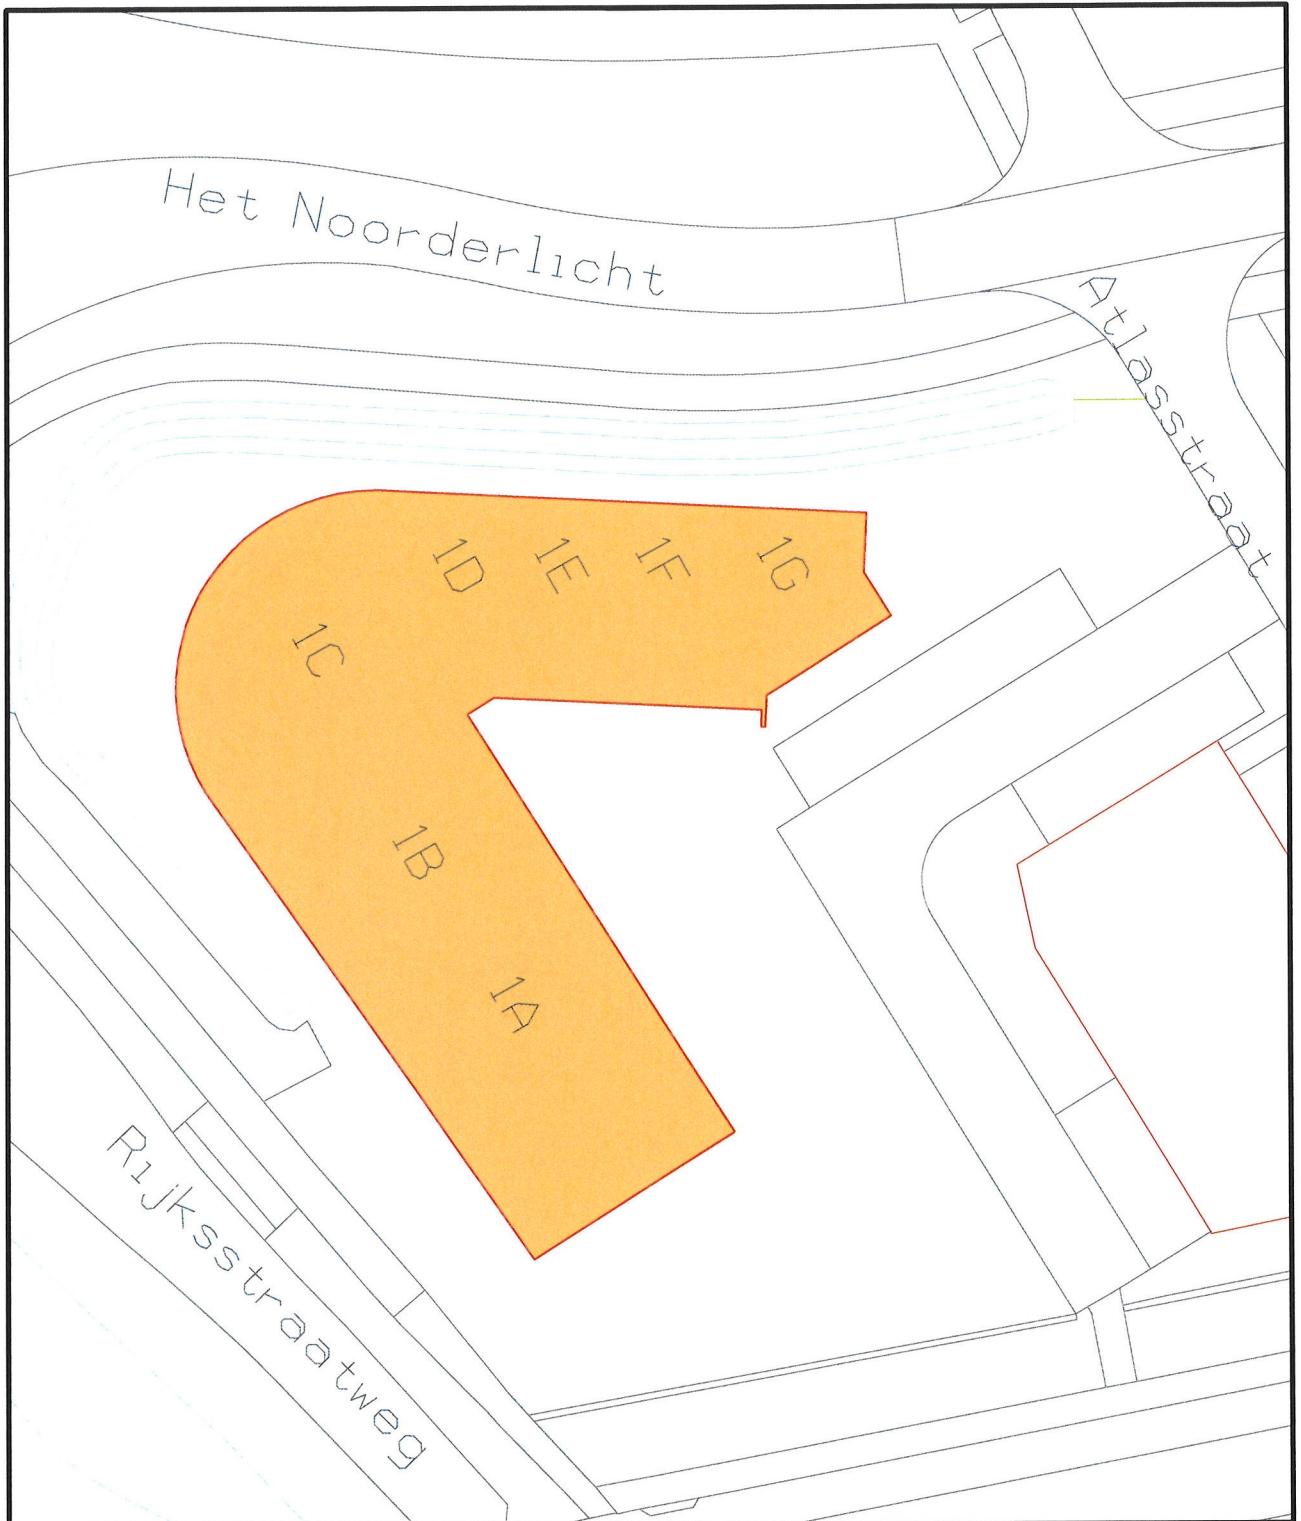

Plan: Huisnummer Atlasstraat 1A t/m 1G te Zuidhorn

Schaal: 1:500  
Blad: 1 van 1

Formaat: A4S



Gemeente  
**Westerkwartier**


Naam  
Getekend: jackal  
Wijziging: \_\_\_\_\_

Datum  
08-11-2023  
\_\_\_\_\_

Hooiweg 9  
9801 AJ ZUIDHORN

Tel: 14 05 94


e-mail: [info@westerkwartier.nl](mailto:info@westerkwartier.nl)  
internet: [www.westerkwartier.nl](http://www.westerkwartier.nl)

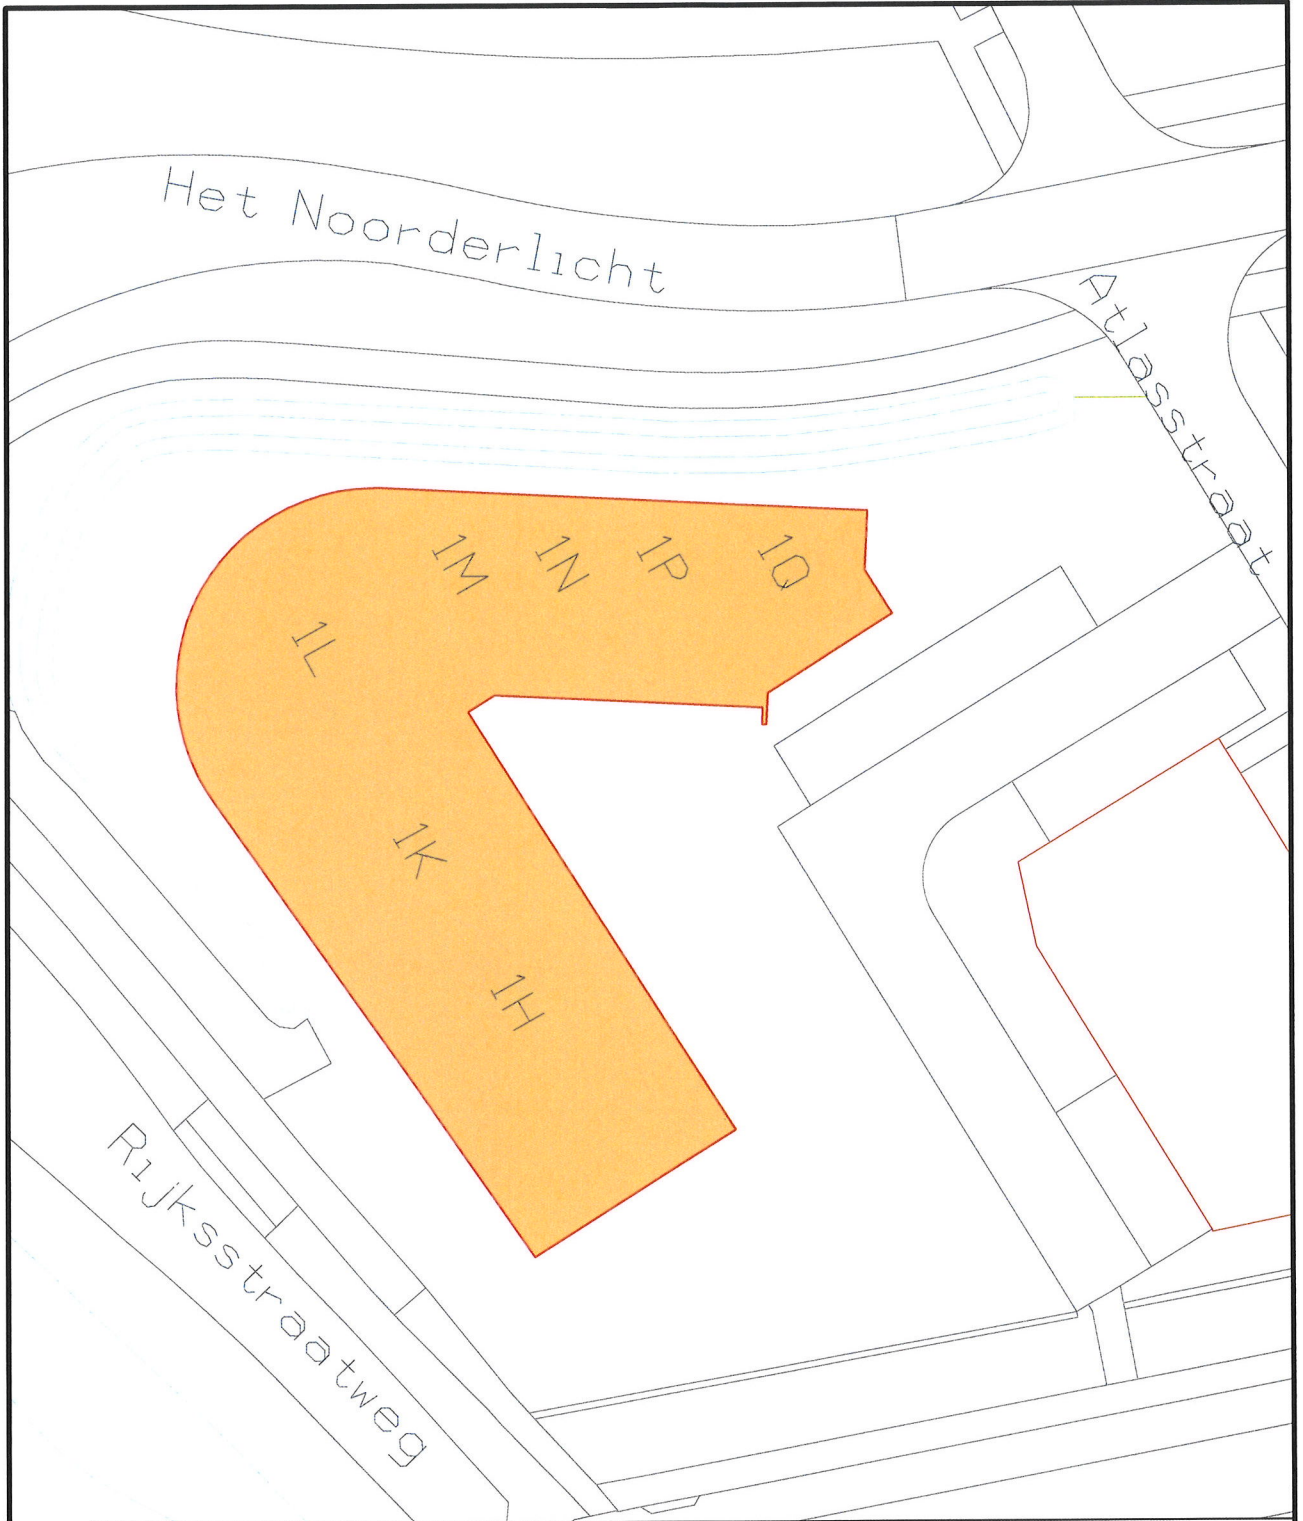

Plan: Huisnummer Atlasstraat 1H t/m 1Q te Zuidhorn

Schaal: 1:500  
Blad: 1 van 1

Formaat: A4S

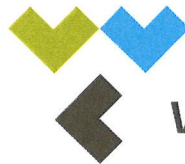

Gemeente  
**Westerkwartier**


Naam  
Getekend: jackal  
Wijziging: \_\_\_\_\_

Datum  
30-11-2023  
\_\_\_\_\_

Hooiweg 9  
9801 AJ ZUIDHORN

Tel: 14 05 94

e-mail: [info@westerkwartier.nl](mailto:info@westerkwartier.nl)  
informatie: [www.westerkwartier.nl](http://www.westerkwartier.nl)

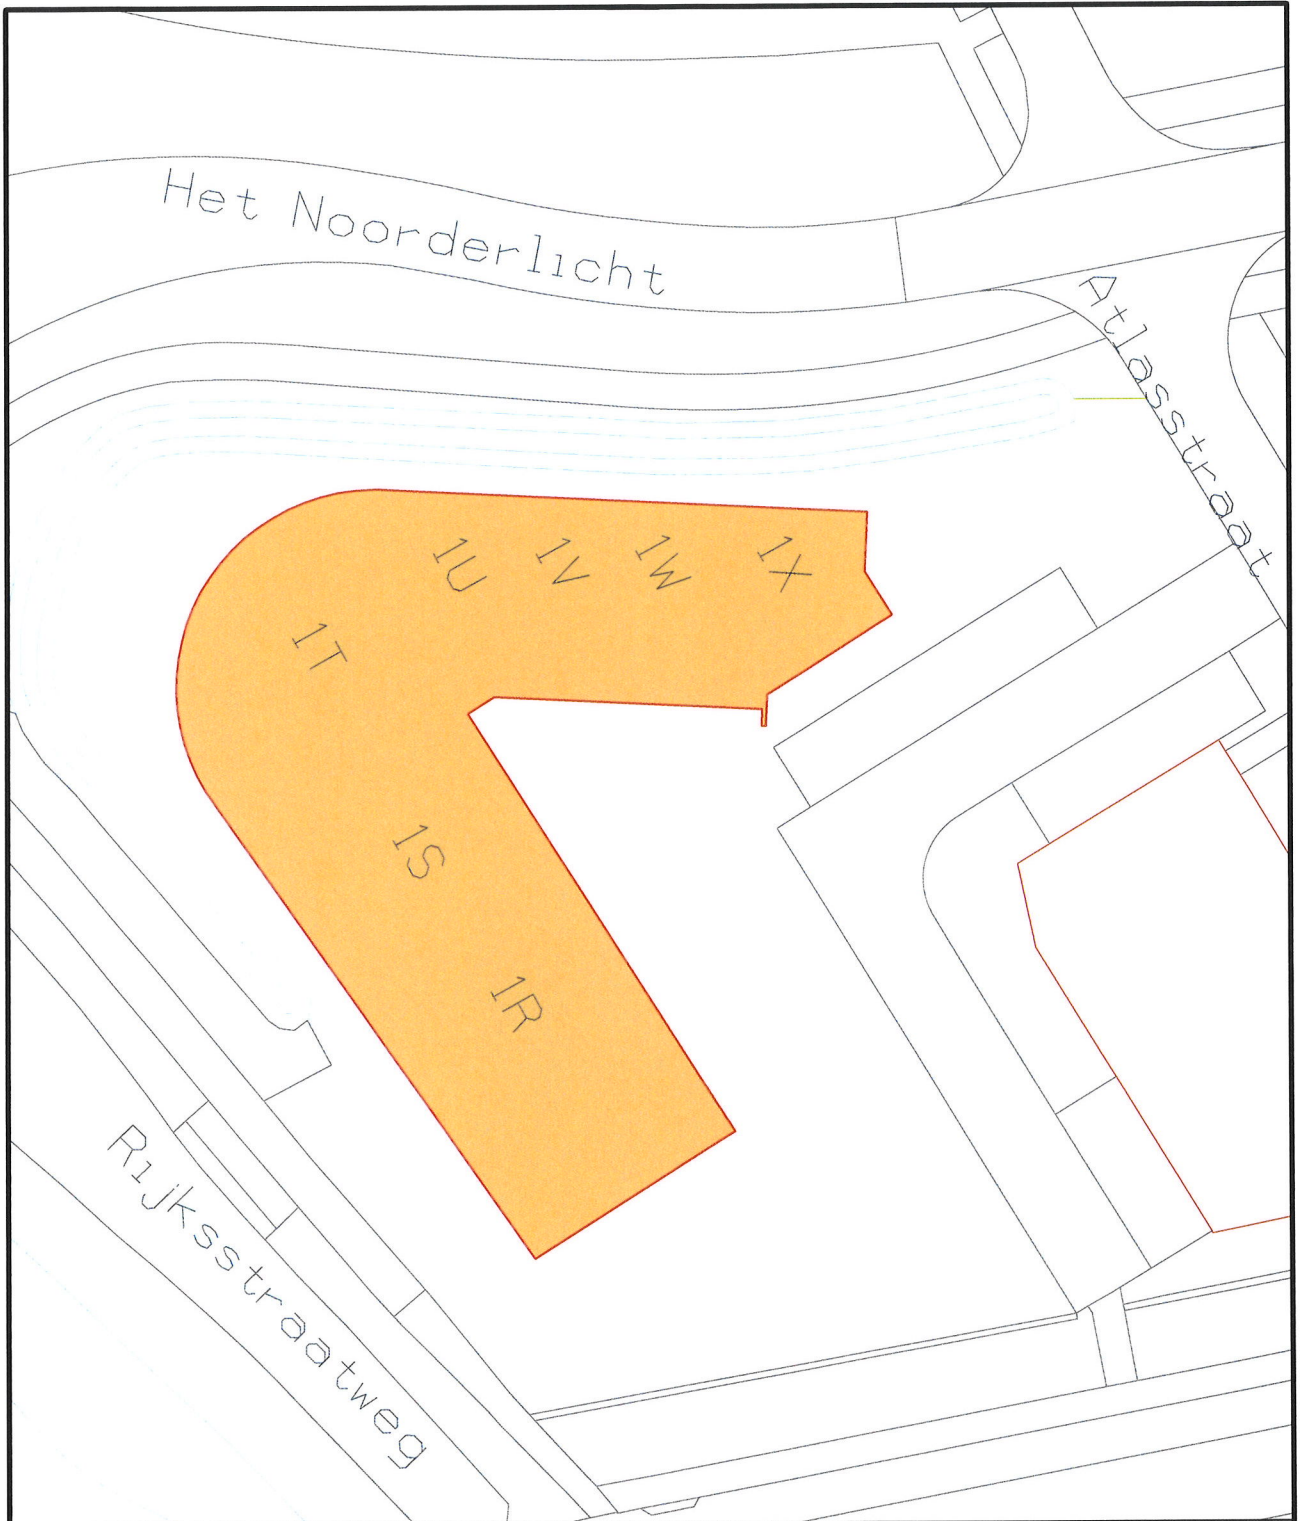

Plan: Huisnummer Atlasstraat 1R t/m 1X te Zuidhorn

Schaal: 1:500  
Blad: 1 van 1

Formaat: A4S



Gemeente  
**Westerkwartier**


Naam  
Getekend: jackal  
Wijziging: \_\_\_\_\_

Datum  
08-11-2023  
\_\_\_\_\_

Hooiweg 9  
9801 AJ ZUIDHORN

Tel: 14 05 94

e-mail: [info@westerkwartier.nl](mailto:info@westerkwartier.nl)  
internet: [www.westerkwartier.nl](http://www.westerkwartier.nl)

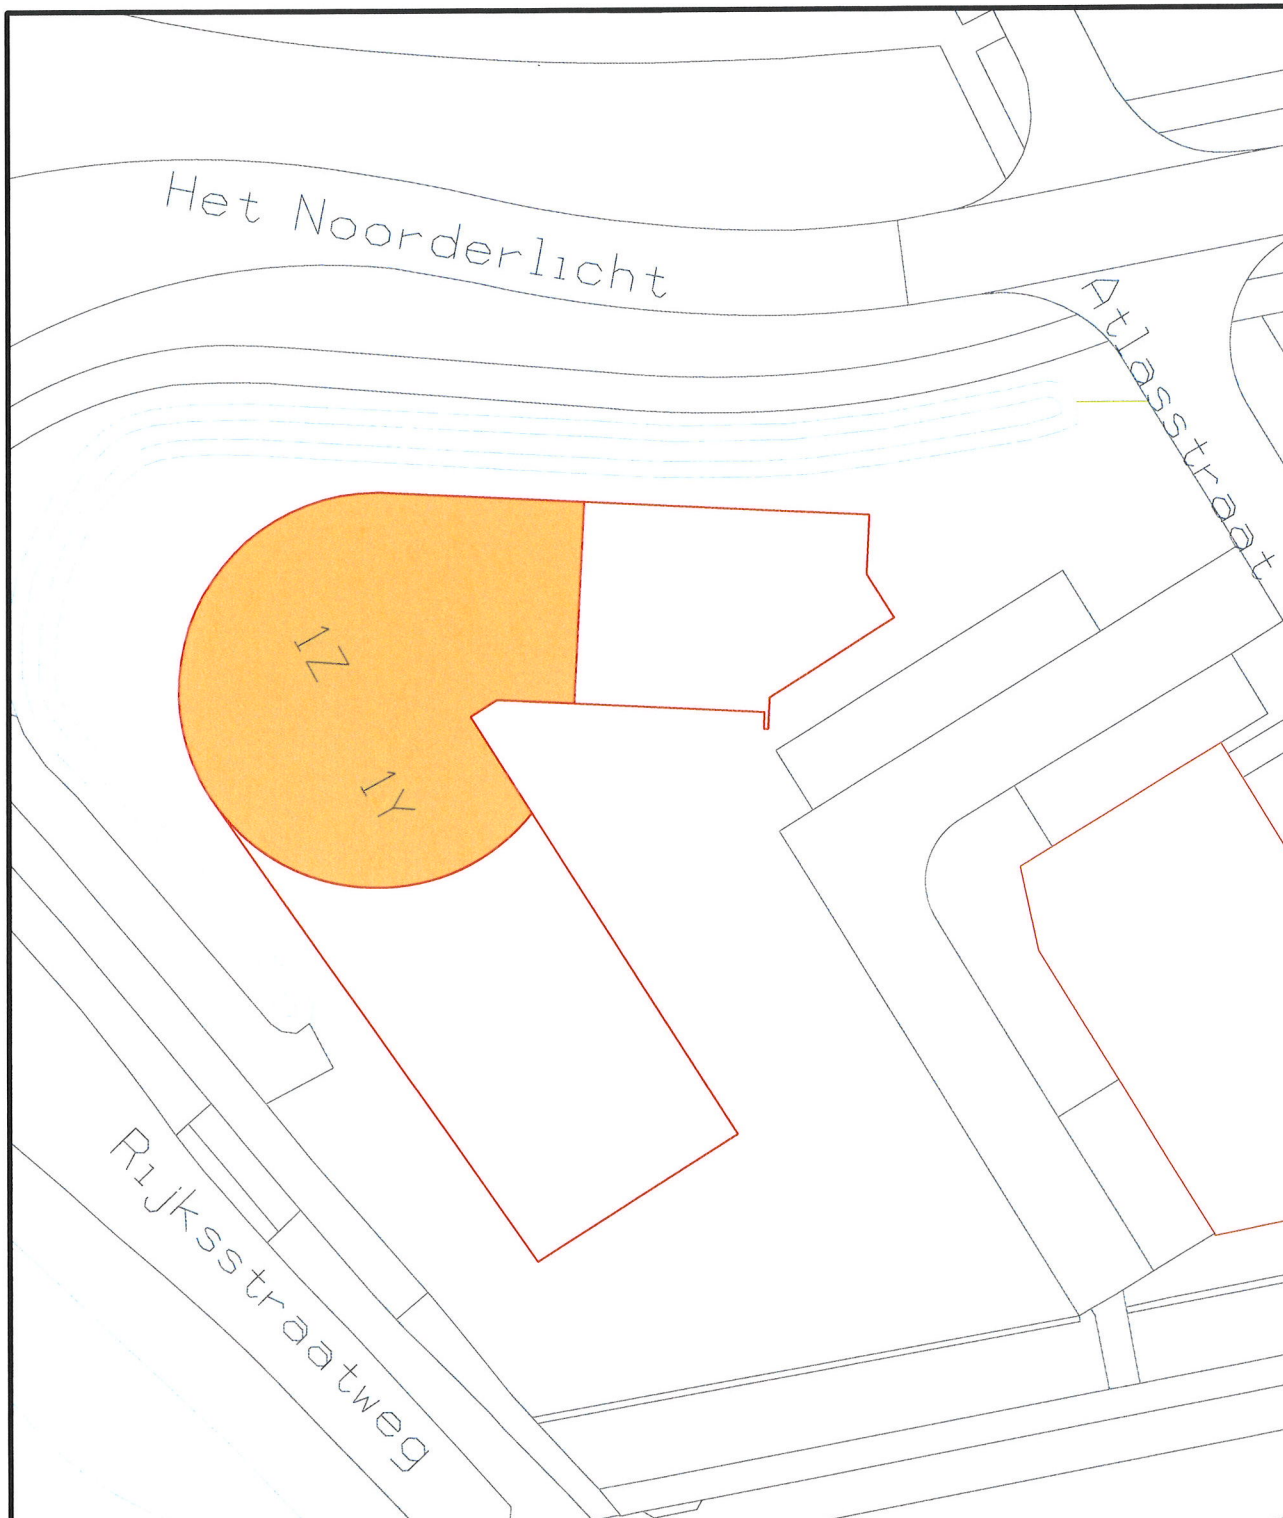

Plan: Huisnummer Atlasstraat 1Y en 1Z te Zuidhorn

Schaal: 1:500  
Blad: 1 van 1

Formaat: A4S



Gemeente  
**Westerkwartier**

Naam  
Getekend: jackal  
Wijziging: \_\_\_\_\_

Datum  
08-11-2023  
\_\_\_\_\_

Hooiweg 9  
9801 AJ ZUIDHORN

Tel: 14 05 94

e-mail: [info@westerkwartier.nl](mailto:info@westerkwartier.nl)  
internet: [www.westerkwartier.nl](http://www.westerkwartier.nl)