




Profiel 1-1
1:20

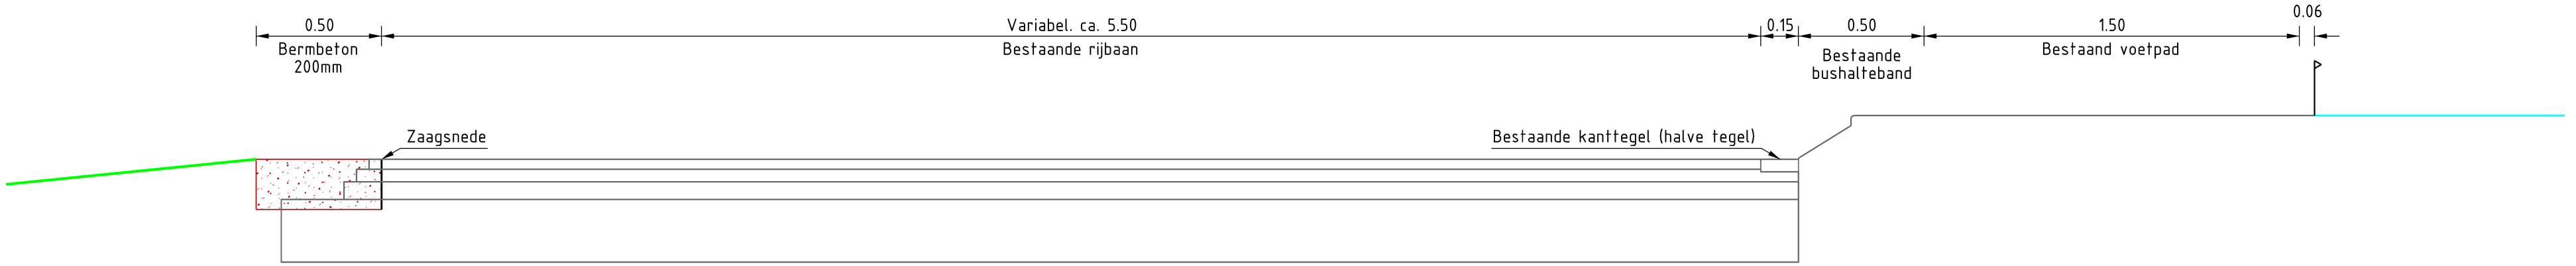


Profiel 2-2
1:20

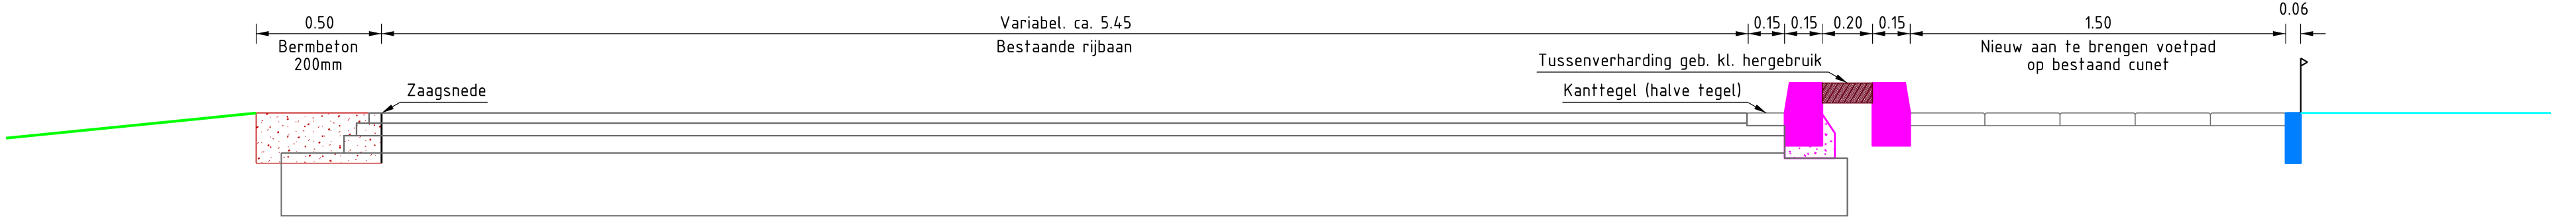


Profiel 3-3
1:20

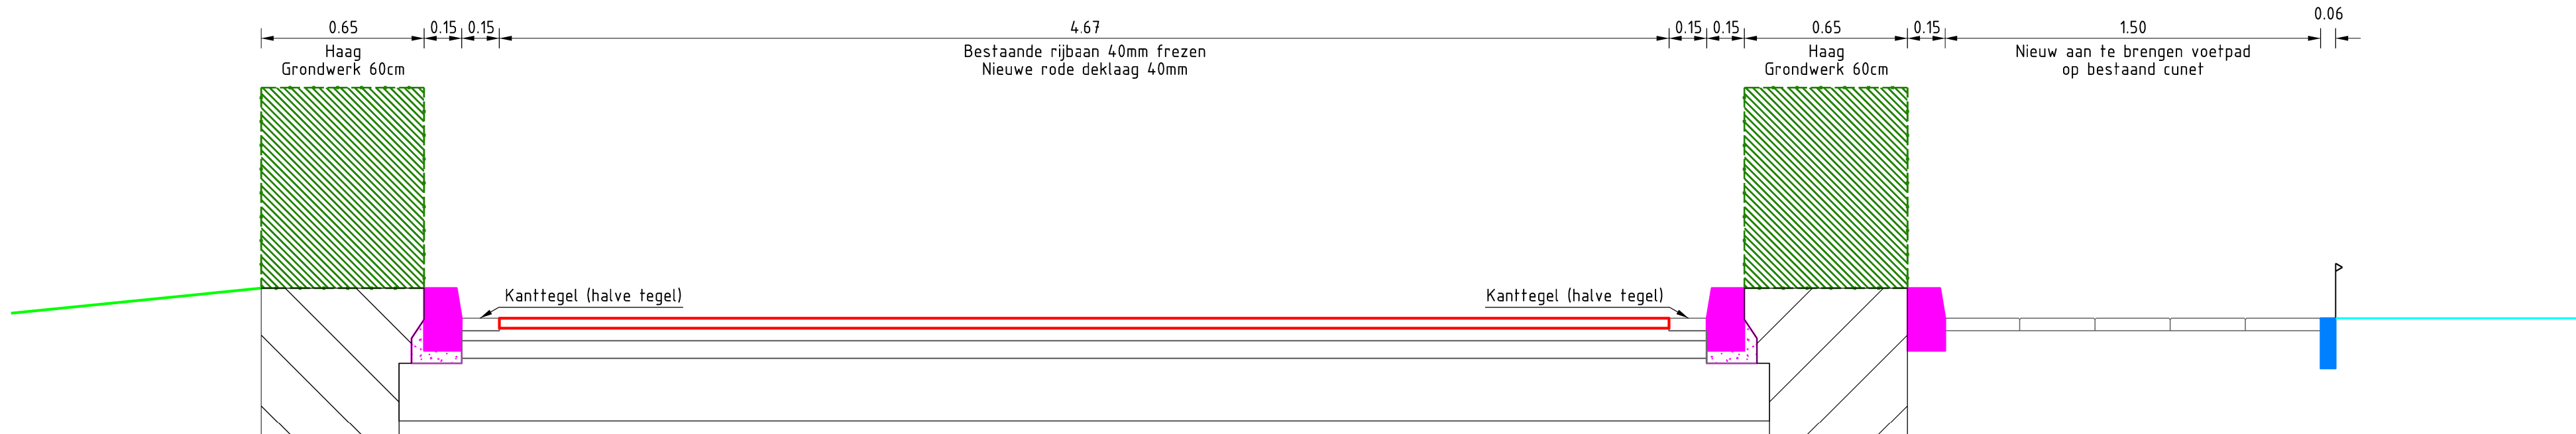


Profiel 4-4
1:20

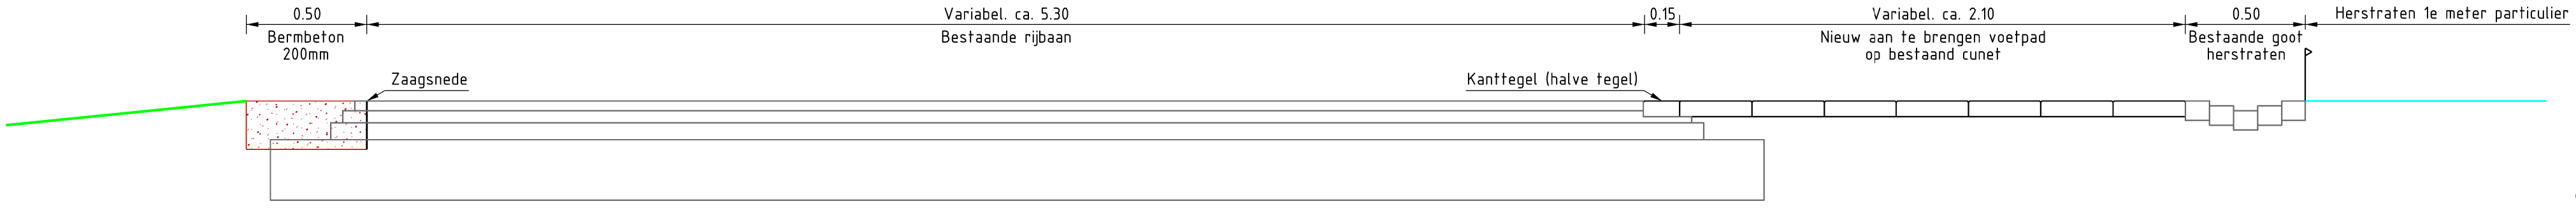

Profiel 5-5
1:20

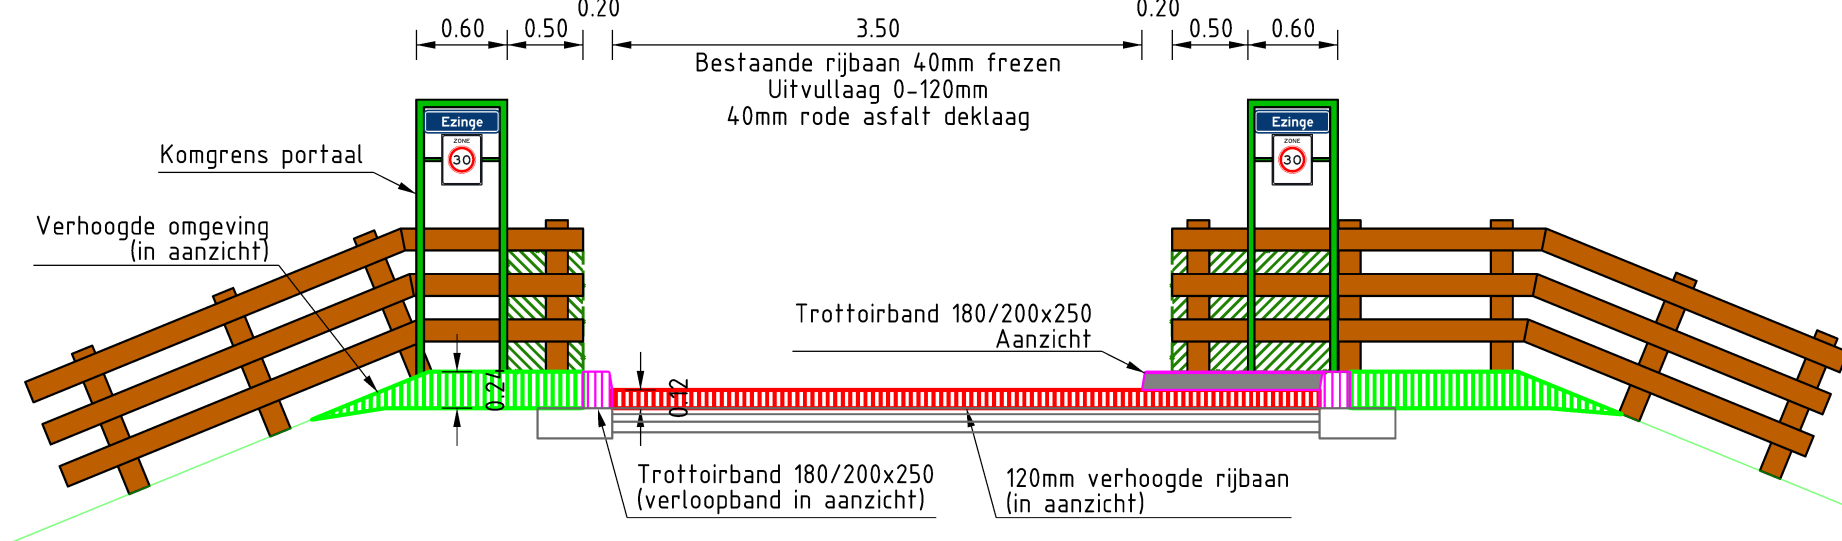

Aanzicht 6-6
1:50

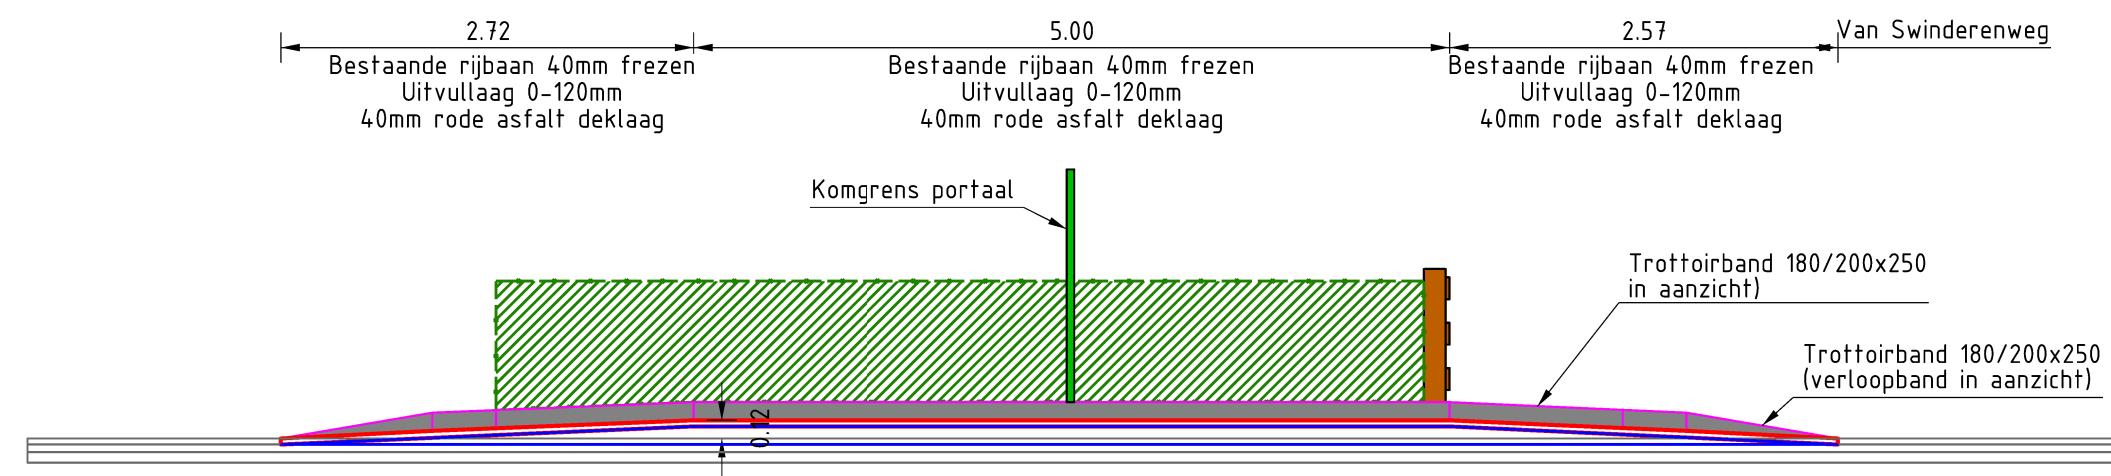

Profiel 7-7
1:50

Bestaand	Omschrijving
	Watergang Insteek
	Watergang Waterlijn
	Verharding
Nieuw	Omschrijving
	Tussenverharding geb. kl. hergebruik
	Uitvullaag
	Bermbeton
	Hekwerk
	Grondwerk
	Haag: Acer campestre 80-100 wortelgoed 5 st/m ² Inden in rijen/blokken, 30 cm uit elkaar.
	Bottelroos: Rosa rugosa 'Pink pavement' 40/60cm wortelgoed 5 st/m ²
	Berm
	Asfalt rode deklaag
	Grondeigendom Particulier
	Zaagsnede
	Tegel 300x300x45
	Tegel 300x300x60
	Erfgrens
	Trottoirband 130/150x250
	Trottoirband 130/150x250 op stelspecie met steunrug
	Opsluitband 60x200