




Profiel 1-1  
1:20

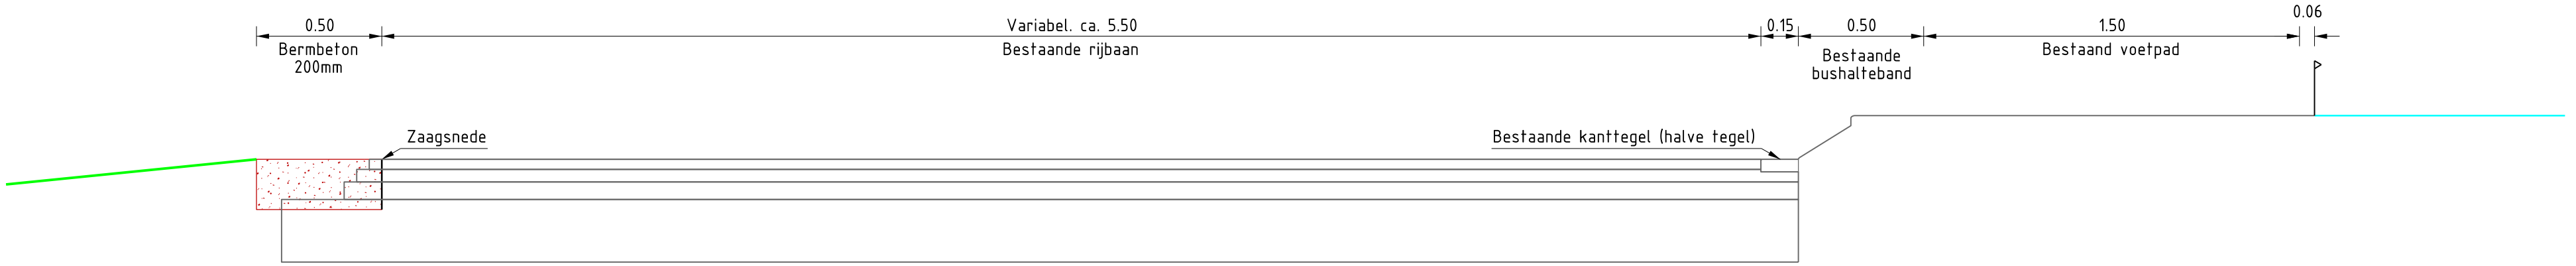


Profiel 2-2  
1:20

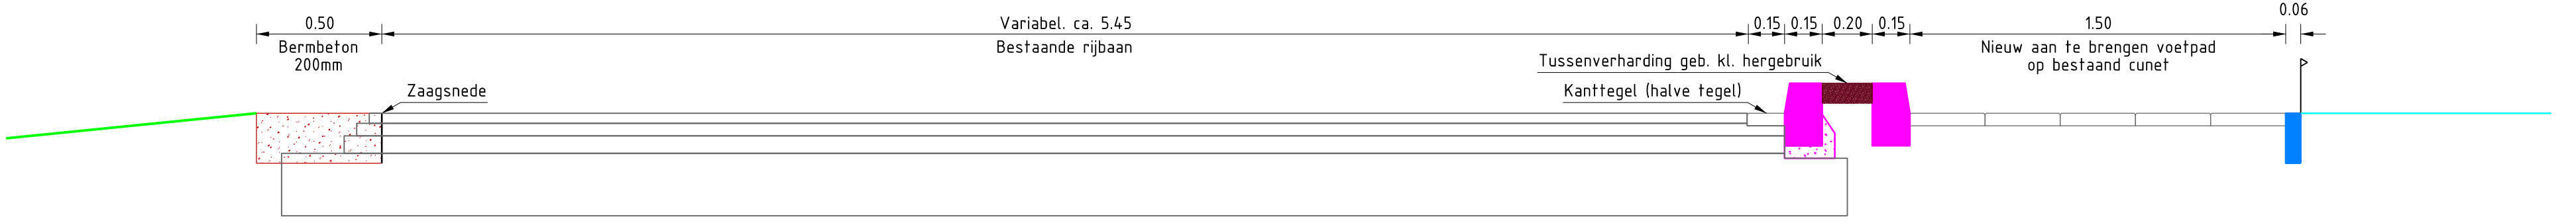


Profiel 3-3  
1:20

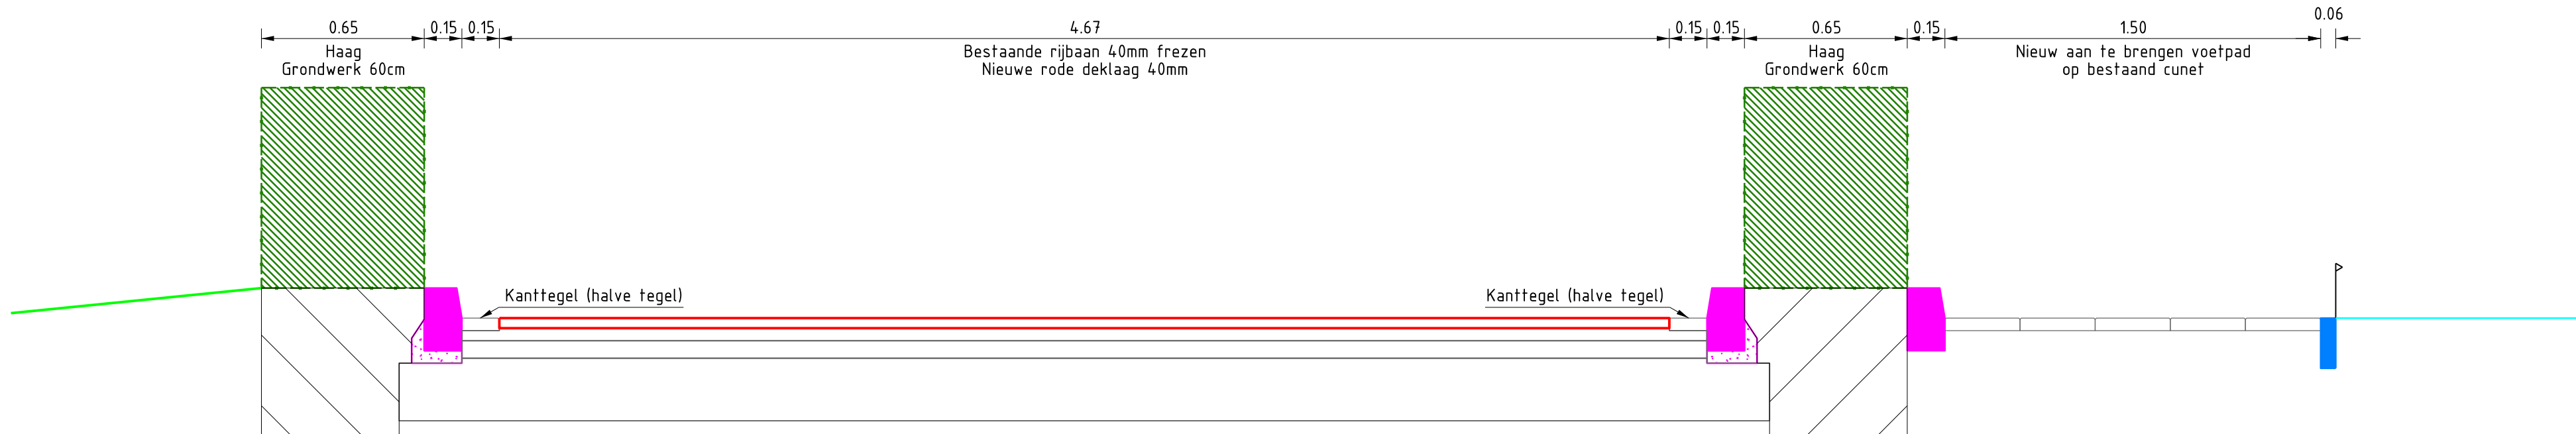


Profiel 4-4  
1:20

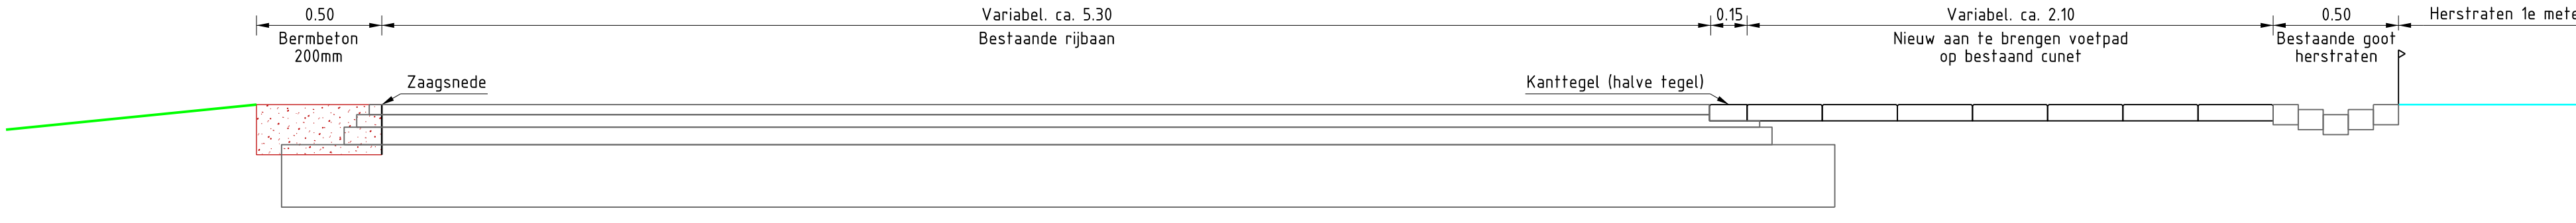

Profiel 5-5  
1:20

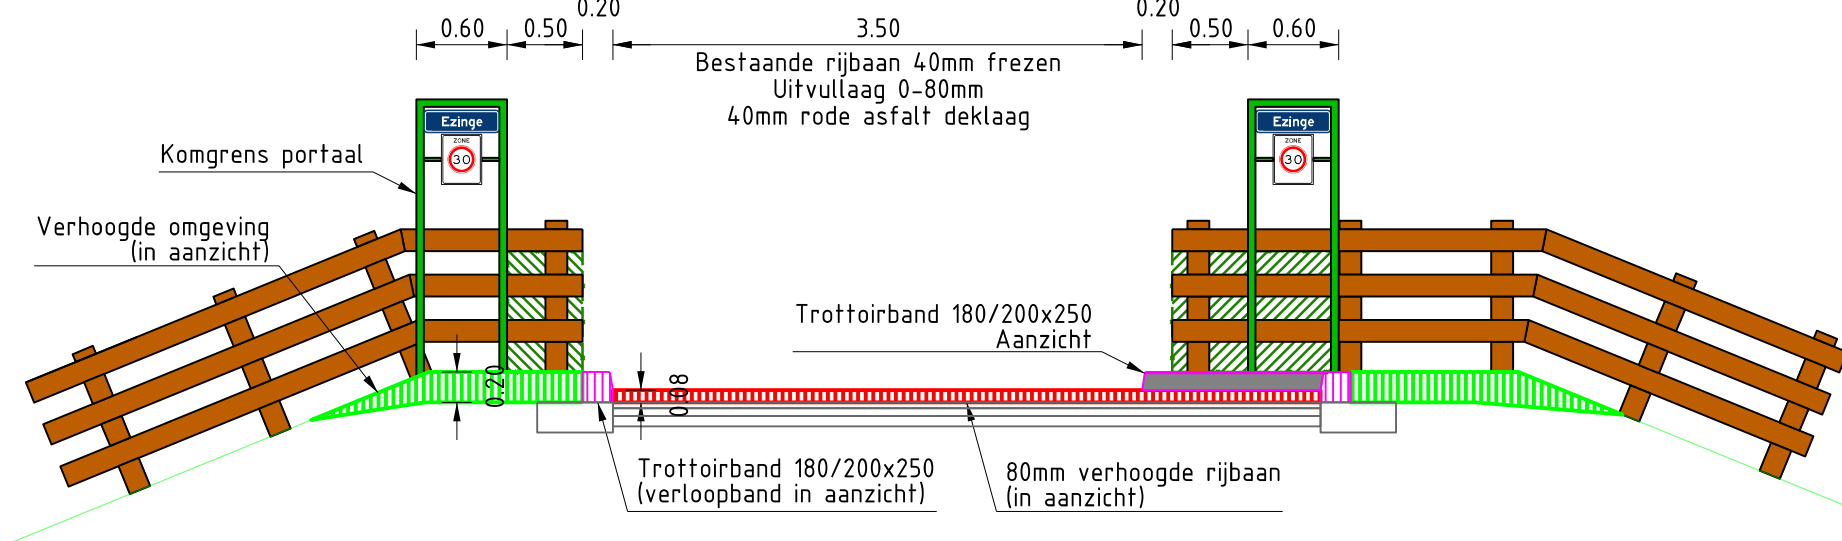

Aanzicht 6-6  
1:50

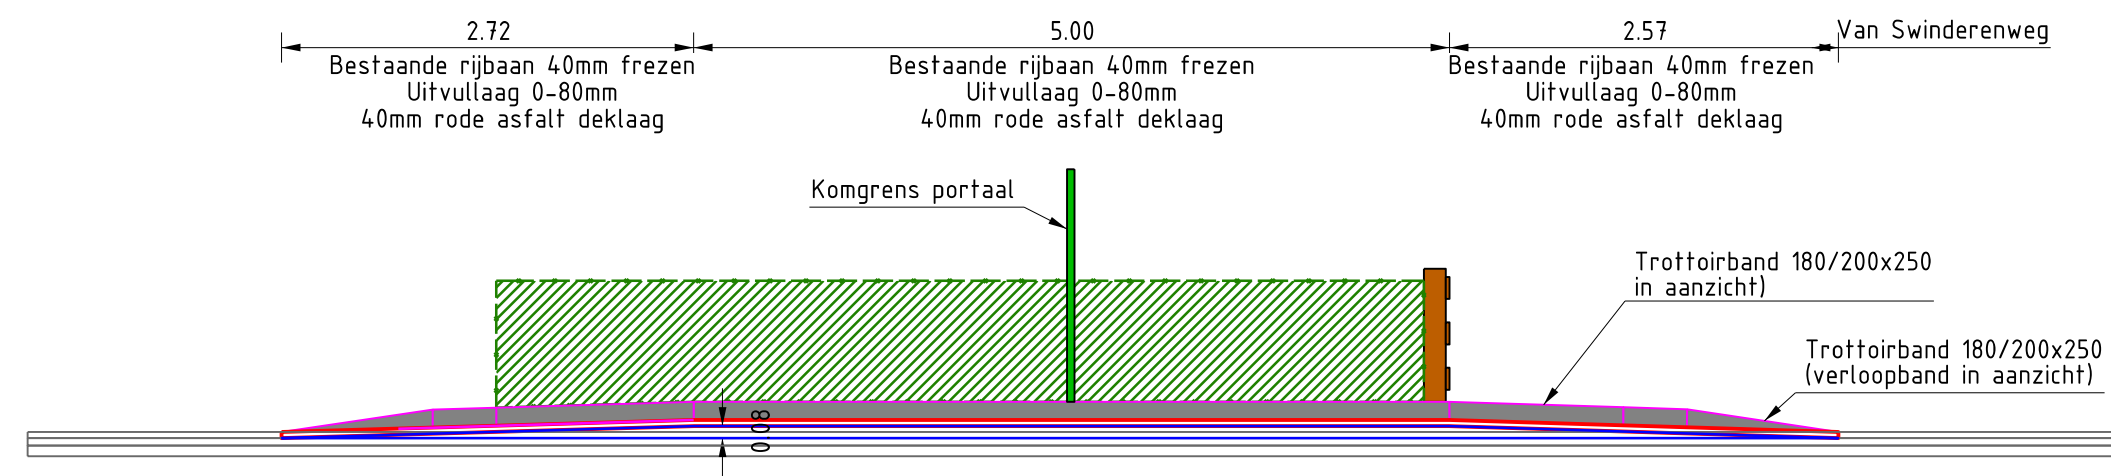

Profiel 7-7  
1:50

| Bestaand | Omschrijving                                                       |
|----------|--------------------------------------------------------------------|
|          | Watergang Insteek                                                  |
|          | Watergang Waterlijn                                                |
|          | Verharding                                                         |
| Nieuw    | Omschrijving                                                       |
|          | Tussenverharding geb. kl. hergebruik                               |
|          | Uitvullaag                                                         |
|          | Bermbeton                                                          |
|          | Hekwerk                                                            |
|          | Grondwerk                                                          |
|          | Haag Arer campestris 80-100 wortelgoed 5 st/m1                     |
|          | Inden in rjen/blokken, 30 cm uit elkaar.                           |
|          | Bottelroos: Rosa rugosa 'Pink pavement' 40/60cm wortelgoed 5 st/m2 |
|          | Berm                                                               |
|          | Asfalt rode deklaag                                                |
|          | Grondelgendon Particulier                                          |
|          | Zaagsnede                                                          |
|          | Tegel 300x300x45                                                   |
|          | Tegel 300x300x60                                                   |
|          | Erfgrens                                                           |
|          | Trottoirband 130/150x250                                           |
|          | Trottoirband 130/150x250 op stelspecie met steunrug                |
|          | Opsluitband 60x200                                                 |