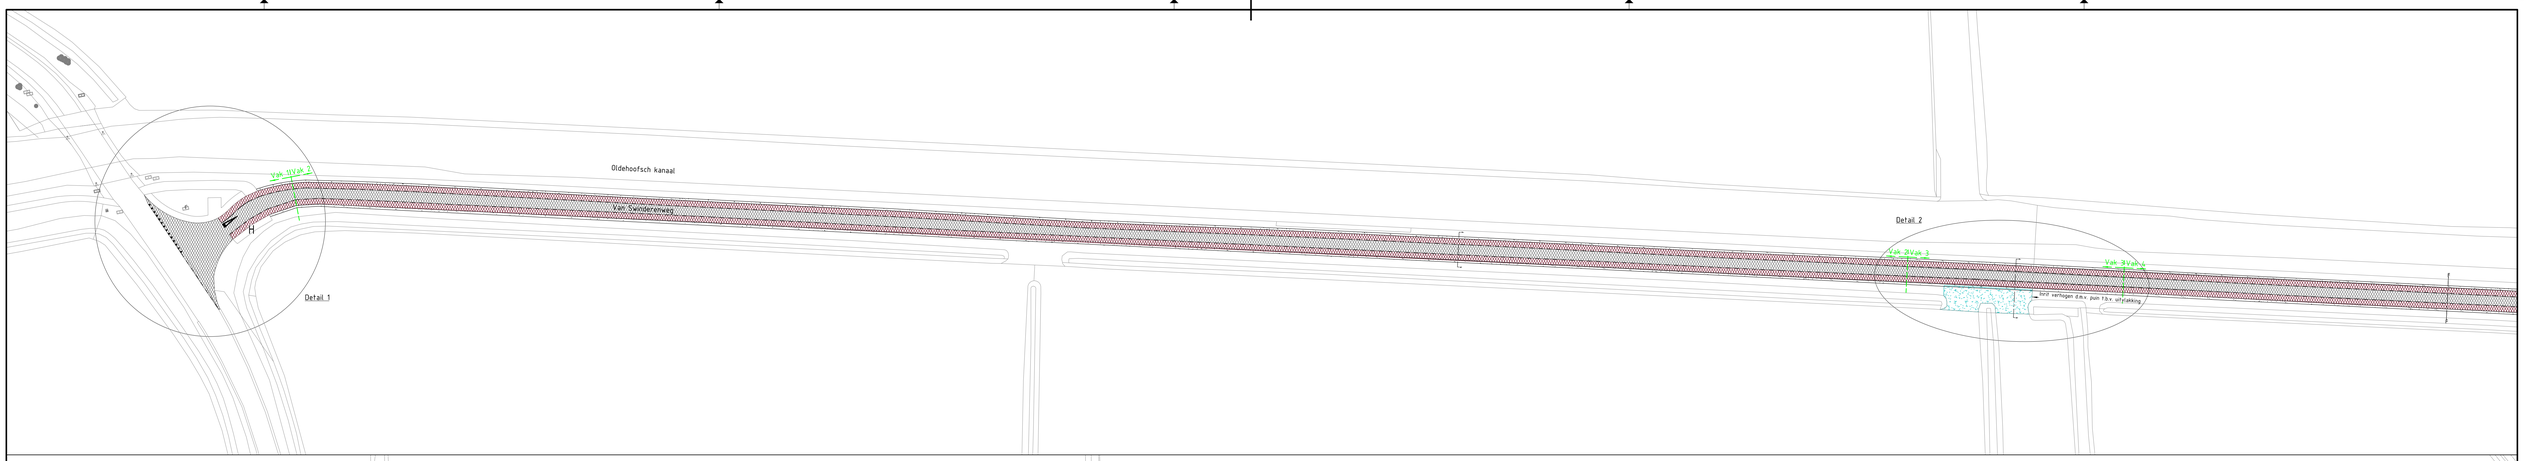

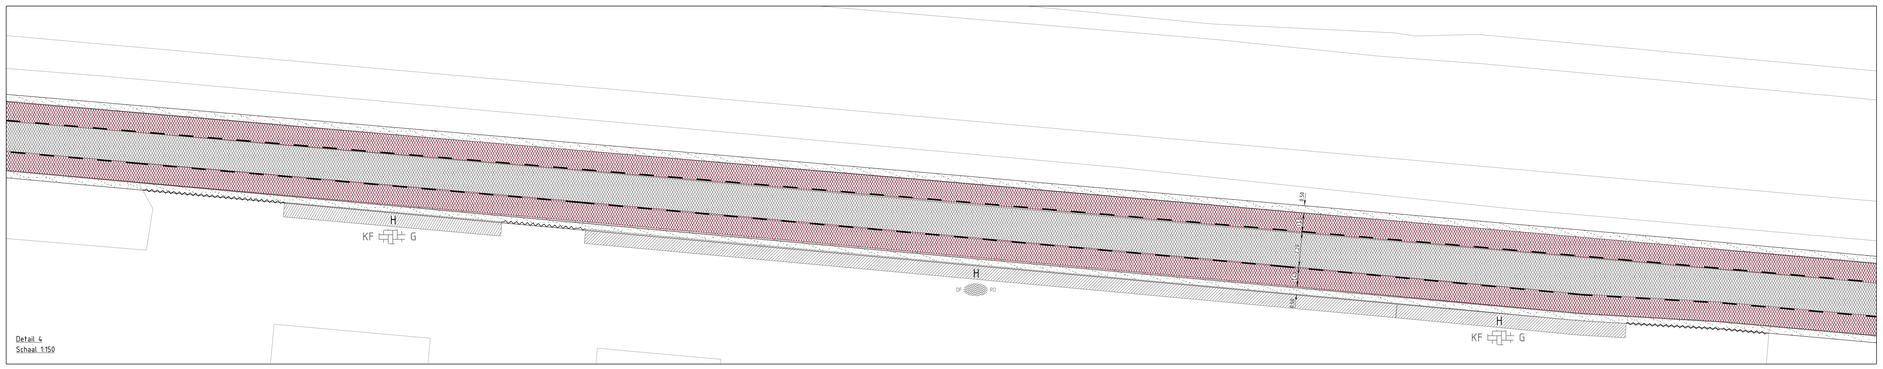

Detail 4
Schaal 1:150

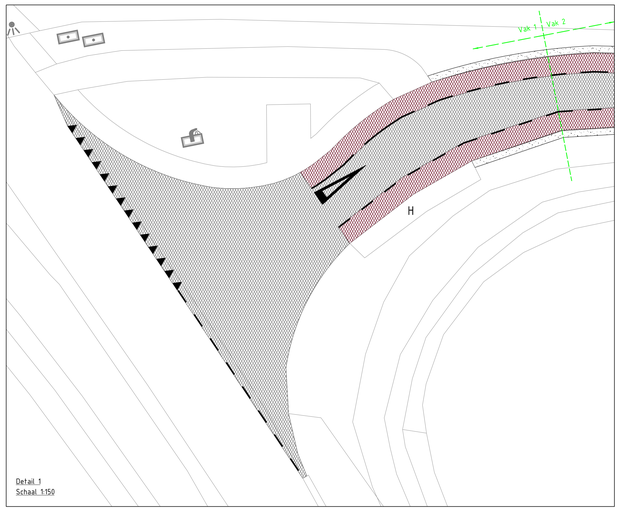

Detail 1
Schaal 1:150

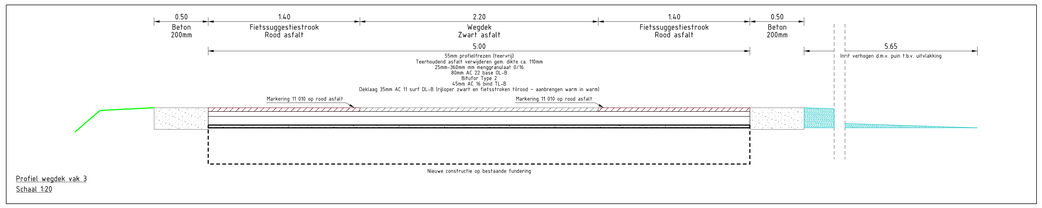

Profiel wegdek vak 3
Schaal 1:20

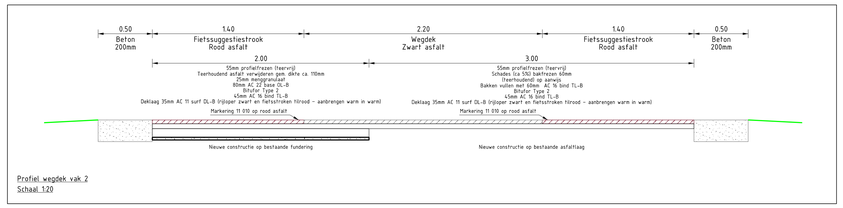

Profiel wegdek vak 2
Schaal 1:20

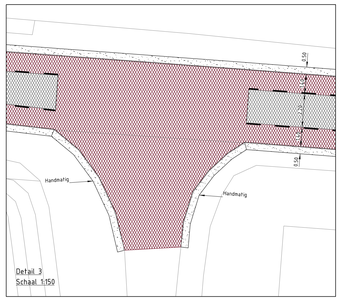

Detail 3
Schaal 1:150

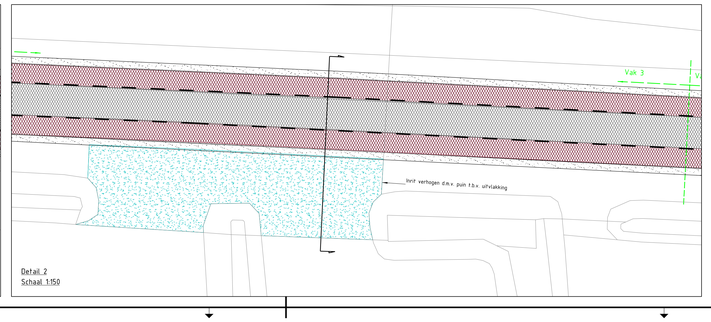

Detail 2
Schaal 1:150

Vak 1
10mm-35mm profielfrezen (teervrij)
Deklaag 10mm-35mm AC 11 surf DL-B (rijlopen zwart en fietsstroken fitrood - aanbrengen warm in warm)
Vak 2
55m profielfrezen (teervrij)
Schades (ca 5%) van het 3m deel) bakfrezen 60 mm (teerhoudend) op asfaltwig
Strook 2 m teerhoudend asfalt verwijderen gem. dikte 105mm? teerhoudend asfalt Oldehoofsch kanaalzijde
25 mm menggranulaat 0/16 (2m breed)
80mm AC 22 base DL-B (2m breed)
Bakken vullen met 60mm AC 16 bind TL-B
Bitufor Type 2
45mm AC 16 bind TL-B
Deklaag 35mm AC 11 surf DL-B (rijlopen zwart en fietsstroken fitrood - aanbrengen warm in warm)

Vak 3
55mm profielfrezen (teervrij)
Teerhoudend asfalt verwijderen gem. dikte 105mm teerhoudend asfalt
25mm-360mm mm menggranulaat 0/16
80mm AC 22 base DL-B
Bitufor Type 2
45mm AC 16 bind TL-B
Deklaag 35mm AC 11 surf DL-B (rijlopen zwart en fietsstroken fitrood - aanbrengen warm in warm)
Vak 4
Gemiddeld 40 mm profielfrezen (teervrij)
Schades (ca 25%) extra bakfrezen 60 mm (o.m. directie inasphrack)
Bakken vullen met 60mm AC 16 bind TL-B
Deklaag 35mm AC 11 surf DL-B (rijlopen zwart en fietsstroken fitrood - aanbrengen warm in warm)

Omschrijving	Omschrijving
	Bgf + limeling
Nieuw	**Omschrijving**
	Asfalt rood
	Asfalt zwart
	Berenbefon 50cm
	Halfverharding in overleg met grondeigenaren
	Hersthraten
	Zaagsnede
	Gemeentelijke grens
	Markering Streep 1-1 (op rode deklaag)
	Haaientanden
	Markering Dwars Driehoek

Plan: Project herinrichting doorgaande weg Ezinge
Status: DEFINITIEF
Datum uitgifte: 10-06-2025
Onderdeel: Reconstructie van Swinderenweg
Getekend: M.P.E
Gecontroleerd:
Kenmerk:
Tekeningnr: WK 2024-14-05
Schaal: 1:500
Formaat: A0
Bladnummer: Blad 5 van 5

Gemeente Westerkwartier

Team Ruimtelijk ontwikkelingsbureau
Hoofdweg 8
9801 AJ ZUIDHORN
Tel. 14 05 96
e-mail: info@westerkwartier.nl
internet: www.westerkwartier.nl

Plotdatum: 10-06-2025