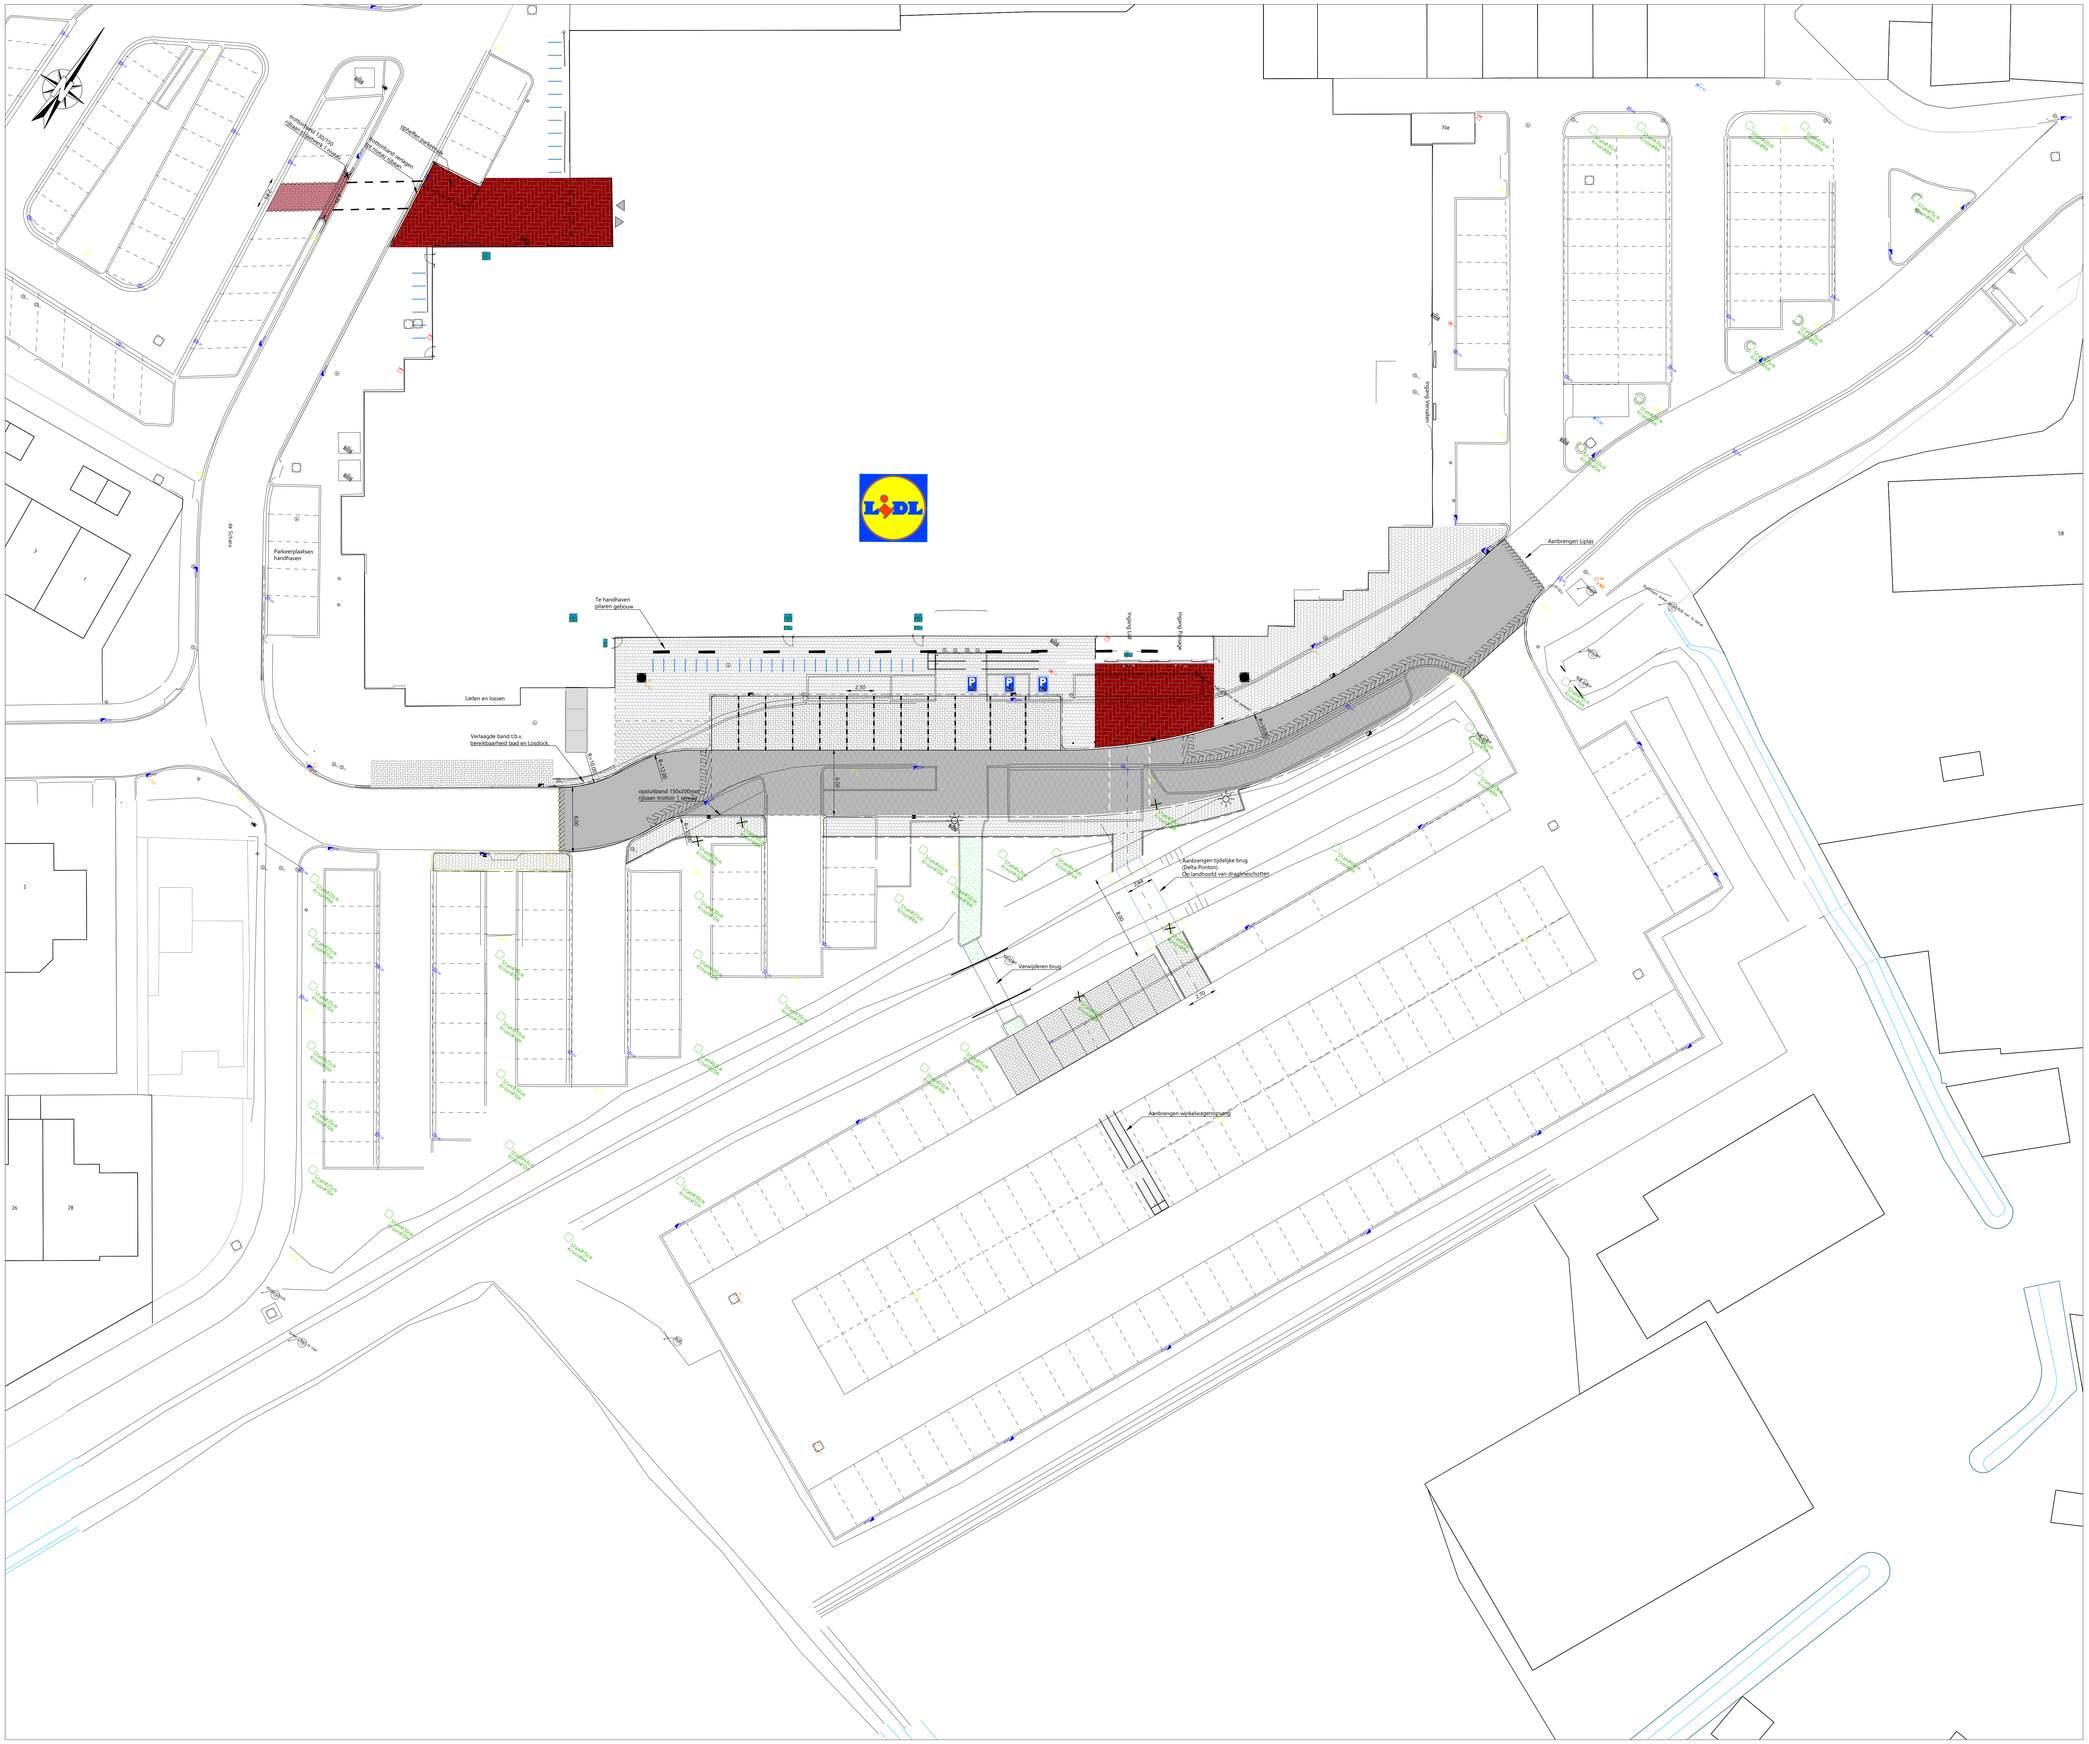
Aanbrengen 130x150 rijbaan-trottoir, 1 zijdig
Aanbrengen verlaagde stoep (zie zijaanzicht)
rijbaan-trottoir, 1 zijdig
Parkeerplaatsen handhaven
Te handhaven pilaren gebouw
Laden en lossen
Verlaagde band t.b.v. bereikbaarheid laad en losdock
opsluitband 150x200mm rijbaan-trottoir 1 zijdig
Aanbrengen tijdelijke brug (Delta Pontoon). Op landhoofd van draglineschotten
Verwijderen brug
Aanbrengen wikkelwagentoegang
Aanbrengen Lijnlas
Markeren vrij ruimte 2,5 m.v.m.
Markeren vrij ruimte 2,5 m.v.m.
Markeren vrij ruimte 2,5 m.v.m.