


Waterpark Appeltern

ontwerp waterberging en parkje

Ontwerp

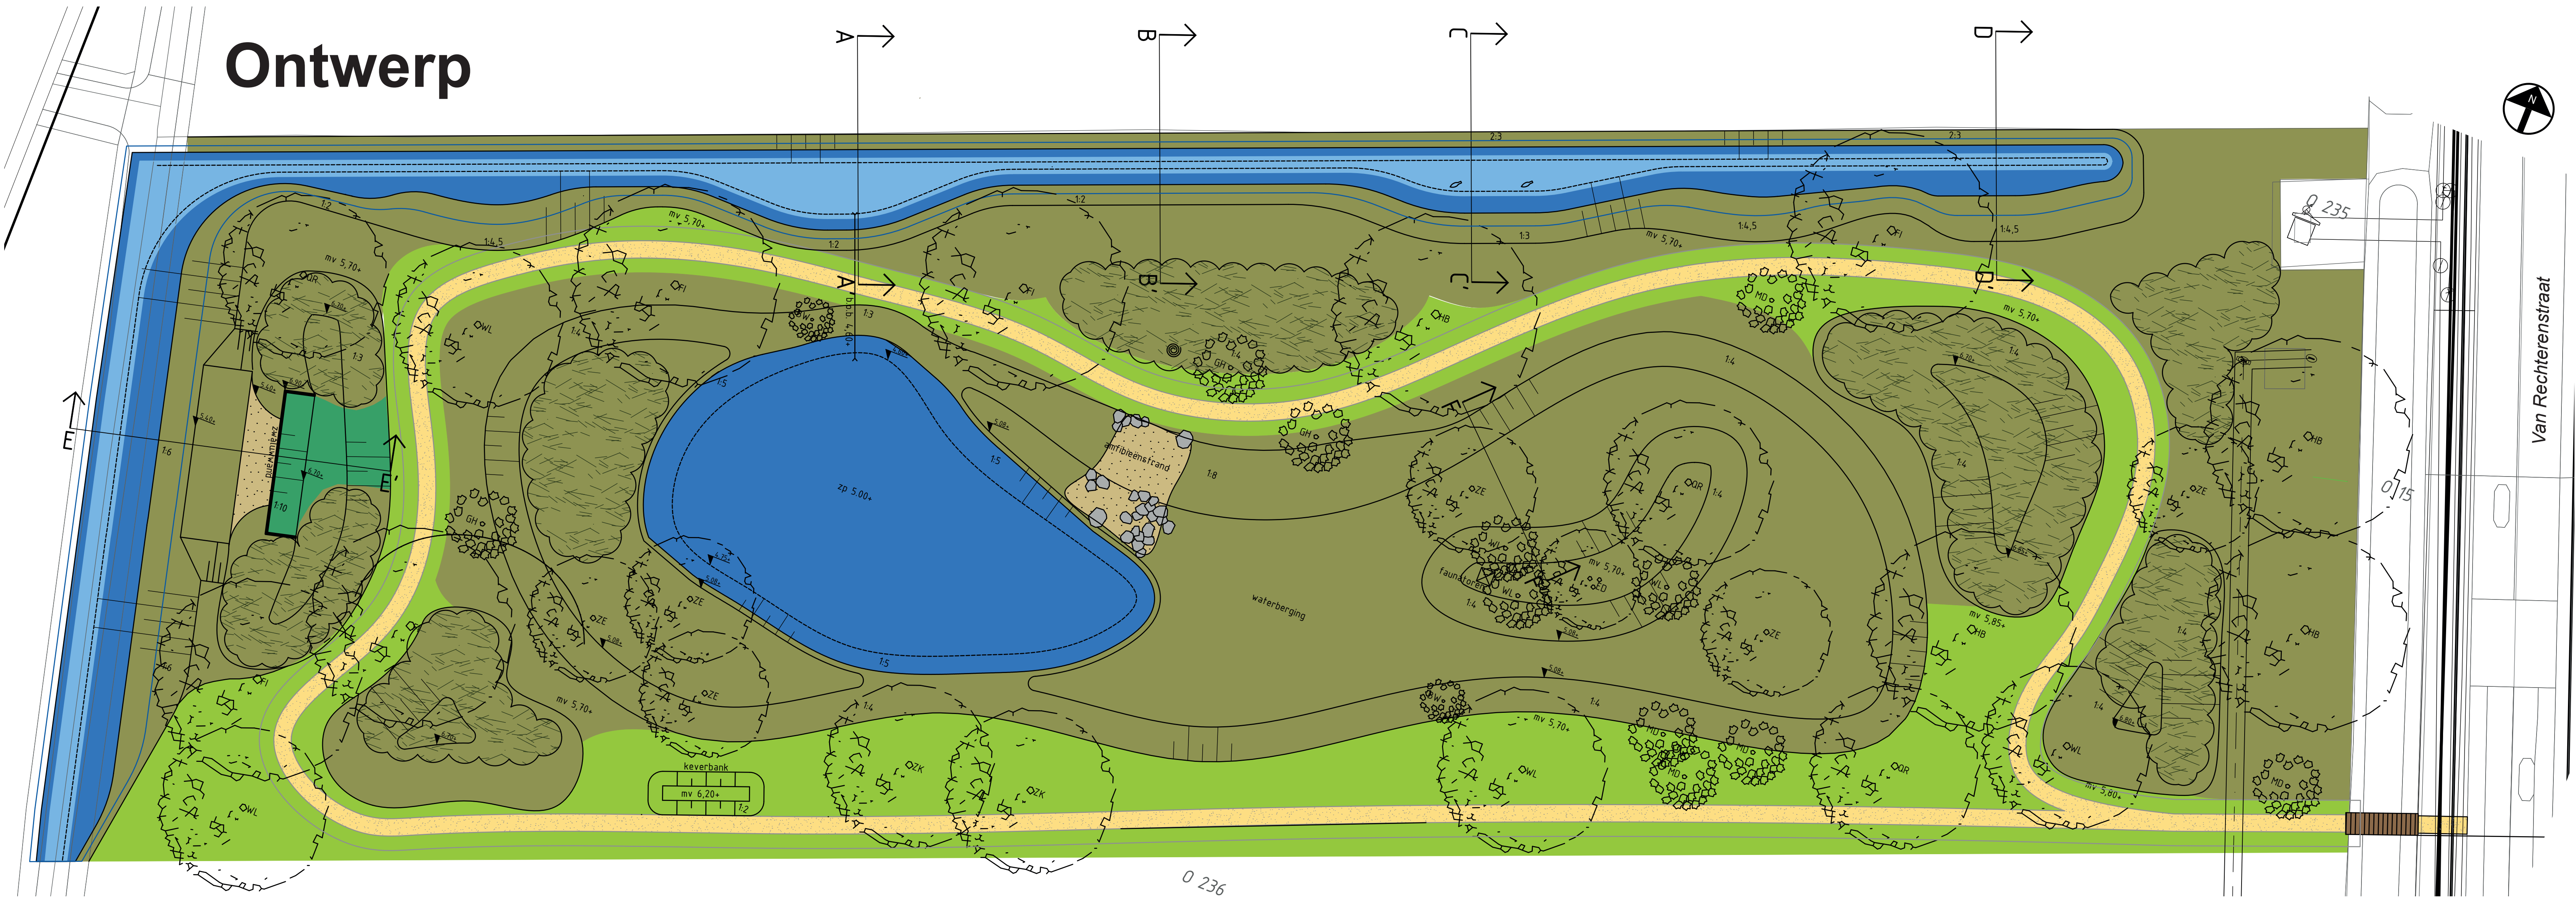

Verklaring codes bij bomen en struiken

ZE	Zwarte els	BW	Bittere wilg
WL	Winterlinde	MD	Meidoorn
ZK	Zoete kers	GH	Gewone hazelaar
ED	Veldesdoorn	WL	Wilde liguster
QR	Zomereik		
HB	Haagbeuk		
FI	Fladderiep		

Verklaring van kleuren en symbolen

	Wateroppervlak bij winterpeil (+4,60 m)
	Wateroppervlak bij zomerpeil (+5,00 m)
	Bloemrijk gras (circa 4x per jaar klepelen)
	Bloemrijk gras, extensief (1x per jaar maaien en afvoeren)
	Bloemenmengsel, extensief (1x per jaar maaien en afvoeren)


Verklaring van kleuren en symbolen

	Struweel
	Zand
	Pad van halfverharding
	Voetgangersbrug
	Stortsteen

Verklaring van kleuren en symbolen

	Duiker, gewapend beton, Ø500 mm
	Overwinteringsplek amfibieën (na realisatie door de beheerder te realiseren, plek bestaat uit paar stammetjes, dikke takken en bladafval)
	Broedkorf eend

Situatie als de waterberging in werking treedt

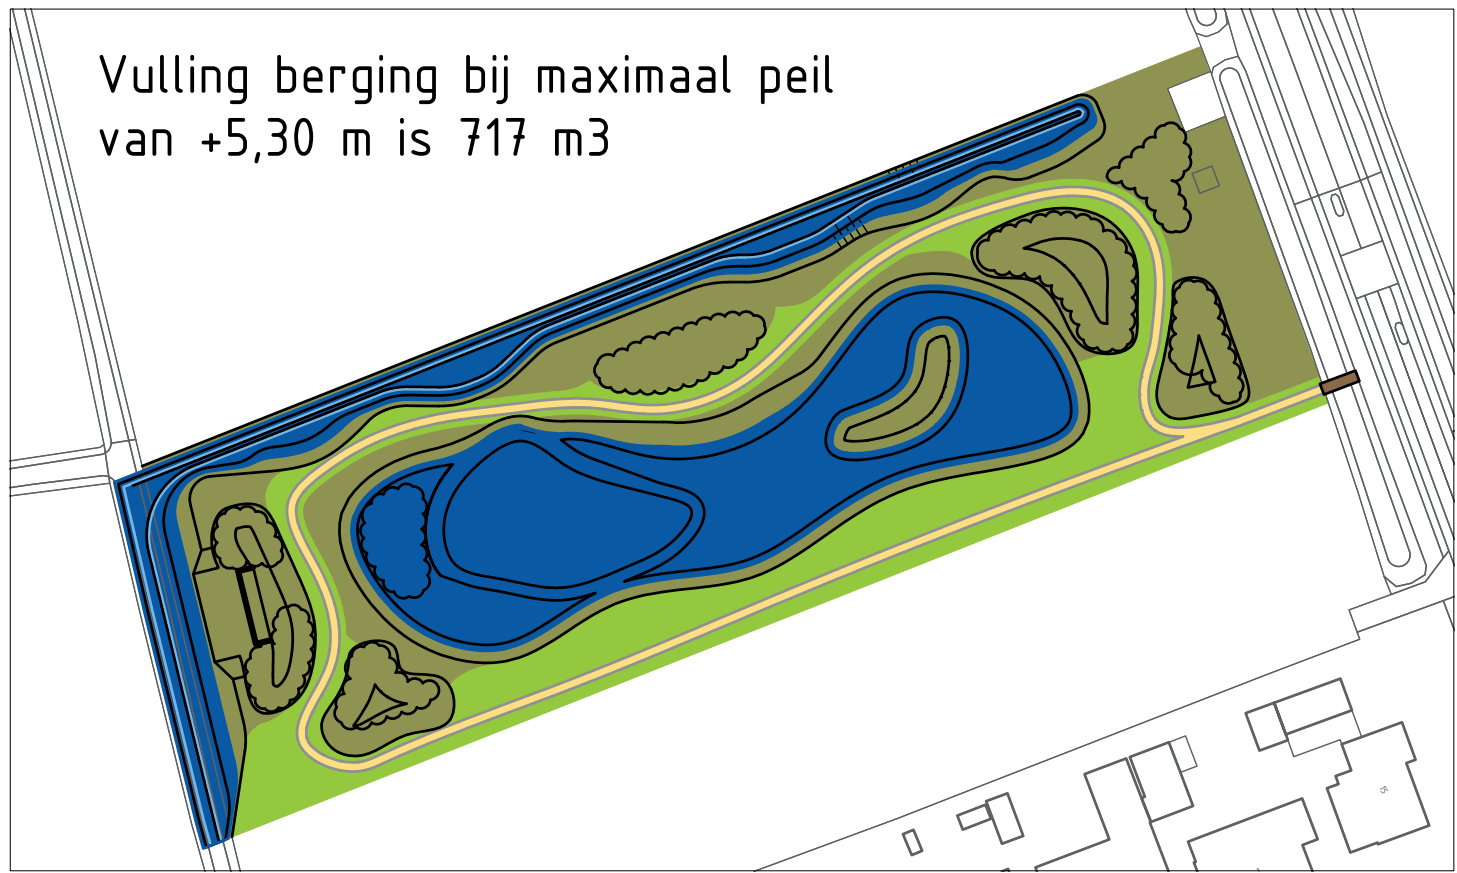

betonwand met nestgelegenheid voor oeverzwaluwen



bloemrijk mengsel van Cruydothoeck bij zwaluwwand



zon- en schuilplekken voor amfibieën



waterberging - winterbeeld




waterberging - zomerbeeld




waterberging - beeld bij opvang van een piekbui



Profiel A - A'

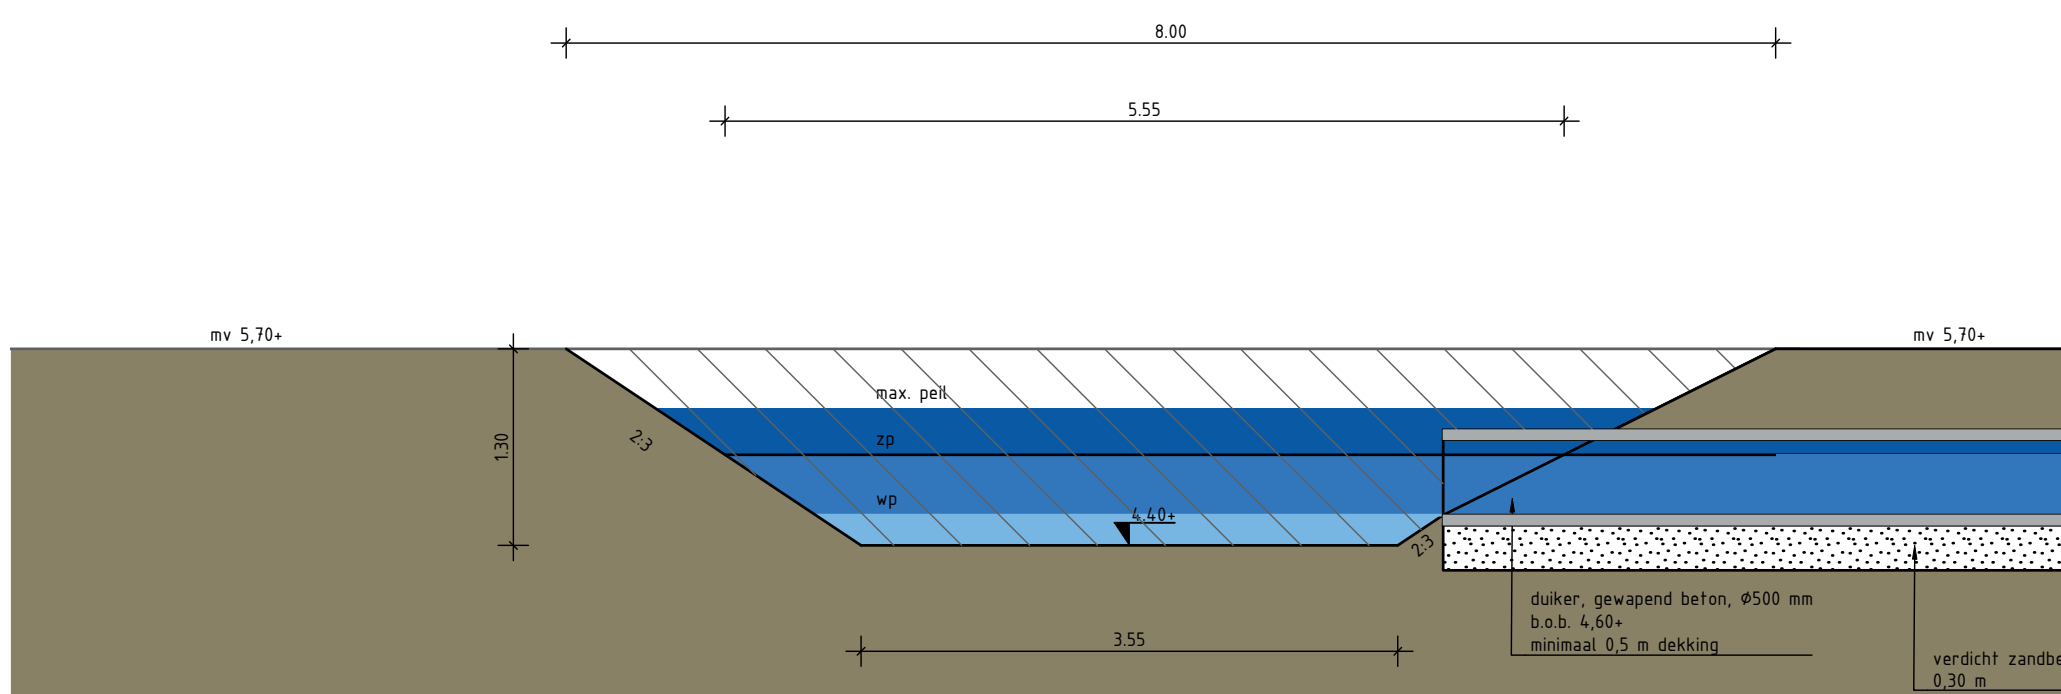


Profiel B - B'

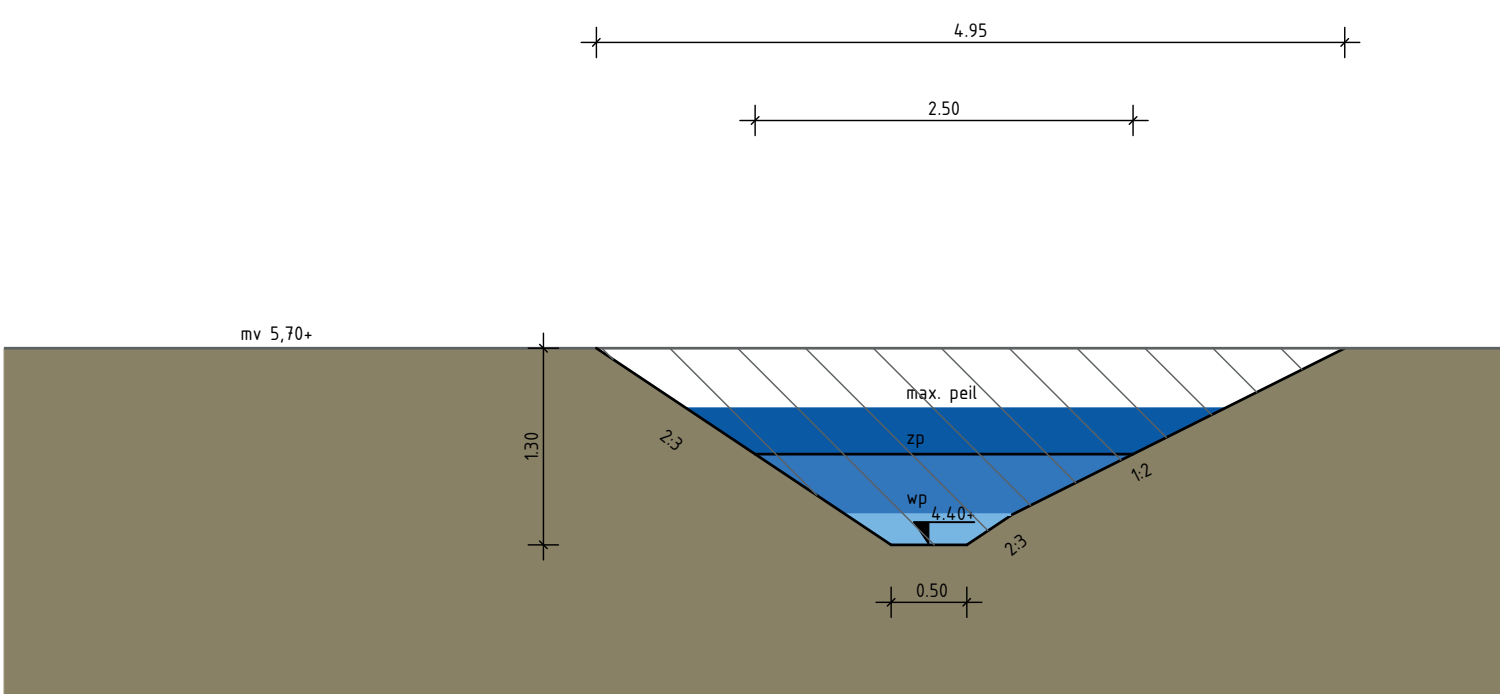


Profiel E - E'

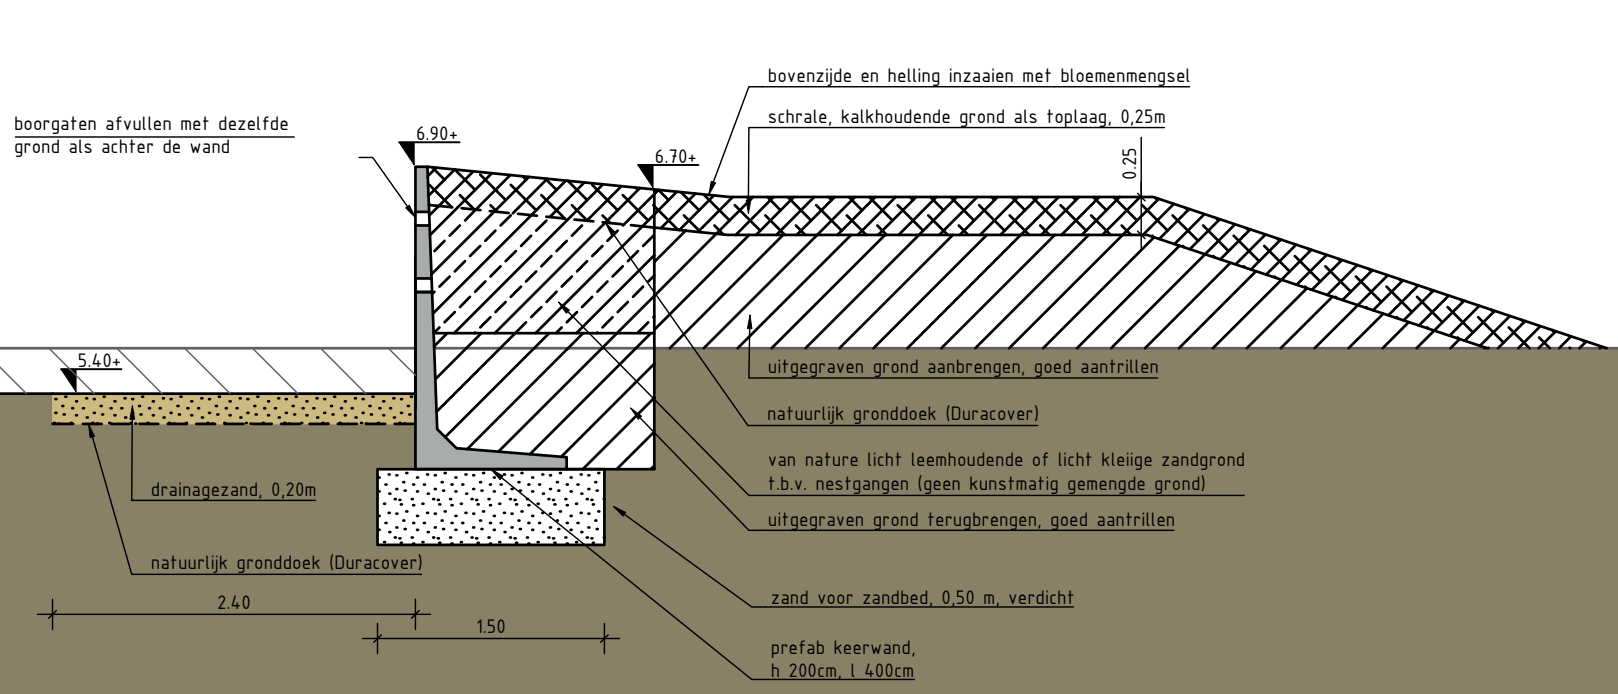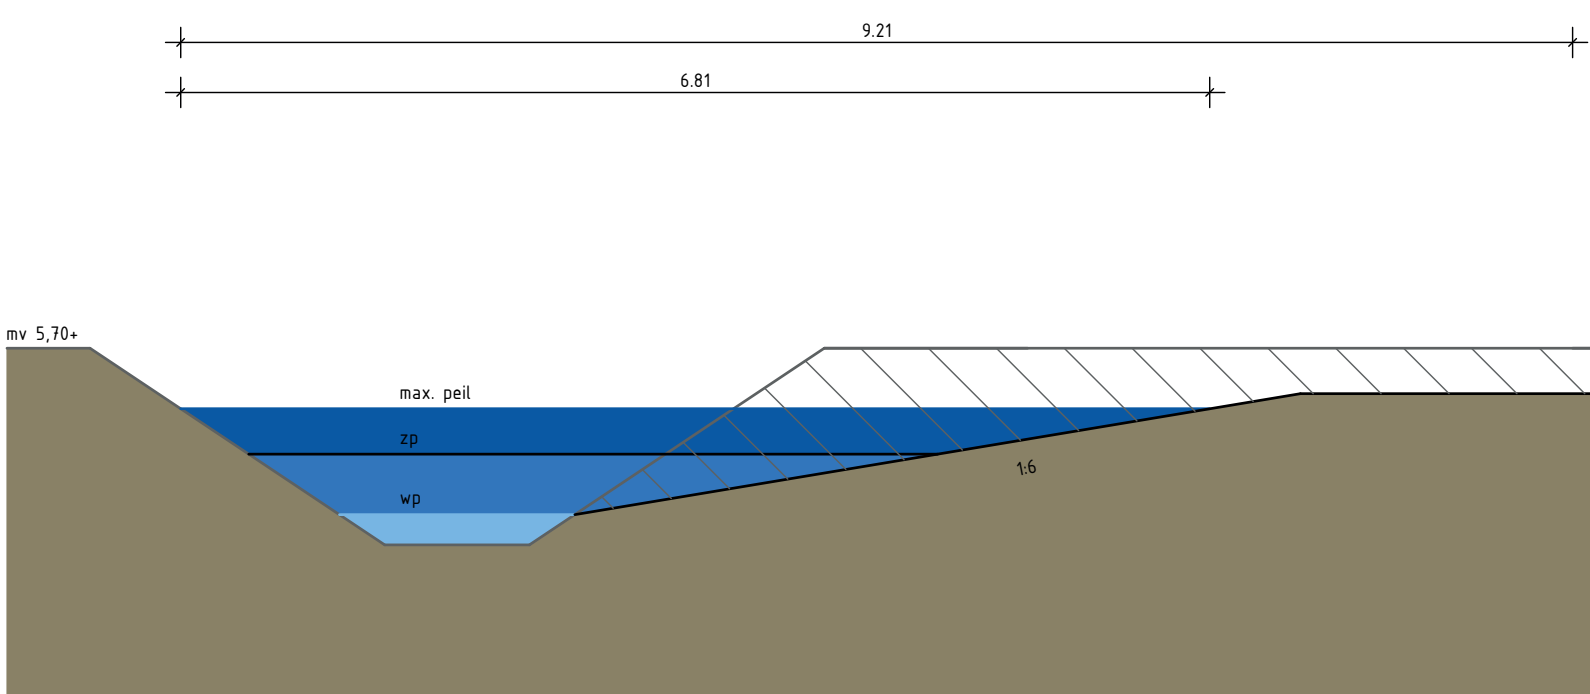


Profiel D - D'

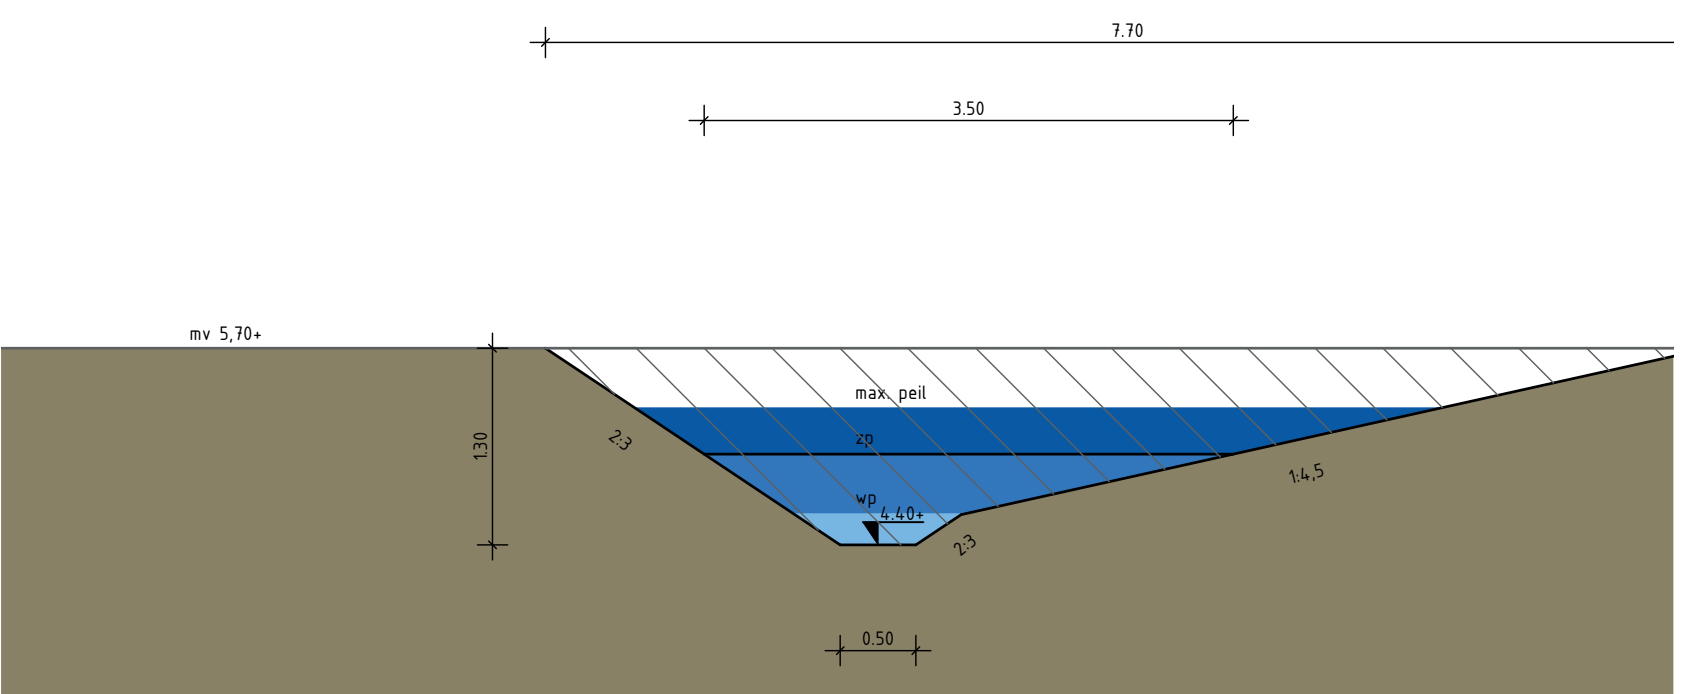


Zwaluwwand, vooraanzicht

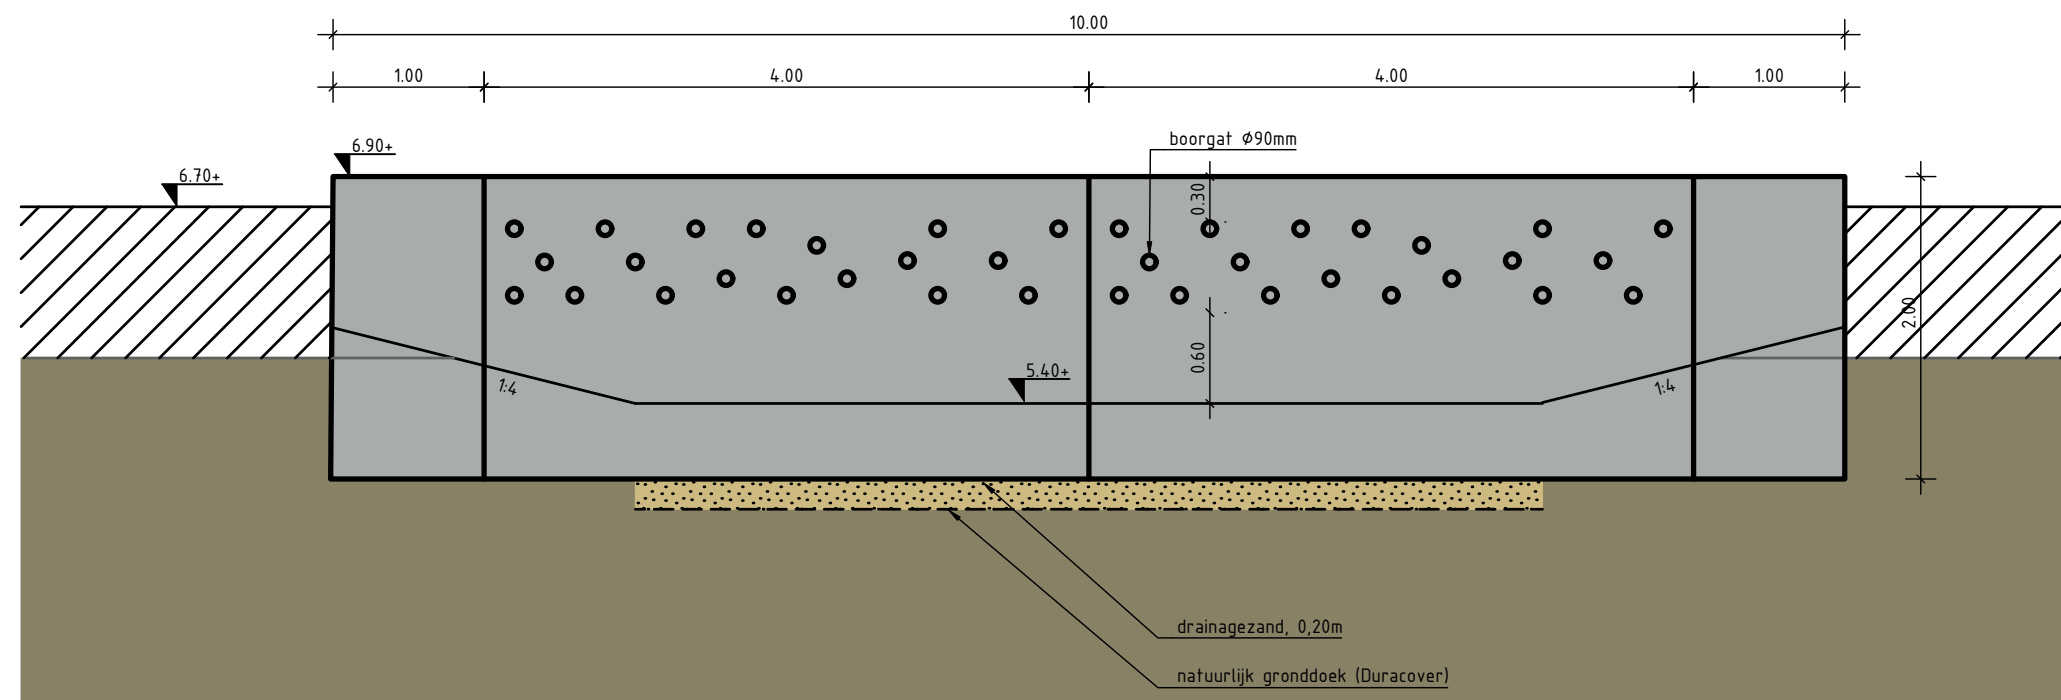

Amfibieënstrand en wandelpad

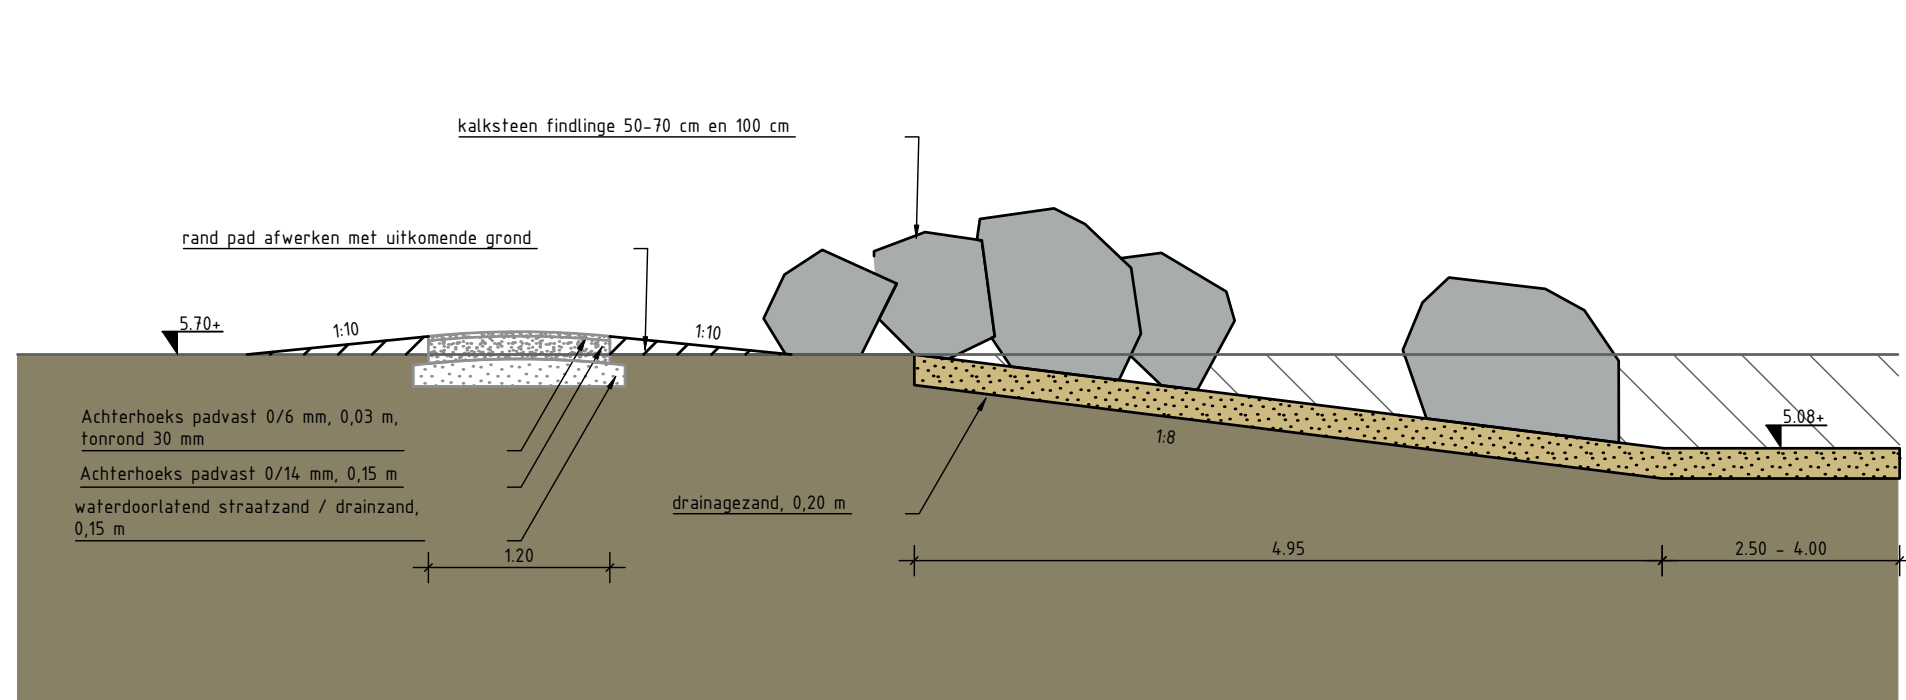

Profiel C - C'

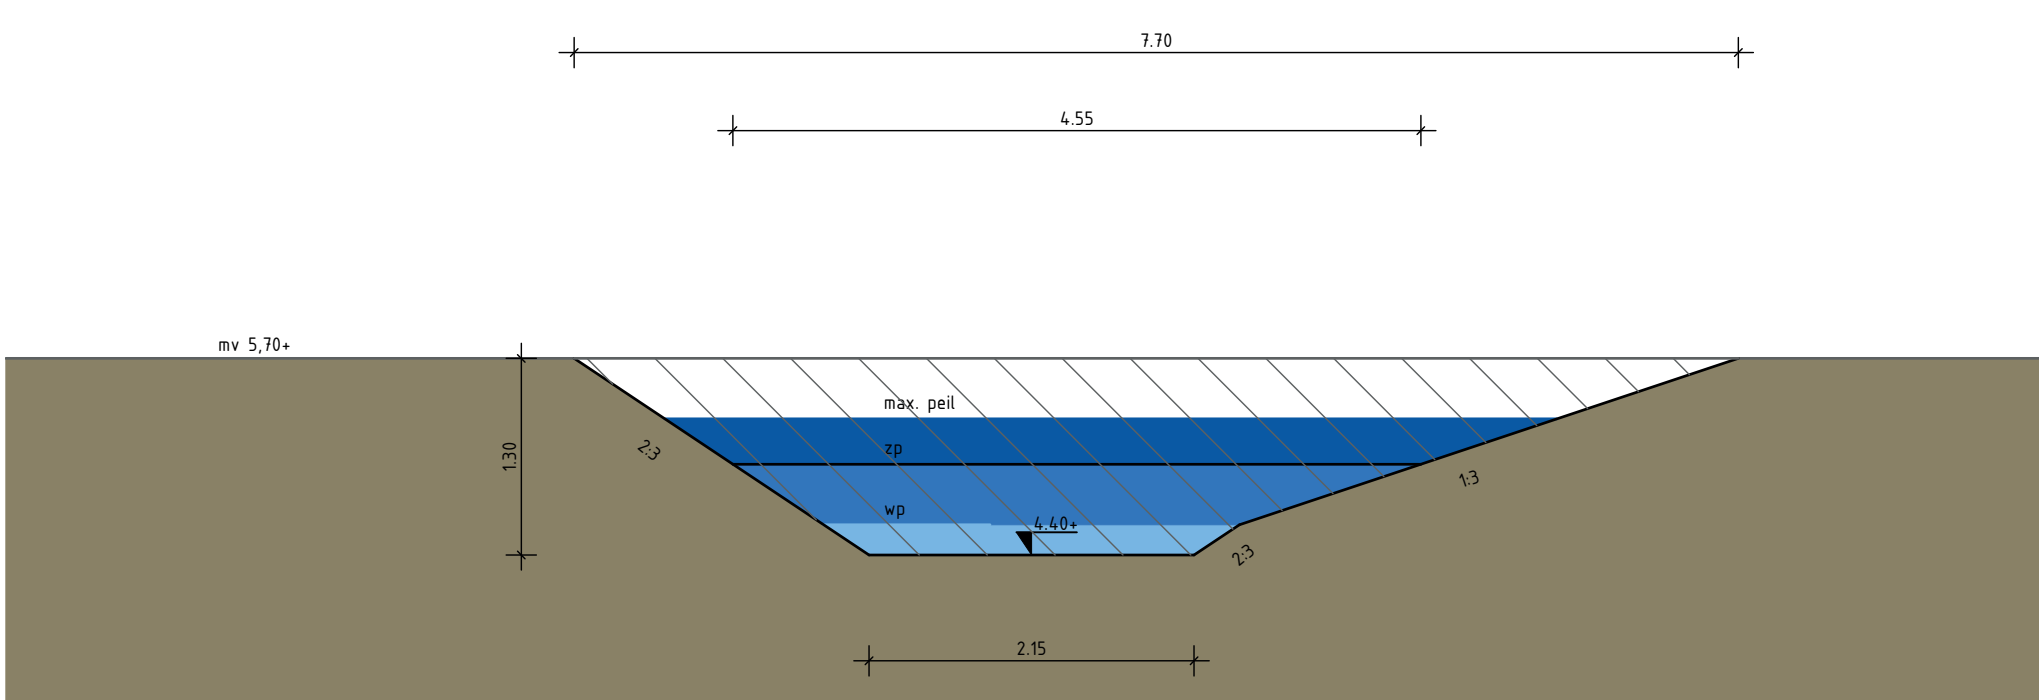

Profiel F - F'

