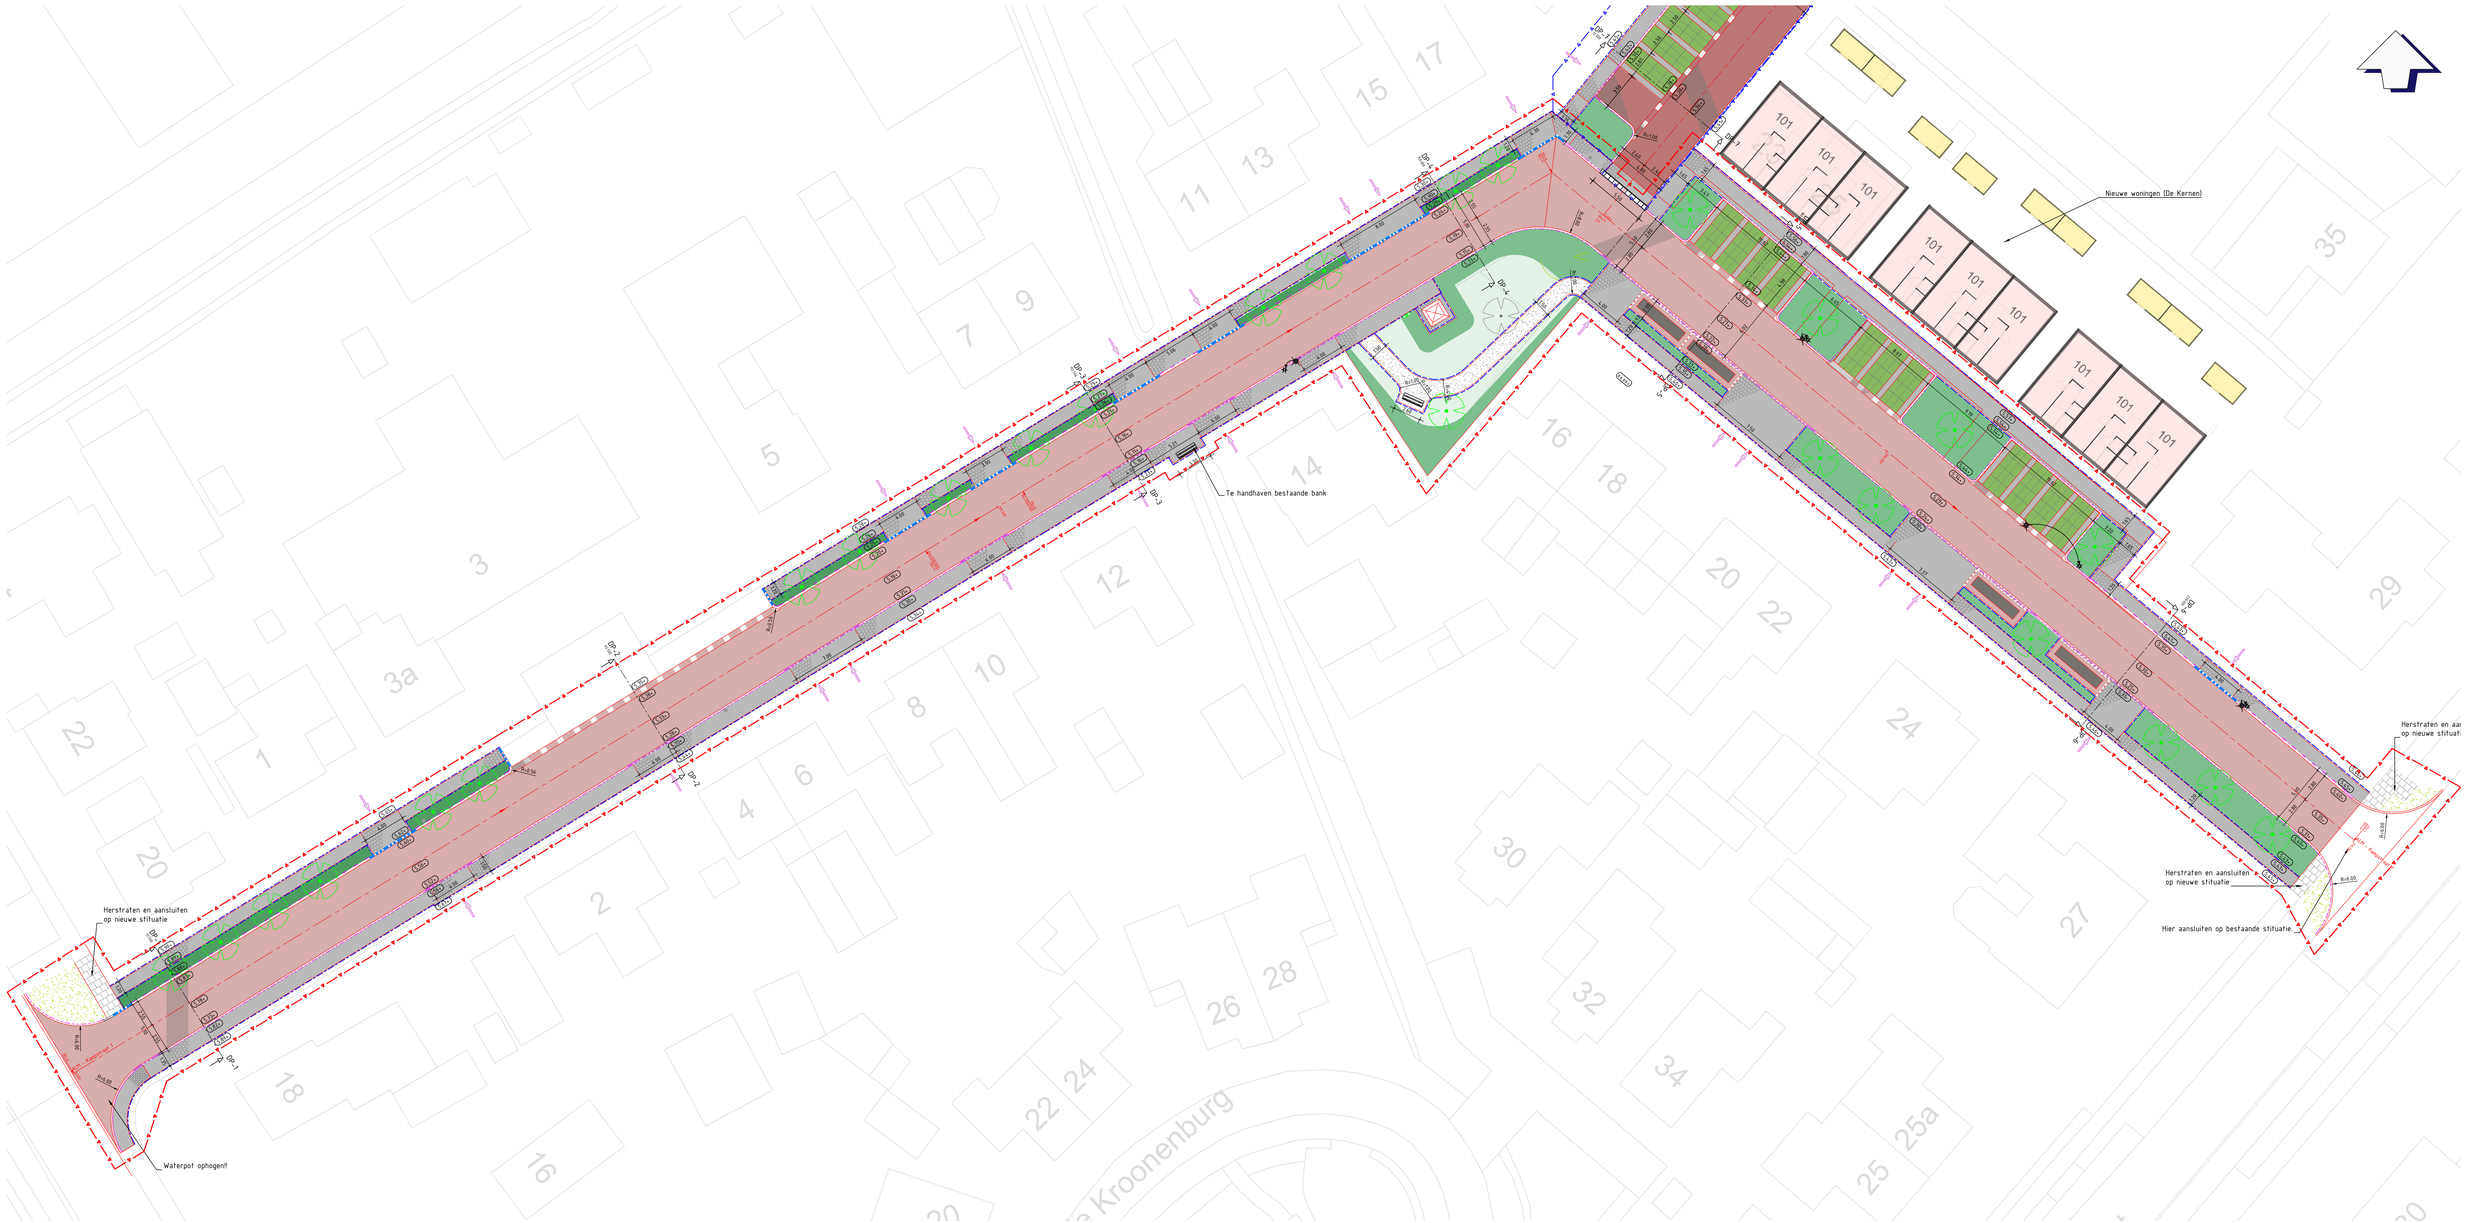

Legenda

- Werkgrens
- Bestaande situatie
- Nieuwe situatie
- Bestaande hoogte
- Nieuwe hoogte
- Aanduiding locatie inrit
- Betonstraatstenen KF, keperverband, kleur: heidepaars
- Straatbakstenen KF, keperverband, kleur: rood
- Betonstraatstenen KF, elleboogformaat, kleur: antraciet
- Betontegels 300x300x60mm, halfsteensverband, kleur: grijs
- Betontegels 300x150x60mm, halfsteensverband, kleur: grijs
- Grasstabiel halfverharding kleur: geel
- Trottoirband 130/150x250mm
- Geleideband 50/200x250mm
- Geleideband 50/200x250mm, met aan twee zijde verloopbanden
- Verlaagde inrit 20x15mm, met aan twee zijde verloopbanden naar 50x200
- Opsluitband 60x200mm
- Opsluitband 100x200mm
- Verloopband 130/150x250mm naar 50/200x250mm
- Inritblokken 180x450x500mm, met aan twee zijde hoekblokken
- Rabatstrook 5 strekken, BSS in Halfsteensverband, kleur heidepaars
- Molgoot 4 strekken SBS in halfsteensveband, kleur rood
- Parkeervak: Solidrain S2 625x1240mm dik 100mm
- Parkeervak:
  - Middenvak - Betonstraatstenen KF kleurvast elleboogverband dikte 80mm kleur antraciet
  - Oranding - Betonstraatstenen KF kleurvast halfsteensverband dikte 80mm, kleur rood
  - Belijning parkeerzone - Betonstraatstenen dikte 80mm, kleur wit
- Te verplaatsen lichtmast
- Bestaande lichtmast
- Bestaande meterkast
- Bebording parkeren minderinvaliden
- Beplanting, 500mm ontgraven en aanvullen met 500mm teelaarde
- Heester, 500mm ontgraven en aanvullen met 500mm teelaarde
- Bestaande boom
- Te plaatsen boom, door derden

versie	datum	getekend	gecontroleerd	vrijgegeven	omschrijving
V1	31-1-2023	MH	LK	RB	Eerste uitgave

Opdrachtgever:
Gemeente West Maas en Waal

project:
Herinrichting Kampstraat
Maasbommel

onderdeel:
Nieuwe situatie

tekeningnummer:
2022151-CO1-TK-V1.0_SIT_B01

projectnummer: 2022151
fase: Bestek
status: Definitief
formaat: A0 841x1189 mm
schaal: 1:200
blad: 1 van 2

Bezoekadres:
Prinsbisdomweg 1
6601 JZ Wijchen

Bezoekadres:
Industriestraat 3
5911 BL Venlo-Blerick

Bezoekadres:
Kanaalpad Oostzeeweg 108
9727 AN Groningen

www.cleverland.nl

Cleverland