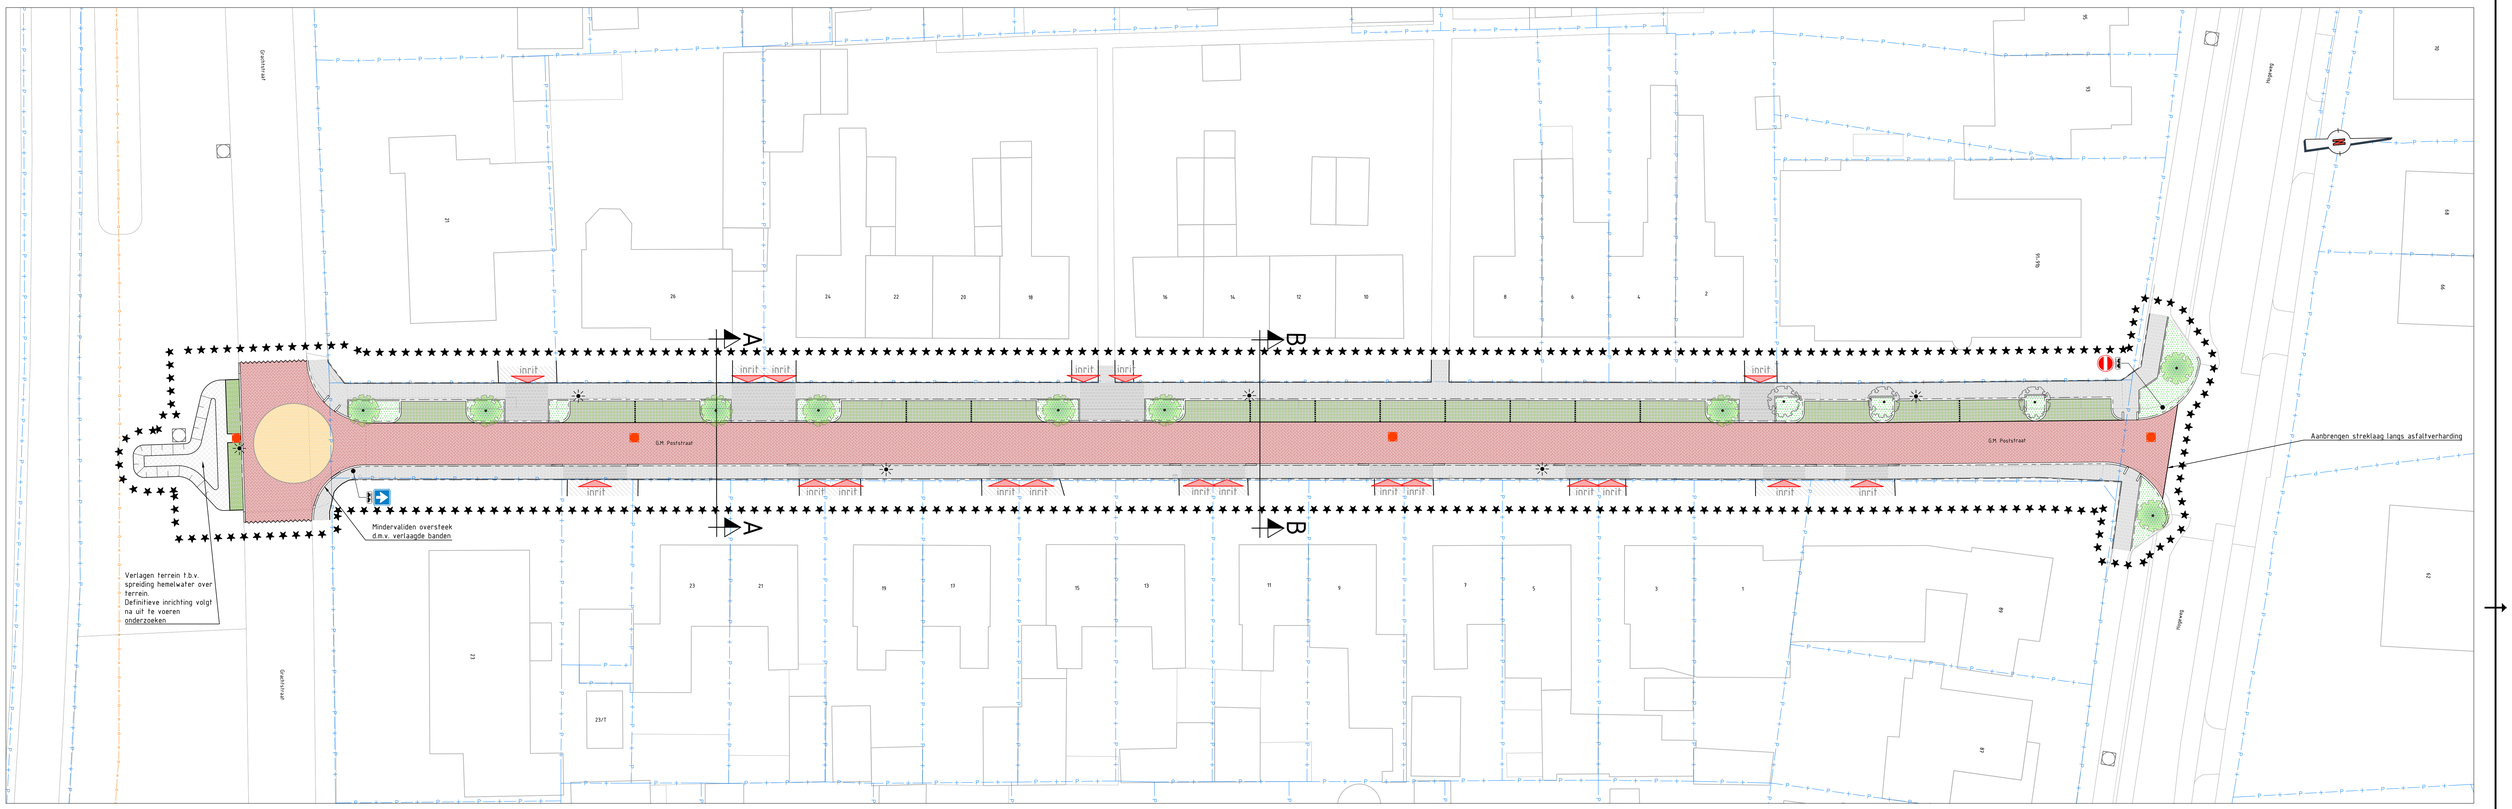

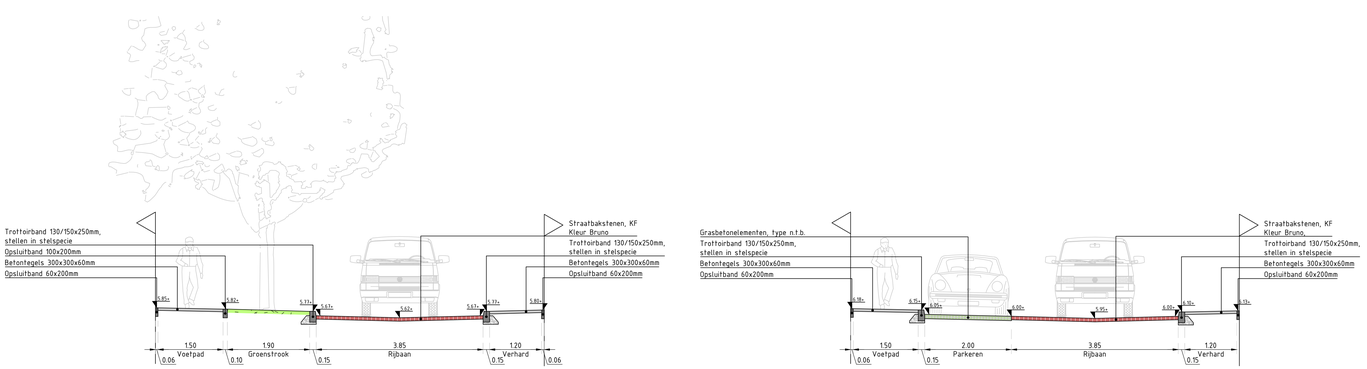

Dwarsprofiel A-A

Schaal 1:50

Dwarsprofiel B-B

Schaal 1:50

Legenda

- Aanbrengen straatbakstenen, KF
  Kleur Bruno, leverancier Wienerberger, in keperverband
- Aanbrengen straatbakstenen, DF
  Kleur Solane, leverancier Wienerberger, in keperverband
- Aanbrengen grasbetonelementen
  Scheiding parkeervakken d.m.v. natuursteenkeien afm. 150x150x80 mm
- Aanbrengen solidrain elementen in berm
- Herstraten ca. 1,5 m1 per inrit (diverse materialen en verbanden)
- Aanbrengen betontegels 300x300x60 mm halfsteensverband kleur: grijs (trottoir)
- Aanbrengen betontegels 300x300x60 mm stroomlagen in halfsteensverband kleur: grijs (inrit)
- Aanbrengen opsluitband 60x200 mm kleur: grijs
- Aanbrengen opsluitband 100x200 mm kleur: grijs
- Aanbrengen trottoirband 130/150x250 mm kleur: grijs
- Aanbrengen inritverloopband links/rechts 130/150 van 250 naar 170 mm kleur: grijs
- Aanbrengen mindervalideninrit d.m.v. inritperronbanden 130/150x250 mm, lengte 0,75m
- Aan te brengen grondverbetering en inzaaien met groenbemester
  Leveranlie beneste teelaarde door gemeente West Maas en Waal
- Verlagen terrein t.b.v. spreiding hemelwater over terrein.
  Definitieve inrichting volgt na uit te voeren onderzoeken
- Nieuwe boom
- Handhaven bestaande boom
- Zaagsnede asfaltverharding
- 5.54+ Nieuwe hoogte
- Bestaande inspectieput
- DWA inspectieput
- Nieuwe lichtmast
  type + definitieve locatie n.t.b.
- Werkgrens
- inrit Aanduiding inrit
- Bestaande elektriciteitskast
- Bestaande brandkraan
- Bestaande HD Gasleiding
- Perceelgrens

Algemeen:

- Nieuw te plaatsen lichtmasten door gemeente nader uit te werken
- Groenplan door gemeente nader uit te werken

Opmerkingen

Maten in meters, tenzij anders vermeld.
Materiaalmaten in mm, tenzij anders vermeld.
Peilmaten in meters t.o.v. N.A.P., tenzij anders vermeld.
Diameters in mm, tenzij anders vermeld.

0 2 4 6 8m

D2	Aanpassing loopstrook oneven zijde G.M. Poststraat		16-01-2023	W. ten Bosch	J. van Leeuwen
D1	Eerste definitieve versie		01-12-2022	W. ten Bosch	J. van Leeuwen
Versie	Omschrijving		Datum	Gemaakt	Gecontroleerd

Project:

Herinrichting GM Poststraat

Onderdeel:

Presentatie DO Nieuwe situatie
Bovengrondse inrichting

Fase:				Versie:	Status:
PRESENTATIE				D2	DEFINITIEF
Tekeningnr:	Bestelnr:	Projectnr:	Getekend door:	Gecontroleerd door:	Datum uitgifte:	Schaal:	Formaat:	Blad:
22033-401	---	22033	W. ten Bosch	J. van Leeuwen	16-01-2023	1:200	A1+	1-1

Opdrachtgever:

Gemeente West Maas en Waal

Gemeente West Maas en Waal

Corvus Infra

Posthus 7086, 6880 CB Zevenaar - Vollastraat 7, 6902 PT Zevenaar
T 0316 820 300 - E info@corvus-infra.nl - www.corvus-infra.nl

K:_Projecten\2022\22033 _ West Maas en Waal - DO noodvervanging G.M. Poststraat Wamel\20 _ Ontwerp\22033 - Nieuwe situatie.dwg