




Principedetail A-A'  
Schaal 1 : 50

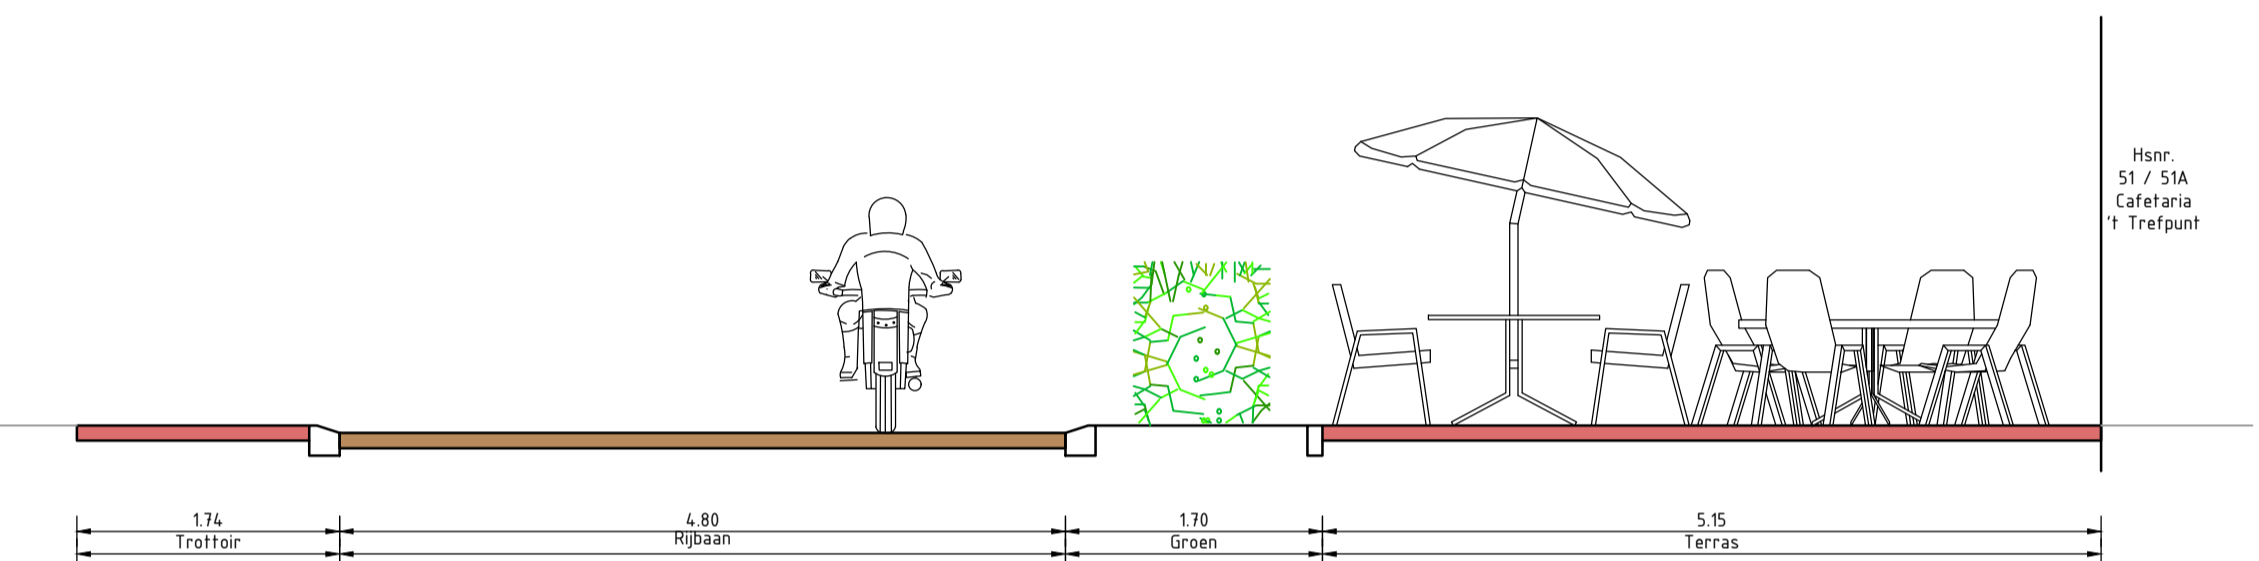


Principedetail B-B'  
Schaal 1 : 50

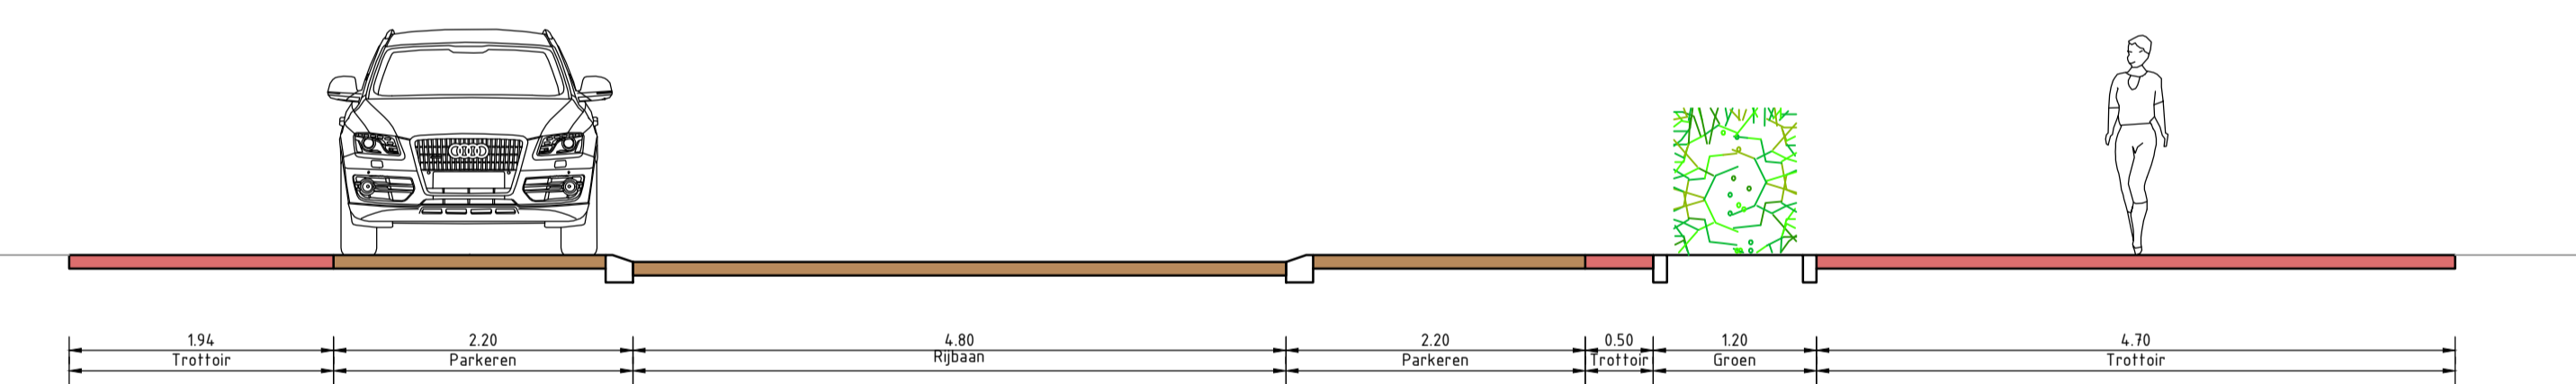

Principedetail C-C'  
Schaal 1 : 50

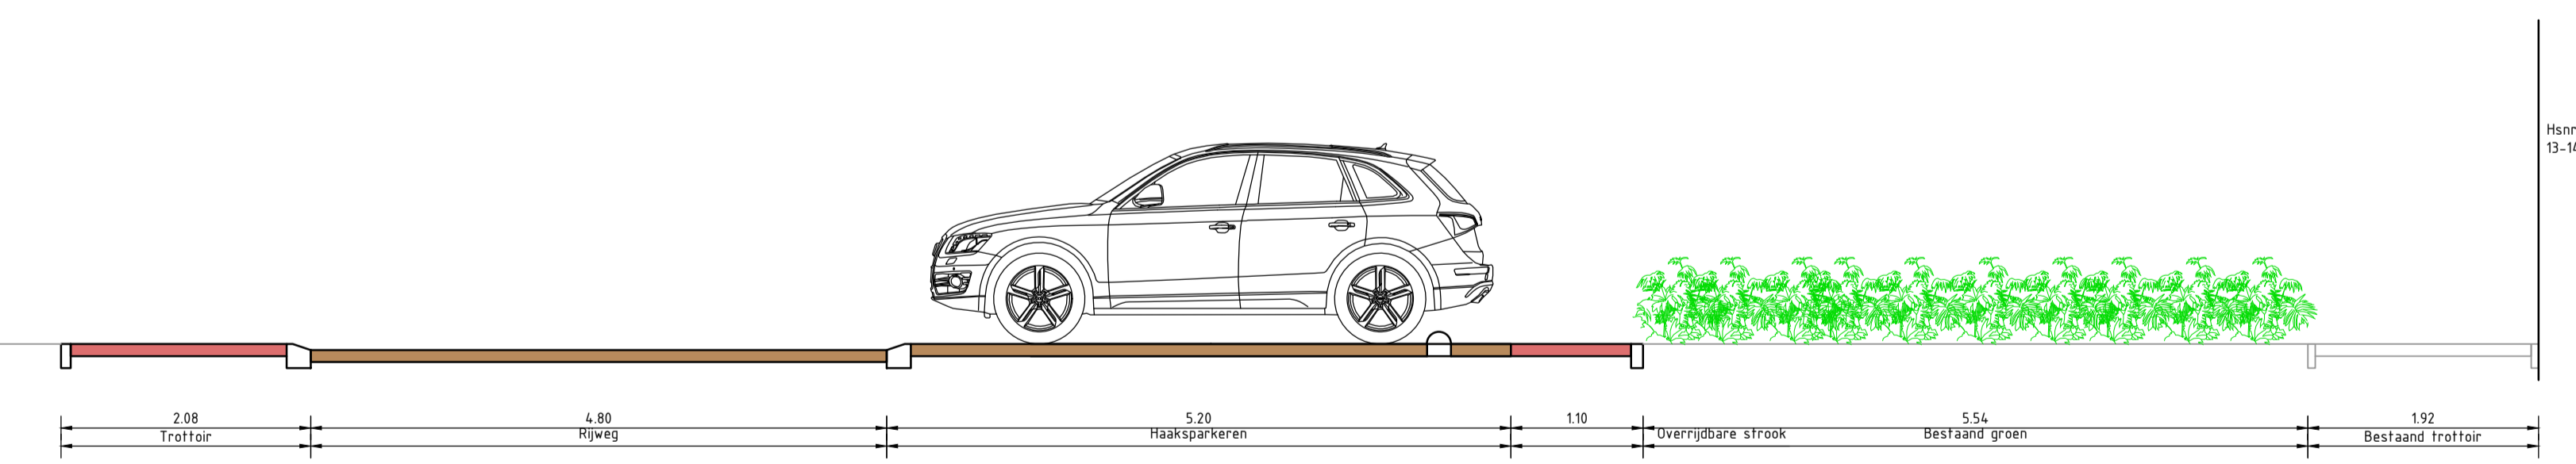

Principedetail D-D'  
Schaal 1 : 50

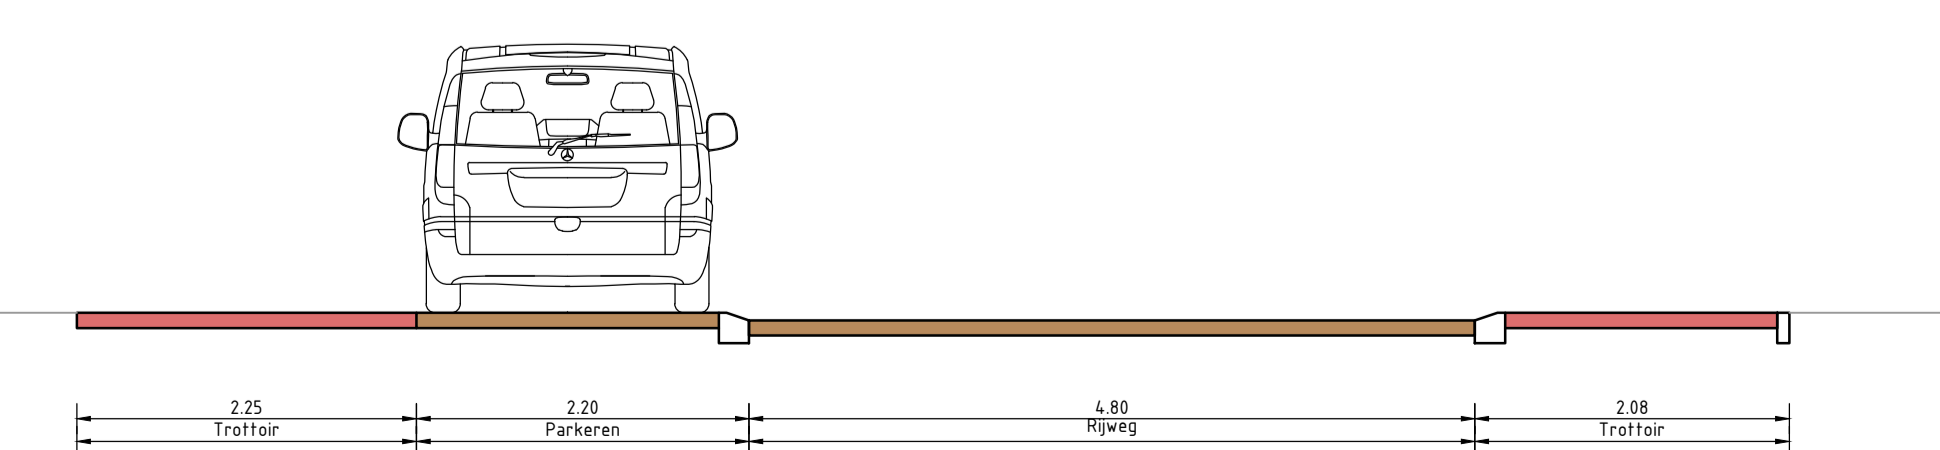

Principedetail E-E'  
Schaal 1 : 50

3.0	20-02-2024	BJ	RB	RB	Aanpassingen n.a.v. opmerkingen gemeente
2.0	18-01-2024	NK	BJ	RB	Tweede uitgave
1.0	21-12-2023	BJ	RB	RB	Eerste uitgave
versie	datum	gemaakt	gecontroleerd	uitgevoerd	omschrijving

Opdrachtgever:  
**Gemeente West Maas en Waal**

project:  
**Herinrichting Dorpsstraat Wamel**

onderdeel:  
**Nieuwe situatie  
Dwarsprofielen**

tekeningnummer:  
**23127-TK-V01**

projectnummer: **23127**      formaat: **A1**  
 fase: **VO**      schaal: **1:50**  
 status: **Definitief**      blad: **1 van 1**

Beoordelaar:  
Praktijkweg 1  
6001 JC Roermond

Beeldmaker:  
Koningweg 2  
6211 EL 't Hartwegveld

Beveiliging:  
Koningweg Omslagweg 138  
6201 EG Beersmaart  
www.cleverland.nl