



Legenda

- Werkgrens
- Aanduiding locatie inrit
- Opsluitband 100x200 mm, kleur: grijs
- Trottoirband 130/150x250 mm, incl. bochtbanden, kleur: grijs
- Verlaagde band 150x170 mm, incl. verloopstukken, kleur: grijs
- Minder-validen oprit
- Rijbaan (punaise) van straatbakstenen dikformaat, in halfsteensverband, kleur: geel
- Trottoirtegels 300x300x60 mm, kleur: grijs
- Rijbaan van straatbakstenen keiformaat, in keperverband, Hergebruik
- Uitrit van straatbakstenen keiformaat, in halfsteensverband, Hergebruik
- Parkeerstrook van straatbakstenen keiformaat, in elleboogverband, Hergebruik
- Parkeervakken met betonnen grasdoorgroeielementen type SoliDrain S2 (og), buitenrand: dicht, kleur: grijs
- Trottoir met inrit Rozenstraat, terugbrengen in huidige staat
- Werkruimte rijbaan Rozenstraat, dichtblokken met keiformaat, Hergebruik
- Beplantingsvak
- Aanbrengen betonnen inspectieput hemelwaterriool
- Aanbrengen betonnen inspectieput vuilwaterriool
- Bestaande betonnen inspectieput vuilwaterriool
- Aanbrengen Straatkolk incl. kolkaansluitleiding
- Bestaande boom
- Aanbrengen boom
- Verwijderen boom

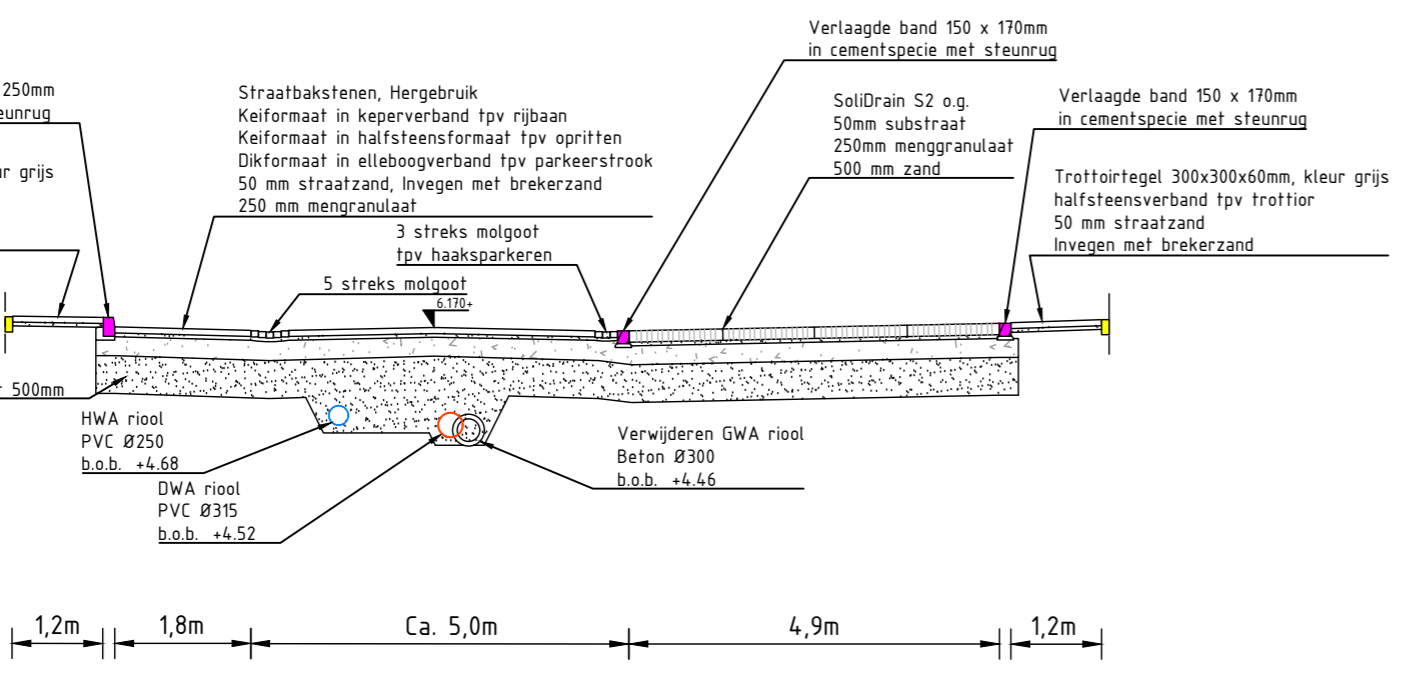

Doorsnede B-B'
SCHAAL 1 : 100

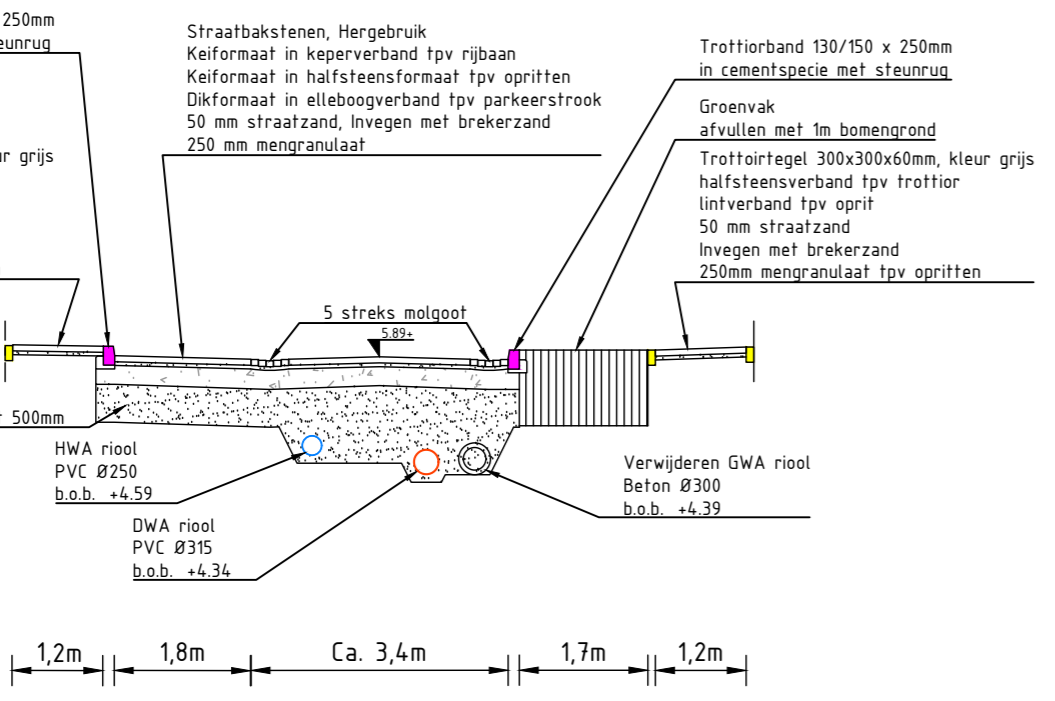

Doorsnede A-A'
SCHAAL 1 : 100

Gemeente West Maas en Waal	Schaal	1:200	N ↑
Team Beheer Openbare Ruimte	Formaat	A1	
Herinrichting Begoniastraat Beneden-Leeuwen	Blad	1/1	

OMSCHRIJVING:
VO Nieuwe situatie

	Gemeente West Maas en Waal Adres Postcode Plaats Telefoon Dijkstraat 11 6658 AG Beneden-Leeuwen 0487-599500	Wijzigingen:		Tekening:		
		Gewijzigd:	Datum:	Tekenaar:	Datum:	Paraaf: