


- Legenda**
- Werkgrens
 - Bestaande situatie
 - Kadastrale grens
 - Materiaalgrens
 - Bestaande hoogte
 - Nieuwe hoogte
 - Verkanting
 - Aanduiding locatie inrit
 - Opsluitband 60x200 mm, kleur: standaard hardsteen 026
 - Opsluitband 200x250 mm, kleur: standaard hardsteen 026
 - Trottoirband 130/150x250 mm, kleur: standaard hardsteen 026
 - Geleideband 50/200x250 mm, kleur: standaard hardsteen 026
 - Verloopband 130/150x250 mm -> maaiveld, kleur: standaard hardsteen 026
 - Verloopband 50/200x250 mm -> 200x150 mm, kleur: standaard hardsteen 026
 - Verloopband 50/200x180 mm -> 110/220x250 mm, kleur: standaard hardsteen 026
 - Verloopband 50/200x180 mm -> 130/150x250 mm, kleur: standaard hardsteen 026
 - Verloopband 130/150x250 mm -> 120x250 mm, kleur: standaard hardsteen 026
 - Verloopband 50/200x200 mm -> 200x200 mm, kleur: standaard hardsteen 026
 - Minder-validen oprit f.p.v. geleideband
 - Aanbrengen strekelaag, 1 strek, straatbakstenen keiformaat, kleur: bruin
 - Aanbrengen molgoot, 5 strekken, straatbakstenen keiformaat, kleur: bruin
 - Aanbrengen betontegels 600x600x120 mm, kleur: grijs
 - Aanbrengen betontegels 500x500x95 mm, kleur: grijs
 - Aanbrengen markering parkeervakken, natuurstenen
 - Aanbrengen straatbakstenen keiformaat, in keperverband, kleur: paars-bruin
 - Aanbrengen straatbakstenen dikformaat, in elleboogverband, kleur: paars-bruin
 - Aanbrengen straatbakstenen keiformaat, in keperverband, kleur: oker/geel
 - Aanbrengen straatbakstenen dikformaat, in keperverband, kleur: oker/geel
 - Aanbrengen straatbakstenen keiformaat, in keperverband, kleur: rood-paars
 - Aanbrengen straatbakstenen dikformaat, in halfsteensverband, kleur: rood-paars
 - Aanbrengen inritbanden 600x300x200 mm, kleur: standaard hardsteen 026
 - Aanbrengen betontegels (H-profiel) 300x300x60 mm, in halfsteensverband, kleur: grijs
 - Aanbrengen grasmengsel, door derden
 - Aanbrengen inspectieput HWA-riool
 - Aanbrengen inspectieput GWA-riool
 - Op hoogte stellen putrand met deksel
 - Aanbrengen straat-, combinatie- of trottoirkoek
 - Aanbrengen bebording
 - Handhaven boom
 - Kappen boom
 - Aanbrengen boom, door derden

FASE 3
riool: wk 38 t/m 39
straatwerk: wk 40 t/m 42

FASE 2
riool: wk 36 t/m 37
straatwerk: wk 38 t/m 40

FASE 1
riool: wk 34 t/m 35
straatwerk: wk 36 t/m 38

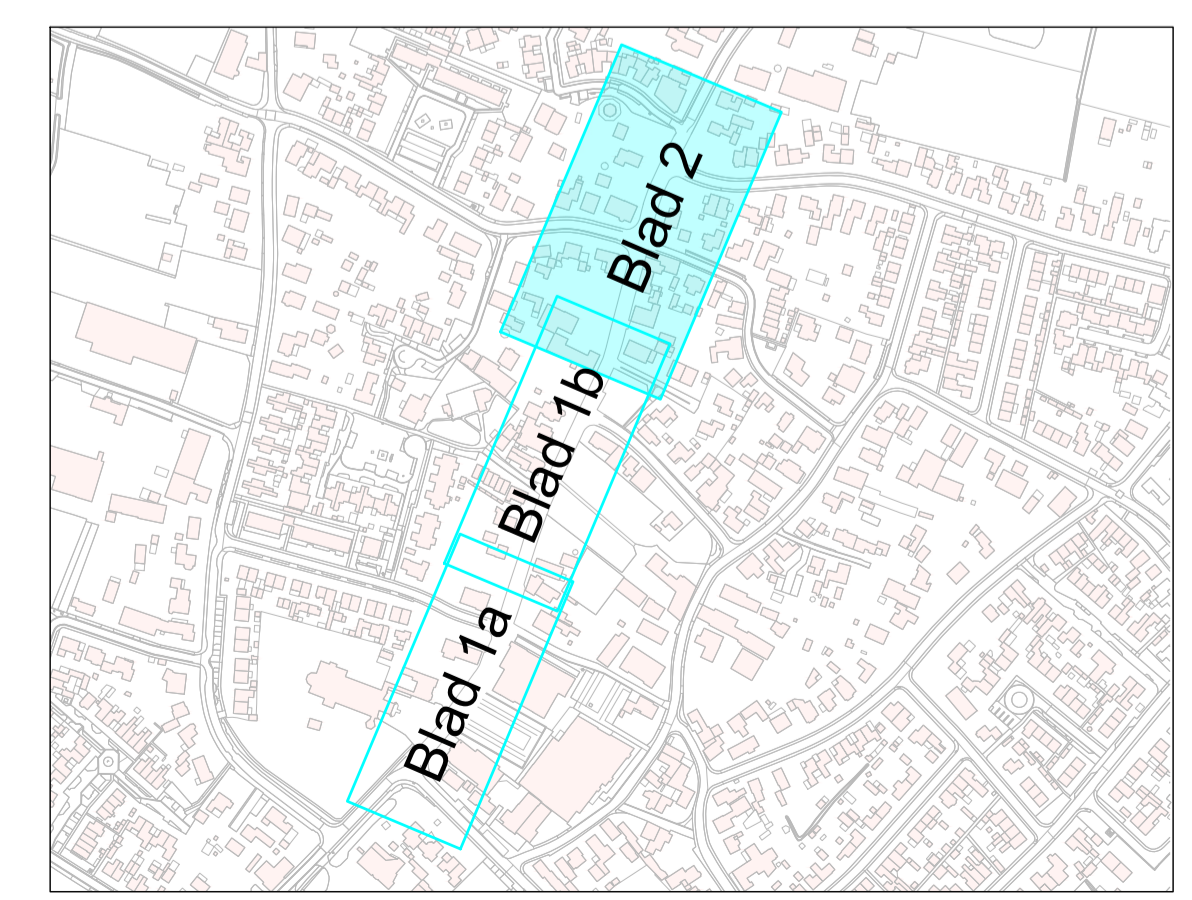

4.0	14-04-2026	MvdG	BB	BB	Aanpassing n.a.v. impassen extra snelheidsmaatregelen
3.0	17-09-2025	DvE	KD	KD	Aanpassing n.a.v. opmerkingen gemeente d.d. 15-09-2025
2.0	29-08-2025	DvE	KD	KD	Aanpassing n.a.v. opmerkingen gemeente d.d. 28-07-2025
1.0	16-07-2025	DvE	BJ	RvB	Eerste uitgave

Opdrachtgever:
Gemeente West Maas en Waal

project:
Reconstructie Rooijsestraat te Dreumel

ontwerper:
Nieuwe situatie

tekeningnummer:
25063-TK-C03

profielnummer: 25063
Bestek: 1:200
Definitief: 2 van 2

formaat: 594 x 1260
schaal: 1:200
jaar: 2025
www.cleverland.nl

Cleverland
Dromers, duffers en doeners
in de openbare ruimte