


EERSTE VERDIEPING

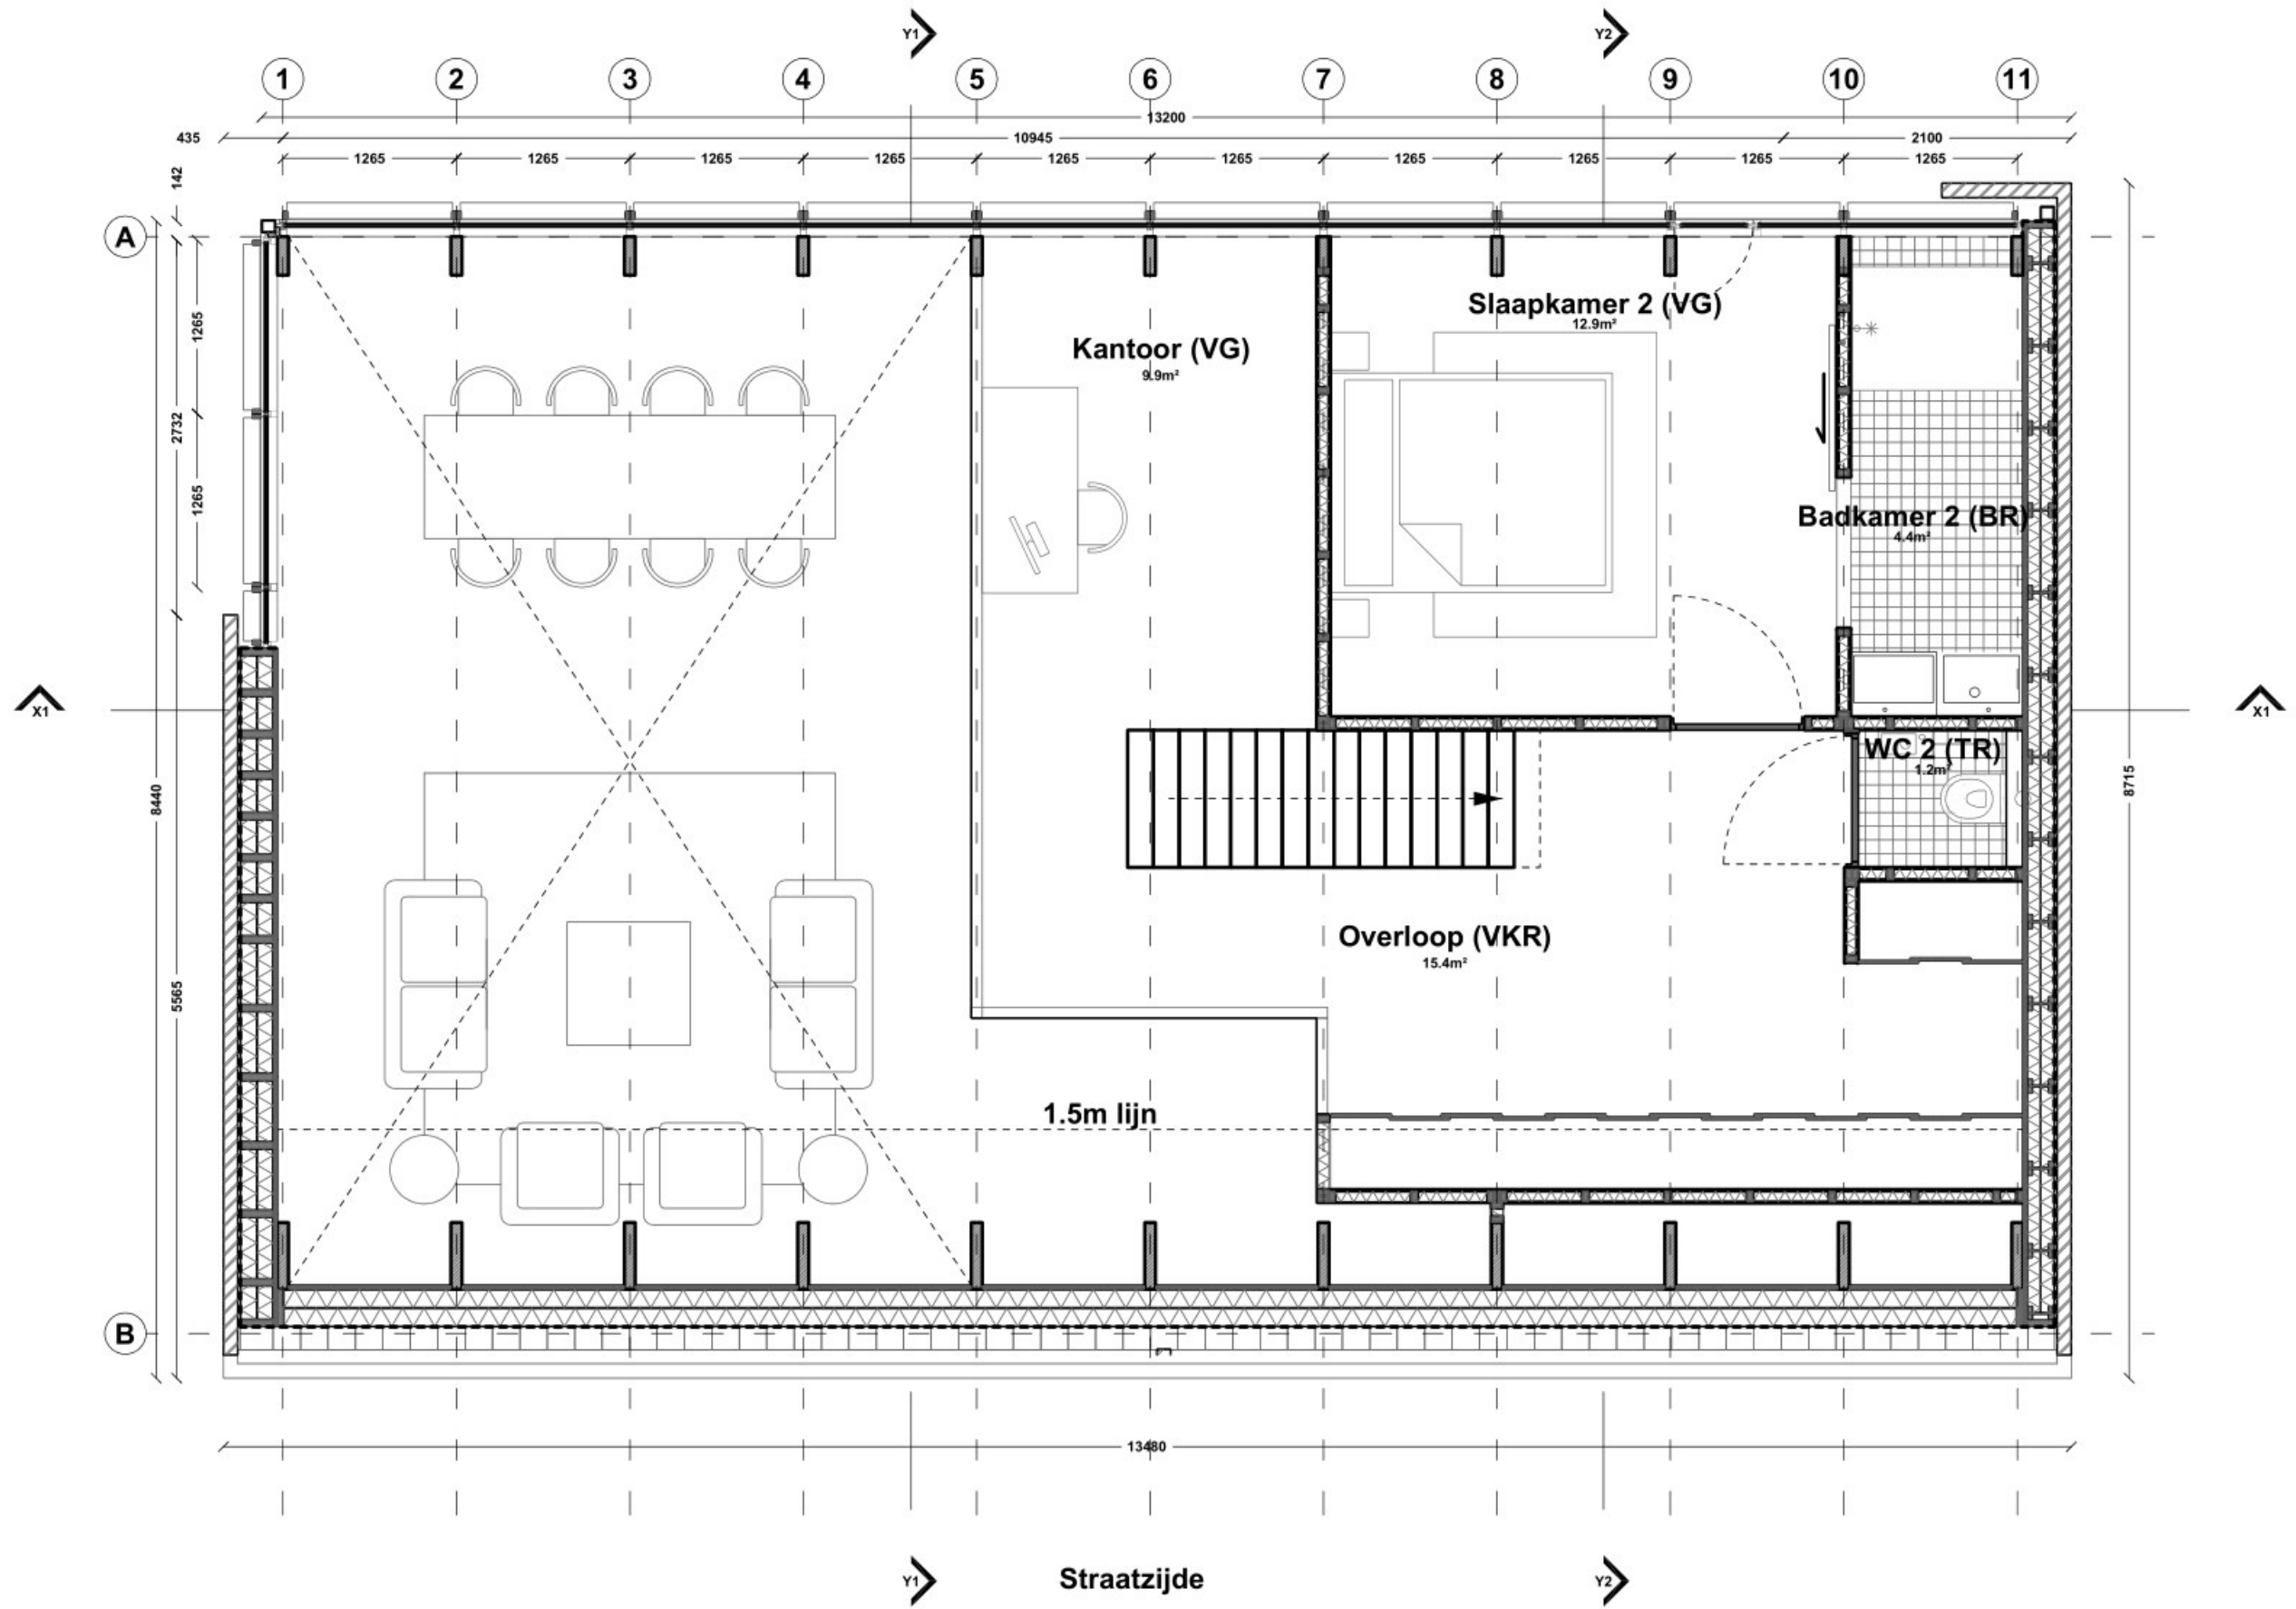

GEBOUW INFO		BVO	170.6m²	Badkamer 1	4.8m²	WC 2	1.2m²	SUSTAINER			PLATTEGROND			A101		
VERBLIJFSGEBIED		104.5m²	VG / GBO	88%	Woonkamer-Keuken	69.8m²	Overloop	15.4m²	Schaverijstraat 11 3534 AS Utrecht			KLANT		-	-	-
VOETAFDRUK		109.7m²	VOETAFDRUK / KAVEL	7.5%	Slaapkamer 2	12.9m²			PROJECT			FASE	DO	-	-	-
KAVEL		1468m²	Meterkast	0.6m²	Slaapkamer 1	11.9m²			P0250			LOCATIE	Wamel	-	-	-
VOLUME		351m³	Technische ruimte	7.3m²	Badkamer 2	4.4m²			DATUM			AUTEUR		-	-	-
									7 May 2022							1:50
									482							A3