


DOORSNEDE X1

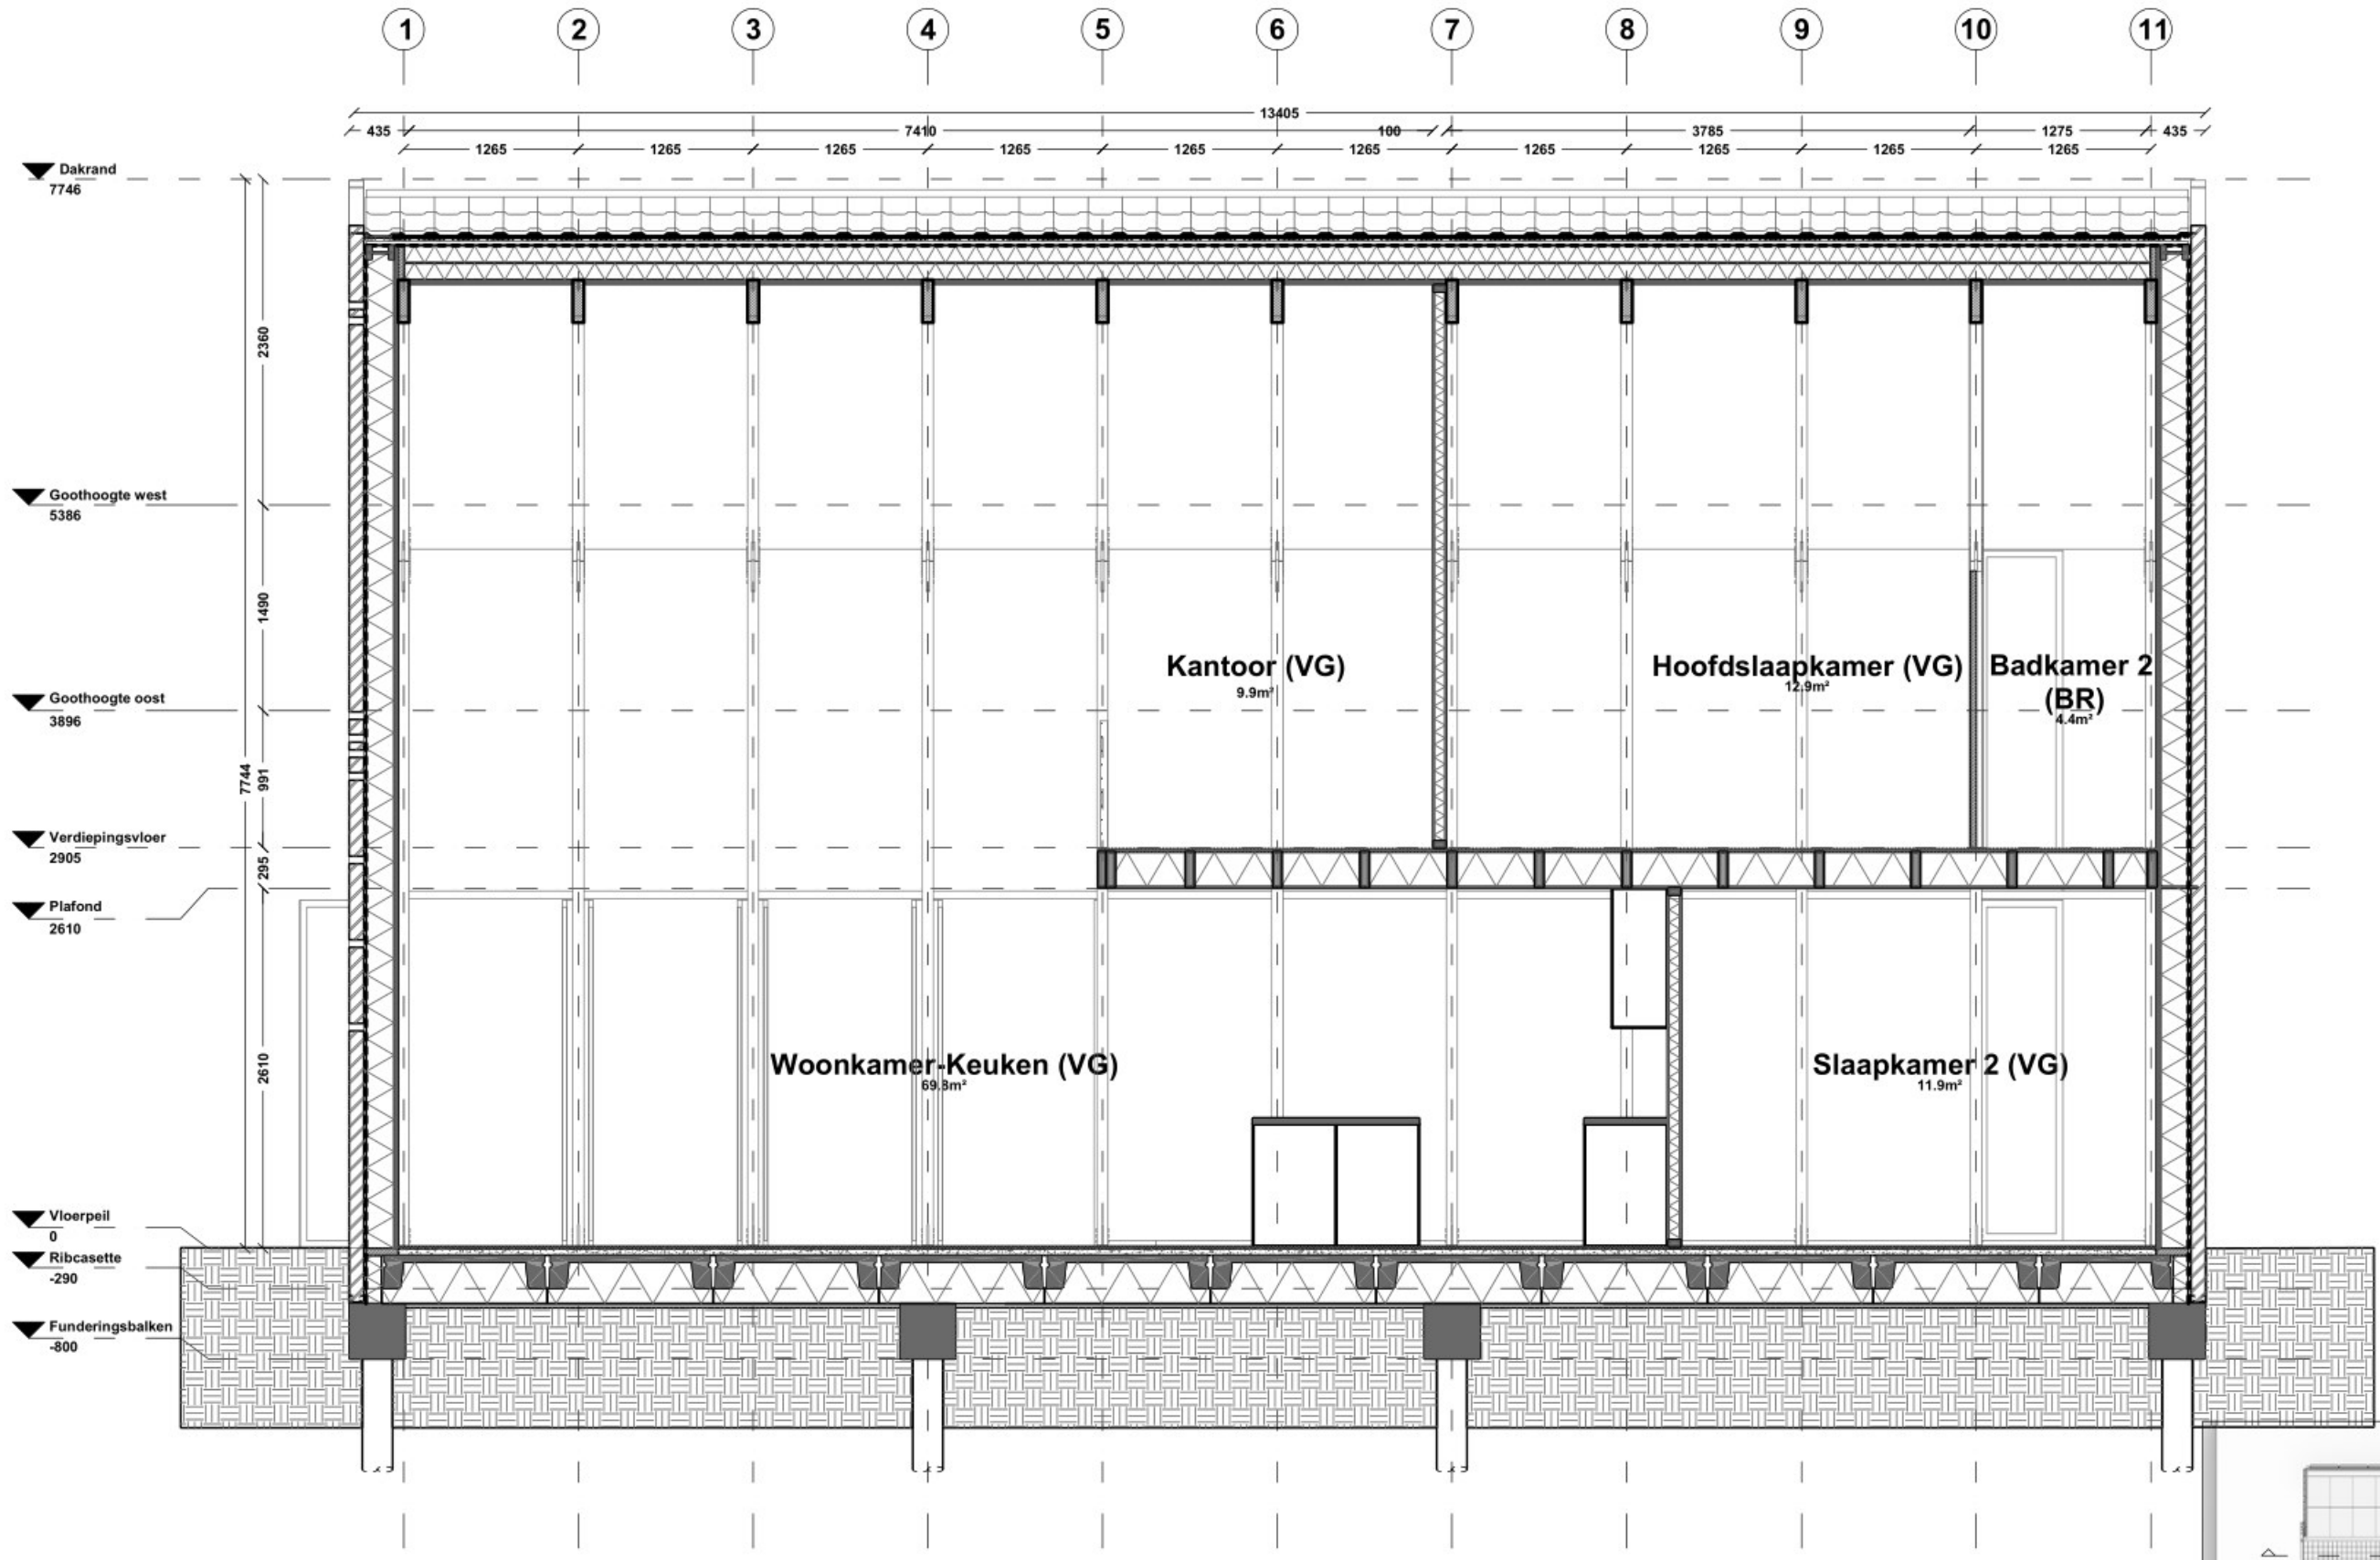

PEIL		VLOERPEIL = 0 = BOVENZIJD VLOER		9.8 NAP		SUSTAINER Schaverijstraat 11 3534 AS Utrecht		DOORSNEDE KLANT: [REDACTED] FASE: DO LOCATIE: Wamel AUTEUR: [REDACTED]		A202 1:50 A3	
PROJECT	P0250	VERSIE	482								
DATUM	7 May 2022										