BEGANE GROND

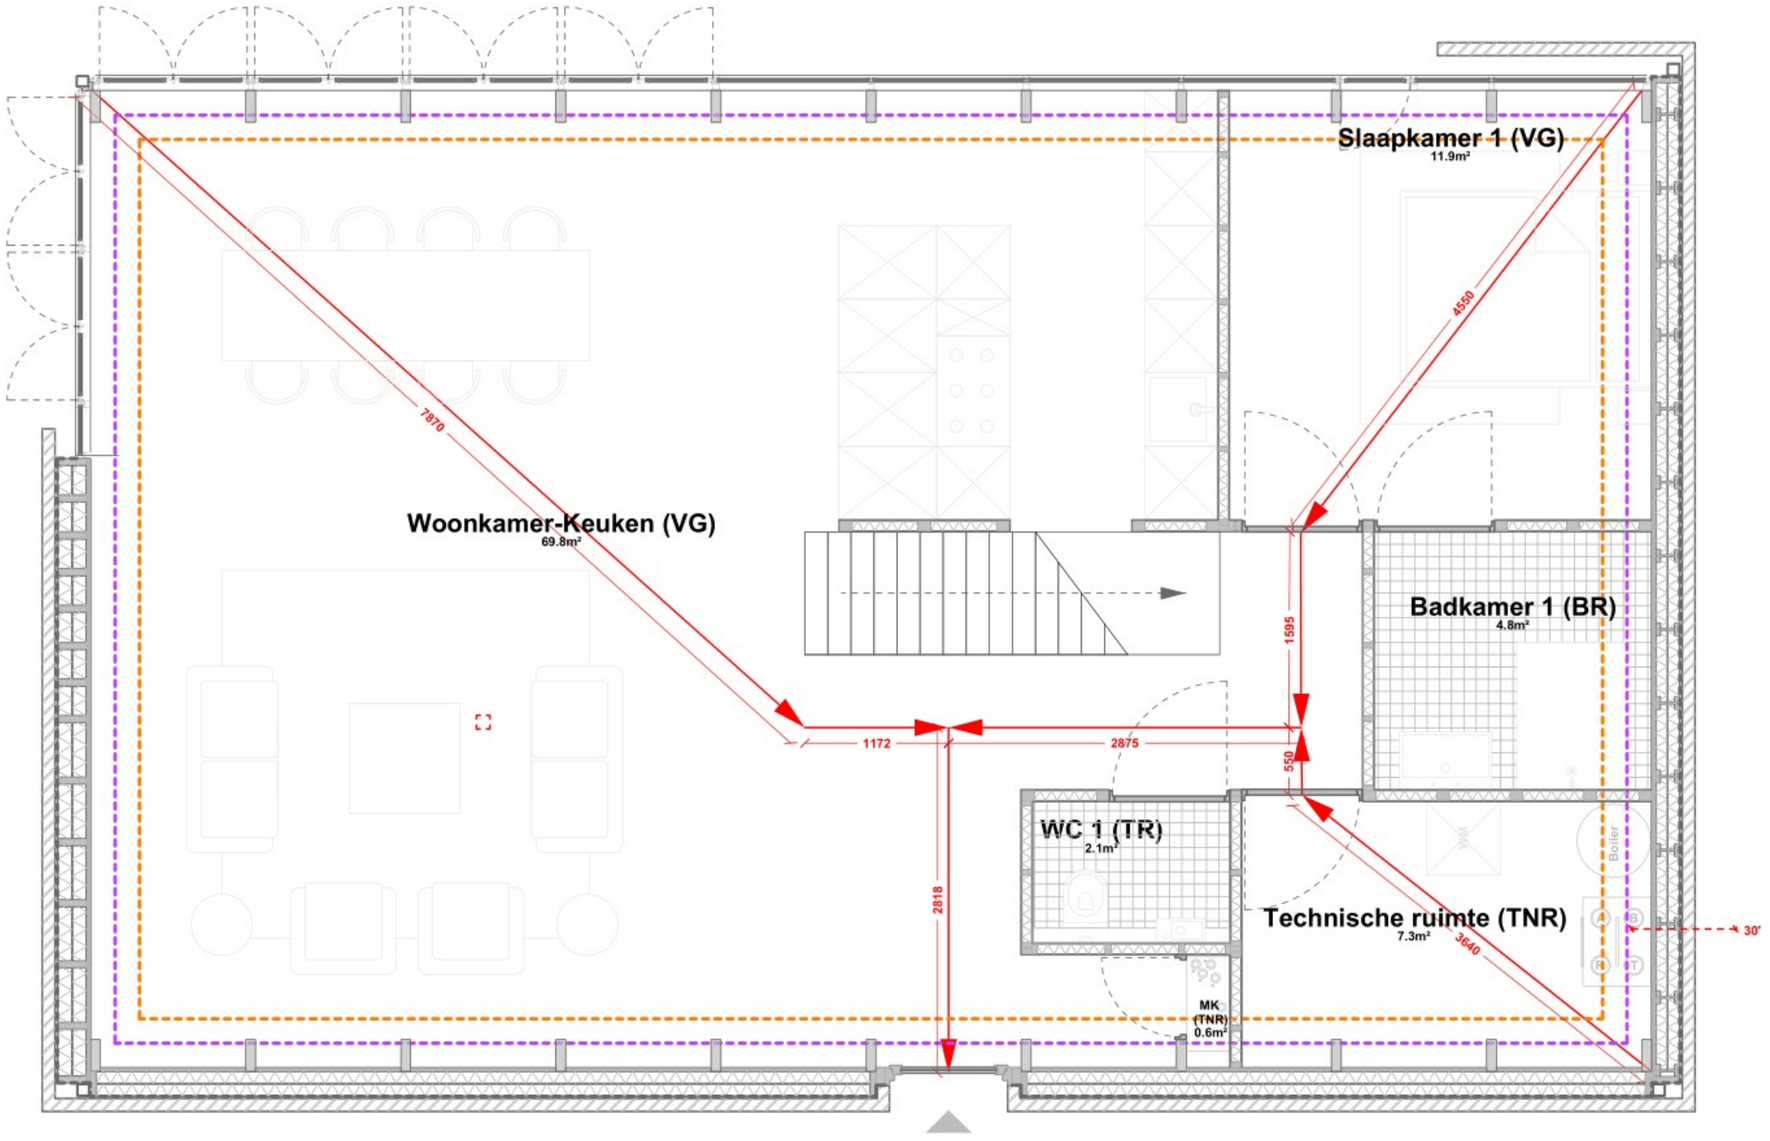

16.0°

BRANDPLAN LEGENDA		BRANDPLAN LEGENDA			Langste vluchtroute = 15.54m meter
	Brandcompartiment	Materiaal	Brandklasse (BK)	Rookklasse (RK)	
	Subbrandcompartiment	10mm Multigarant Vloer	C:Cfl	S1	
	Vr=Vluchtroute	Spanten gelamineerd	D	S2	
30'	WBDBO 30 minuten				
	Rookmelder				

SUSTAINER
Schaverijstraat 11
3534 AS Utrecht

PROJECT	P0250	VERSIE
DATUM	7 May 2022	482

BRAND - PLATTEGROND F100

KLANT	[redacted]	-	-	-	
FASE	DO	-	-	-	
LOCATIE	Wamel	-	-	-	1:50
AUTEUR	[redacted]	-	-	-	A3