EERSTE VERDIEPING

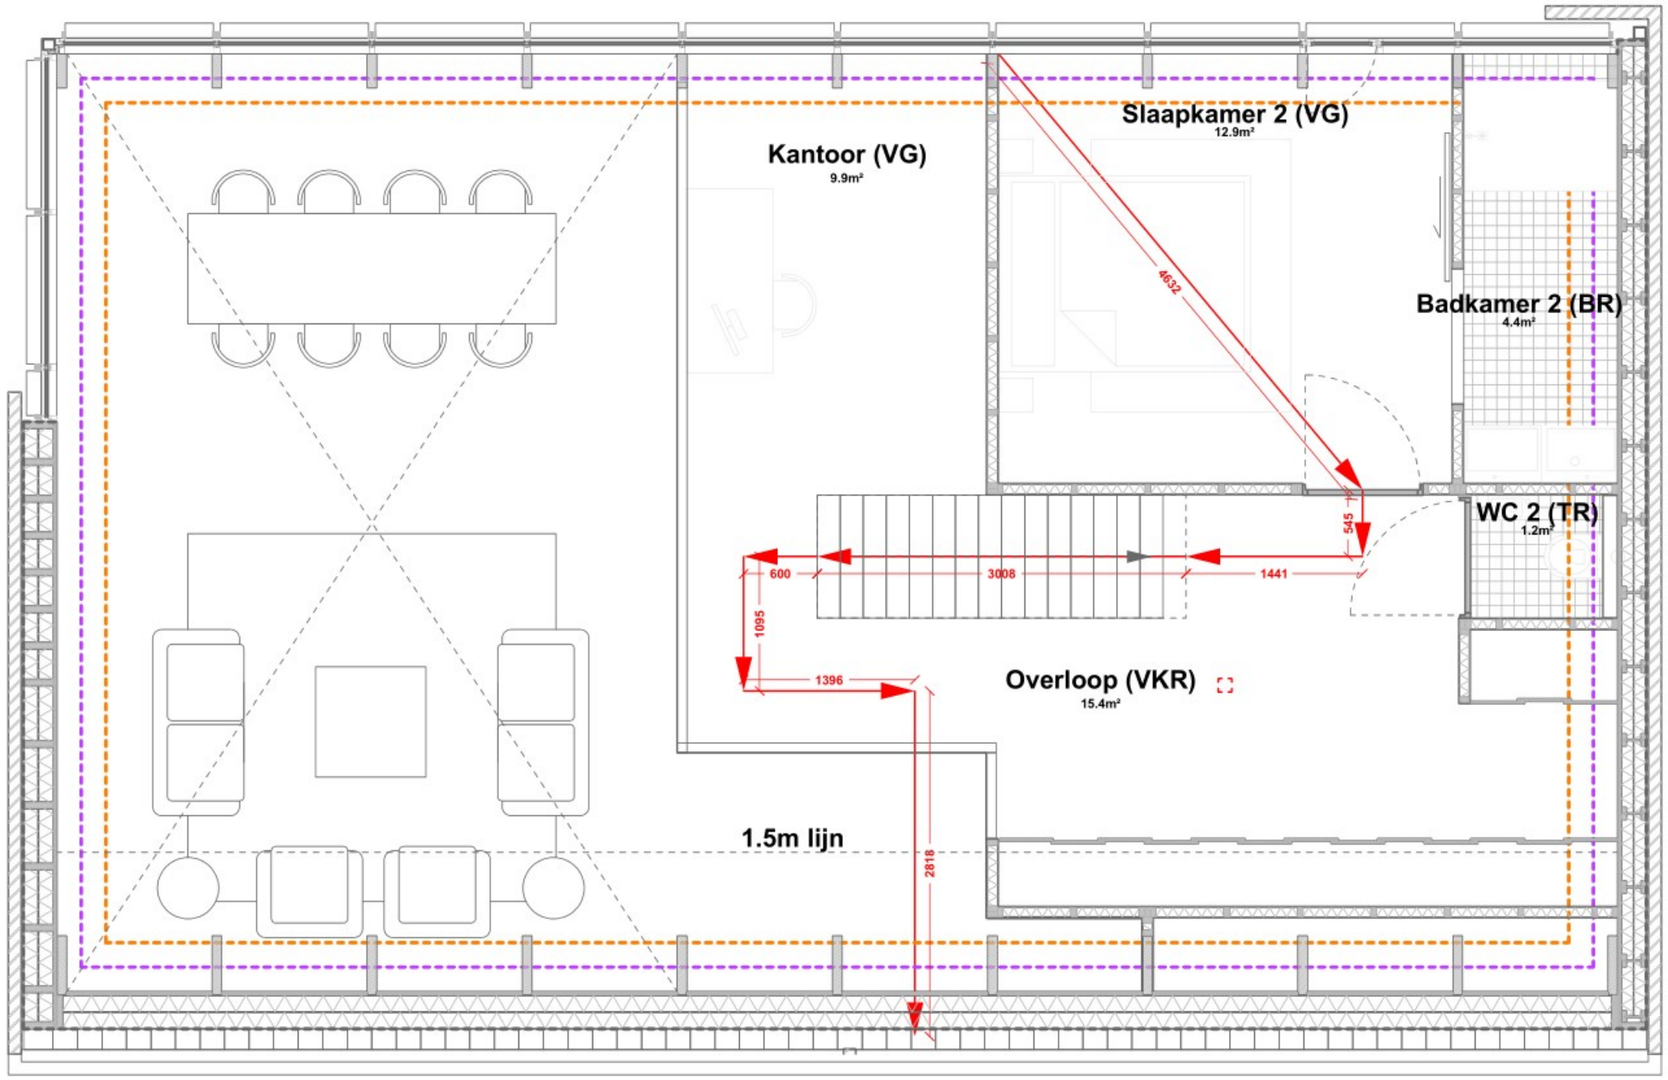

16.0°

BRANDPLAN LEGENDA		BRANDPLAN LEGENDA			Langste vluchtroute = 15.54m meter
	Brandcompartiment	Materiaal	Brandklasse (BK)	Rookklasse (RK)	
	Subbrandcompartiment	10mm Multigarant Vloer	C:Cfl	S1	
	Vr=Vluchtroute	Spanten gelamineerd	D	S2	
30'	WBDBO 30 minuten				
	Rookmelder				

SUSTAINER HOMES	SUSTAINER Schaverijstraat 11 3534 AS Utrecht			BRAND - PLATTEGROND				F101
				KLANT	[redacted]	-	-	-	
				FASE	DO	-	-	-	
PROJECT	P0250	VERSIE		LOCATIE	Wamel	-	-	-	1:50
DATUM	7 May 2022	482		AUTEUR	[redacted]	-	-	-	A3