



EERSTE VERDIEPING

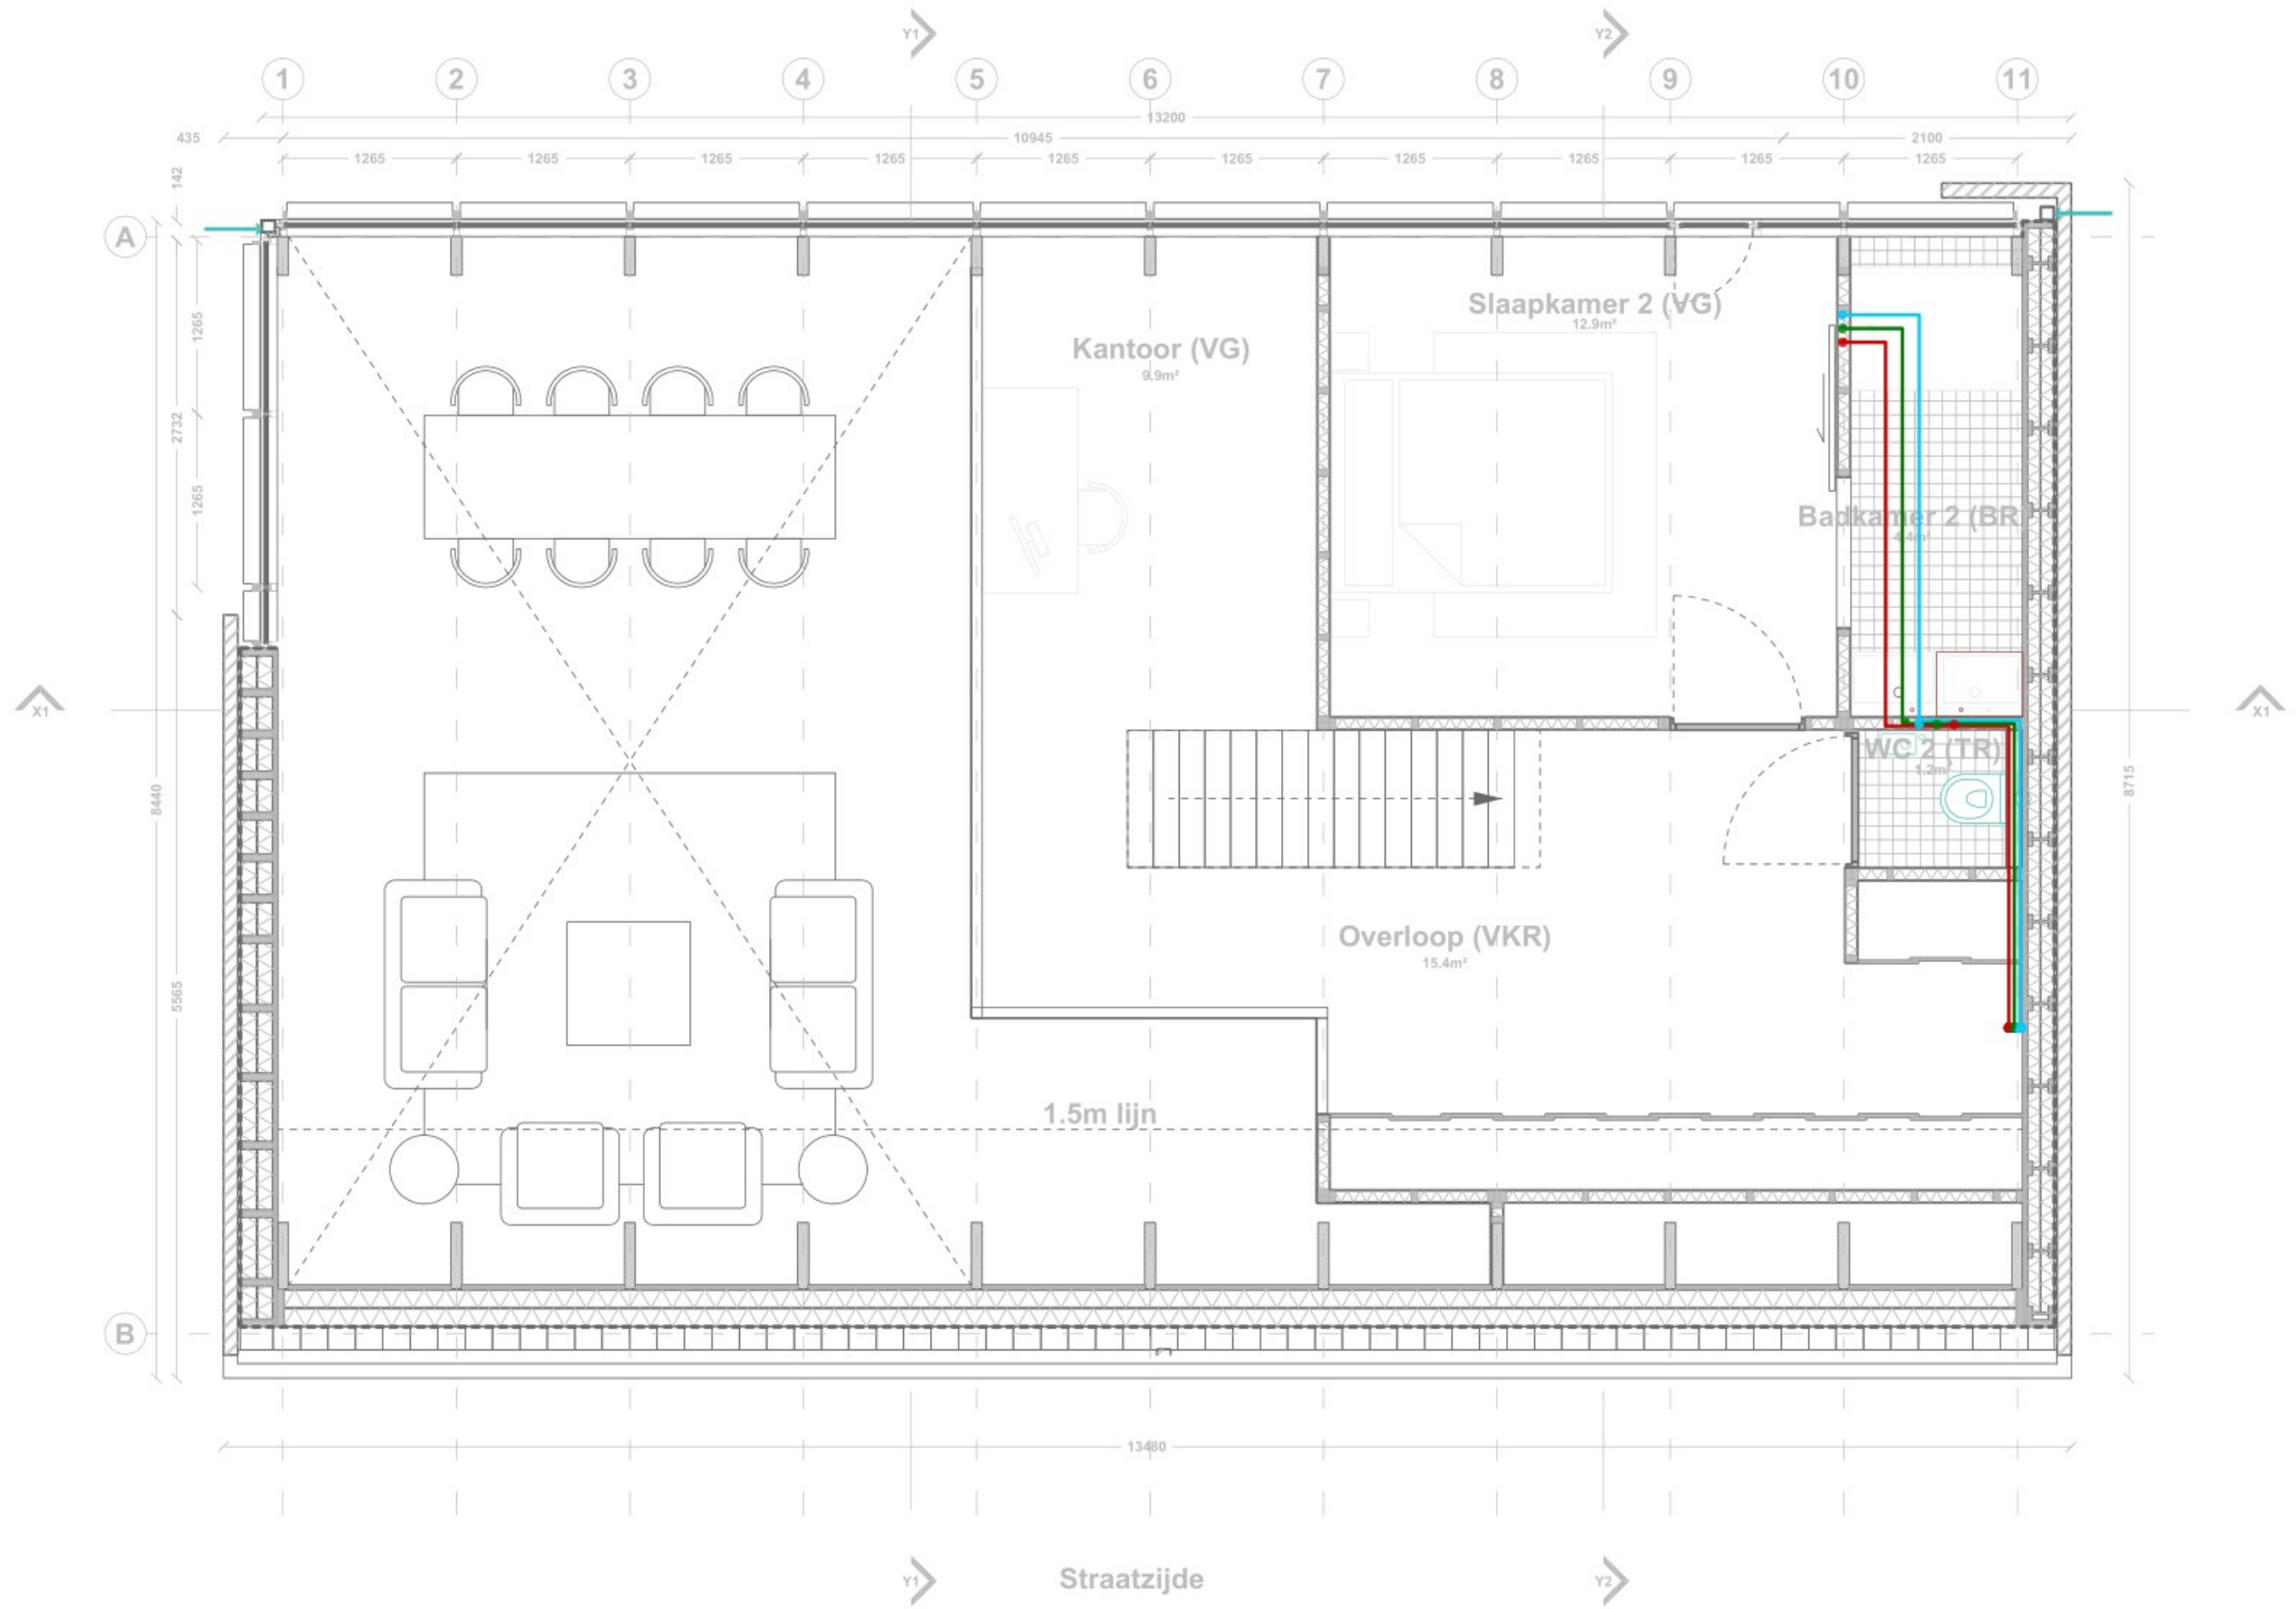

WATERPLAN LEGENDA		SUSTAINER			WATER - PLATTEGROND			P101
Symbolen	Beschrijving				KLANT			
●	Koud Water	Watervoorziening volgens NEN 1006			DU			
●	Warm Water	Rioleringsplan volgens NEN 3215						
●	Afvoer	Keuken specificaties: n.v.t			LOCATIE	Wamel		1:50
→	Regenwater	Badkamer specificaties: n.v.t			AUTEUR			A3
		 SUSTAINER Schaverijstraat 11 3534 AS Utrecht			PROJECT	P0250	VERSIE	482
					DATUM	7 May 2022		