P0250 - Hans van Kempen, Marjo van Wezel

INHOUDSOPGAVE

A - Tekeningen		Revisie	Datum
A100 - 10x	Algemene plattegronden	-	-
A200 - 20x	Doorsnedes	-	-
A300 - A303	Aanzichten	-	-
A400 - A500	Kozijn- en binnendeurstaat	-	-
E100 - E200	Elektra plattegronden	-	-
P100	Water plattegronden	-	-
V100	Ventilatie plattegronden	-	-
F100	Brand plattegronden	-	-
C100	Funderingsplattegrond	-	-
R100	Dak plattegrond	-	-
I100	Isolatie plattegrond	-	-
H01 - Hxx	Horizontale details	-	-
V01 - Vxx	Verticale details	-	-
D900 - D919	Principedetails	-	-
G100	Omgevingsplattegrond	-	-

C - Technische documentatie	Revisie	Datum
220409 P250 MPG Calculatie.pdf	-	-
220409 P250 Daglichttoets.pdf	-	-
220409 P250 BENG	-	-
220409 P250 Constructierapportage	-	-

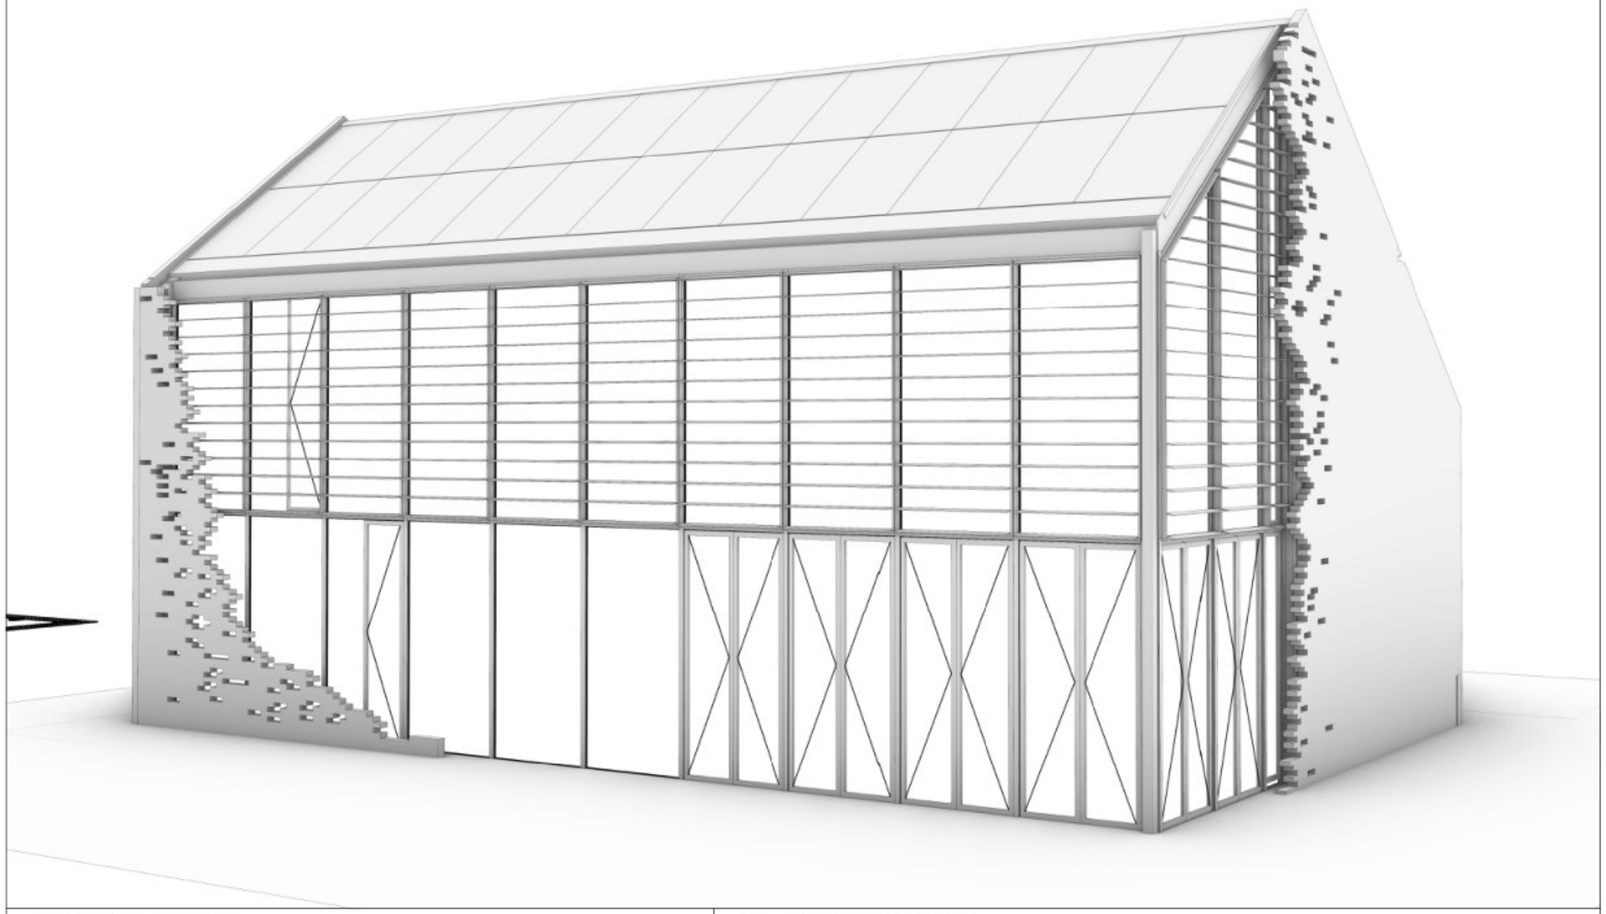

ATTENTIELIJST

KLANTGEGEVENS

Naam	[redacted]
Telefoon	
E-mail	
Postadres	
Nieuwbouw adres	
AANNEMER	
Aannemer	
Contactpersoon	
Telefoon	
E-mail	
Adres	
SUSTAINER HOMES	
Contactpersoon	[redacted]
Telefoon	0617339399
E-mail	sol@sustainerhomes.nl
Adres	Schaverijstraat 11, 3534 AS Utrecht
Systeem Versie	482
Datum	7 May 2022