Legenda

- Werkgrens
- Aanduiding locatie inrit
- Opsluitband 100x200 mm, kleur: grijs
- Opsluitband rijbaan 120x250 mm, kleur: grijs
- Trottoirband 130/150x250 mm, incl. bochtbanden, kleur: grijs
- Verlaagde band 150x170 mm, incl. verloopstukken, kleur: grijs
- Minder-validen oprit
- Rijbaan (punaise) van straatbakstenen dikformaat, in halfsteensverband, kleur: geel
- Trottoirtegels 300x300x60 mm, kleur: grijs
- Rijbaan van straatbakstenen keiformaat, in keperverband, kleur: rood
- Herstraten met huidige bestrating in huidige verbanden
- Tijdelijke bestrating, betonstraatstenen keiformaat in elleboogverband
- Beplantingsvak
- Aanbrengen betonnen inspectieput hemelwaterriool
- Aanbrengen betonnen inspectieput vuilwaterriool
- Aanbrengen Trottoirkolk incl. kolkaansluitleiding
- Aanbrengen boom
- Verwijderen boom

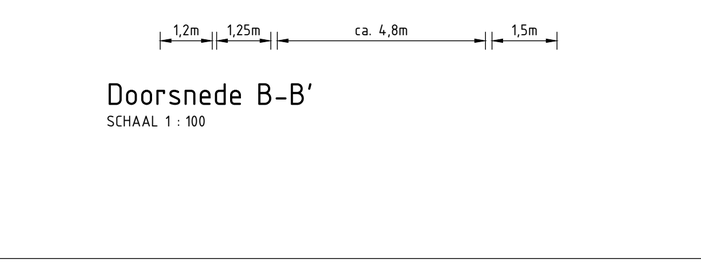

Doorsnede A-A'

SCHAAL 1 : 100

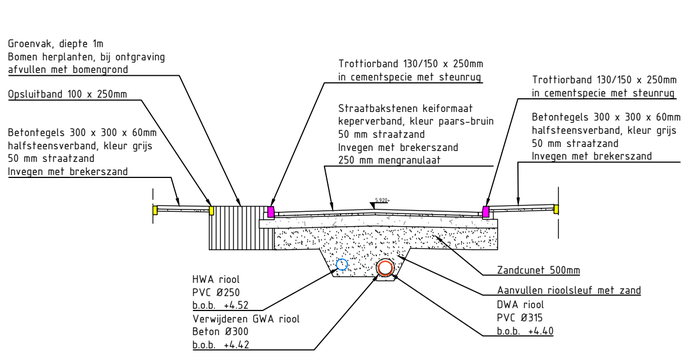

Doorsnede B-B'

SCHAAL 1 : 100

Gemeente West Maas en Waal	Schaal	1:250	N
Team Beheer Openbare Ruimte	Formaat	A1	
VO Situatietekening Jasmijnstraat	Blad	1/1	

Omschrijving:
Situatietekening Jasmijnstraat
Straat vernieuwen in gebakken straatstenen, trottoir in betontegels en vernieuwde plantvakken
Kruising met Rozenstraat; werkruimte dichtstraten met BSS keiformaat
Kruising met Zonnebloemstraat; terugbrengen naar huidige staat

Gemeente West Maas en Waal

Adres Dijkstraat 11
Postcode 6658 AG
Plaats Beneden-Leeuwen
Telefoon 0487-599500

Wijzigingen:	
Gewijzigd:	Datum:

Tekening:		
	Datum:	Paraaf:
Tekenaar	10-02-26	MvdG
Tekening nr.		