



Legenda

- Werkgrens
- Aanduiding locatie inrit
- Opsluitband 100x200 mm, kleur: grijs
- Opsluitband rijbaan 120x250 mm, kleur: grijs
- Trottoirband 130/150x250 mm, incl. bochtbanden, kleur: grijs
- Minder-validen oprit
- Trottoir en rijbaan (punaise) van straatbakstenen dikformaat, in halfsteensverband, kleur: geel
- Parkeervakken van grasbetontegels Solidrain S2 kleur: grijs
- Rijbaan van straatbakstenen keiformaat, in keperverband, kleur: rood
- Inritblokken 300x600x200 mm, kleur: grijs
- Beplantingsvak
- Aanbrengen betonnen inspectieput hemelwaterriool
- Aanbrengen betonnen inspectieput vuilwaterriool
- Aanbrengen Trottoirkolk incl. kolkaansluitleiding
- Aanbrengen straat kolk incl. kolkaansluitleiding
- Handhaven boom
- Aanbrengen boom

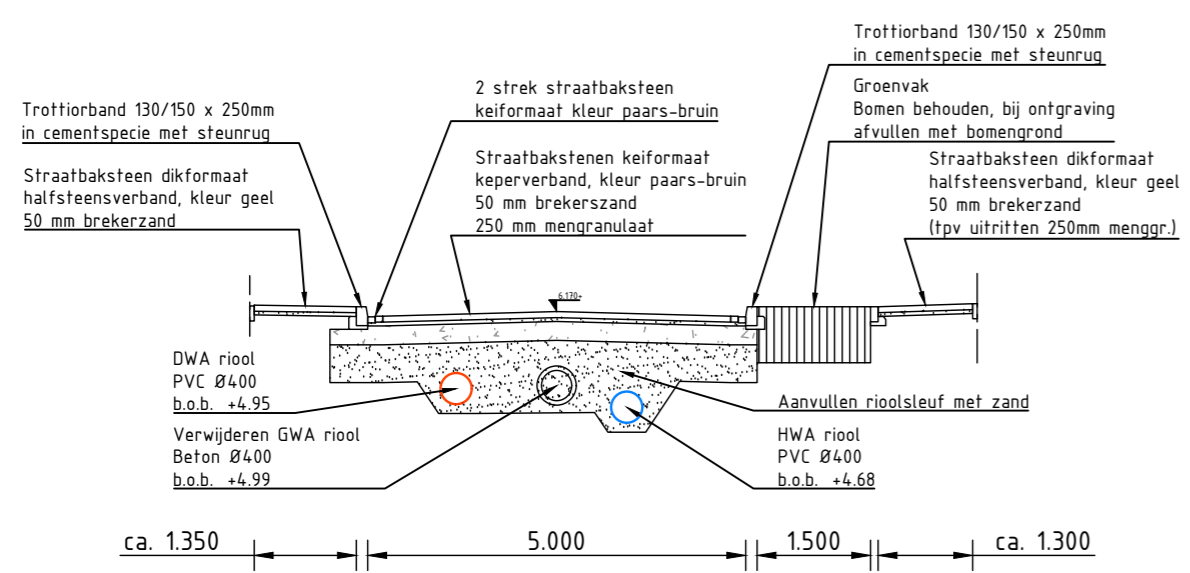

Doorsnede A-A'
SCHAAL 1 : 100

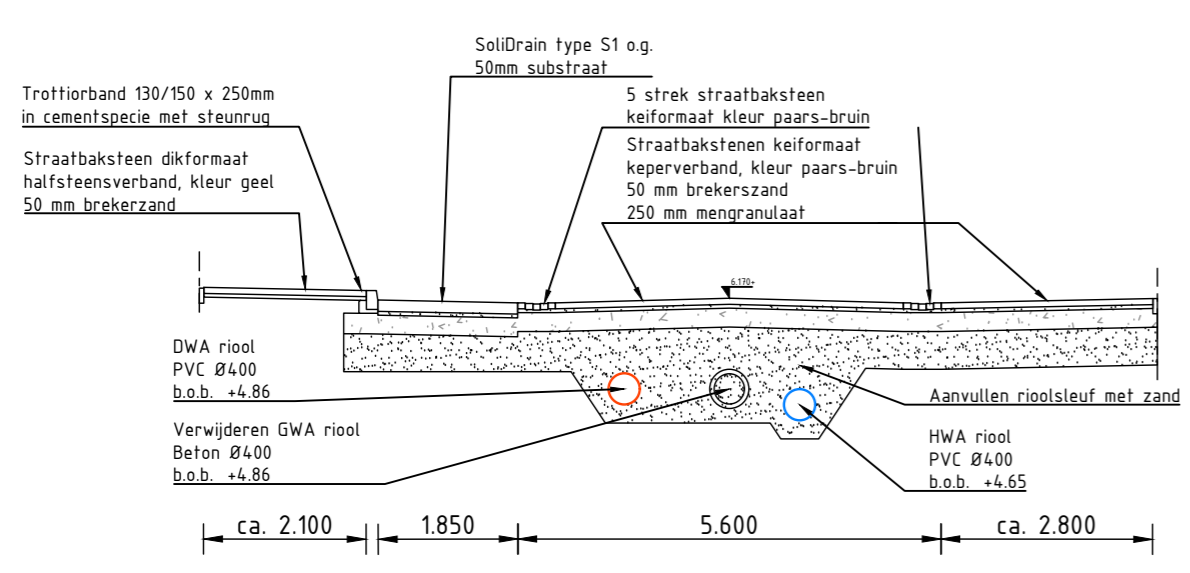

Doorsnede B-B'
SCHAAL 1 : 100

Gemeente West Maas en Waal	Schaal 1:250	N
Team Beheer Openbare Ruimte	Formaat A1	
DO Herinrichting Margrietstraat	Blad 1/1	

Omschrijving:
Situatietekening herinrichting Margrietstraat te Beneden-Leeuwen

	Gemeente West Maas en Waal adres postcode plaats telefoon Dijkstraat 11 6658 AG Beneden-Leeuwen 14 0487	Wijzigingen:		Tekening:		
		Gewijzigd:	Datum:	Tekenaar:	Datum:	Paraaf:
		Tekening nr. 24103-TX-001-1-SJT MARG				