

SITUATIE 051-1

SCHAAL 1 : 200



SITUATIE 051-2

SCHAAL 1 : 200

LEGENDE

Bestaande situatie:

Geometrie

Systeempgrens

Boom

Te kappen boom

Inrit perceel

Erfafscheiding, muur

Nieuwe situatie:

As weg

Materiaalgrens

Trottoirband

Geleideband

Opsluitband

Rijbaan, straatbakstenen, rood

Rijbaan, straatbakstenen, geel

Parkeren, straatbakstenen, rood

Trottoir, straatbakstenen, rood

Inrit, straatbakstenen, rood

Rabatstrook, straatbakstenen, rood

Groen

Kanopsluiting, tegel 600x600mm

Inritconstructie zijwegen

Mindervalde oprit trottoir/and/geleideband

Zitbank

Haaiantegel 50-50cm


Boom

Boom

Opmerkingen:

- Inritten naar percelen door middel van inritverloopbanden
- Maten in meters, tenzij anders aangegeven;
- Dimensies van materialen in millimeters;
- Hoogtematen in meters t.o.v. NAP, tenzij anders aangegeven;

0 2 4 6 8 m

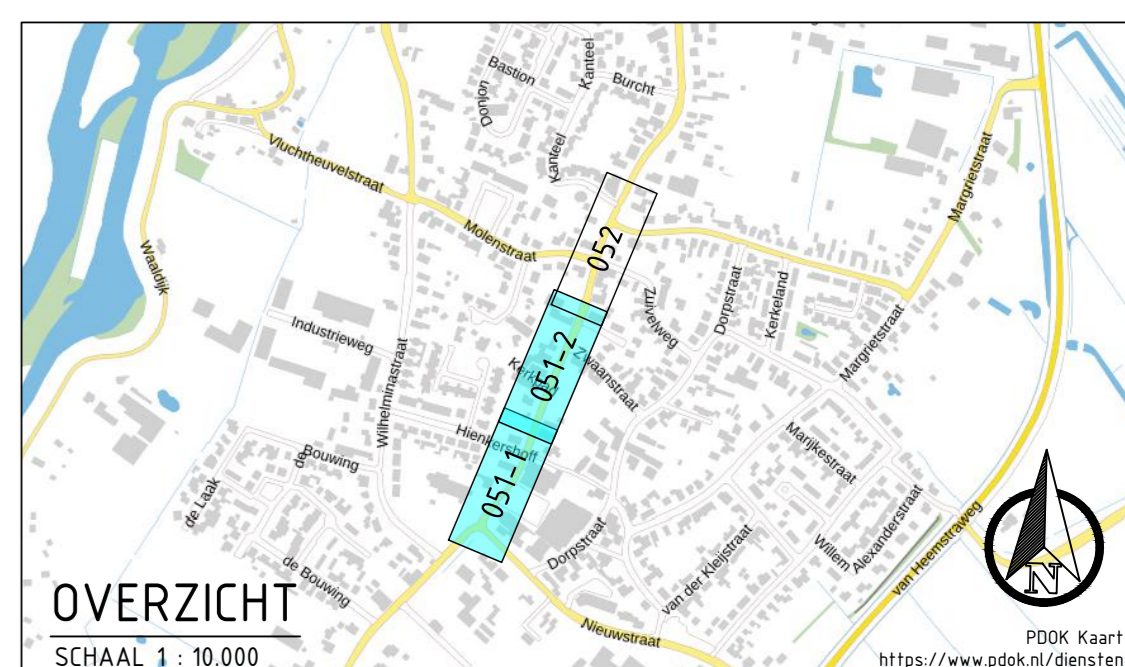

OVERZICHT  
SCHAAL 1 : 10.000

Via	Area	eer	wijziging	Datum	Get.	Sec.	Vijl.
-----	------	-----	-----------	-------	------	------	-------

TAUW  
 Taauw bv is gevestigd in:  
 Amsterdam - Assen - Deventer  
 Eindhoven - Enschede - Leeuwarden  
 Rotterdam - Utrecht  
 www.tauw.nl

Opdrachtgever  
 Gemeente West Maas en Waal

Project  
 Reconstructie Rooijestraat, Dreumel

Onderdeel  
 Voorlopig ontwerp  
 Presentatietekening

Documentnummer	1293399-TE-PRE-V0-0091
Gepl. SWS	Datum
Gepl. P&J	Schaal
Gepl. W&V	Status
Projectleider	Tekenaar
1293399	Bla. 01 van 02
DEFINITIEF 1.0	NLCS_AD_84x1183





### LEGENDA

- Bestaande situatie:**
- Geometrie
  - Systeemgrens
  - Boom
  - Te kappen boom
  - Inrit perceel
  - Erfafscheiding, muur
- Nieuwe situatie:**
- As weg
  - Materiaalgrens
  - Trottoirband
  - Geleideband
  - Opsluitband
  - Rijbaan, straatbakstenen, rood
  - Rijbaan, straatbakstenen, geel
  - Parkeren, straatbakstenen, rood
  - Trottoir, straatbakstenen, rood
  - Inrit, straatbakstenen, rood
  - Rabatstrook, straatbakstenen, rood
  - Groen
  - Kantopsluiting, tegel 600x600mm
  - Inritconstructie zijwegen
  - Mindervalide oprit trottoirand/geleideband
  - Zitbank
  - Haaiantandtegel 50-50cm
  - Boom

### Opmerkingen:

- Inritten naar percelen door middel van inritverloopbanden
- Maten in meters, tenzij anders aangegeven;
- Dimensies van materialen in millimeters;
- Hoogtematen in meters t.o.v. NAP, tenzij anders aangegeven;

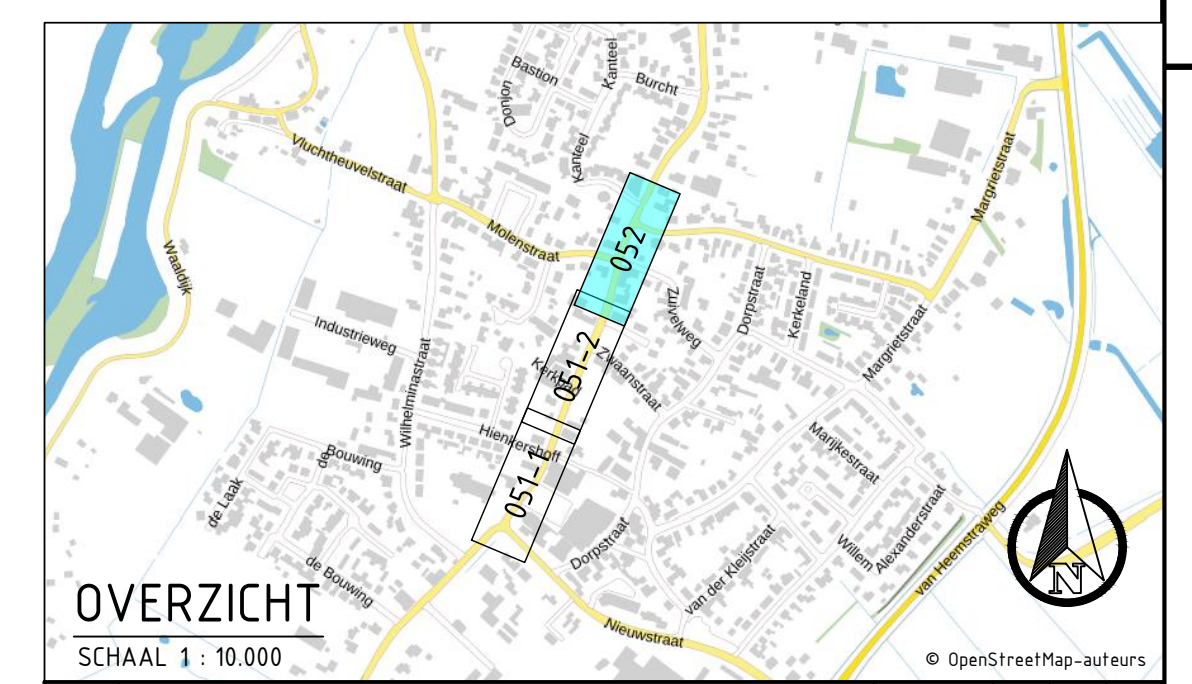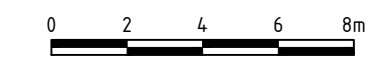

SITUATIE 052  
SCHAAL 1 : 200

Wijz. Aard der wijziging		Datum	Get.	Ge.	Vrij.
<b>TAUW</b>					
Opdrachtgever Gemeente West Maas en Waal					
Project Reconstructie Roijsestraat, Dreumel					
Onderdeel Definitief ontwerp Presentatietekening					
Documentnummer 1293399-TE-PRE-VO-0092					
Getek. SNS	Datum	17-03-2025			
Geac. PRJ	Schaal	1:200			
Vrijgave LWX	Status	Formaat			
Projectnummer 1293399	Blad 02 van 02	DEFINITIEF 1.0	NLCS_A0_420x1260		