


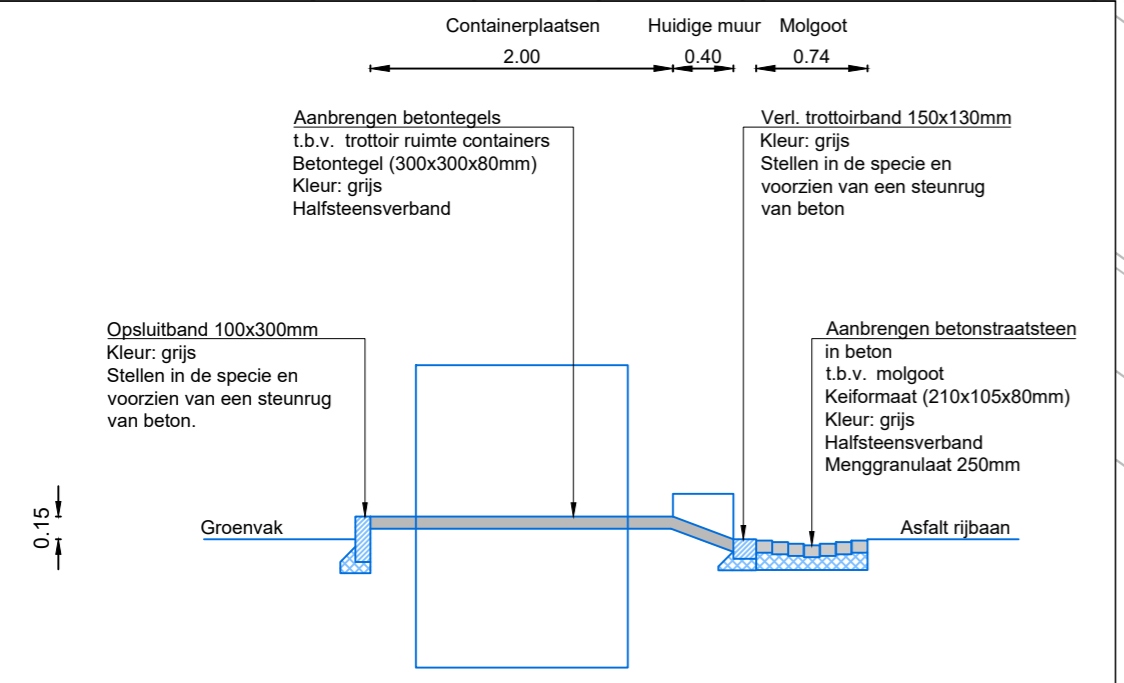

Legenda

- Bestaande boom
- Te verwijderen boom
Te kappen en uit te frezen Plataan
4 stuks
- Nieuwe boom
7 stuks, soorten volgens groenplan
- Solitaire heester
10 stuks, soorten volgens groenplan
- Blokhaag
34 m², Acer campestre
- Heestervak
Ca. 391 m², soorten volgens groenplan
- Vaste plantenvak
Ca. 70 m², Rock & Roll Fleur Dansante
- Bloemrijk grasland
Ca. 115 m²
- Ruig grasland
Ca. 400 m²
- Plaatsen kerkplein
Ca. 20 m², Gebakken klinkers, KF, halfsteensverband
Belijning BSS, KF, kleur: wit
- Mandeveldinoprit
BSS, KF, halfsteensverband, 600x400x120mm
Ca. 2962m² 4 stuks
- Trottoir
Betongegels 300x300x60mm, halfsteensverband
Ca. 6 m²
- Langsparkeren
Markering verven met Thermoplast
ca. 73 m²
- Asfaltverharding herstellen
Herstellen beschadigde asfaltverharding
ca. 27 m²
- Trottoirband
130/150x250mm
ca. 43 m¹
- Trottoirband
Verlaagde banden, 150x130mm.
Inclusief verloopbanden., ca. 12 m¹
- Opsluitband
120x250 mm
ca. 110 m¹
- Opsluitband
100x300 mm
ca. 13 m¹
- Molgoot
BSS, KF, 7 streks, in beton, kleur: grijs.
ca. 55 m¹
- Locatie ondergrondse containers
- Locatie trafohuisje Lander
- Rotsblokken
7 stuks
- Bankje
6 stuks
- Fietsnietjes
8 stuks
- Trap van betonelementen
Elementen van 100x50x16cm
- Lichtmast
Locaties bij de parkeerplaats n.t.b.
- Herstellen muur
Muur van gebakken klinkers met rollaag
Ca. 151 m¹
- Straatkolken
Bestaande trottoirkolken vervangen voor
straatkolken. 3 stuks
- Prullenbak
Bestaande verplaatsen
1 stuks
- Maotvoering
5.00



Projectnr. -	Tekeningnummer -	Besteknummer -	Schaal 1:200	Formaat A2	Datum uitgifte 02-12-2024	Documentnr. -
Getekend door LK	Gecontroleerd door -	Goedgekeurd -	Blad 1	Aantal 1	Taal NL	Documenttype TEKENING
Project Burgemeester Baltussenplein			Locatie Alphen			
Opdrachtgever Gemeente West Maas en Waal			Onderdeel Schetsonwerp 2.4			



Gemeente West Maas en Waal

Gemeente West Maas en Waal
Dijkstraat 11
Postbus 1
Tel: 14 0487
6658 ZG Beneden-Leeuwen
info@westmaasenwaal.nl
www.westmaasenwaal.nl