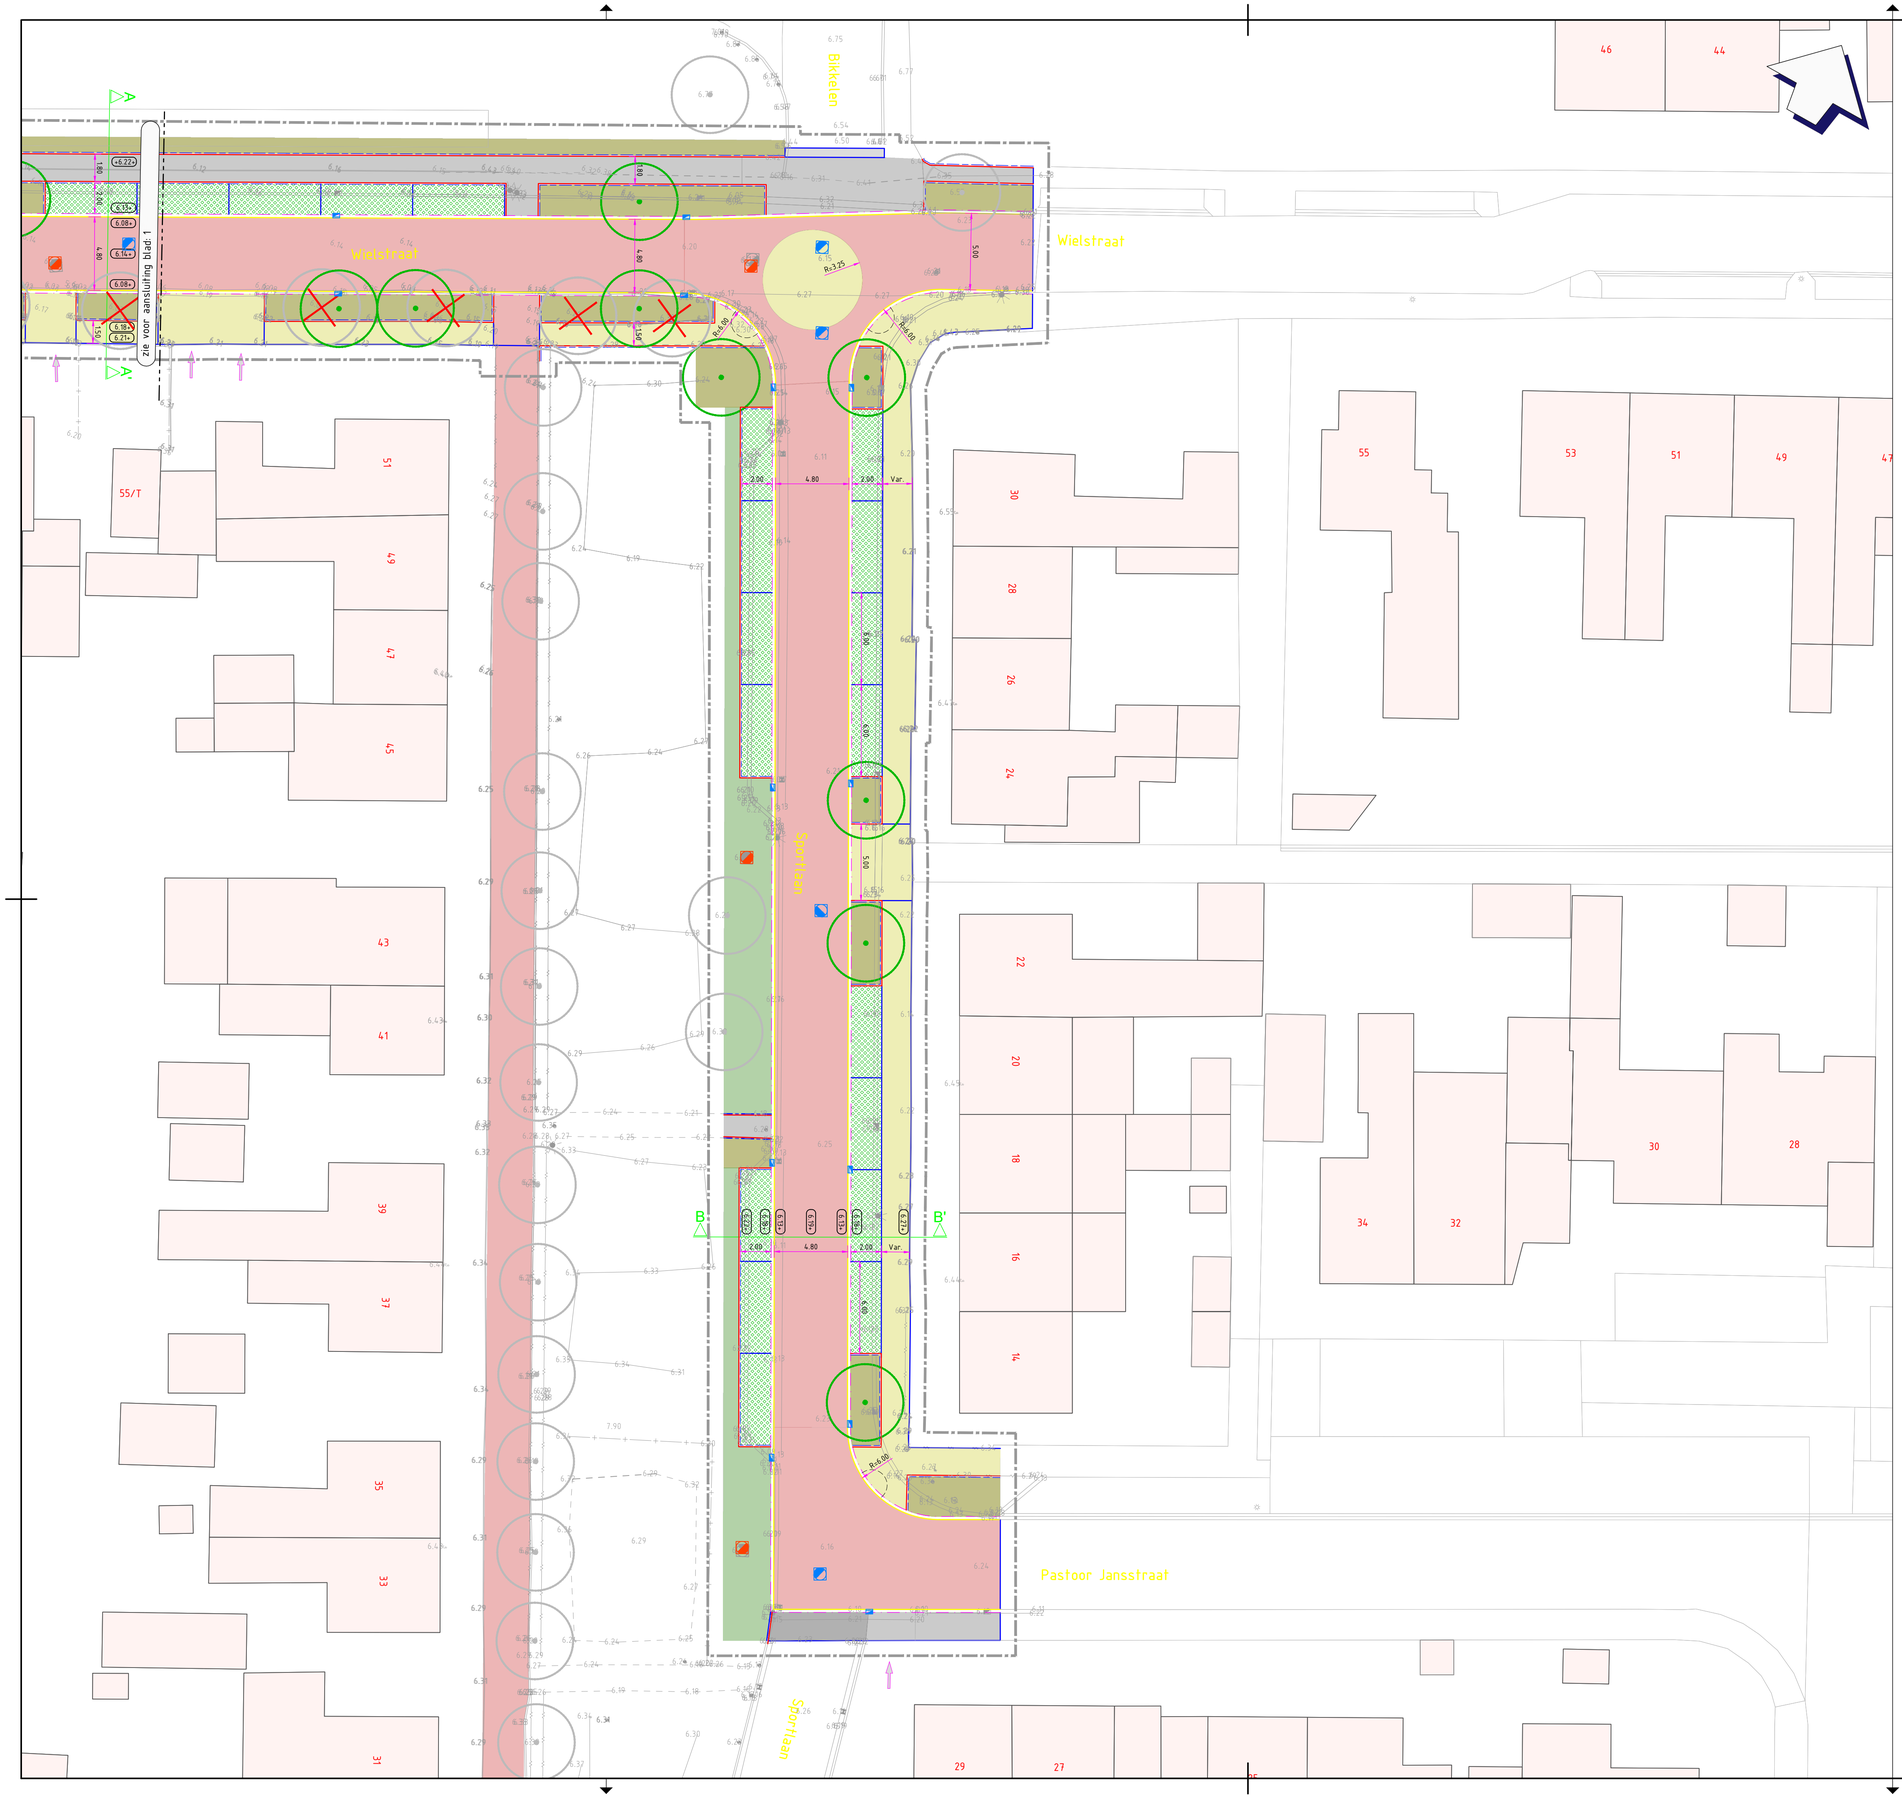

Legenda

- Bestaande situatie
- Werkgrens
- Bestaande hoogte
- Nieuwe hoogte
- Aanduiding locatie inrit
- Opsluitband 100x200 mm, kleur: donkergrijs
- Geleideband 50/200x250 mm, incl. inritverloopbanden, kleur: donkergrijs
- Minder-validen oprit
- Trottoir van betontegels 300x300x60 mm, in halfsteensverband, kleur: grijs
- Trottoir en rijbaan (punaise) van straatbakstenen dikformaat, in halfsteensverband, kleur: geel
- Parkeervakken van grasbetontegels Soliddrain S2, kleur: grijs
- Rijbaan van straatbakstenen keiformaat, in keperverband, kleur: rood
- Inrit van betonstraatstenen keiformaat, in halfsteensverband, kleur: grijs
- Inritblokken 300x600x200 mm, kleur: grijs
- Gazon
- Beplantingsvak
- Aanbrengen betonnen inspectieput hemelwaterriool
- Aanbrengen betonnen inspectieput vuilwaterriool
- Aanbrengen combinatie kolk incl. kolkaansluitleiding
- Handhaven boom
- Verwijderen boom
- Aanbrengen boom

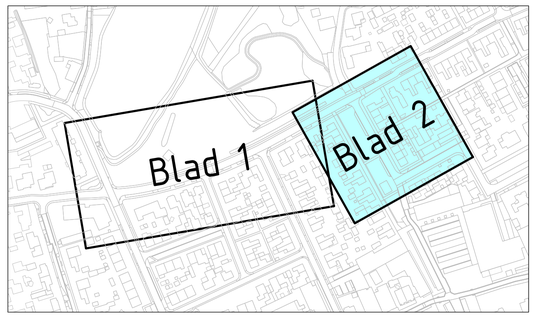

versie:	datum:	getekend:	gecontroleerd:	vrijgegeven:	omschrijving:
2.0	14-03-2025	DvE	KD	KD	Aanpassing n.a.v. opmerkingen gemeente d.d. 07-03-2025
1.0	21-02-2025	DvE	BJ	KD	Eerste uitgave

Opdrachtgever:
Gemeente West Maas en Waal

project:
Herinrichting Wielstraat en Sportlaan
te Beneden-Leeuwen

onderdeel:
Nieuwe situatie

tekeningnummer:
24100-TK-V01

projectnummer: 24100
fase: VO
status: Definitief
formaat: A1
schaal: 1:200
blad: 2 van 2

Bezoekadres:
Produktieweg 1
6045 JC Roermond

Bezoekadres:
Koningsweg 2
5211 BL 's-Hertogenbosch

Bezoekadres:
Kamerlingh Onnesweg 105
2991 XL Barendrecht

www.cleverland.nl

Cleverland
Dromers, durvers en doeners
in de openbare ruimte