




- Legenda**
- Bestaande situatie
 - Werkgrens
 - Bestaande hoogte
 - Nieuwe hoogte
 - Aanduiding locatie inrit
 - Opsluitband 100x200 mm, kleur: donkergrijs
 - Geleideband 50/200x250 mm, incl. inritverloopbanden, kleur: donkergrijs
 - Minder-validen oprit
 - Trottoir van betontegels 300x300x60 mm, in halfsteensverband, kleur: grijs
 - Trottoir en rijbaan (punaisel) van straatbakstenen dikformaat, in halfsteensverband, kleur: geel
 - Parkeervakken van grasbetontegels Solidrain S2, kleur: grijs
 - Rijbaan van straatbakstenen keiformaat, in keperverband, kleur: rood
 - Inrit van betonstraatstenen keiformaat, in halfsteensverband, kleur: grijs
 - Inritblokken 300x600x200 mm, kleur: grijs
 - Gazon
 - Beplantingsvak
 - Aanbrengen betonnen inspectieput hemelwaterriool
 - Aanbrengen betonnen inspectieput vuilwaterriool
 - Aanbrengen combinatie kotk incl. kolkaansluitleiding
 - Handhaven boom
 - Verwijderen boom
 - Aanbrengen boom

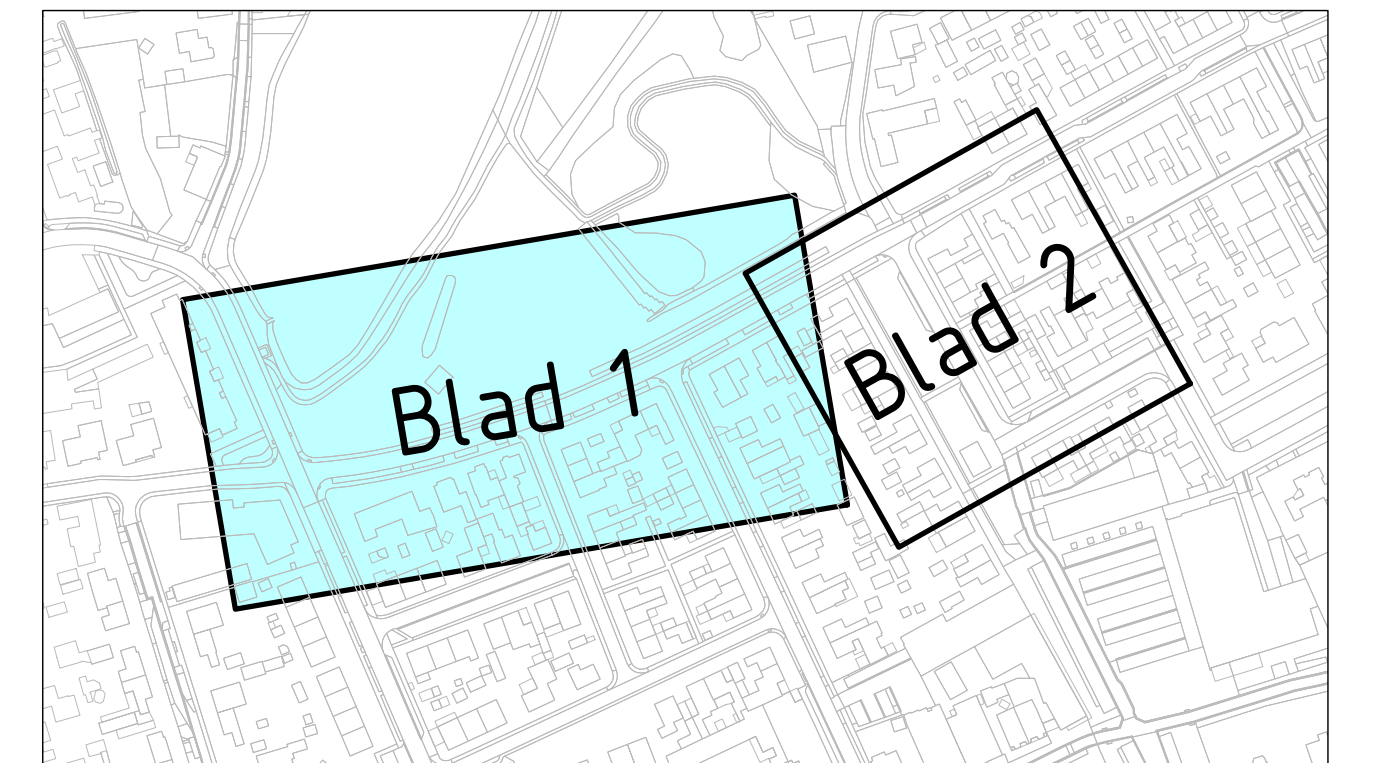

2.0	14-03-2025	DvE	KD	KD	Aanpassing n.a.v. opmerkingen gemeente d.d. 07-03-2025
1.0	21-02-2025	DvE	BJ	KD	Eerste uitgave
versie	datum	gemaakt	gecontroleerd	goedgekeurd	aanmerkingen

Opdrachtgever:
Gemeente West Maas en Waal

project:
Herinrichting Wieselstraat en Sportlaan te Beneden-Leeuwen

ontwerp:
Nieuwe situatie

tekeningnummer:
24100-TK-V01

projectnummer:
24100

formaat:
A1+ (594 x 1260)

type:
VO

schaal:
1:200

status:
Definitief

1 van 2

Cleverland
Dromers, duwers en doeners
in de openbare ruimte