



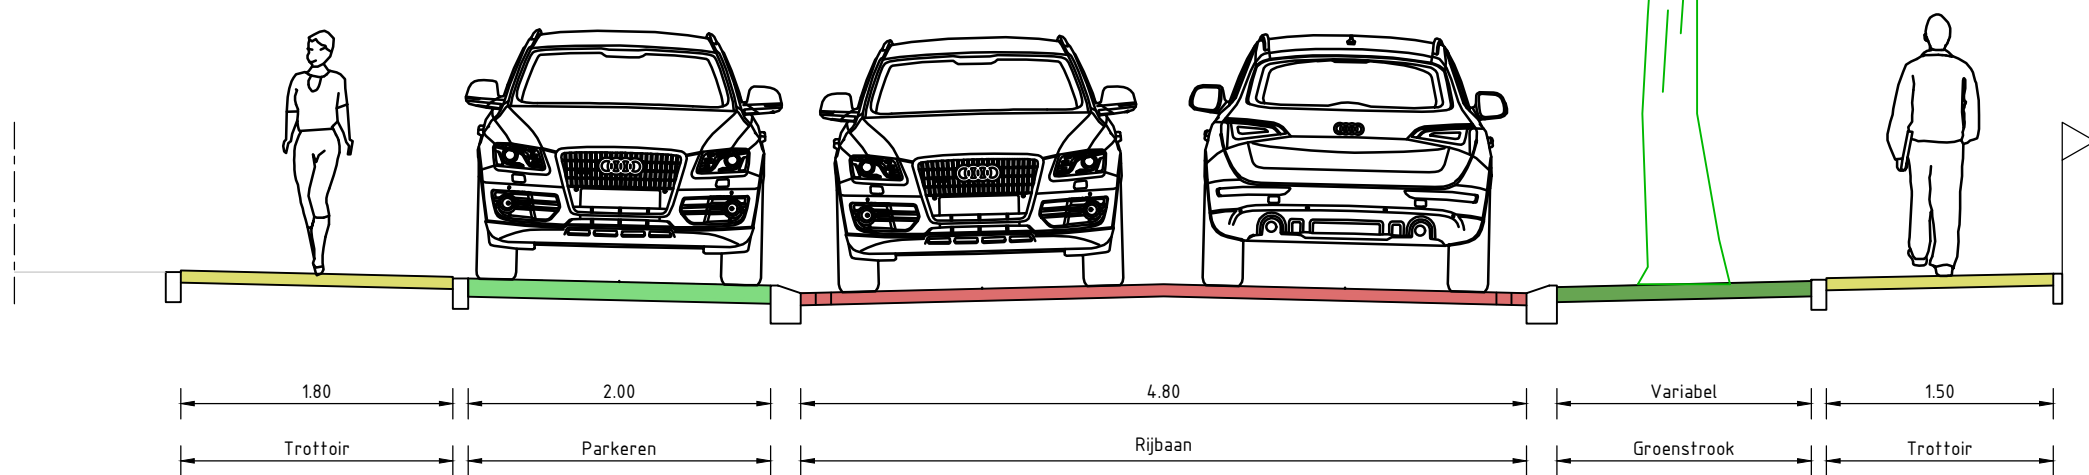

Normaalprofiel A-A'
Schaal 1 : 50

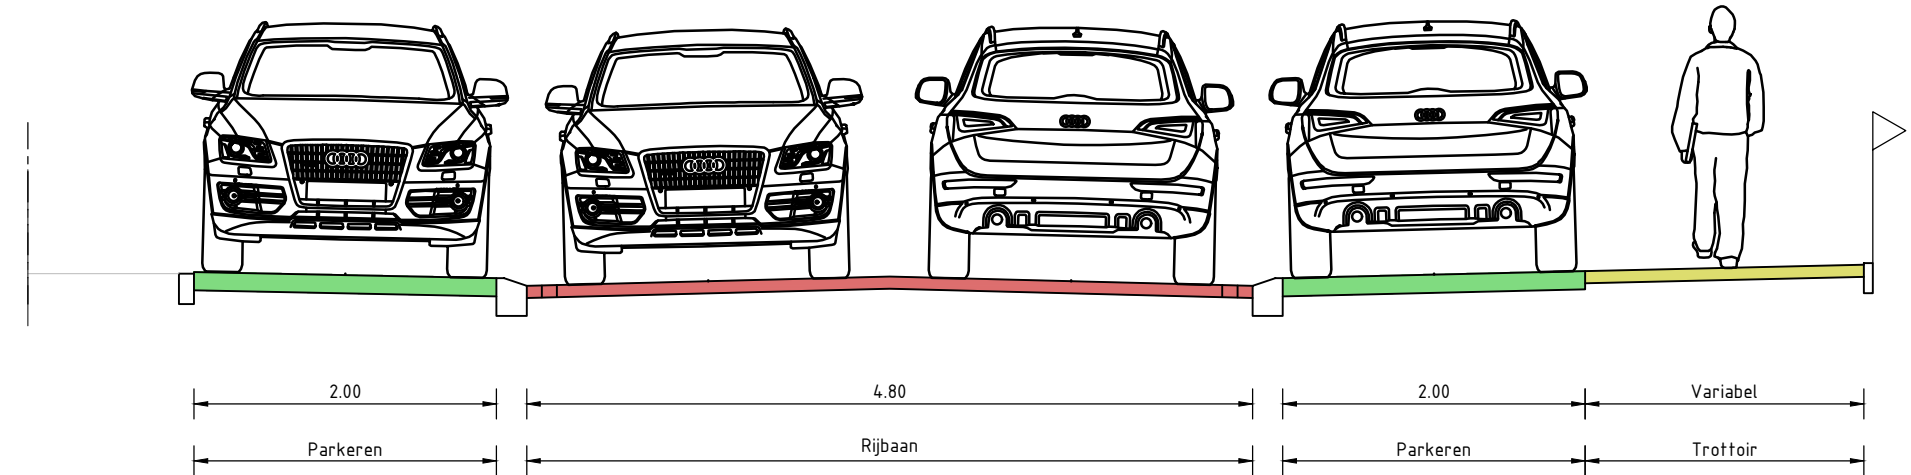

Normaalprofiel B-B'
Schaal 1 : 50

2.0	14-03-2025	DvE	KD	KD	Aanpassing n.a.v. opmerkingen gemeente d.d. 07-03-2025
1.0	21-02-2025	DvE	BJ	KD	Eerste uitgave
versie:	datum:	getekend:	gecontroleerd:	vrijgegeven:	omschrijving:

Opdrachtgever:
Gemeente West Maas en Waal

project:
**Herinrichting Wielstraat en Sportlaan
te Beneden-Leeuwen**

onderdeel:
Normaalprofielen

tekeningnummer:
24100-TK-V02

projectnummer:
24100

fase:
VO

status:
Definitief

formaat:
A2

schaal:
1:50

blad:
1 van 1

Bezoekadres:
Productieweg 1
6045 JC Roermond

Bezoekadres:
Koningseweg 2
5211 BL 's-Hertogenbosch

Bezoekadres:
Kamerlingh Onnasweg 10B
2591 XL Barendrecht
www.cleverland.nl

Cleverland
Dromers, durvers en doeners
in de openbare ruimte