




- Projectgrens
- Aanleghoogtes
- Aan te brengen trottoirband 13/15x25 kleur grijs, in betonspecie
Verloopbanden aangeduid als:
V1= Verloopband
V2= Verloopband naar maaiveld
- Aan te brengen opsluitband 10x20 kleur grijs, gesteld in zand
- Aan te brengen kantaag, 2 streks BSS KF kleur grijs, in betonspecie
- Aan te brengen molgoot, 5 streks BSS KF kleur grijs, in betonspecie
- Aan te brengen elementenverharding, KF Kleur en type nfb, in keperverband
- Aan te brengen betonstraatstenen, KF kleurecht okergeel, in keperverband
- Aan te brengen betonstraatstenen, KF kleurecht antraciet, in elieboogverband
- Aan te brengen betonstraatstenen, KF kleurecht grijs, in elieboogverband
- Herstraten bestaande verharding
- Aan te brengen betontegels 30x30x6 cm kleur grijs, in halfsteensverband
- Aan te brengen straatkolk TBS Type STR 9737 Ind. blauwe rand rondom, 1 strekkaag kleurecht
- Aan te brengen trottoirkolk TBS Type TRK 4717 Ind. blauwe rand voor kolk, 2 strekkaag kleurecht
- Aan te brengen nutsafdekking TBS type 313 VEPRO, voorzien van opschriften VWRW en VUULWATER / REGENWATER
- Nieuwe lichtmast uitbreidingsplan Buitenhof
- Te verplaatsen lichtmast Tegen achterkant band
- Te handhaven lichtmast
- Aan te brengen nieuwe lichtmast, tegen achterkant band Type o.b.v. lichtplan, 6m
- Aan te brengen beplanting (type / maat nader te bepalen) Uitvoering door gemeente West Maas en Waal
- In te zaaien met grasmengsel
- Bestaande groenstrook (handhaven)
- Bestaande boom
- Nieuwe boom

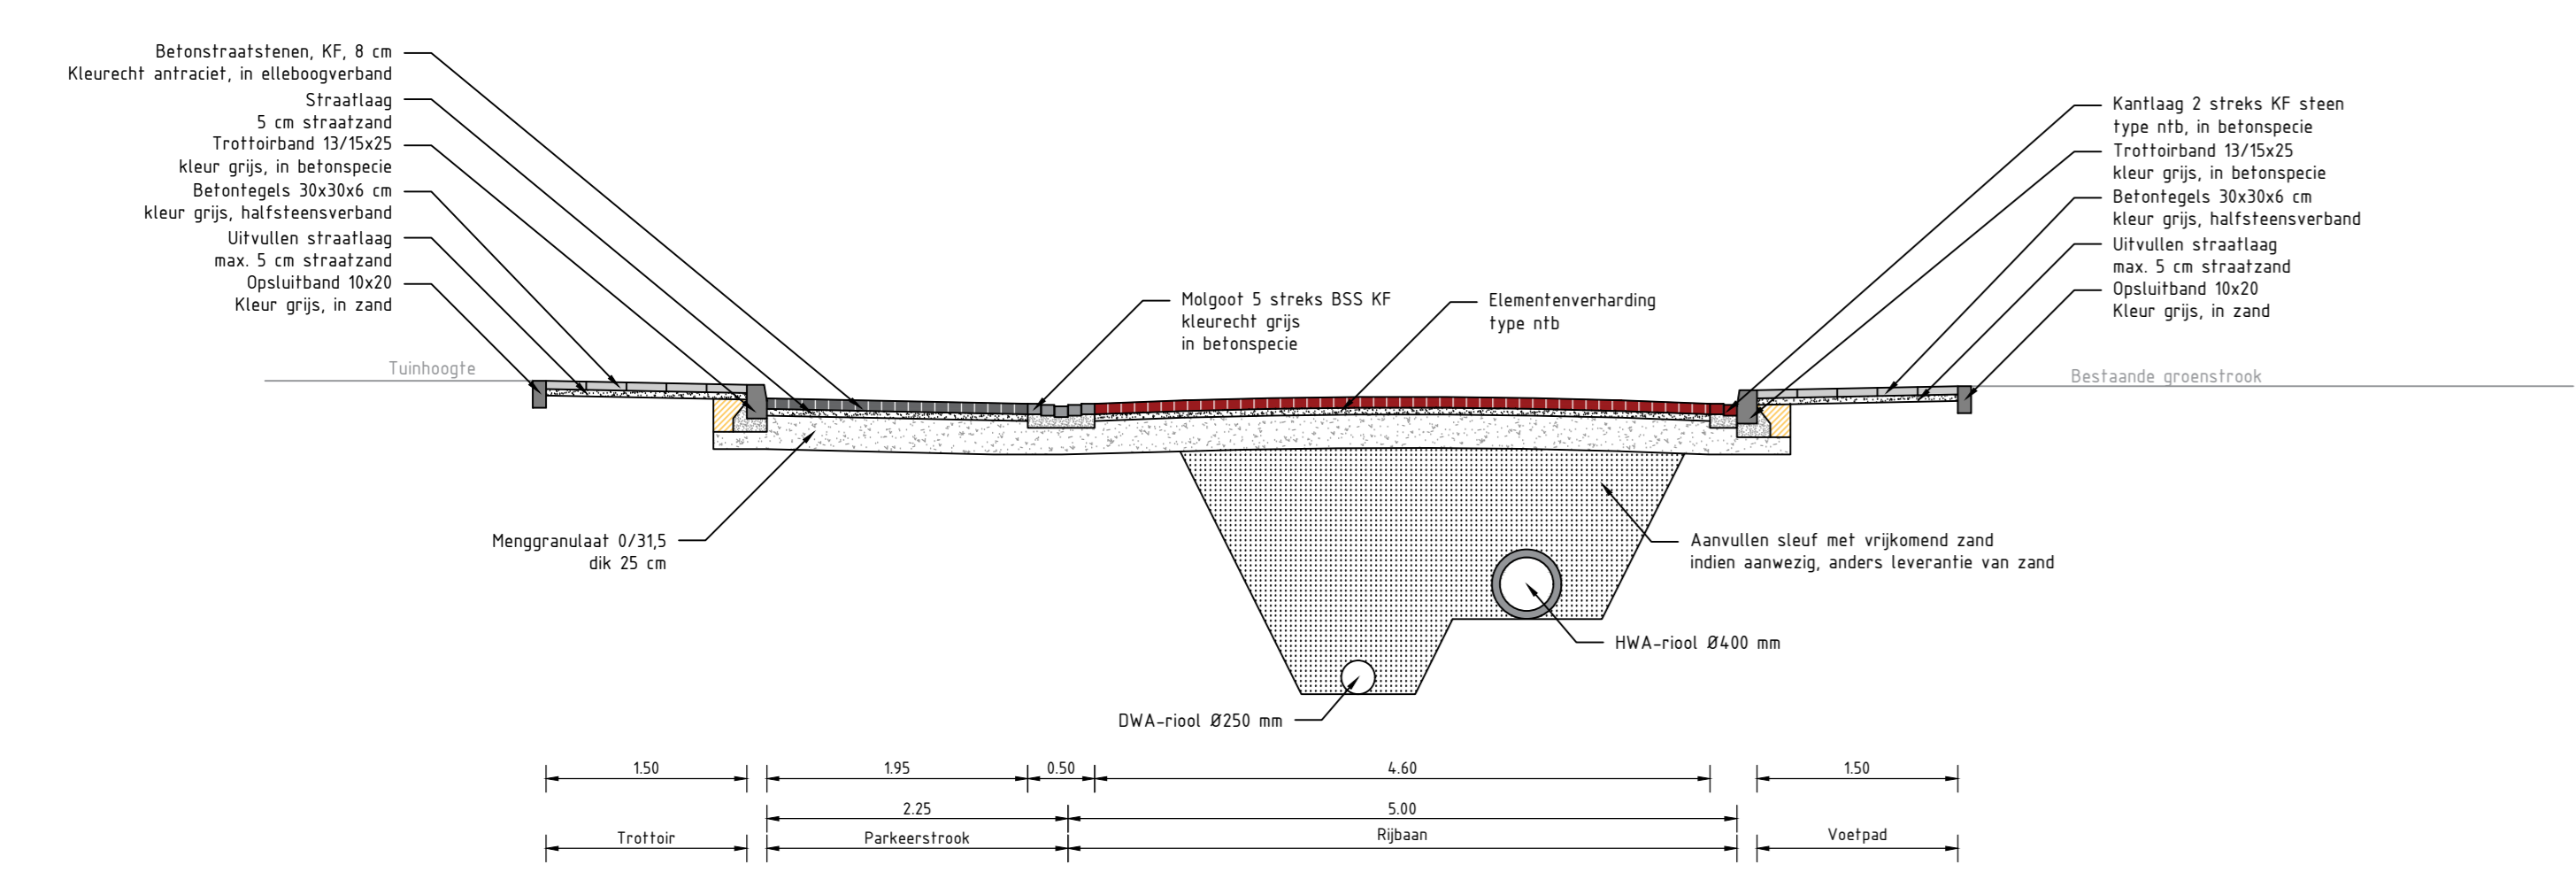

Dwarsprofiel A-A
Schaal 1:50

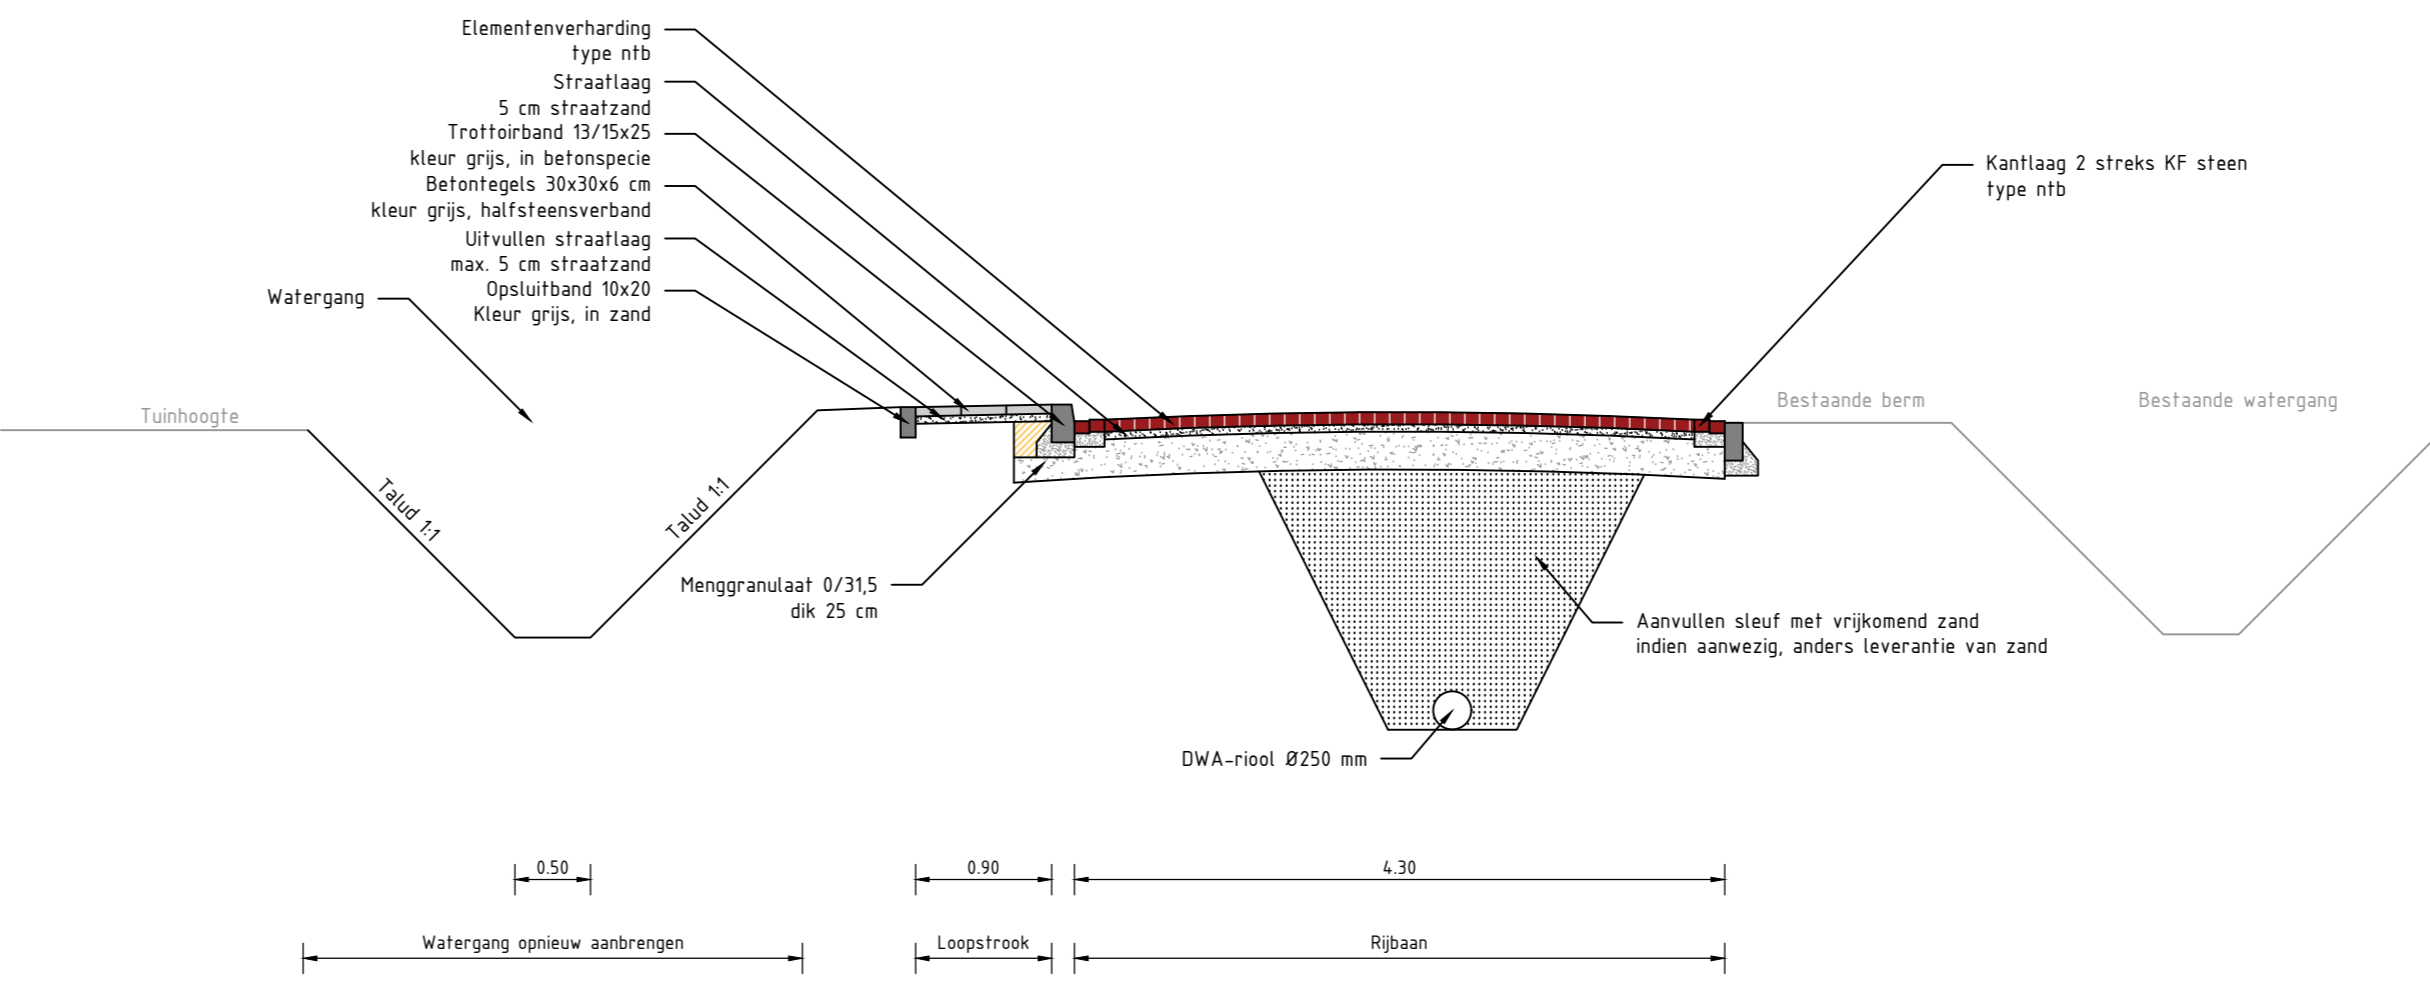

Dwarsprofiel C-C
Schaal 1:50

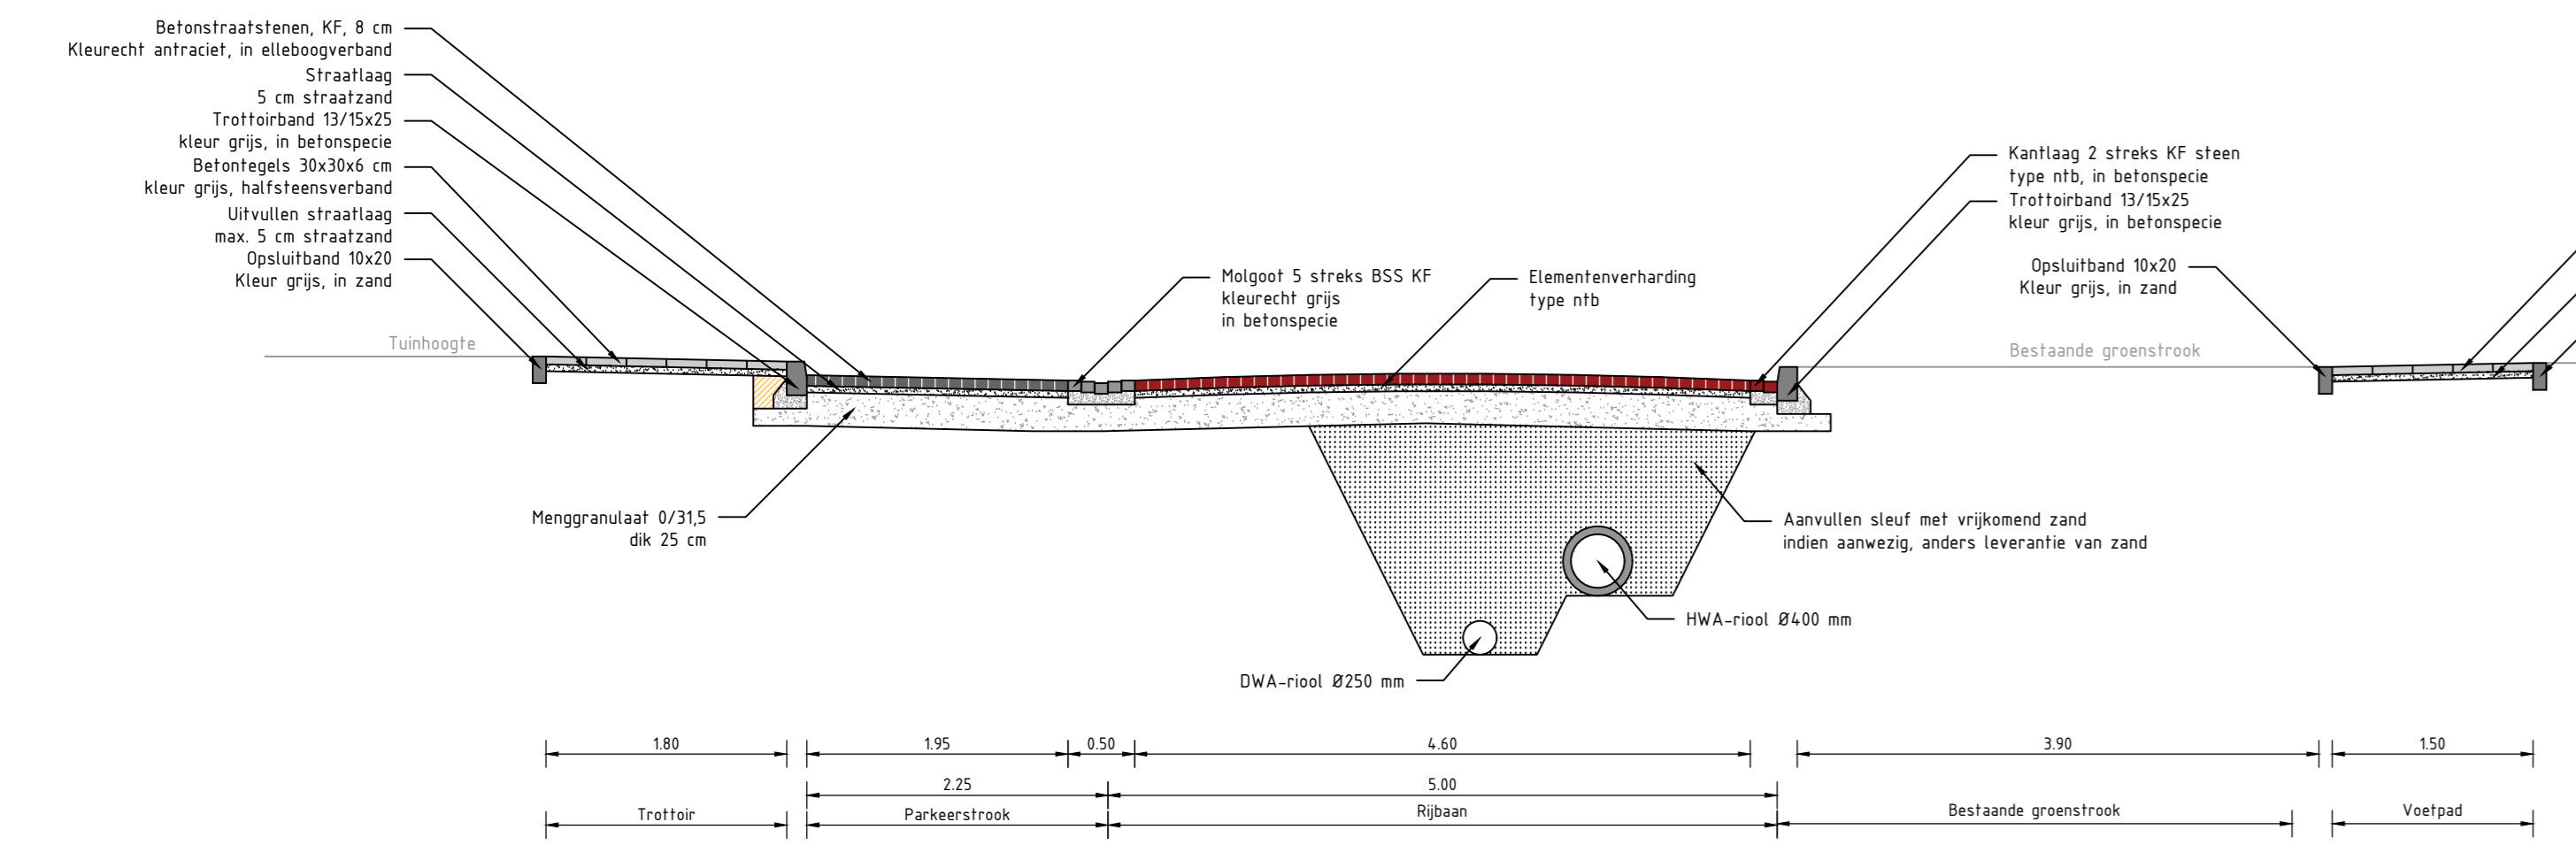

Dwarsprofiel B-B
Schaal 1:50

Aanpassingen nav mail OG d.d. 13-07-2022 + 14-07-2022	W. ten Bosch	14-7-2022	5
Aanpassingen nav mail OG d.d. 06-07-2022	W. ten Bosch	12-7-2022	4
Aanpassingen nav memo OG d.d. 10-12-2021	M. van der Zanden	20-12-2021	3
Aanpassingen nav Memo OG	M. van der Zanden	03-11-2021	2 (3)
Omschrijving	Genekeerd	Datum	Verzek.

infracoop
GROND_WEG_WATERBOUW

Project: **Herinrichting Hogenhofstraat**
Onderdeel: **Verhardingstekening**
Opdrachtgever: **Gemeente West Maas en Waal**

Formaat: A3
Schaal: 1:200 / 1:50
Tekeningnummer: 2188-012-V01

Ontwerper: R. Peeters
Datum: 28-06-2021
Status: DO
Blad: 1/1

Infracoop bv
De Hek 25
5611 NS Cuijk
T 0485-312477
www.infracoop.nl
info@infracoop.nl