


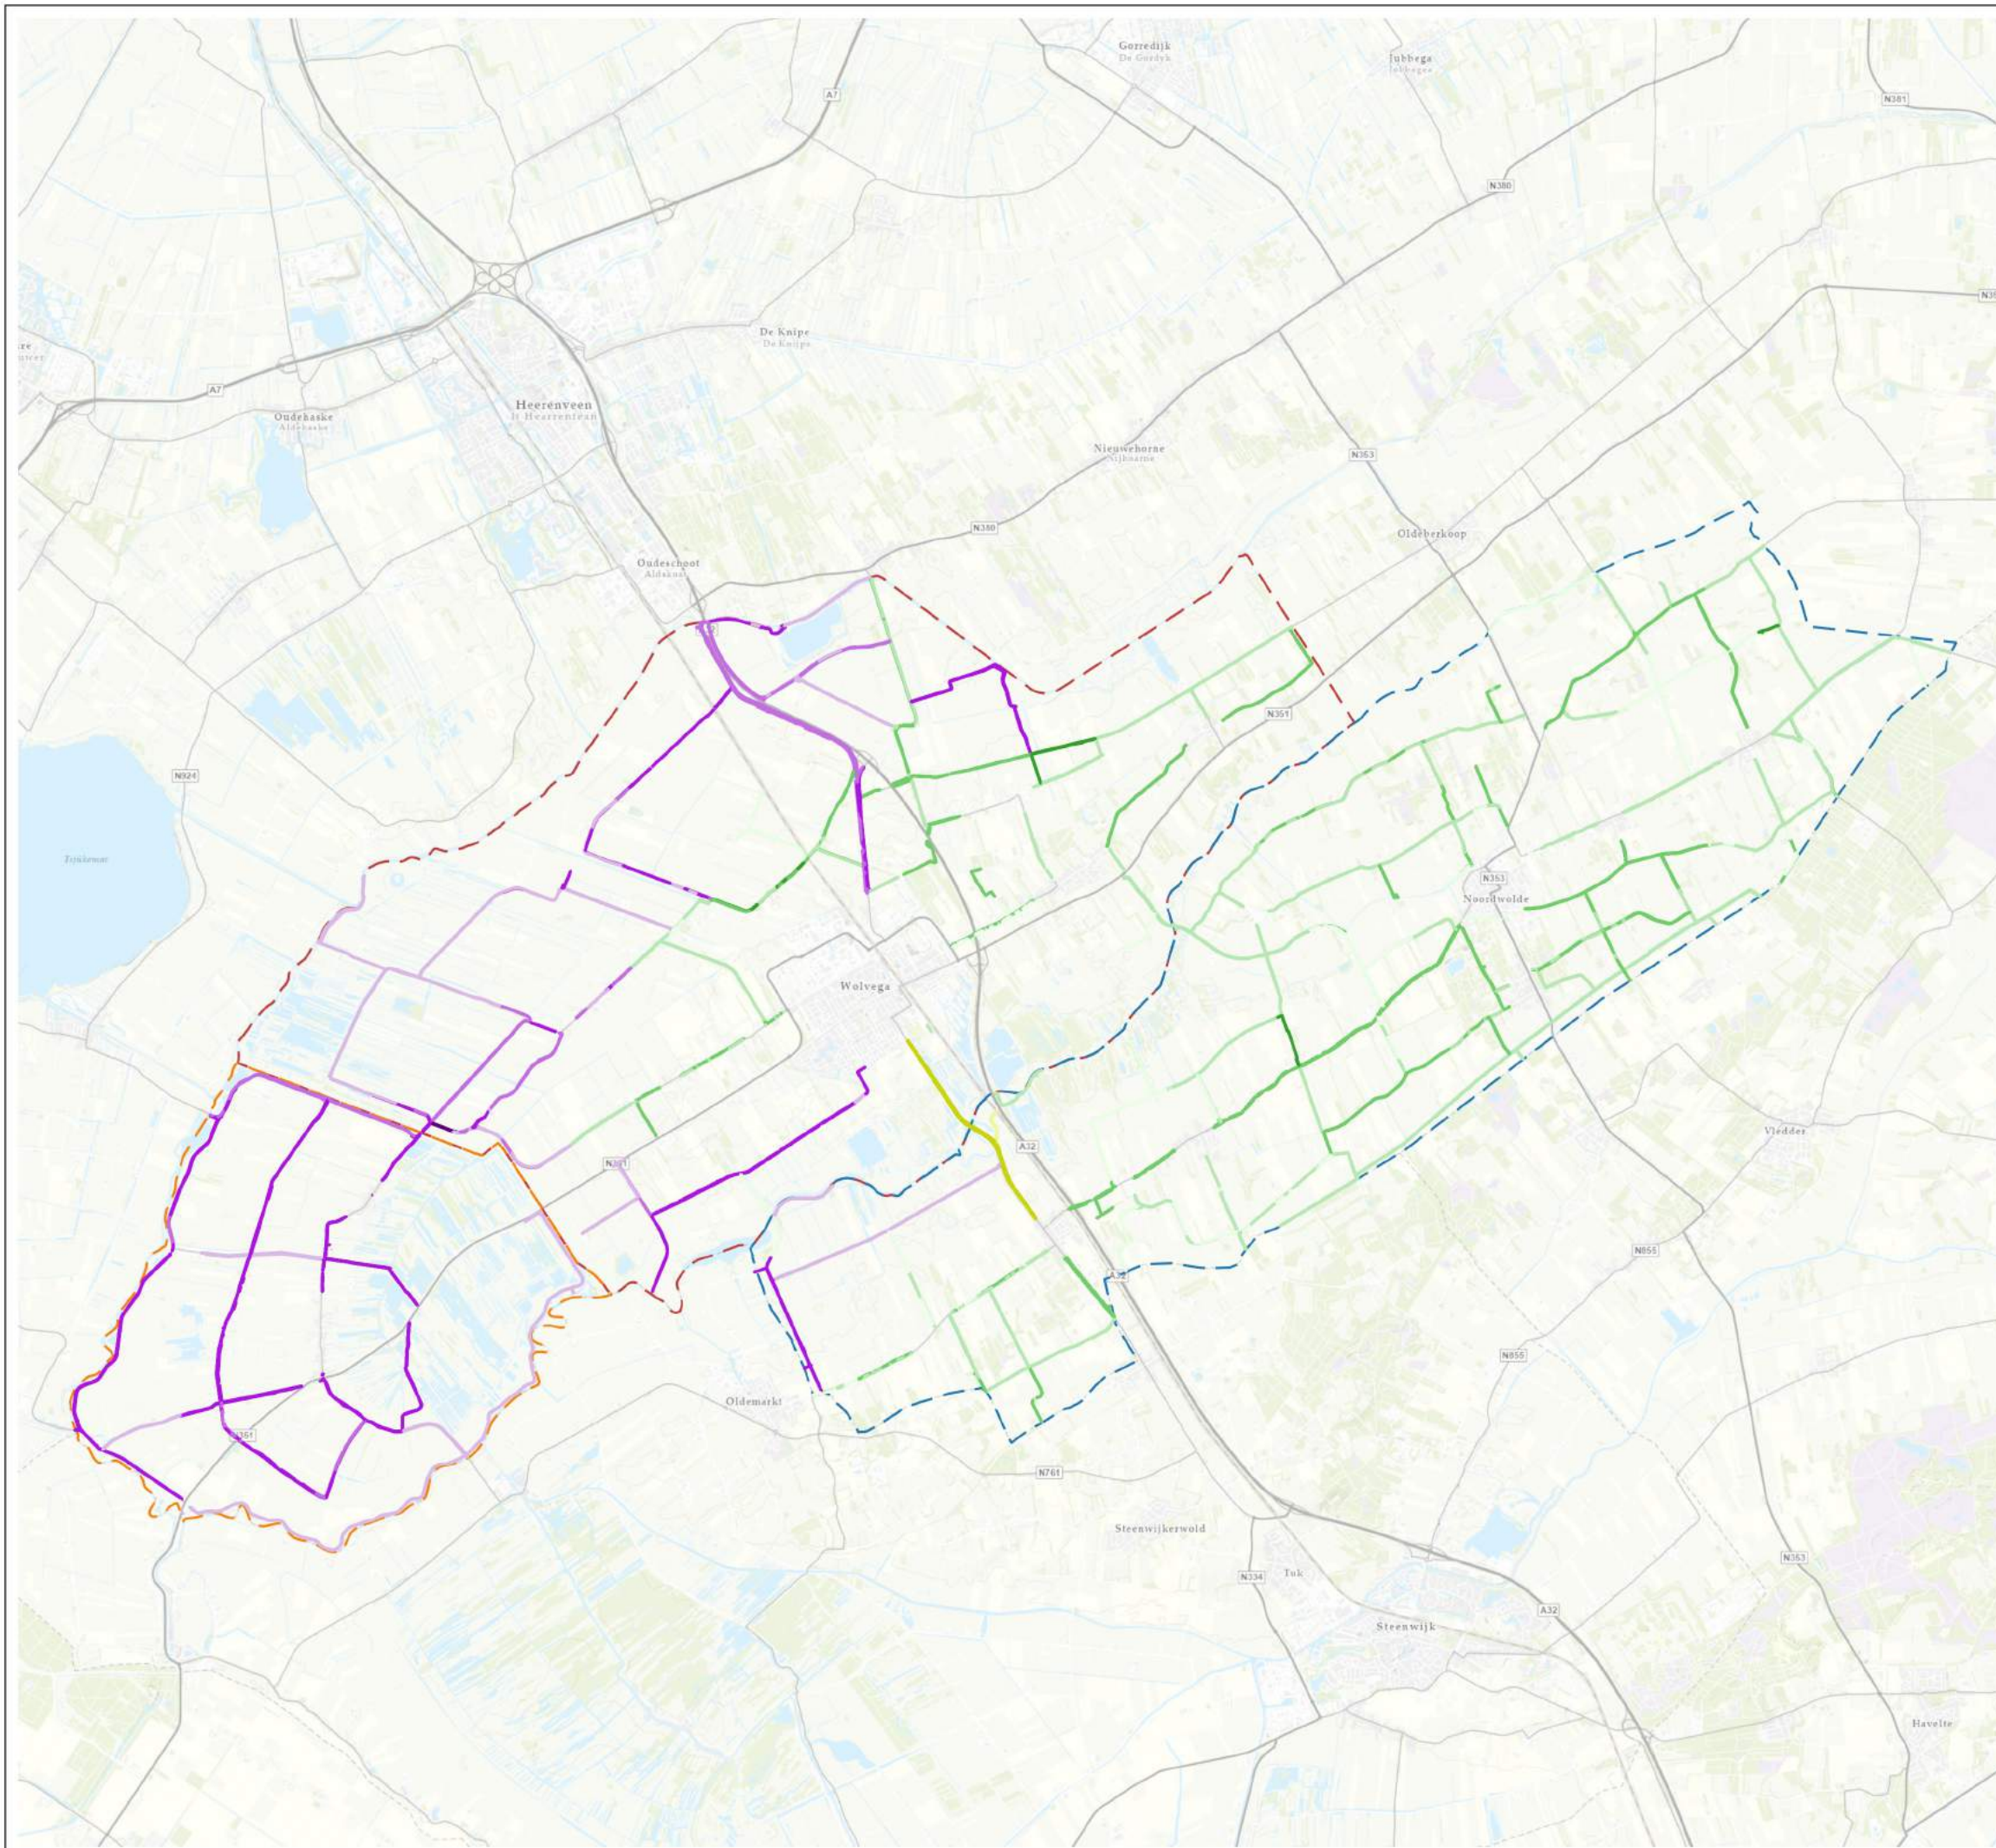

Project

Ecologisch berm-en slootbeheer Weststellingwerf

Onderwerp

Bermbeheer 2024

Legenda

1x maaien afvoeren - Berm met bosschage

1x maaien afvoeren - Berm met incidentele obstakels

1x maaien afvoeren - Berm met laanbeplanting en/of lichtmasten

1x maaien afvoeren - Berm zonder obstakels

2x maaien afvoeren - Berm met bosschage

2x maaien afvoeren - Berm met incidentele obstakels

2x maaien afvoeren - Berm met laanbeplanting en/of lichtmasten

2x maaien afvoeren - Berm zonder obstakels

Sinusbeheer - Berm met incidentele obstakels

Sinusbeheer - Berm zonder obstakels

Deelgebieden

Linde Noord

Linde Zuid

Westhoek

Datum

23/01/2023

Versie

Definitief

Kaartnummer

1/1

Schaal

1:100000

Kaartondergrond

PDOK

Formaat

A3, liggend

Opdrachtgever

Gemeente Weststellingwerf

Getekend door

J. Filius

Projectnummer

22-449

Zuiderzeelaan 53
8017 JV ZWOLLE
T 038-4236464
I www.ecogroen.nl

advies & ingenieursbureau