



VERKLARING


Presentatie

-  Bestaande bebouwing
-  Rijbaan
-  Parkeren
-  Trottoir
-  Drempel
-  Grasbetontegels (vlak)
-  Verharding als bestaand
-  Beplanting
-  Beukenhaag bestaand en nieuw
-  Gras
-  Wadi aanleggen met drainage en slokop
-  Bestaande boom
-  Nieuwe boom

zie voor aansluiting blad -TK-WE-PT-0101

zie voor aansluiting blad -TK-WE-PT-0102

zie voor aansluiting blad -TK-WE-PT-0102

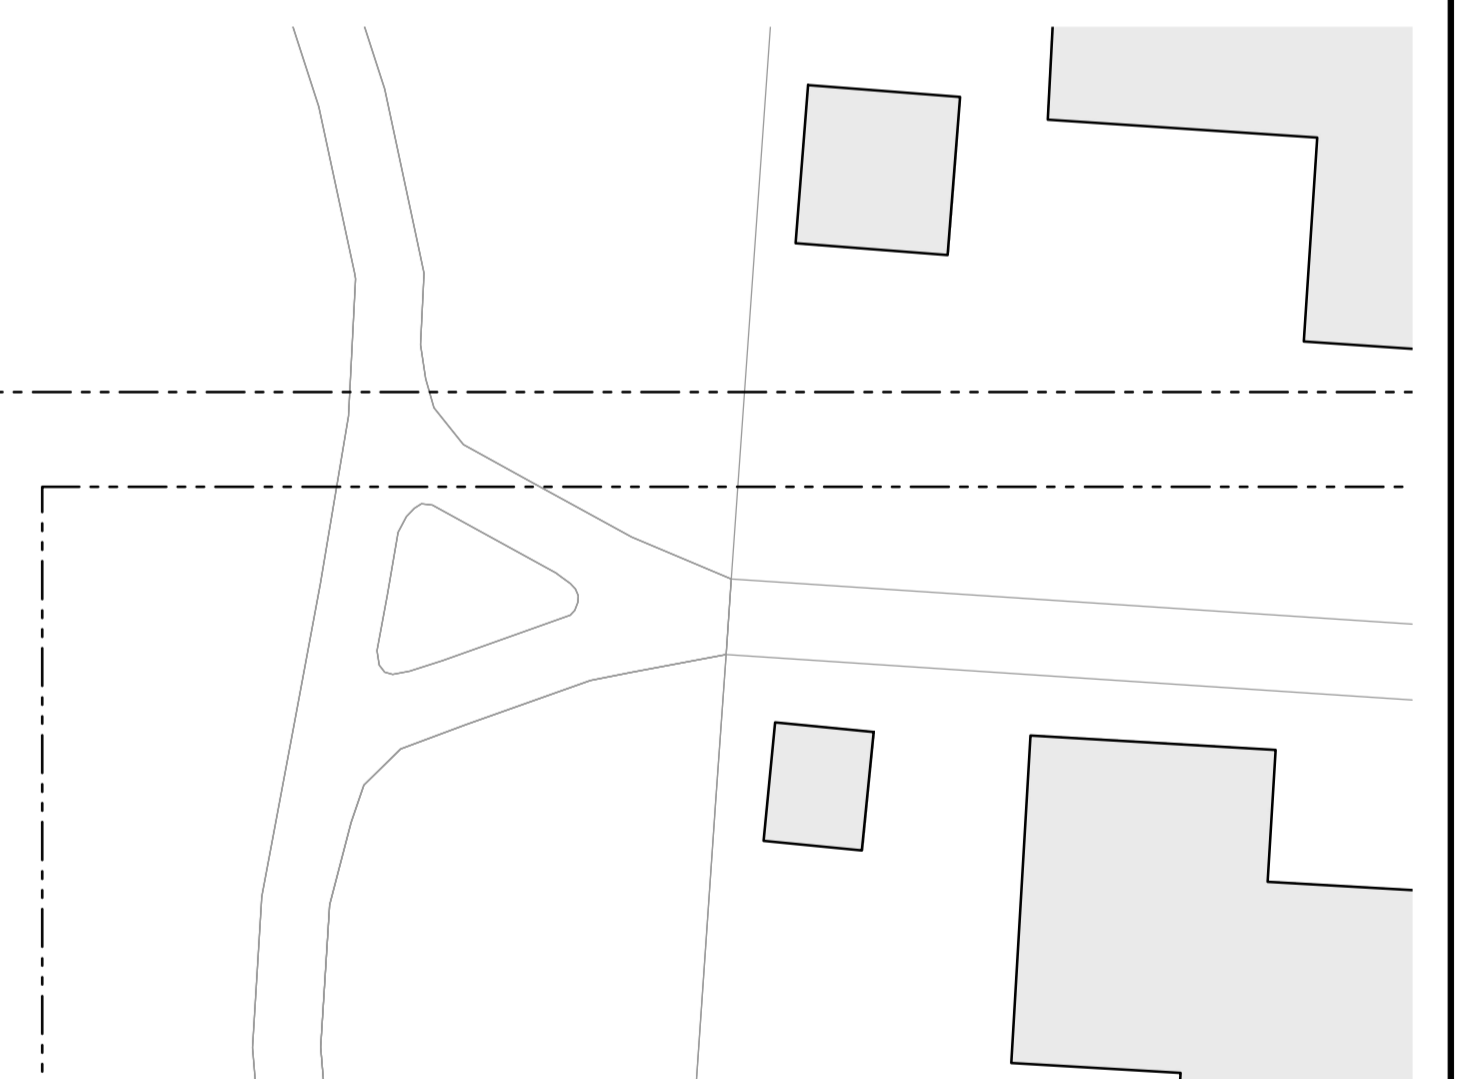

Maten in meters tenzij anders vermeld
Materialen in millimeters
Hoogtematen in meters t.o.v. N.A.P.

Nr	Datum	Wijziging	Tek
D4.0	27-01-2025	DIVERSE	KMG
D3.0	27-01-2025	DIVERSE	R.P.
D2.0	14-01-2025	DIVERSE	KMG
D1.0	05-11-2024	DEFINITIEF	Yke

Gemeente Weststellingwerf

Takenaam: Y. Kemink
Projectleider: J. Renkema

Projectomschrijving: **Rioolvervangings Prinsessenbuurt te Wolvega**

Status: **DEFINITIEF**

Wissel: **D4.0**

www.anteagroup.nl

Takeningsnummer: **0492219.100-3-PT-0102**

Antea Group logo