

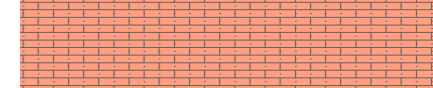
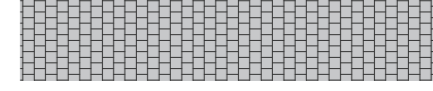









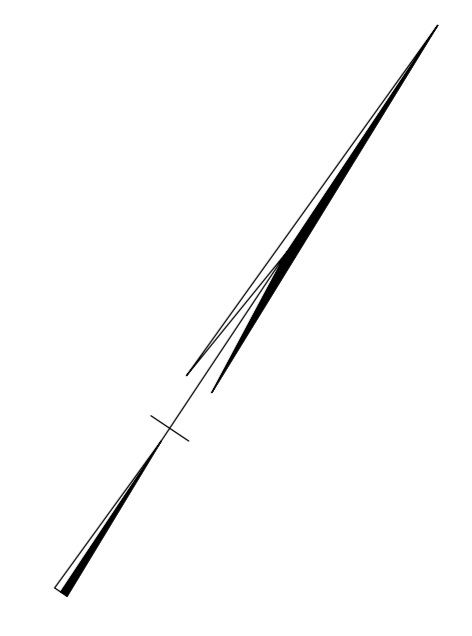


VERKLARING

Presentatie

-  Bestaande bebouwing
-  Rijbaan
-  Parkeren
-  Trottoir
-  Drempel
-  Grasbetontegels (vlak)
-  Verharding als bestaand
-  Beplanting
-  Beukenhaag bestaand en nieuw
-  Gras
-  Wadi aanleggen met drainage en stokop
-  Bestaande boom
-  Nieuwe boom



zie voor aansluiting blad -TK-WE-PT-001
 zie voor aansluiting blad -TK-WE-PT-002

Maten in meters tenzij anders vermeld		Materiaal in millimeters		Hoogtepunten in meters t.o.v. N.A.D.	
04-2	27-01-2024	overige			
00-8	27-01-2024	overige			
00-2	14-01-2024	overige			
01-0	05-11-2024	overige			
nr	Datum	Wijziging			

Gemeente Weststellingwerf
 Projectleider: Y. Kemink
 Projectmedewerker: J. Renkens
 Professioneel: R. van der Meulen
 Presentatietekening: Bernhardlaan & Beatrixstraat
 0492219_100-AGP-B5-ALG-TK-WE-PT-0101

Schaal: 1:200
 Datum: 14-01-2024
 Status: **DEFINITIEF**
 www.anteagroup.nl
anteagroup