



Wolvega Centrumgebied

3 oktober 2022



gemeente
Weststellingwerf



H K B collectief voor
stedenbouw & landschapontwerp

C Concept

Ontwerp

- Concept BRO
- DNA/ identiteit/ Stiekm Trots
- Sfeergebieden

3 + 4 en 5. Kruisdorp (kruispunt van wegen). Centrumplein met winkelstraat = KWG.


Verblijfsgebied is autovrij (4) en auto te gast en op tijden autovrij (3 en 5).

7. Entree met aanloopstraat en Van der Sandeplein. Boodschappen en parkeren.

1. Entree met aanloopstraat en Markt Boodschappen en parkeren.

6. Verbreden groene onderbreking. 'route door het landschapspark'.

2. Sfeer Griffioenpark doortrekken tot over de straat: bijvoorbeeld waterpartij aan straatzijde. Parkeren aan de zijanten.

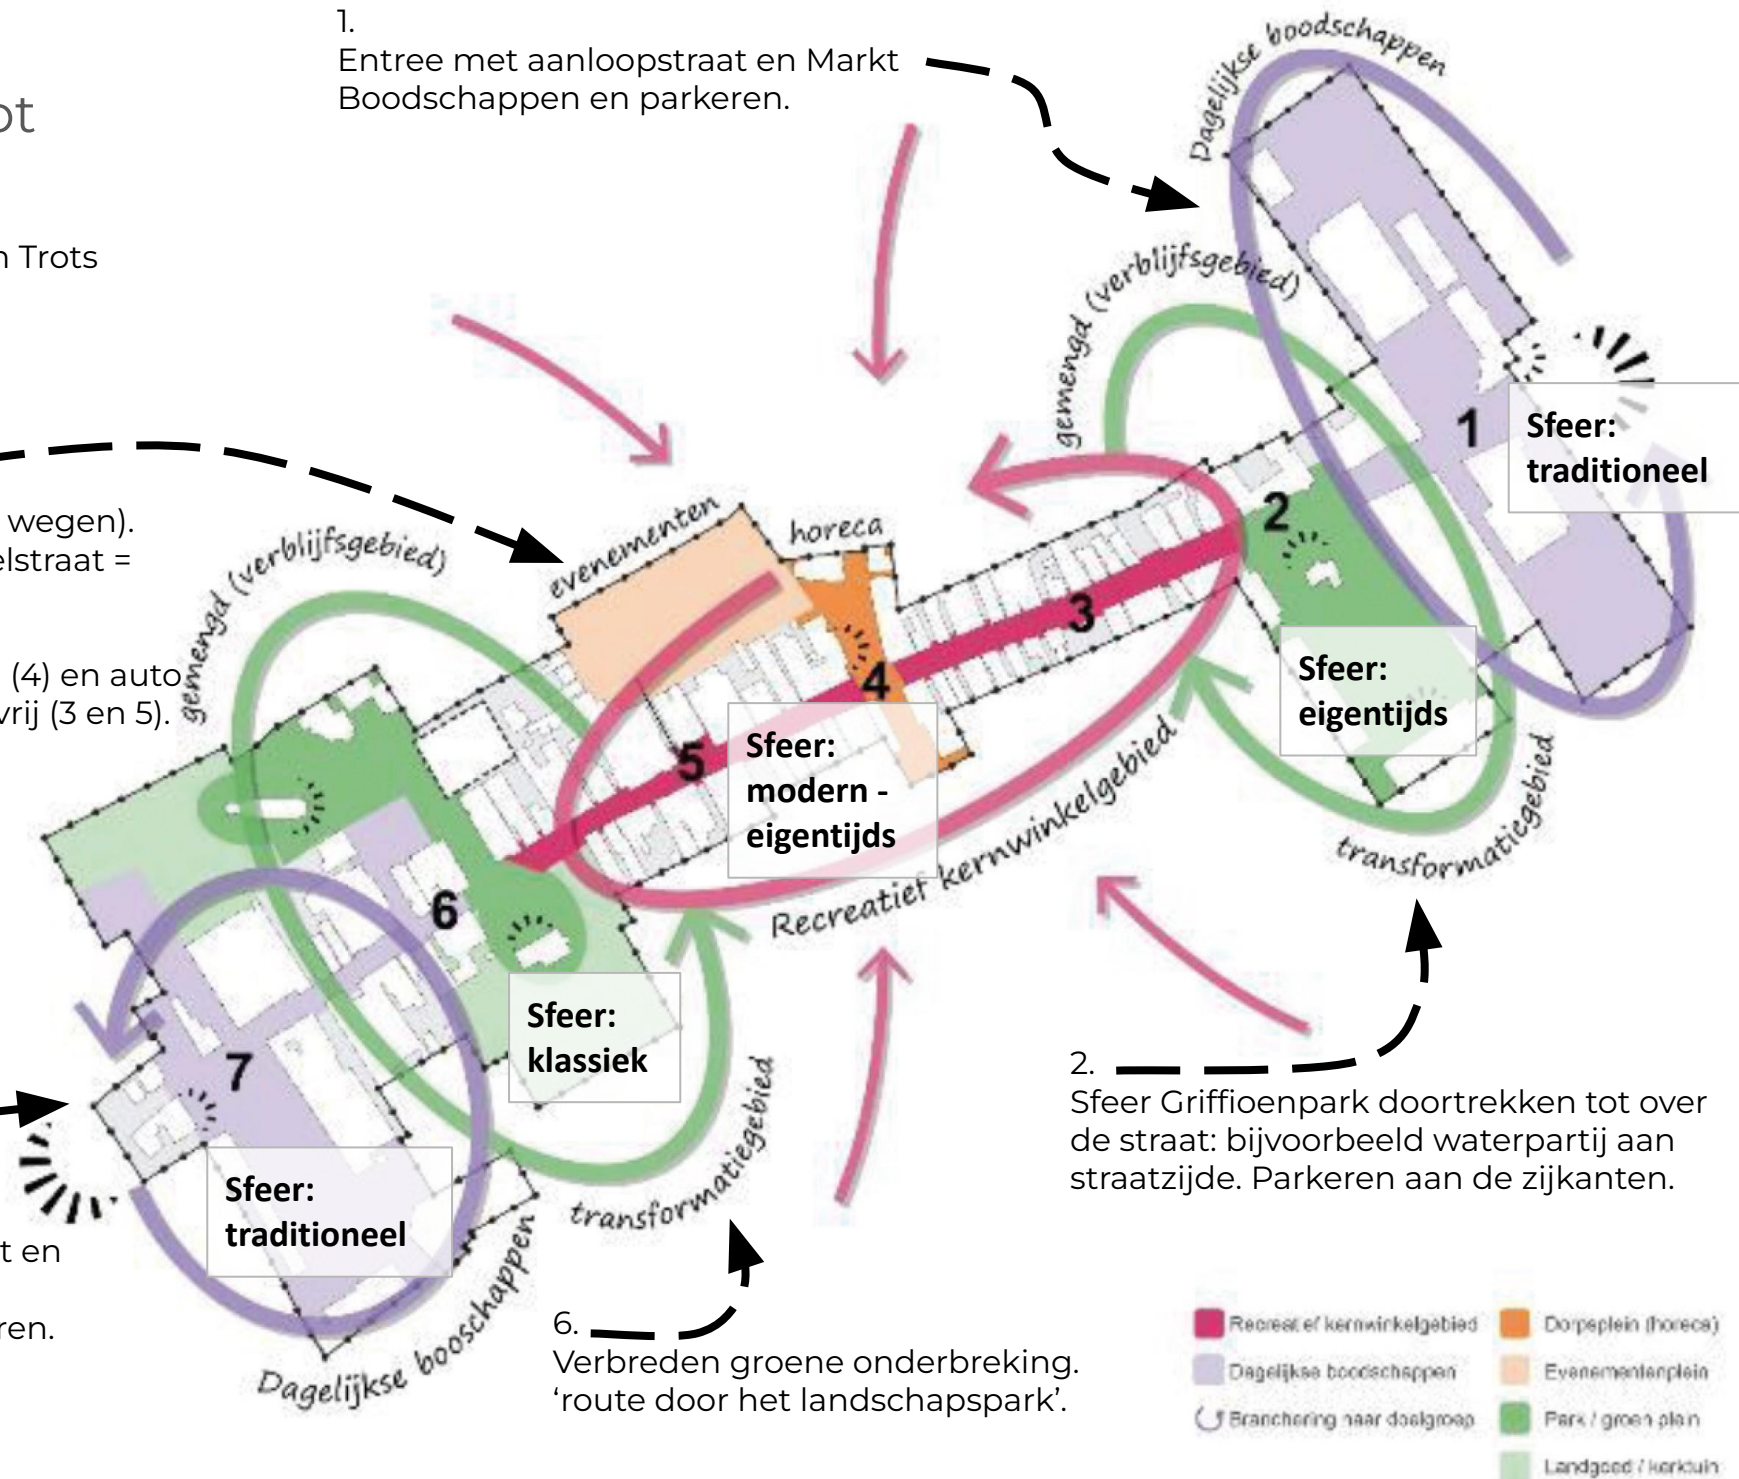



Concept

Moodbord: DNA koppelen aan sfeergebieden

Drafbaan sporen in kernwinkelgebied
(auto te gast)
Ritme van de draf verwerken in het
ontwerp
als elementen in maaiveld (hoefijzers,
sporen)

Hippodroom op acht-pilarenplein, sulky/
koets als zitelement, paardenhoofd als
infodrager/ drinkwaterpunt

Spuitertjes (jumping fountains)



Varkensmarkt




KWG = thema draf sport

"Als het vuur gedooft is
komen de wolven"



Eigentijdse Engelse
landschapstuin
'Roodbaard'

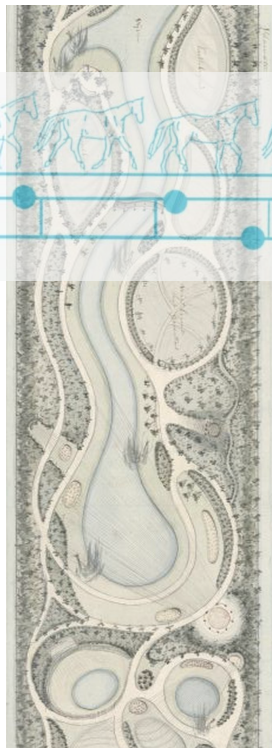

reclame
uitingen



De wolf
Wolf bewaakt entrees
Wolventuin - roedel in
griffioenpark



Spooras



Gemeente Weststellingwerf
Centrumgebied Wolvega

Visiekaart
Inrichting Openbare Ruimte

05 september 2022 - Schaal 1:1000



H K B collectief voor
stedenbouw & landschapontwerp




P park Lindenoord





Ontwerpelementen

Kernwinkelgebied (Deelgebieden 3, 4 en 5)

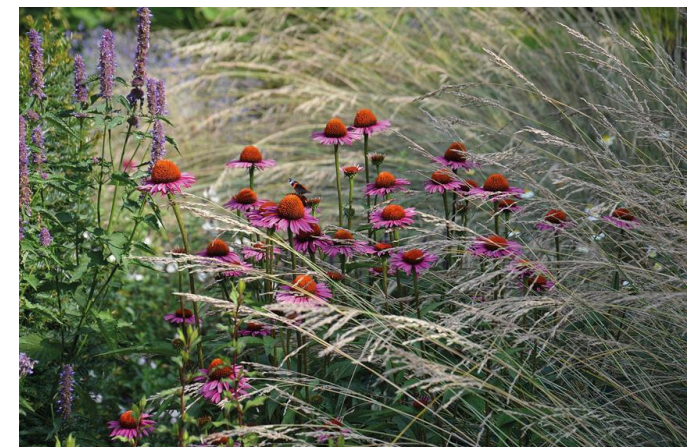




Kernwinkelgebied en 8 pilarenplein

Kernwinkelgebied (Deelgebieden 3, 4 en 5)



Horecaplein

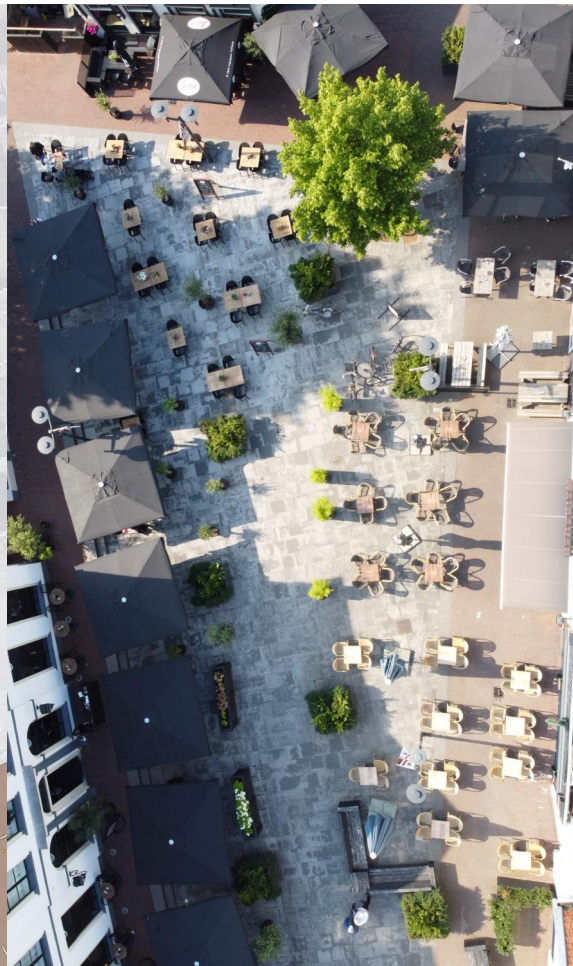

Horecaplein met indeling terrassen
en obstakelvrije calamiteitenroute



De indeling van de terrassen is tot stand gekomen in samenwerking met de horecaondernemers aan het plein





Ontwerpelementen

Kernwinkelgebied (Deelgebieden 3, 4 en 5)



De draf

De draf is een tweekt beweging (twee tempi). Het paard beweegt zich voorwaarts door het afwisselend neerzetten van het diagonale benenpaar (linksvoor met rechtsachter en omgekeerd) met daartussen een zweefmoment. De draf is actief en regelmatig in de beenzetting en moet zonder aarzeling beginnen. In draf onderscheiden we de volgende variaties: arbeidsdraf, middendraf, uitgestrekte draf en de verzamelde draf.

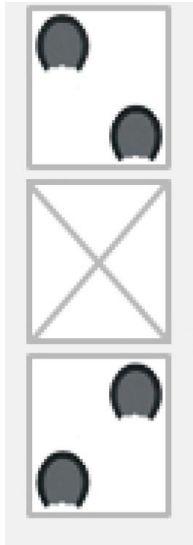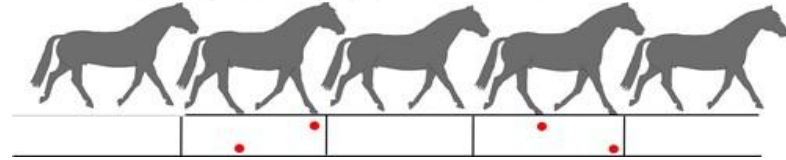

+



+



=





Blesdijke
De Blesse
Langelille
Nijeholtpade
Nijelamer
Noordwolde
Oldeholtwolde
Oldetrijne
Peperga
Slijkenburg
Spanga
Ter Idzard
Wolvega

Boijl
De Hoeve
Munnekeburen
Nijeholtwolde
Nijetrijne
Oldeholtpade
Oldelamer
Oosterstreek
Scherpenzeel
Sonnega
Steggerda
Vinkega
Zandhuizen

+



=

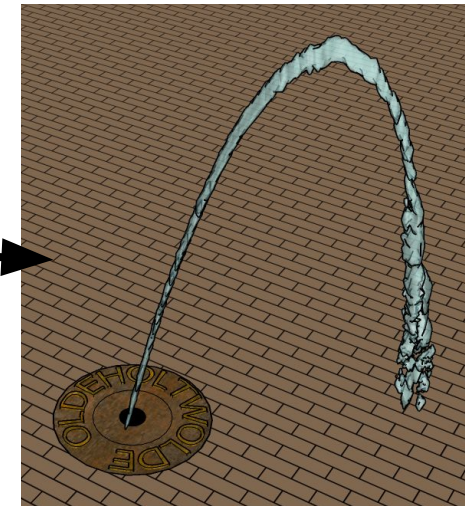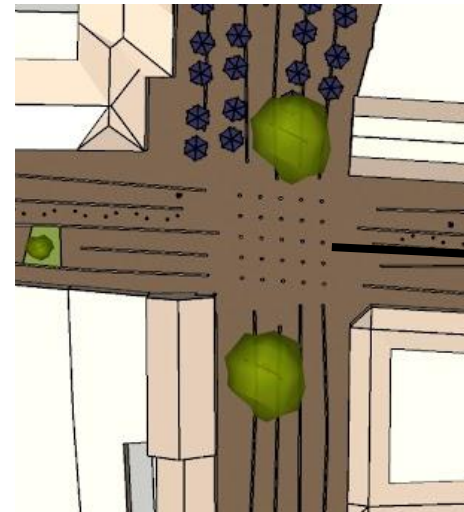








Acht-Pilarenplein

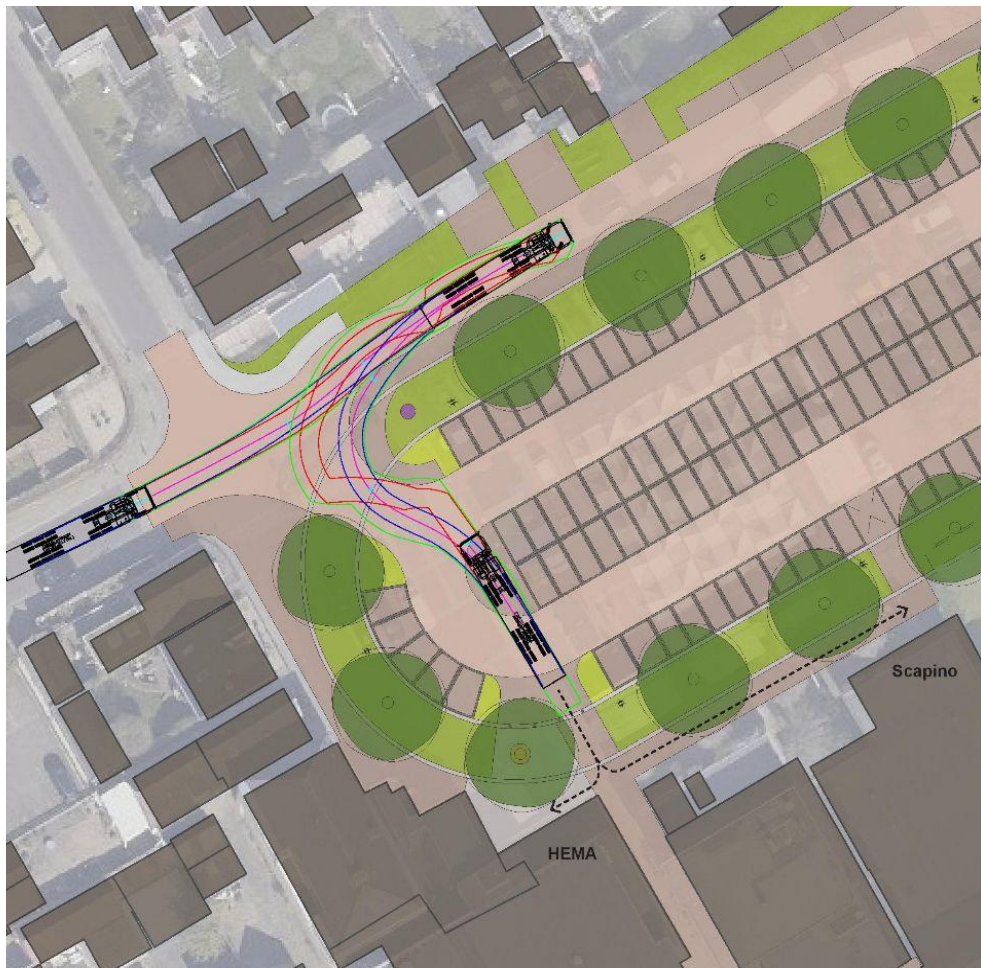

Markt



Inrichting openbare ruimte

Uniformiteit in kleur, sfeer



Inspiratie excursie bezoek De Jouwer.

- eenduidigheid in kleur stenen
- warme gemêleerde kleur stenen
- gebakken stenen
- terughoudend met reclame uitingen op straat.
- eenduidigheid in kleuren van toegepaste inrichtingselementen




Basiskleur overige deelgebieden



Basiskleur deelgebied 6

Inrichting openbare ruimte

Uniformiteit in kleur, sfeer

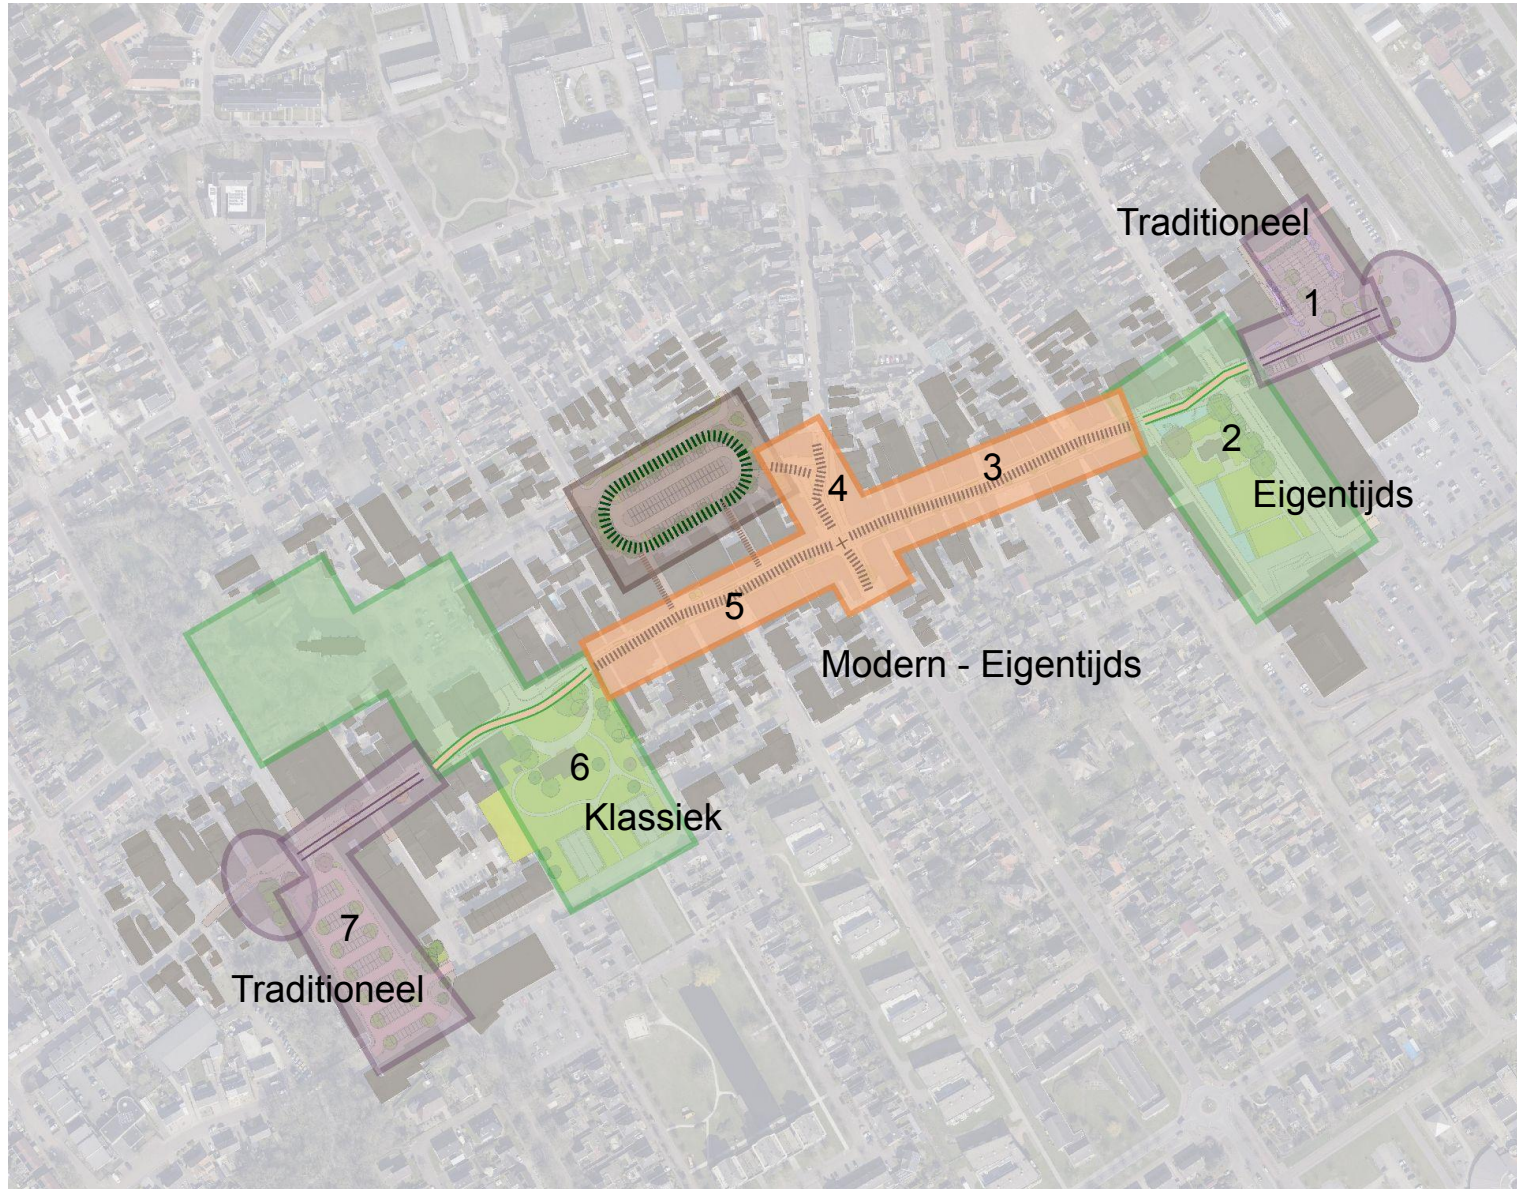

1+7 Hergebruik materialen:

- mix van gebakken klinkers en granietkeitjes.
- Nieuwe hoogwaardige basis inrichtingselementen en verlichting. Zitten op randen.

2 Verhardingsmaterialen en inrichtingselementen als in bestaand Griffioenpark.

Hergebruik materialen:

- gele gebakken stenen in rijbanen.
- Hergebruik van de zitbankjes centrum.

3+4+5 Kernwinkelgebied:

- Hoogwaardige tegelformaten en nieuwe gebakken klinker.
- Nieuwe hoogwaardige basis inrichtingselementen.
- Zitten op randen.

6 Hergebruik materialen:

- granieten keitjes, gele gebakken klinkers,
- Haagse Kap met LED
- klassieke afzetpaal.
- nieuwe parkbankjes

Inrichting openbare ruimte

nieuwe boomsoorten per deelgebied

Verschillende boomsoorten:

- minder kaalslag bij boomziekte
- biodiversiteit
- verschil per sfeergebied
- verschillen in grootte, vorm en kleur (herfst), deels wintergroen



Supermarkten tot 21:00 open

Winkels tot 18:00 +
koopavond tot 21:00

Bibliotheek tot 18:00

Dag- avondhoreca tot 21:00 en
23:00

Nachthoreca tot 03:00

Weekmarkt, Koningsdag,
evenementen, ..



Aanlichten historische gebouwen en (monumentale) bomen. Centrumplein, stegen (routering P) en bijzondere objecten (kunst, fontein, poort/ entree).

Inrichting openbare ruimte

hergebruik aanwezige masten, alleen KWG nieuw

Acht-pilarenplein: lichtmasten in 'drafbaan'

- Optie: Nismo op 5 meter mast rondom plein
- Optie: 'Gimmick' 8 hoge masten custom-made (bijvoorbeeld: zweep (mast) met ruitercaps (armatuur))
- Optie: 8 standaard hoge lichtmasten met bijpassend armatuur

Aantal en hoogte van de armaturen per mast moet blijken uit lichtberekening en ambitie lichtniveau midden op pleinruimte



CityCharm

Nismo



Conische mast (4m)
Ral 2900 Sablé

Haagse Kap

CityCharm



Bestaande nieuwe
lichtmasten hergebruiken



Bestaande mast
Ral 6009
Ombouwen naar LED
Zigzag-opstelling

Gemeente Weststellingwerf
Centrumgebied Wolvega

Visiekaart
Inrichting Openbare Ruimte

05 september 2022 - Schaal 1:1000



H K B collectief voor
stedenbouw & landschapontwerp



Principe doorsnede aanloopstraat Oost deelgebied (1)



Plantenbakken met prairie-beplanting
Gepoedercoat RAL 2900.
Zitting gelamineerd hout FSC

Rijloper en voetzone in een steen
Gebakken DF klinker Oud Hollandse mix (hergebruik)
Molgoot in granieten keitjes (hergebruik)
Keper in rijbaan, halfsteens in voetzone

Verlichting
Armatuur n.t.b. RAL 2900
Mast conische RAL 2900
Langs waterpartij



Principe doorsnede Griffioenpark deelgebied (2)



Bankje uit kernwinkelgebied hergebruiken
Zitting hout transparant lakken of
Onderstel in RAL 2900

Rijloper en voetzone
Gebakken DF klinker mix geel/oker (hergebruik)
Keper in rijbaan, Halfsteen in voetzone

Griffioenpark
Tegelformaten conform gemeentehuis
Brede granieten banden en randen



Principe doorsnede

winkelstraat deelgebied kernwinkelgebied (3, 4, en 5)

Bestaande boom in groene spiegel (Oost)

Nieuwe boom in groene spiegel (West)
Smal opgaand, transparante kroon, 2e
grote, herfstkleur
Boomspiegels vaste planten
Eenzijdig in straat

Verlichting
Armatuur n.t.b. RAL 2900
Mast conische RAL 2900
Eenzijdig in straat

Plantenbakken met prairie-beplanting
Gepoedercoat RAL 2900.
Zitting gelamineerd hout FSC

Rijloper en voetzone
Gebakken genuanceerde DF klinker (nieuw in aanschaf)
Kleur: bruinzwart warme kleur, geen Oud Hollandse mix

Sporen/ banen
Tegelformaat met natuurlijke toplaag 200x400 mm
Beton met toplaag van natuursteengranulaat
Kleur: warm grijsbruin



P

Principe doorsnede Lindenoord (6)

Park aanvullen met diverse soorten parkbomen
Solitair en in kleine boomgroepjes
Sierheesters in groepjes: bijv. Rhododendron



Parkbankjes
Gepoedercoat RAL 6009.

Rijloper en voetzone
Gebakken DF klinker mix geel/oker (hergebruik)
Keper in rijbaan, Halfsteen in voetzone

Verlichting
Haagse kap + mast RAL 6009 (hergebruik)
Zigzag-opstelling

P

Principe doorsnede

aanloopstraat deelgebied entree West (7)

Solitaire bomen in straat in kleine spiegel (halfverharding of rooster) met boombank

Transparante kroon 2e grote, Herfstkleur rood/bruin/oranje



Boombanken
Onderstel in RAL 2900.
Zitting ongelakt hout FSC

Rijloper en voetzone in een steen
Gebakken DF klinker Oud Hollandse mix (hergebruik)
Molgoot in granieten keitjes (hergebruik)
Keper in rijbaan, halfsteens in voetzone

Verlichting
Armatuur n.t.b. RAL 2900
Mast conische RAL 2900
Eenzijdig in straat