



aan deze tekening kunnen geen rechten worden ontleend

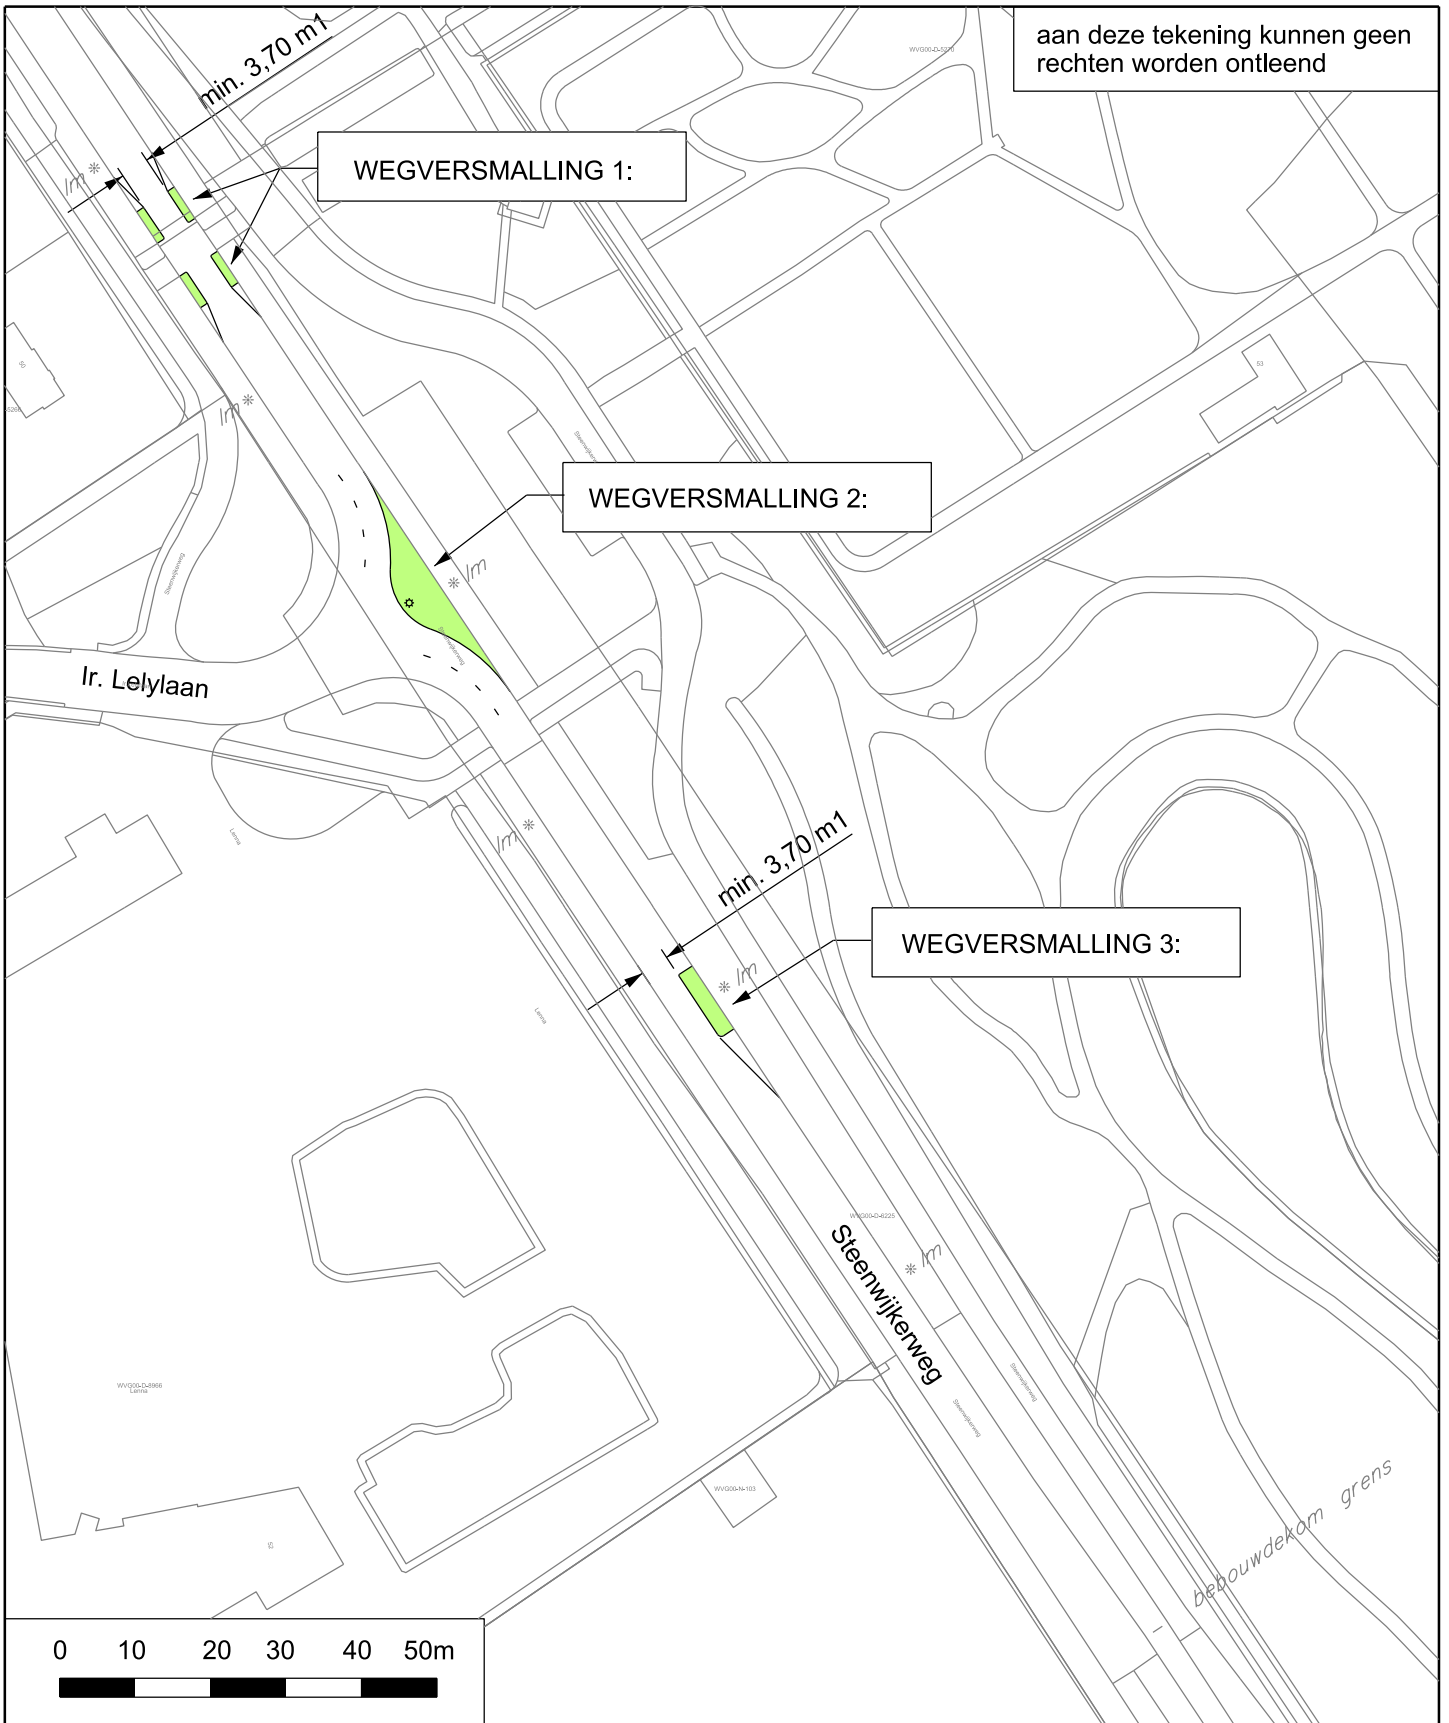

Project :	<b>Verkeersmaatregelen Steenwijkerweg te Wolvega</b>	Gemeente Weststellingwerf Griffioenpark 1 8471 KR Wolvega Telefoon: 0561-691234 Fax: 0561-613606
Onderdeel :		

 gemeente <b>Weststellingwerf</b>	Bestek :	Datum : 08-11-2021	Blad in bladen
	Schaal : 1 : 1000	Gewijz :	Formaat : <b>A4</b>
	Getek :	Gewijz :	Tekening nr.
	Gecontr :	Gewijz :	