



Movement for every heartbeat

Huidige situatie

Gegeven maten zijn: **Buitenkant betonband!**

Maatvoering cunetten is dus incl. betonband/kantopsluiting

Speelplek Populierenlaan

Enter

Project: 7468 BK

Land: NL

Sales: CK

Ontwerp: EP

Datum: 06-05-2025

Versie: 1.2

Nieuwenkampsmaten 12
7472 DE Goor

info@lappset.nl
www.lappset.nl

Tel. 0547-289410


© Lappset Nederland

Papierformaat

A3

Tekenschaal

1:200

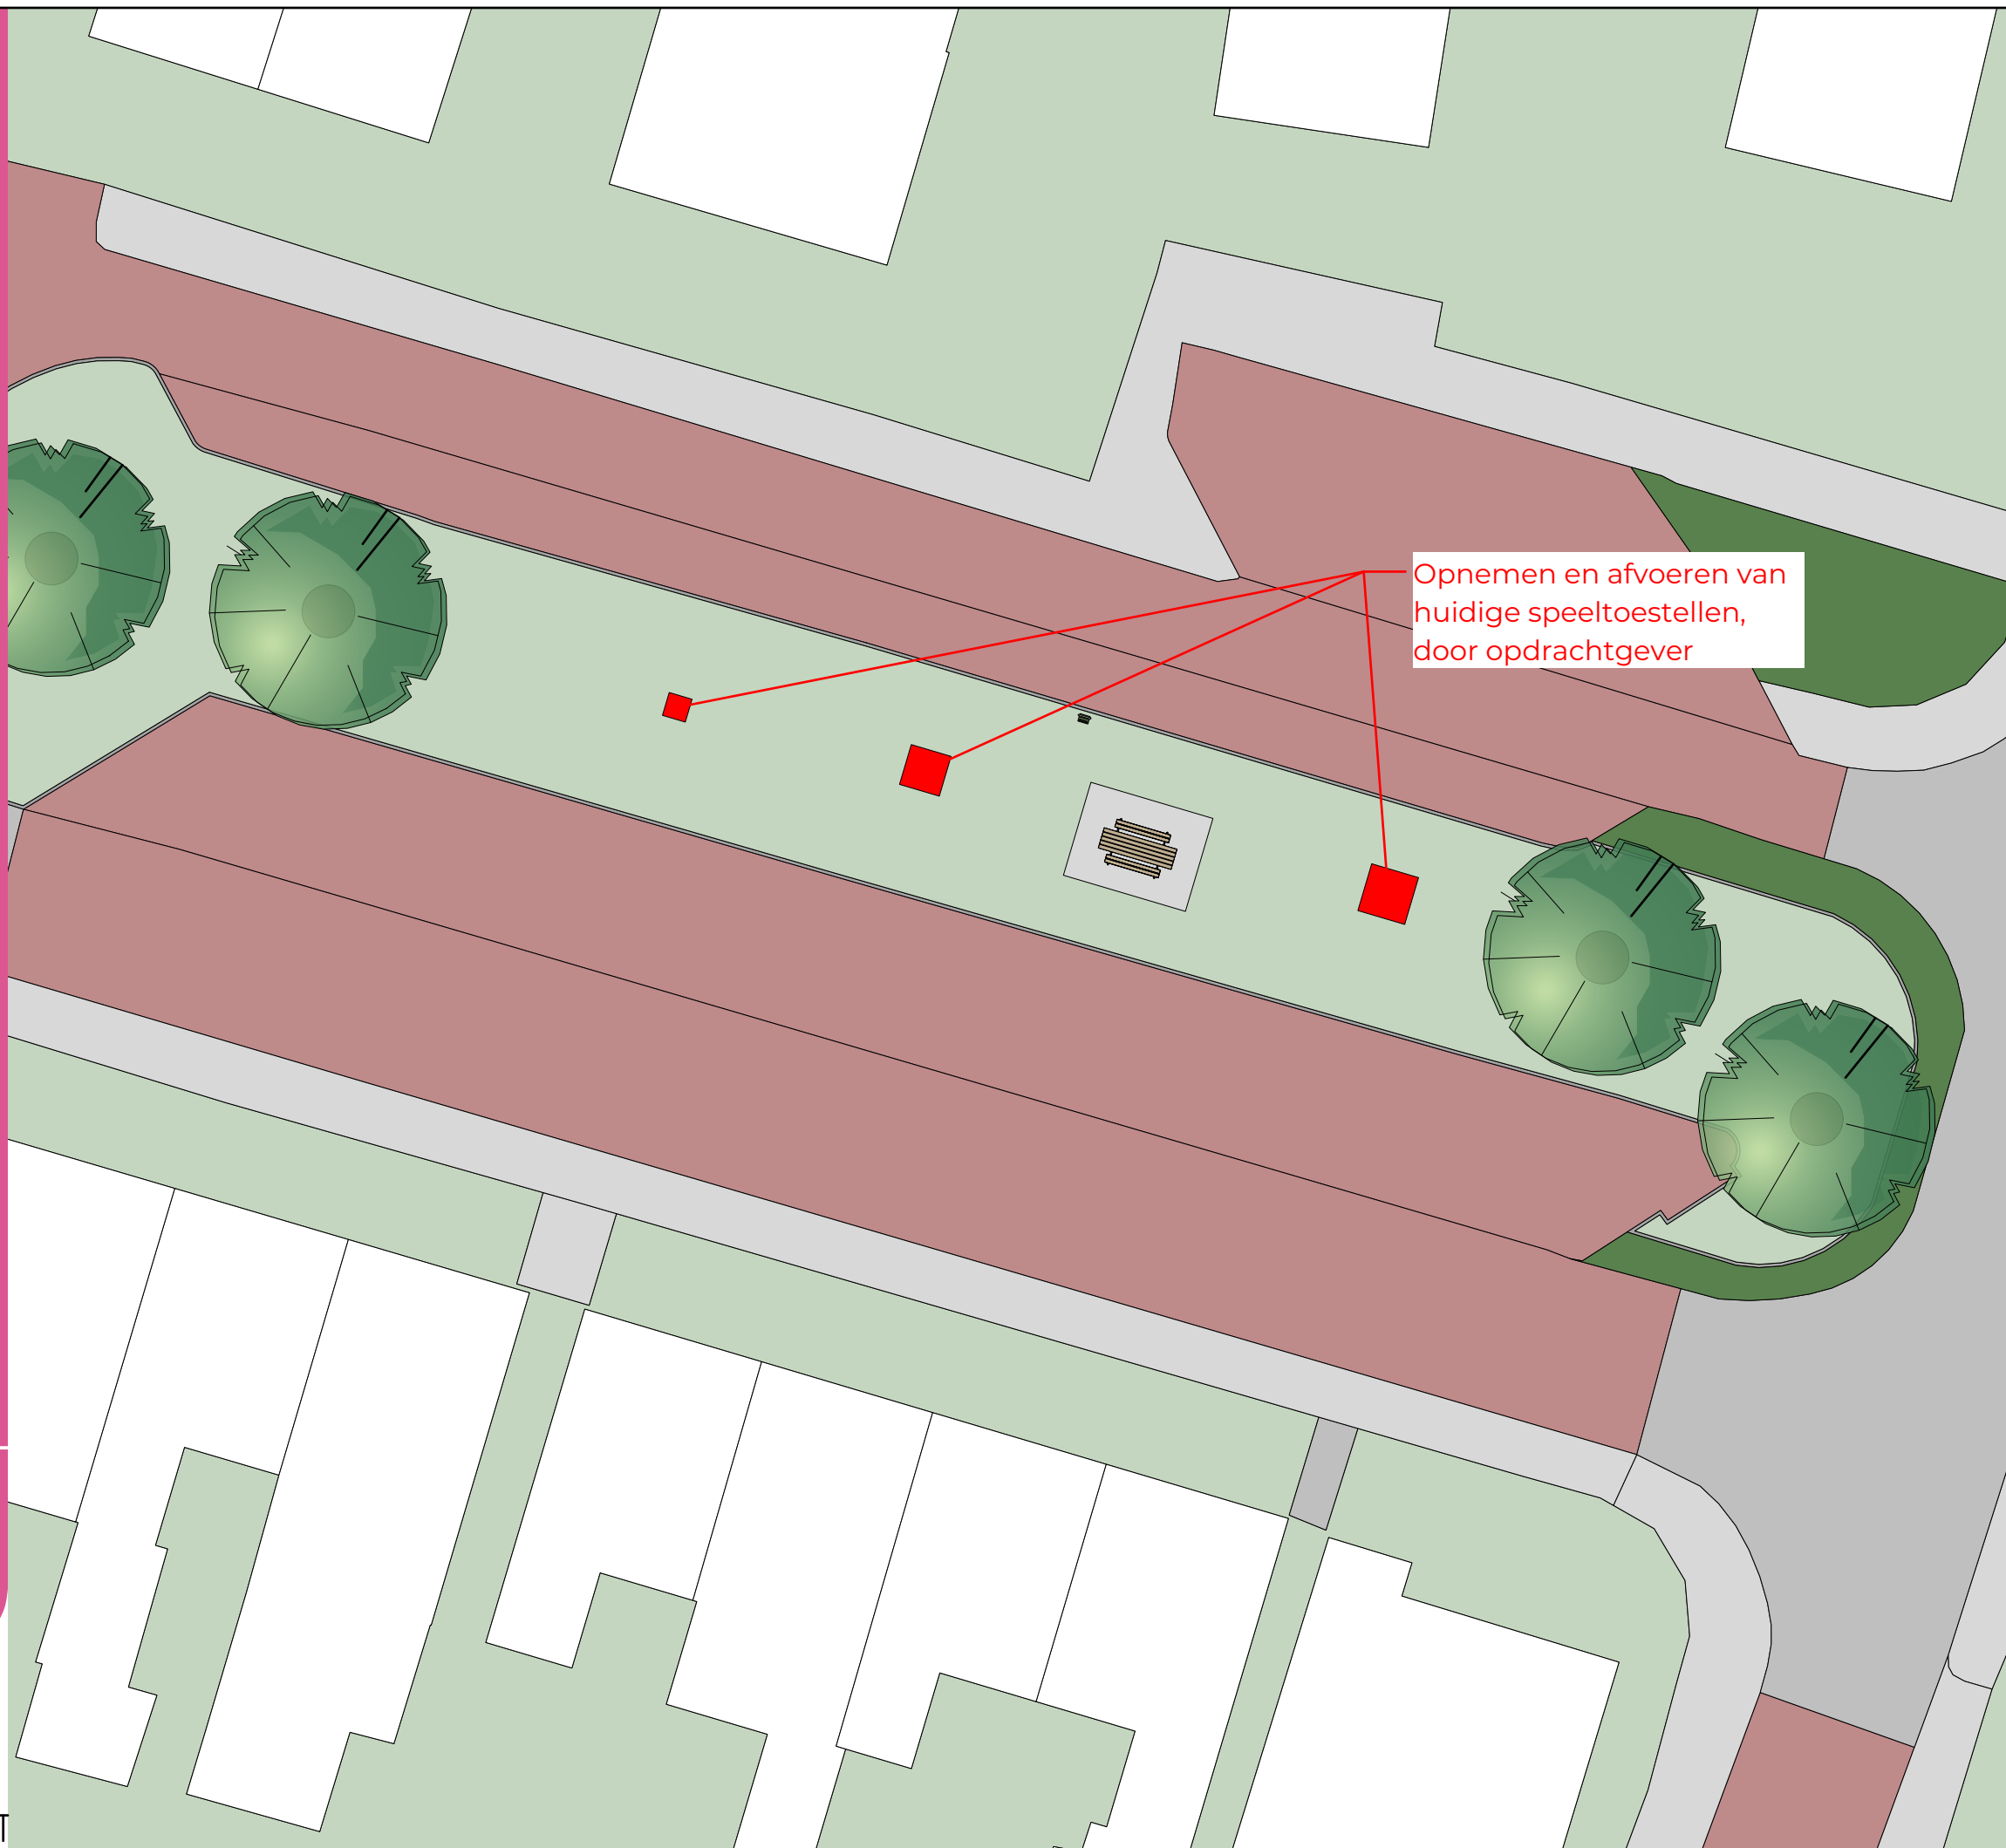

Opnemen en afvoeren van
huidige speeltoestellen,
door opdrachtgever

Afmetingen van de beschikbare ruimte zijn afgeleid van: PDOK/GIS-Import

Ontwerp

Gegeven maten zijn: **Buitenkant betonband!**

Maatvoering cunetten is dus incl. betonband/kantopsluiting

Speelplek Populierenlaan

Enter

Project: 7468 BK

Land: NL

Sales: CK

Ontwerp: EP

Datum: 06-05-2025

Versie: 1.2

Nieuwenkampsmaten 12
7472 DE Goor

info@lappset.nl
www.lappset.nl

Tel. 0547-289410

© Lappset Nederland

Papierformaat

A3

Tekenschaal

1:200



Ontwerp Detail

Gegeven maten zijn: **Buitenkant betonband!**
Maatvoering cunetten is dus incl. betonband/kantopsluiting

Speelplek Populierenlaan

Enter

Project: 7468 BK

Land: NL

Sales: CK

Ontwerp: EP

Datum: 06-05-2025

Versie: 1.2

Nieuwenkampsmaten 12
7472 DE Goor

info@lappset.nl
www.lappset.nl

Tel. 0547-289410

© Lappset Nederland



Papierformaat

A3

Tekenschaal

1:100

