



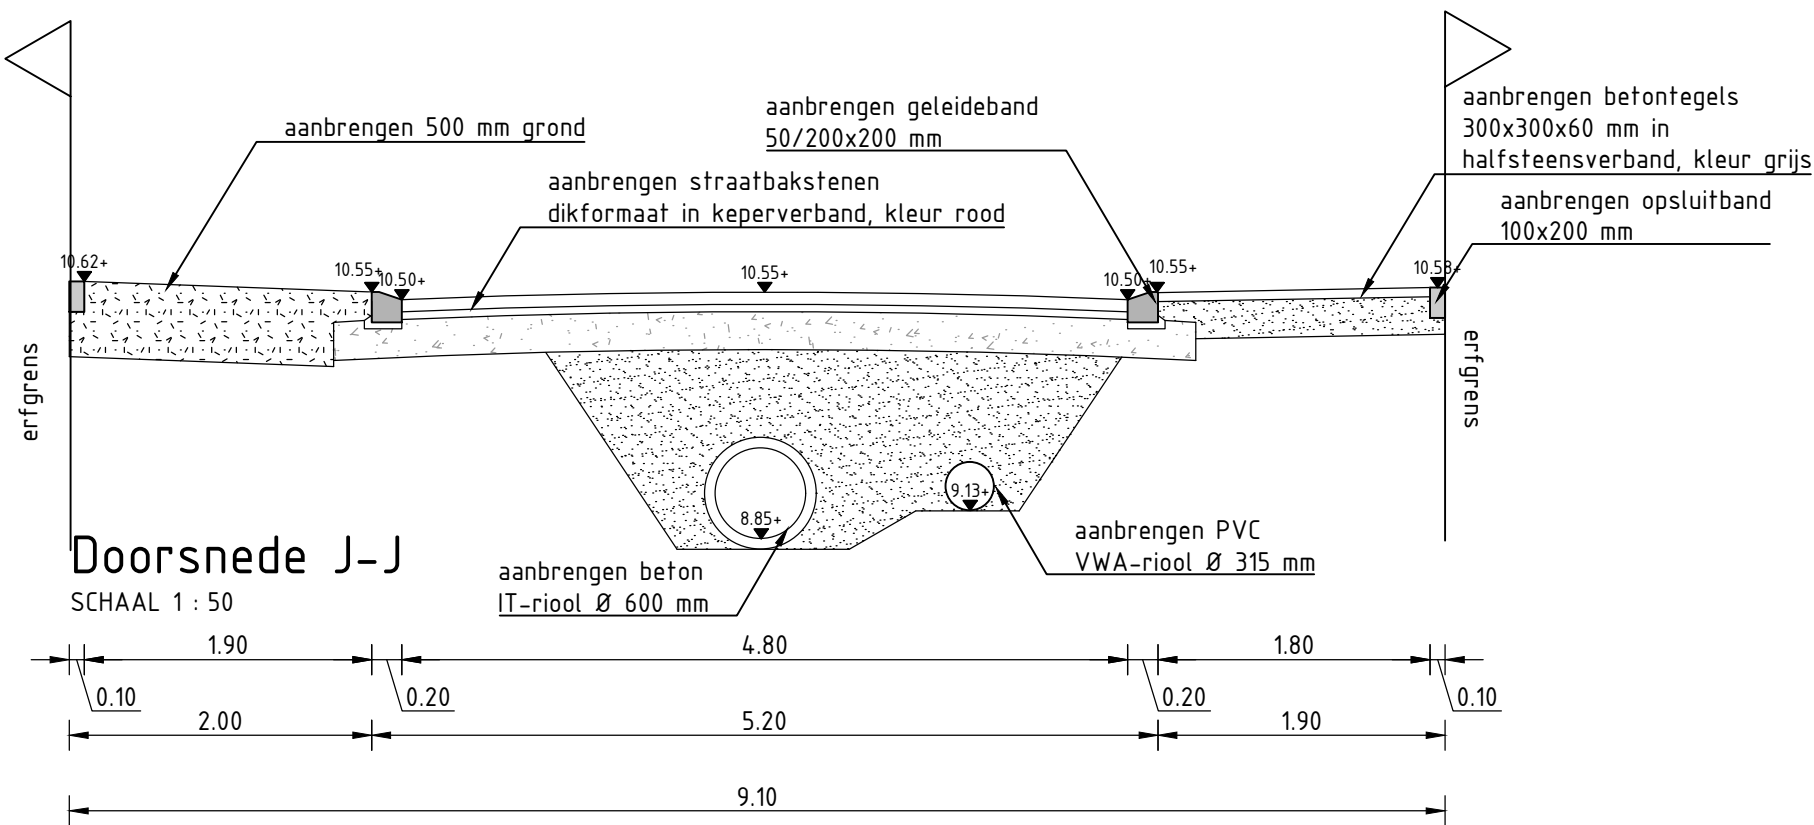

verharding
1 : 200

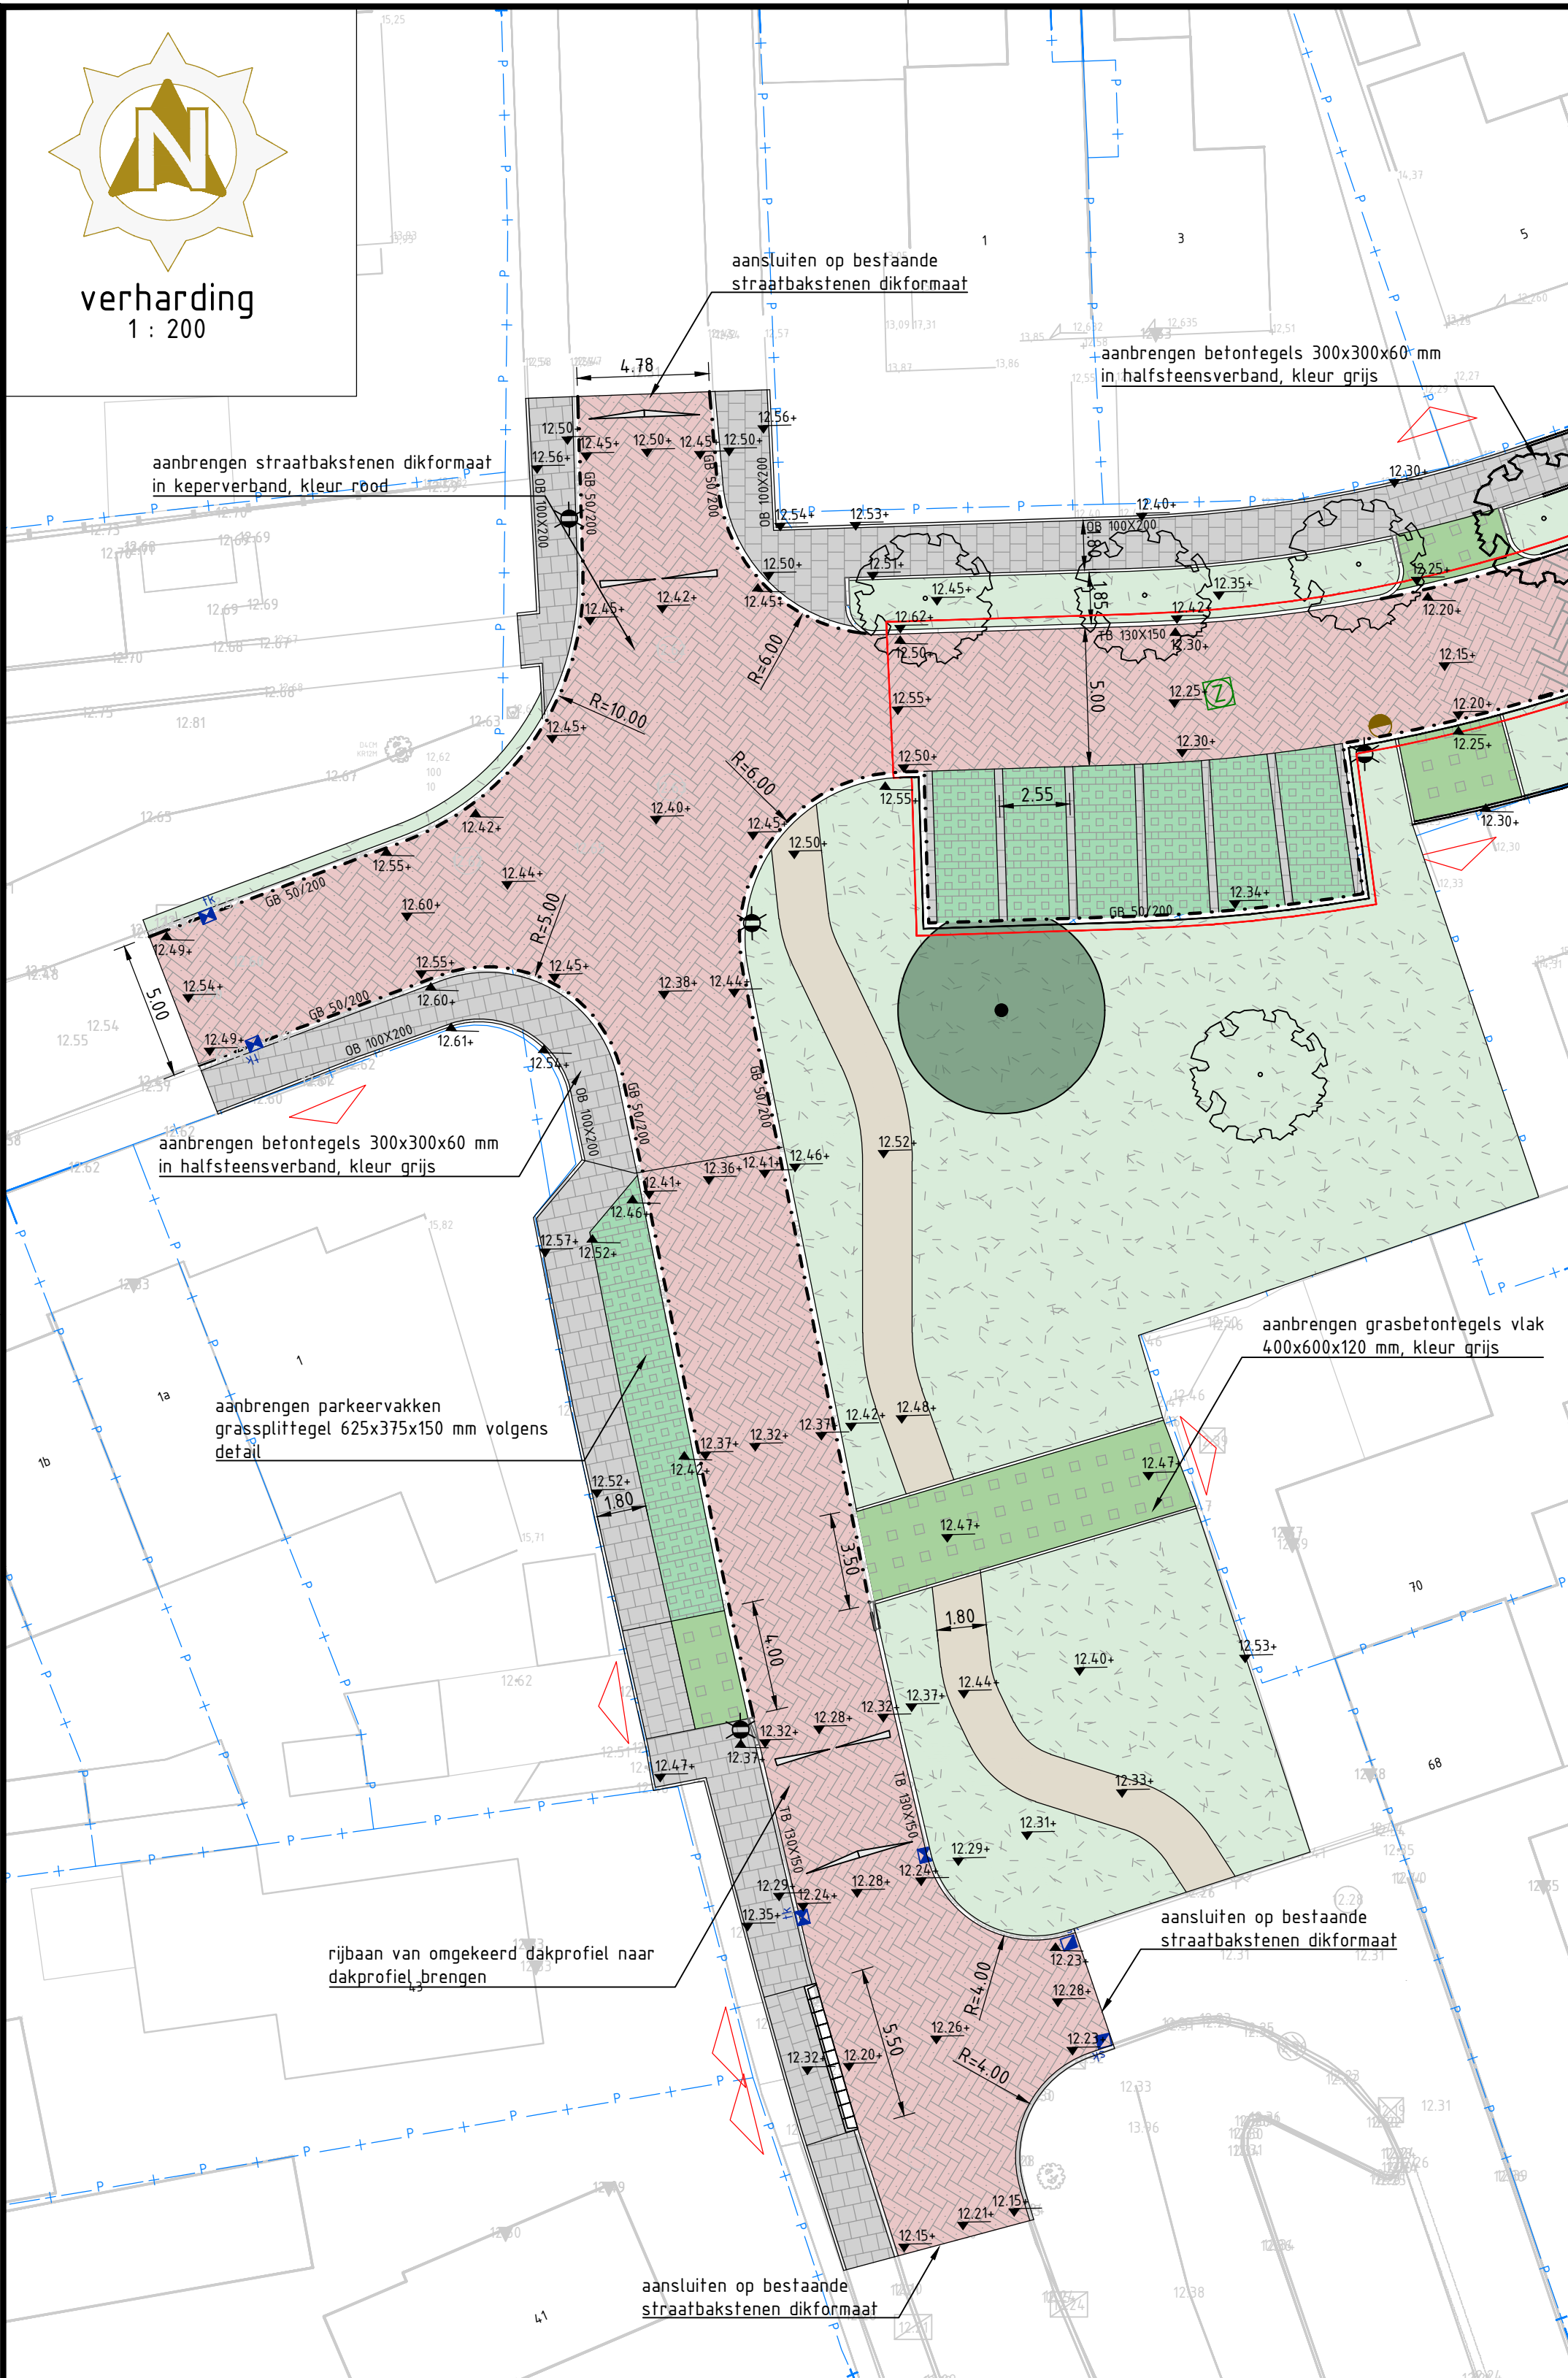

LEGENDA

- groenvoorziening
- halfverharding
- straatbakstenen dikformaat in keperverband, kleur rood
- betontegels 300x300x60 mm in halfsteensverband, kleur grijs
- grassplittetegels 625x375x150 mm, kleur grijs
- grasbetontegels vlak 400x600x100 mm, kleur grijs

- geleideband 50/200x200 mm
- geleideband 70/200x200 mm
- trottoirband 130/150x200 mm
- opsluitband 100x200 mm
- opsluitband 200x200 mm
- contourlijn menggranulaat

- nieuwe IT-put
- nieuwe VWA put
- bestaande put
- lichtmast
- drempel 80 mm hoog
- inrit element
- aanbrengen verloopband
- ontwerphoogte
- inrit
- nieuwe boom
- bestaande boom



verharding
1 : 200

