
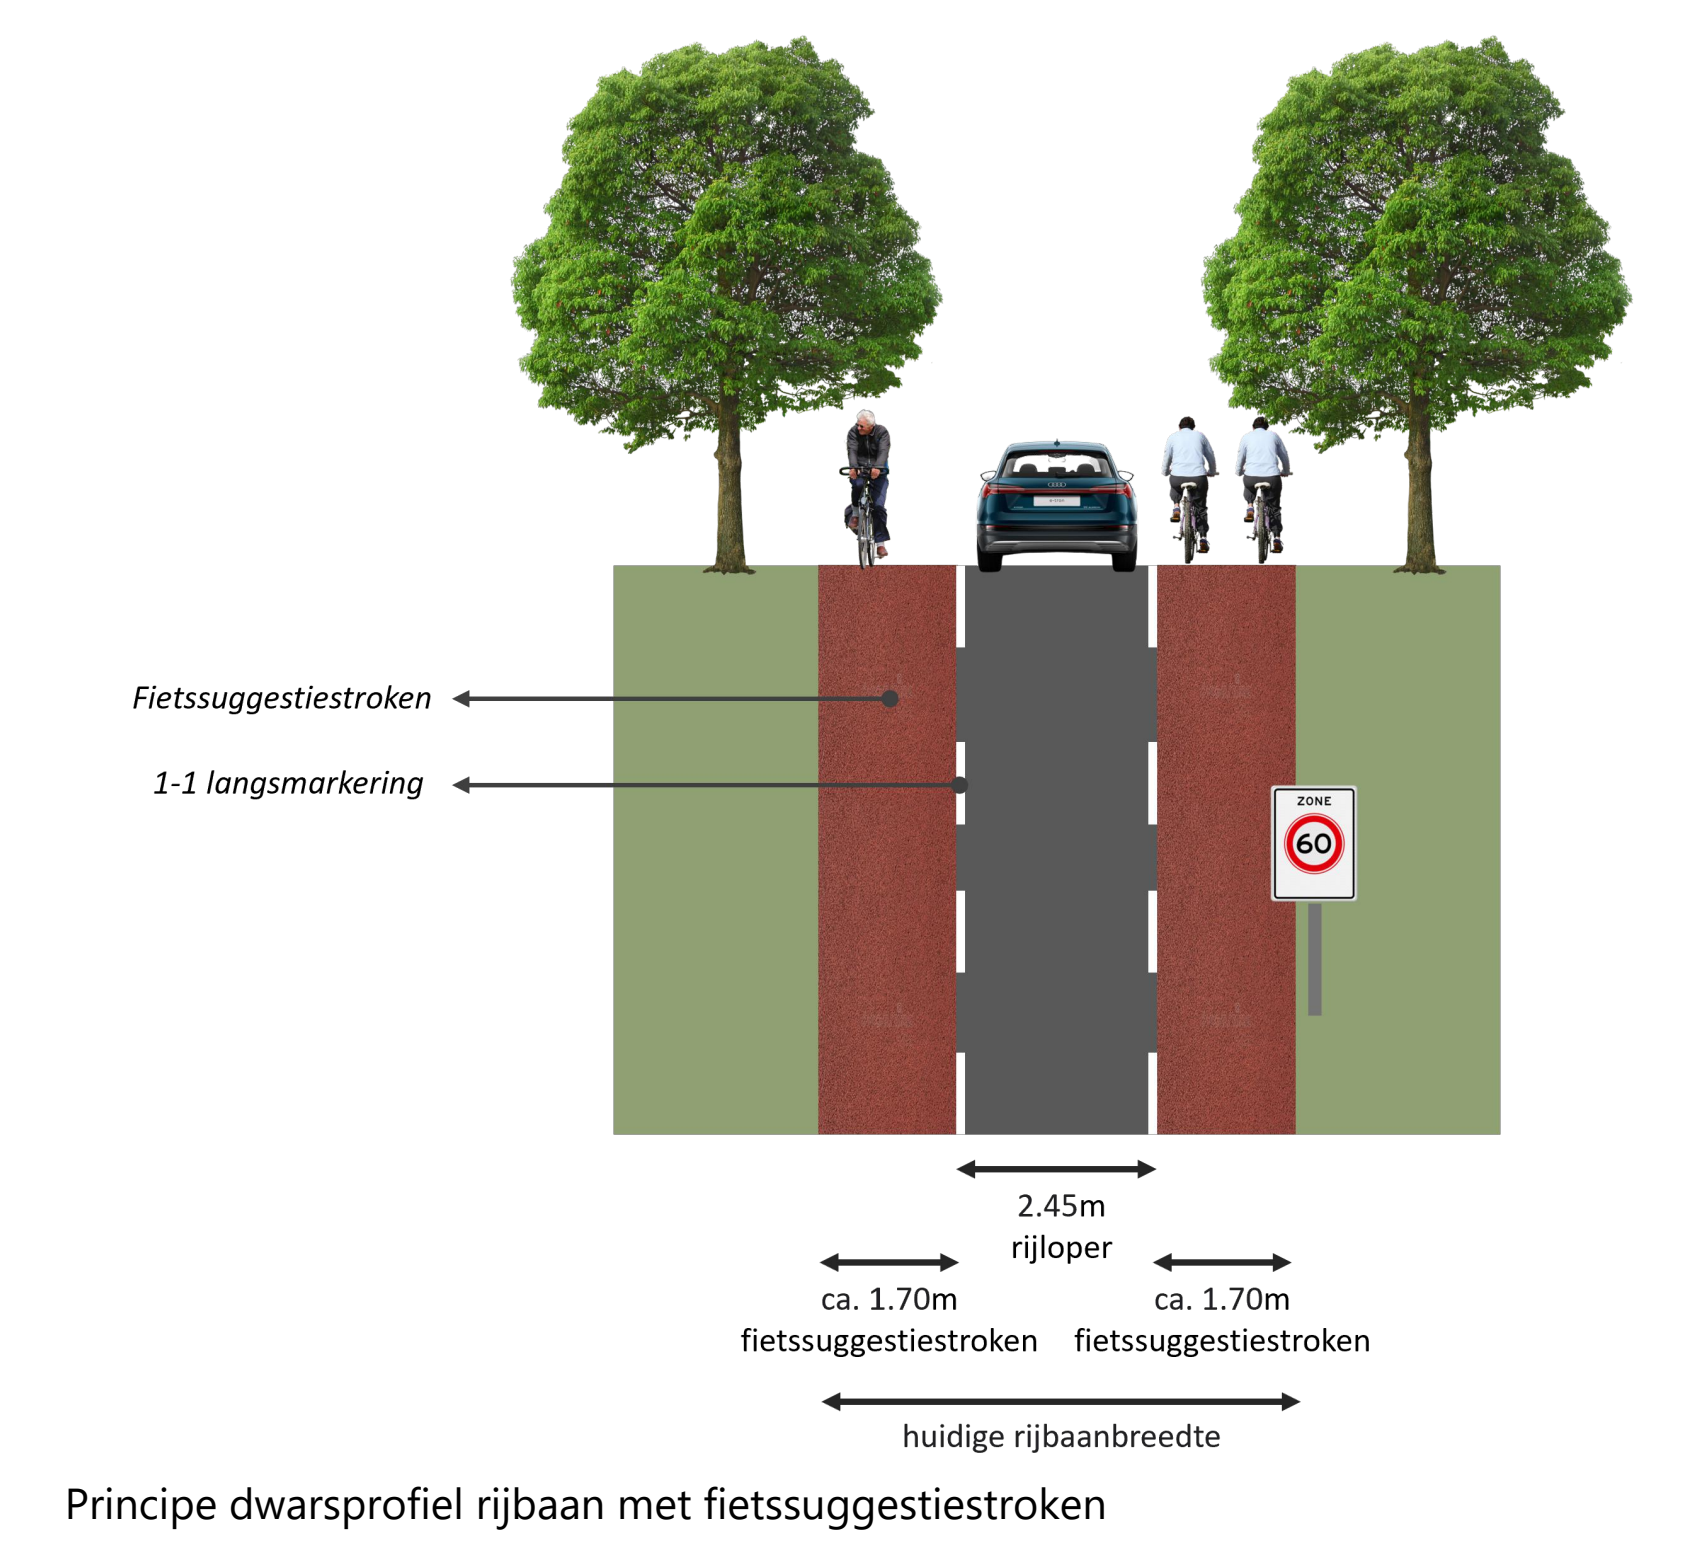
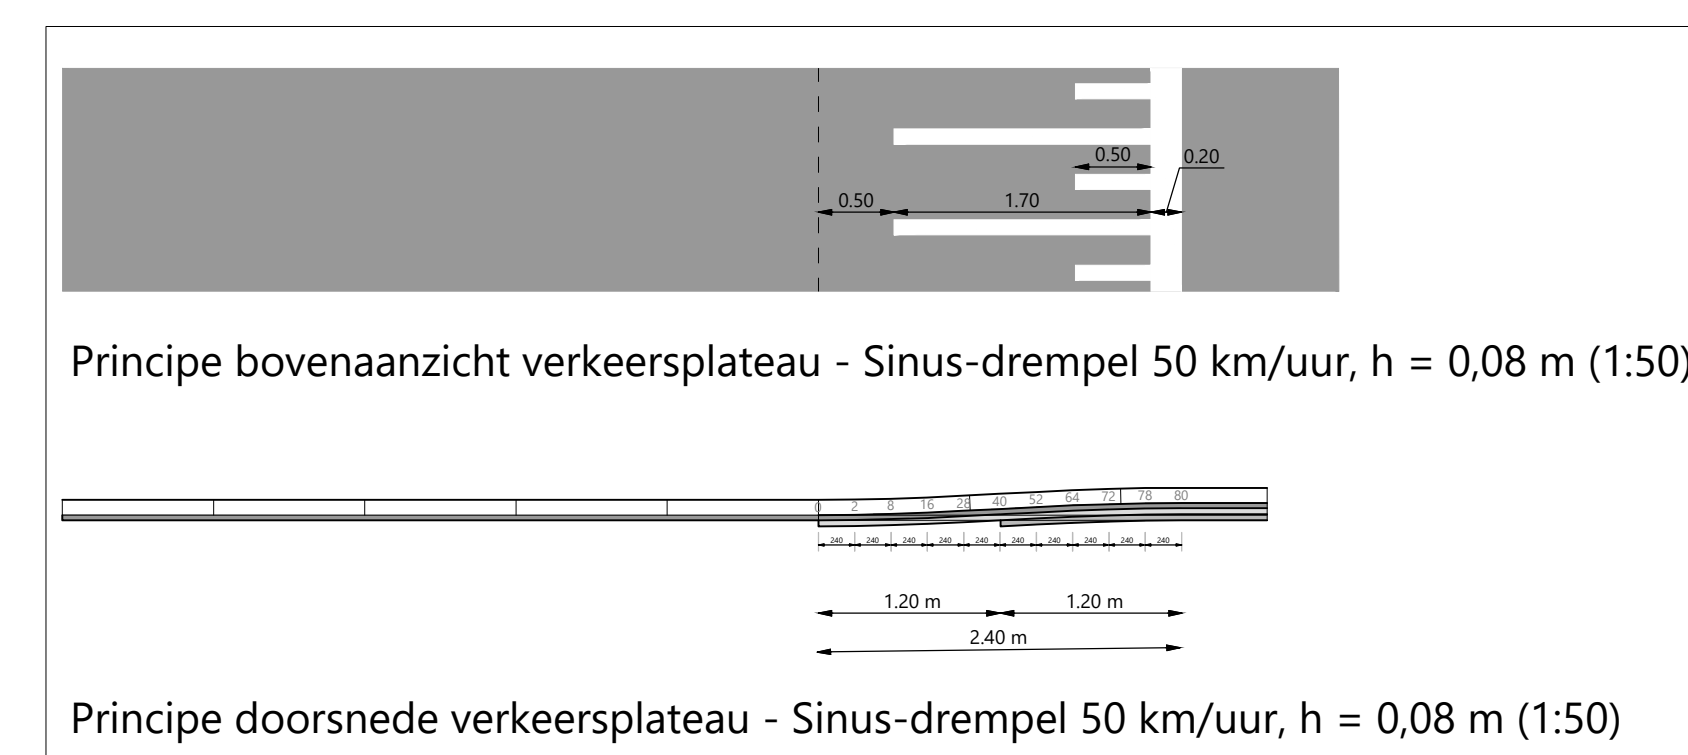
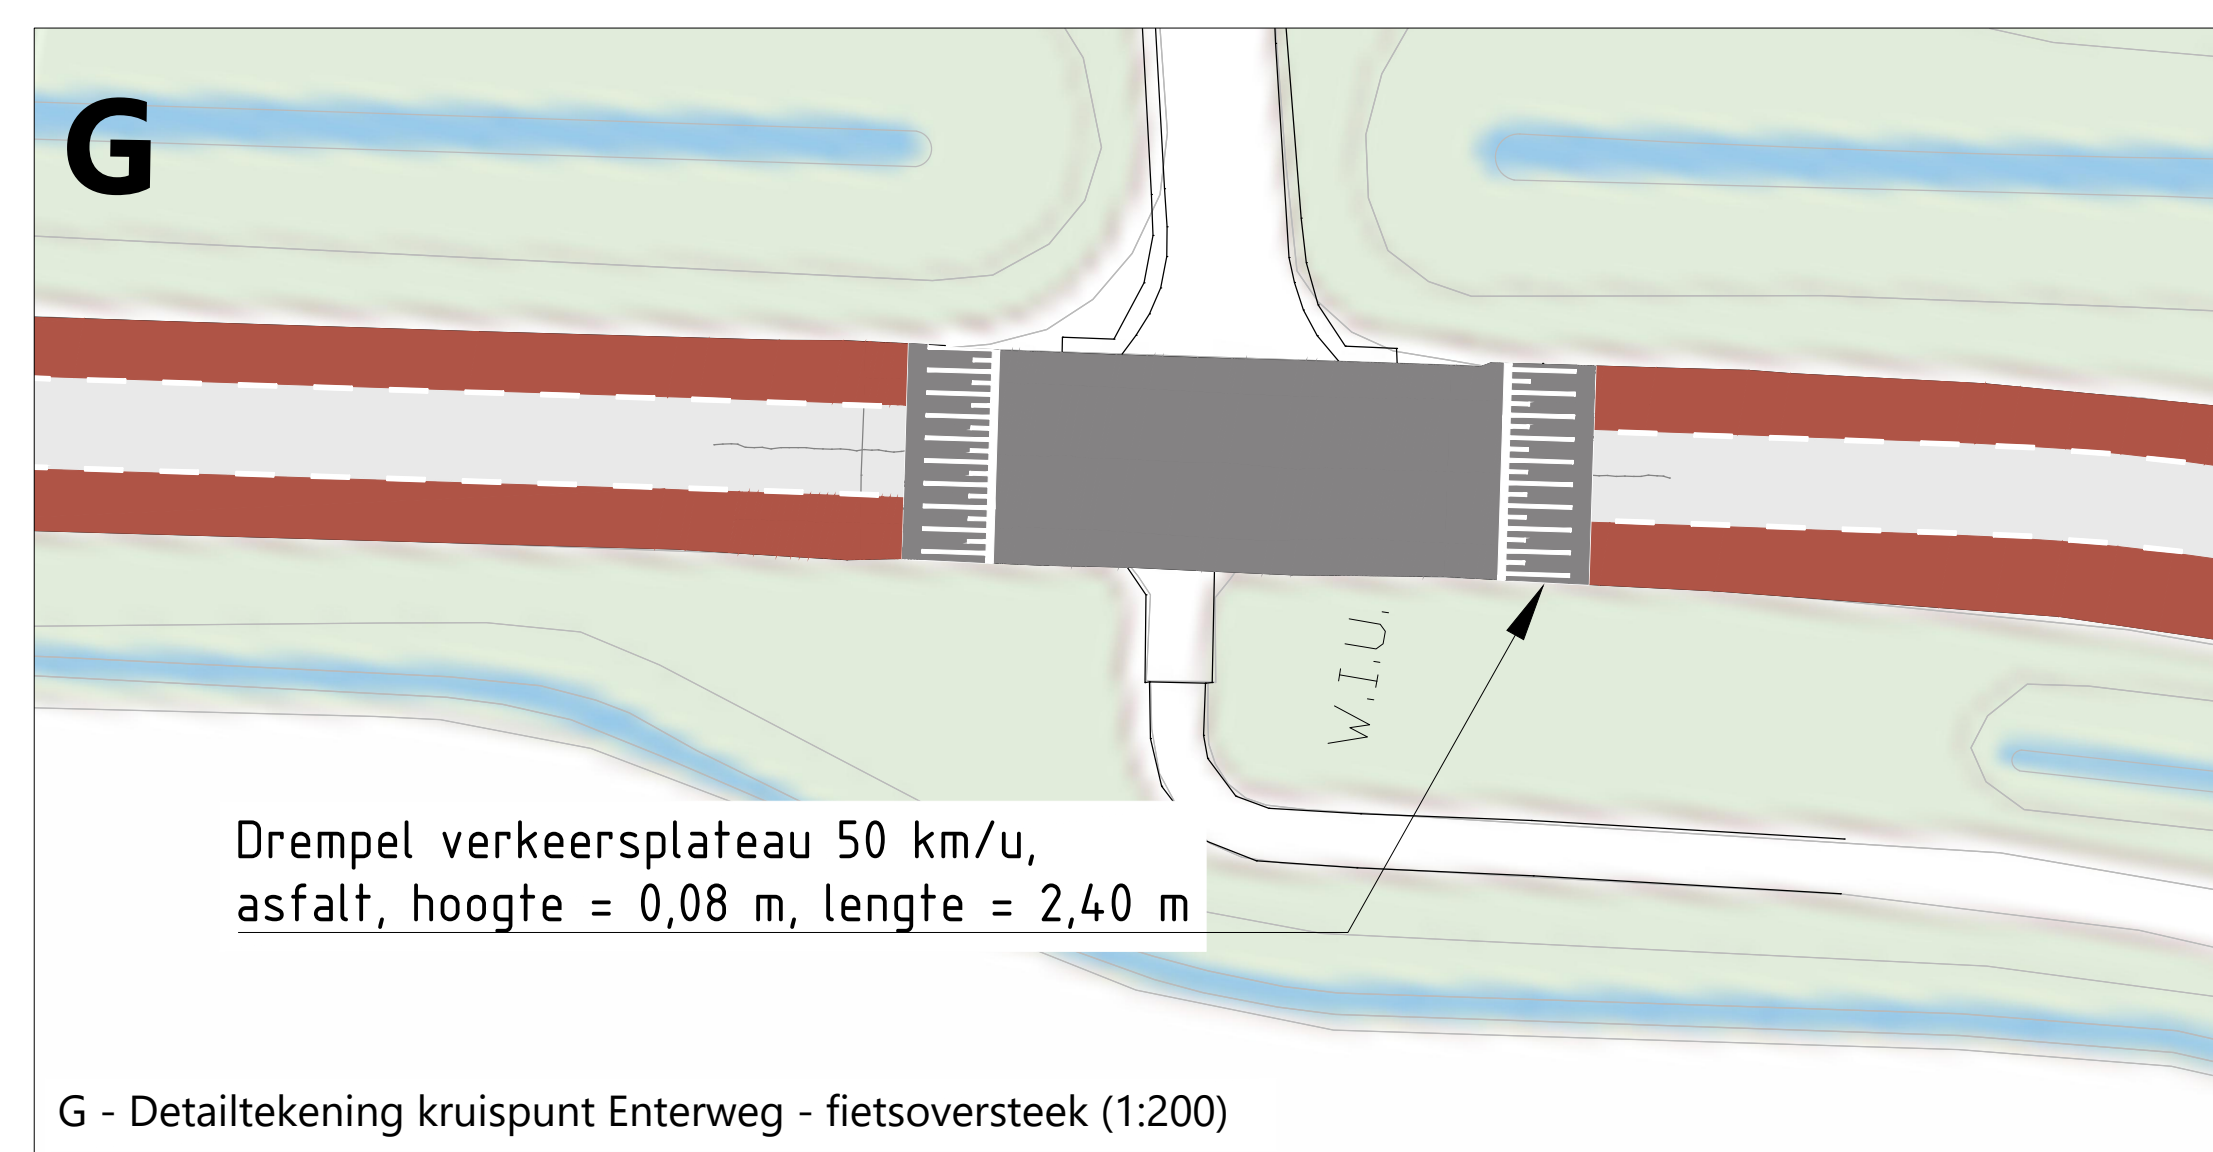
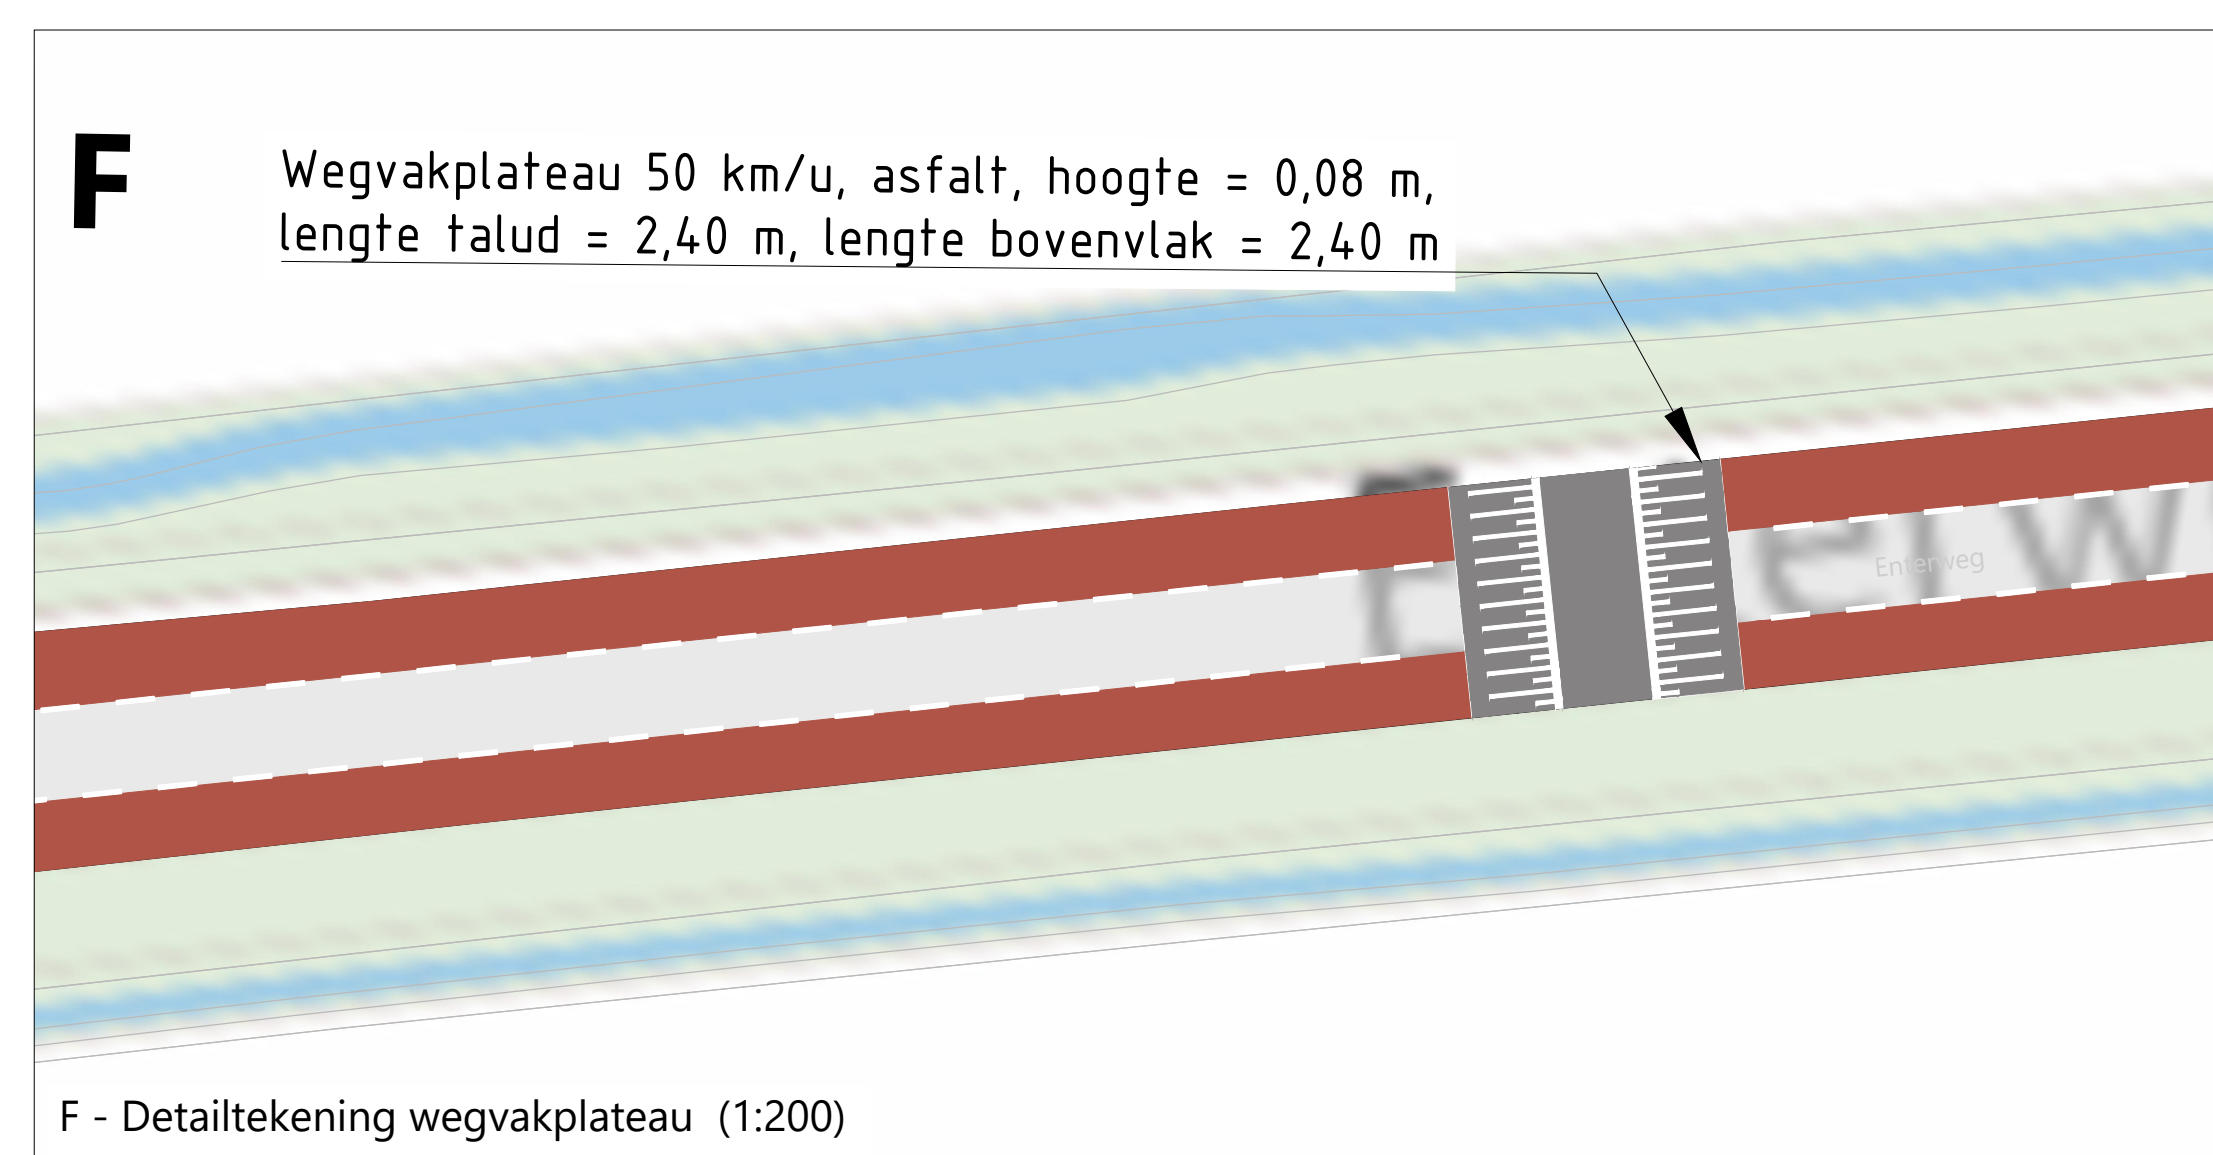
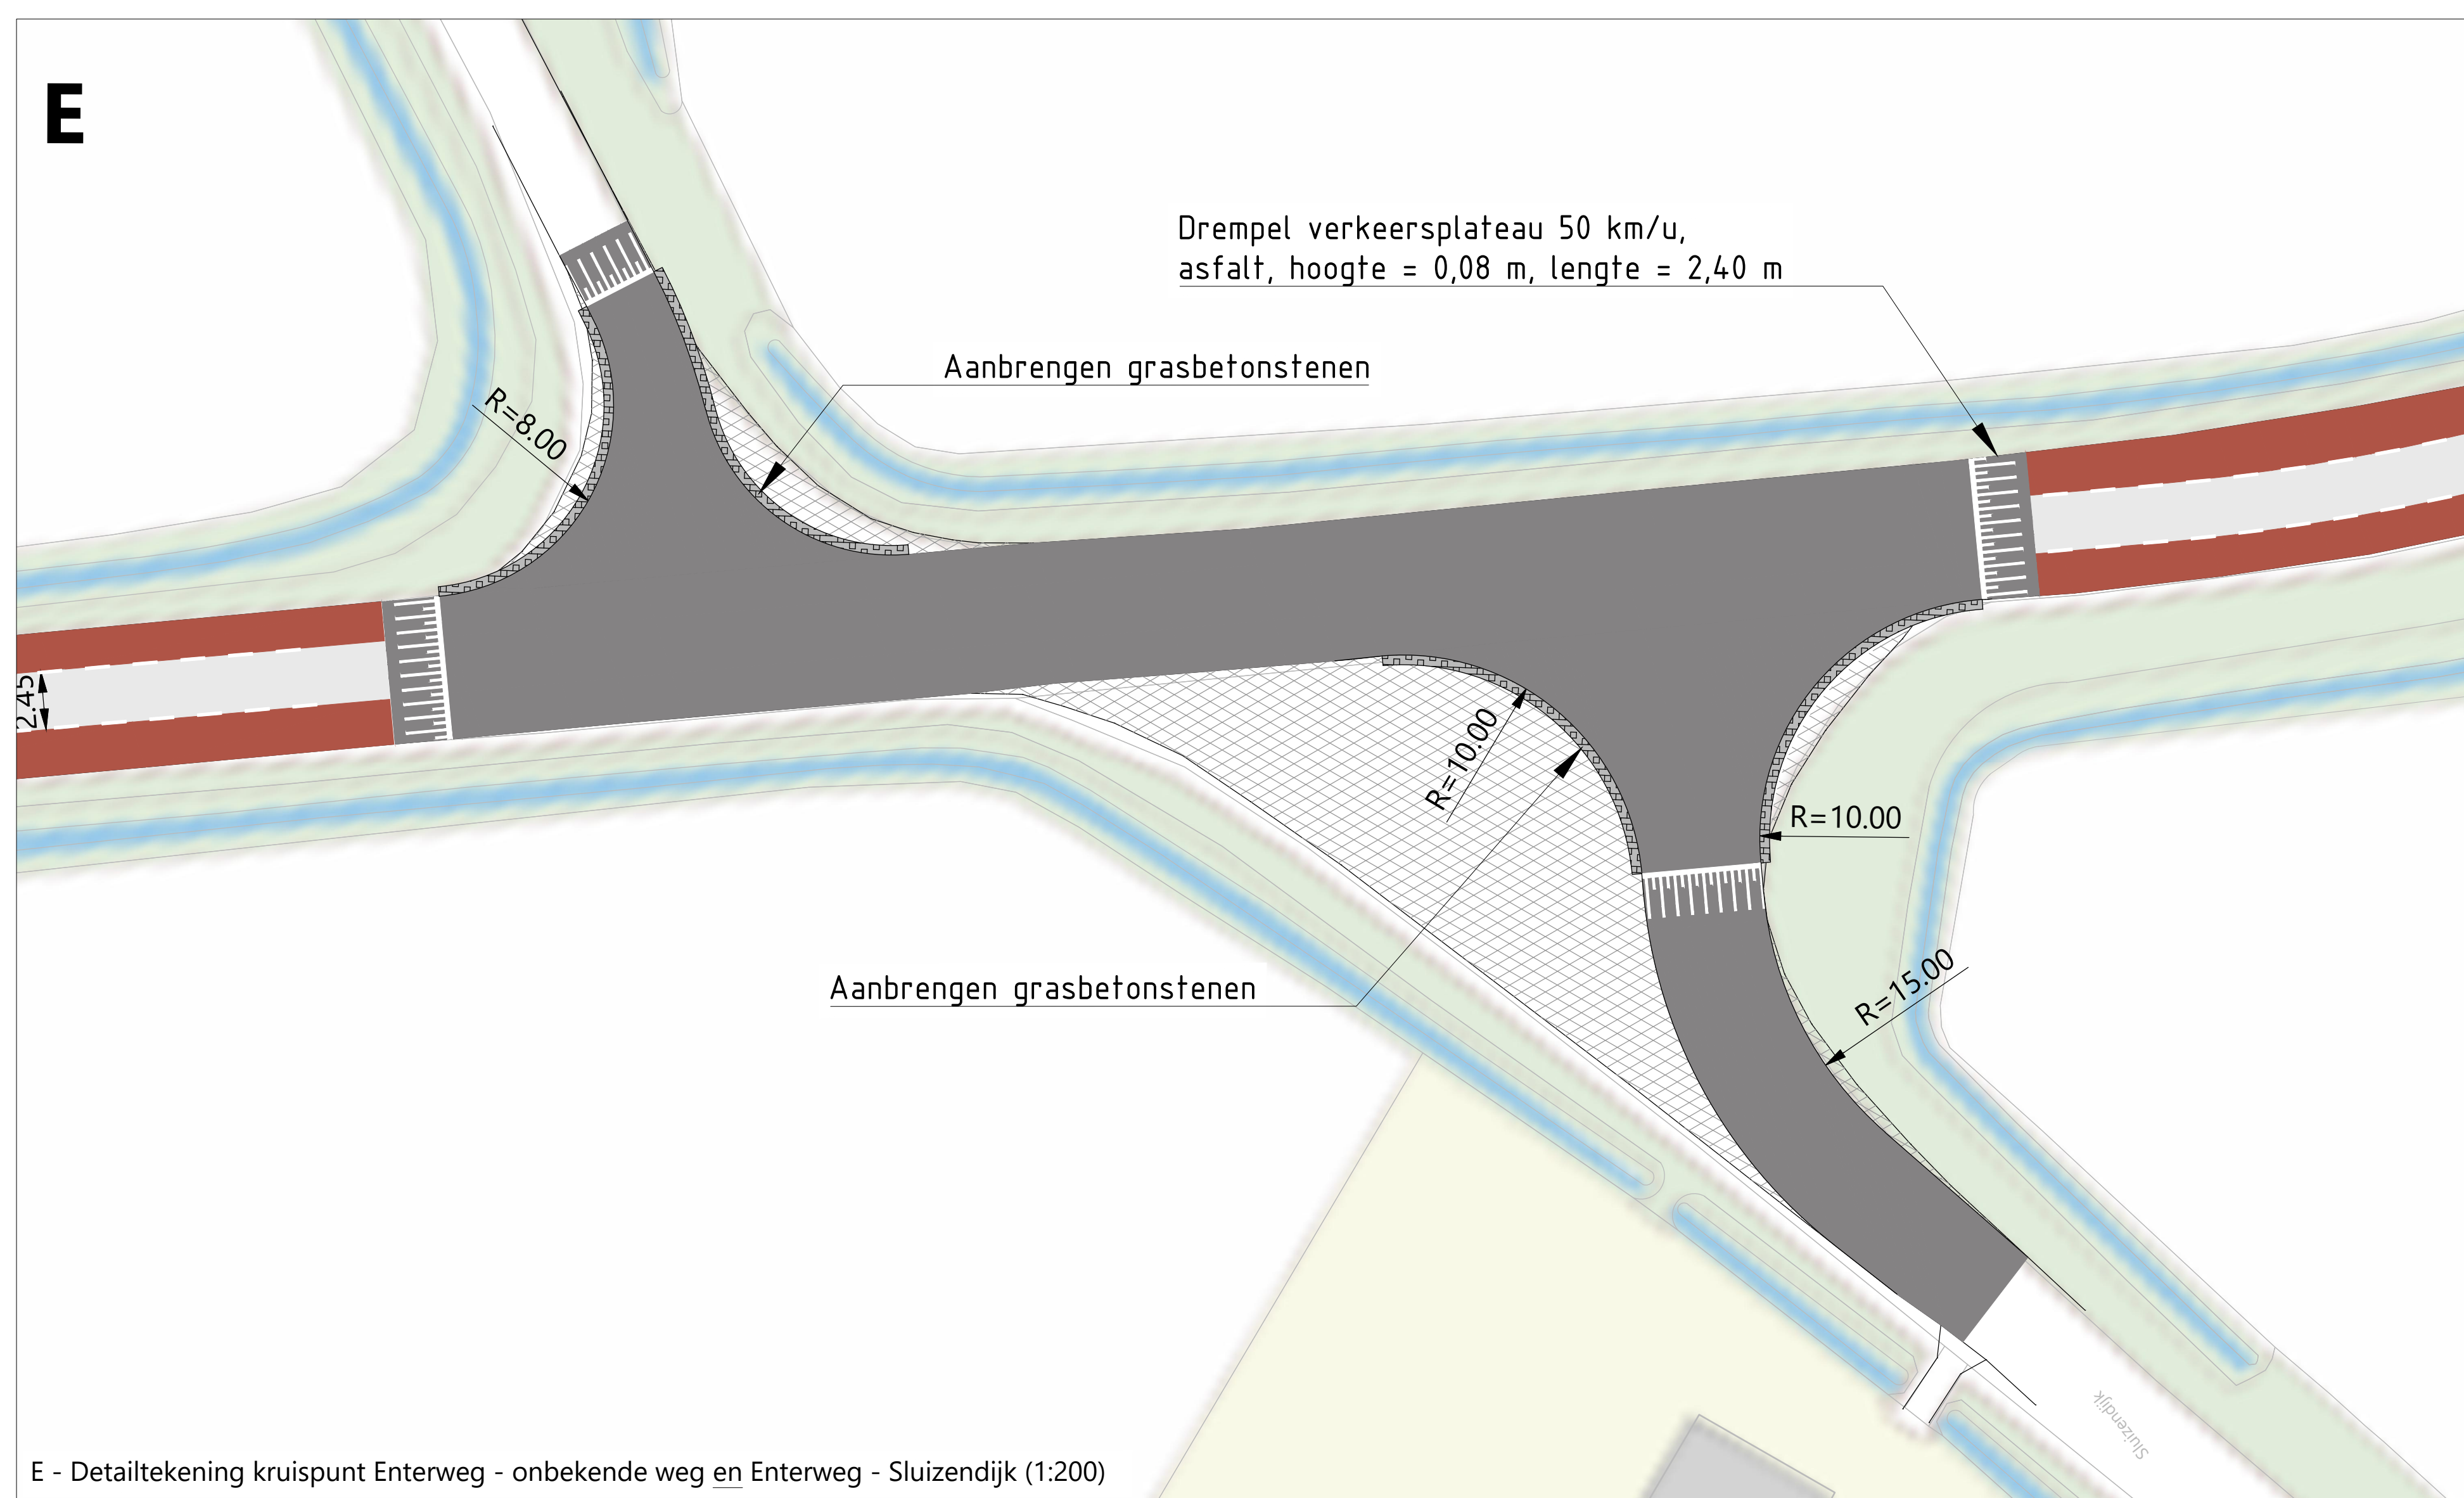
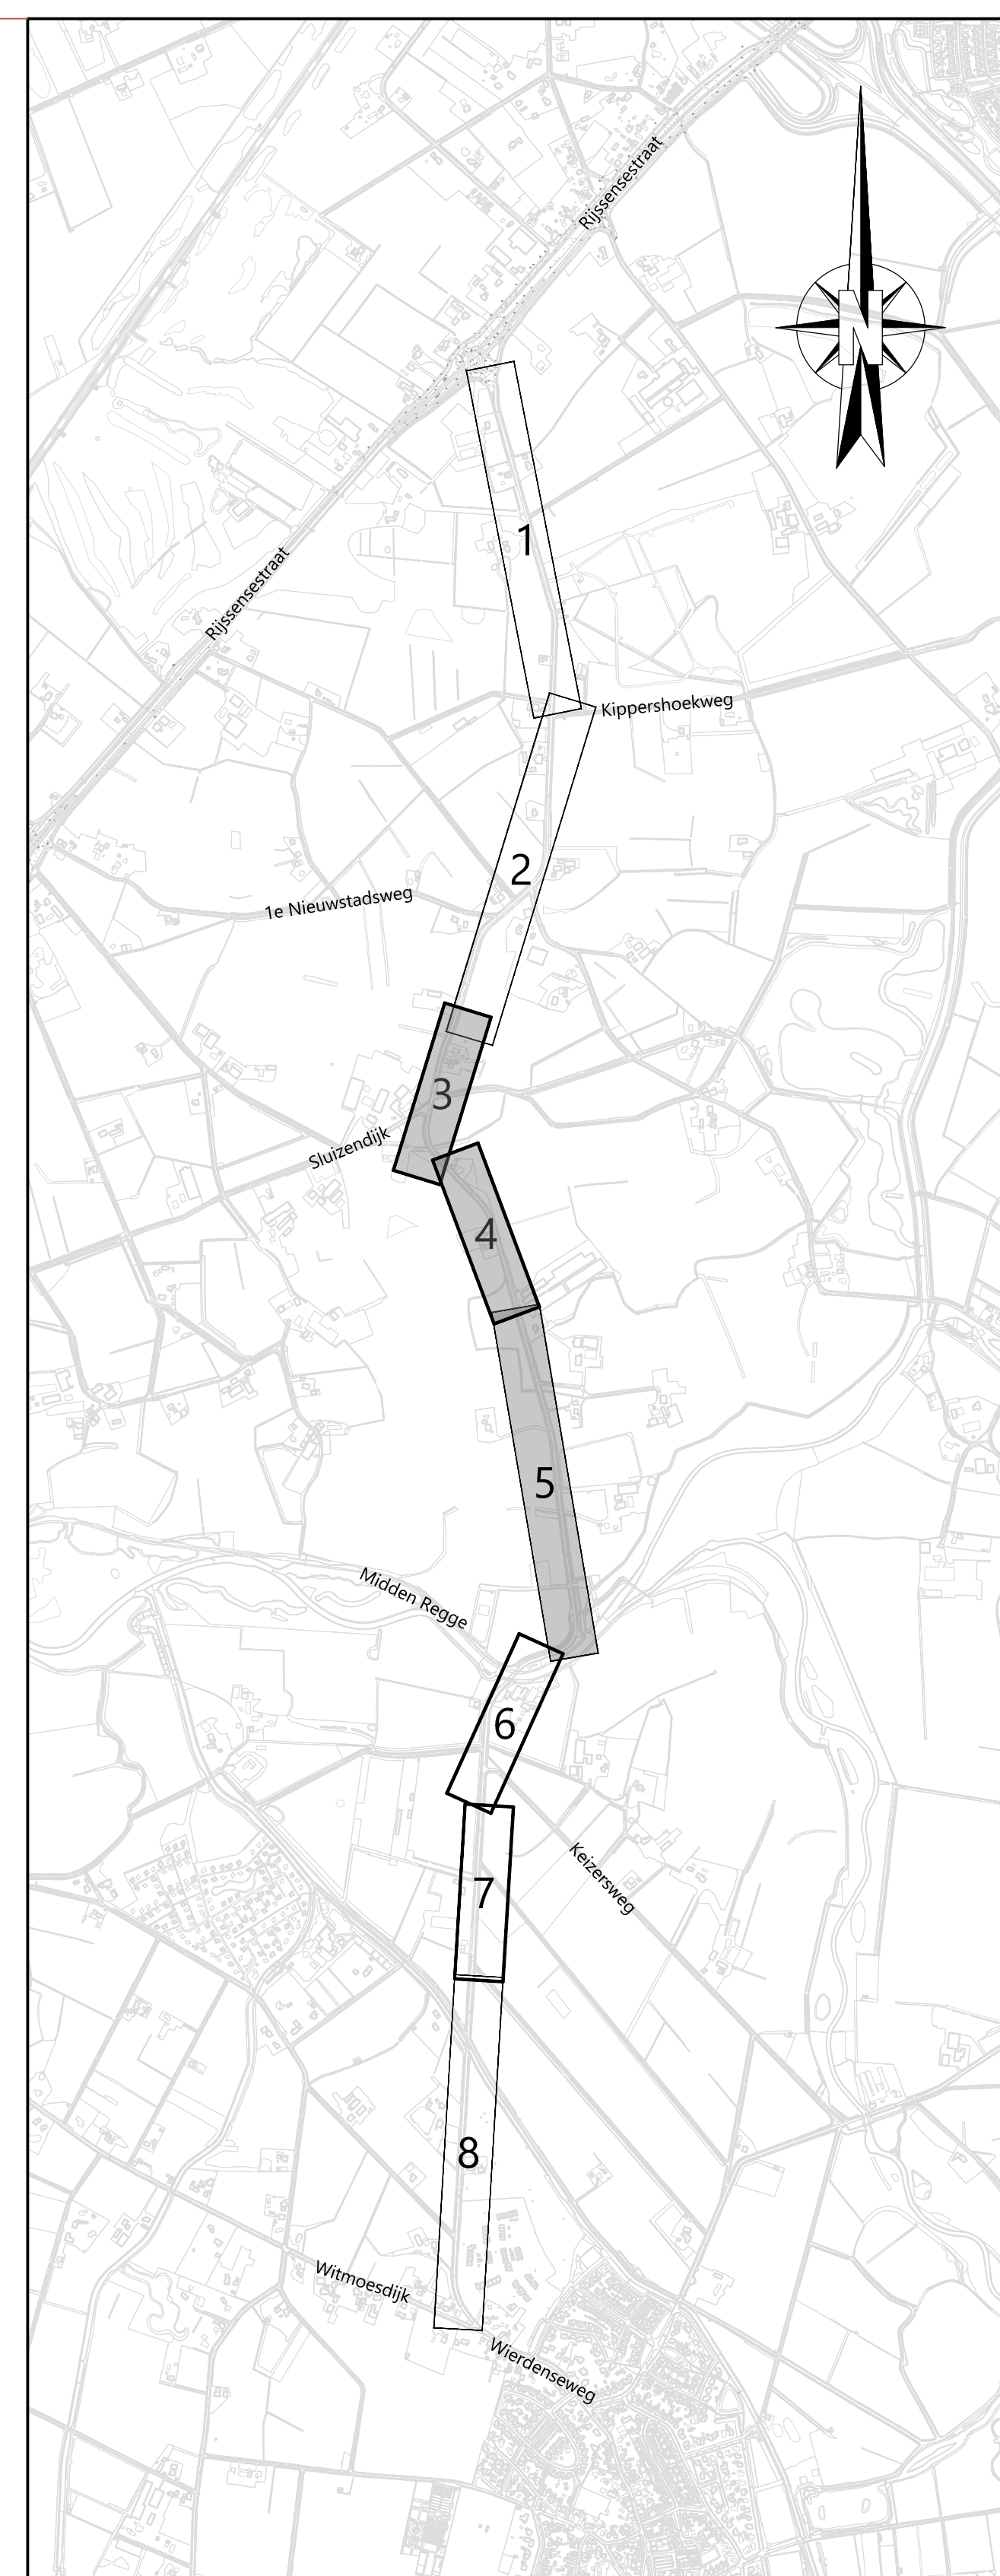
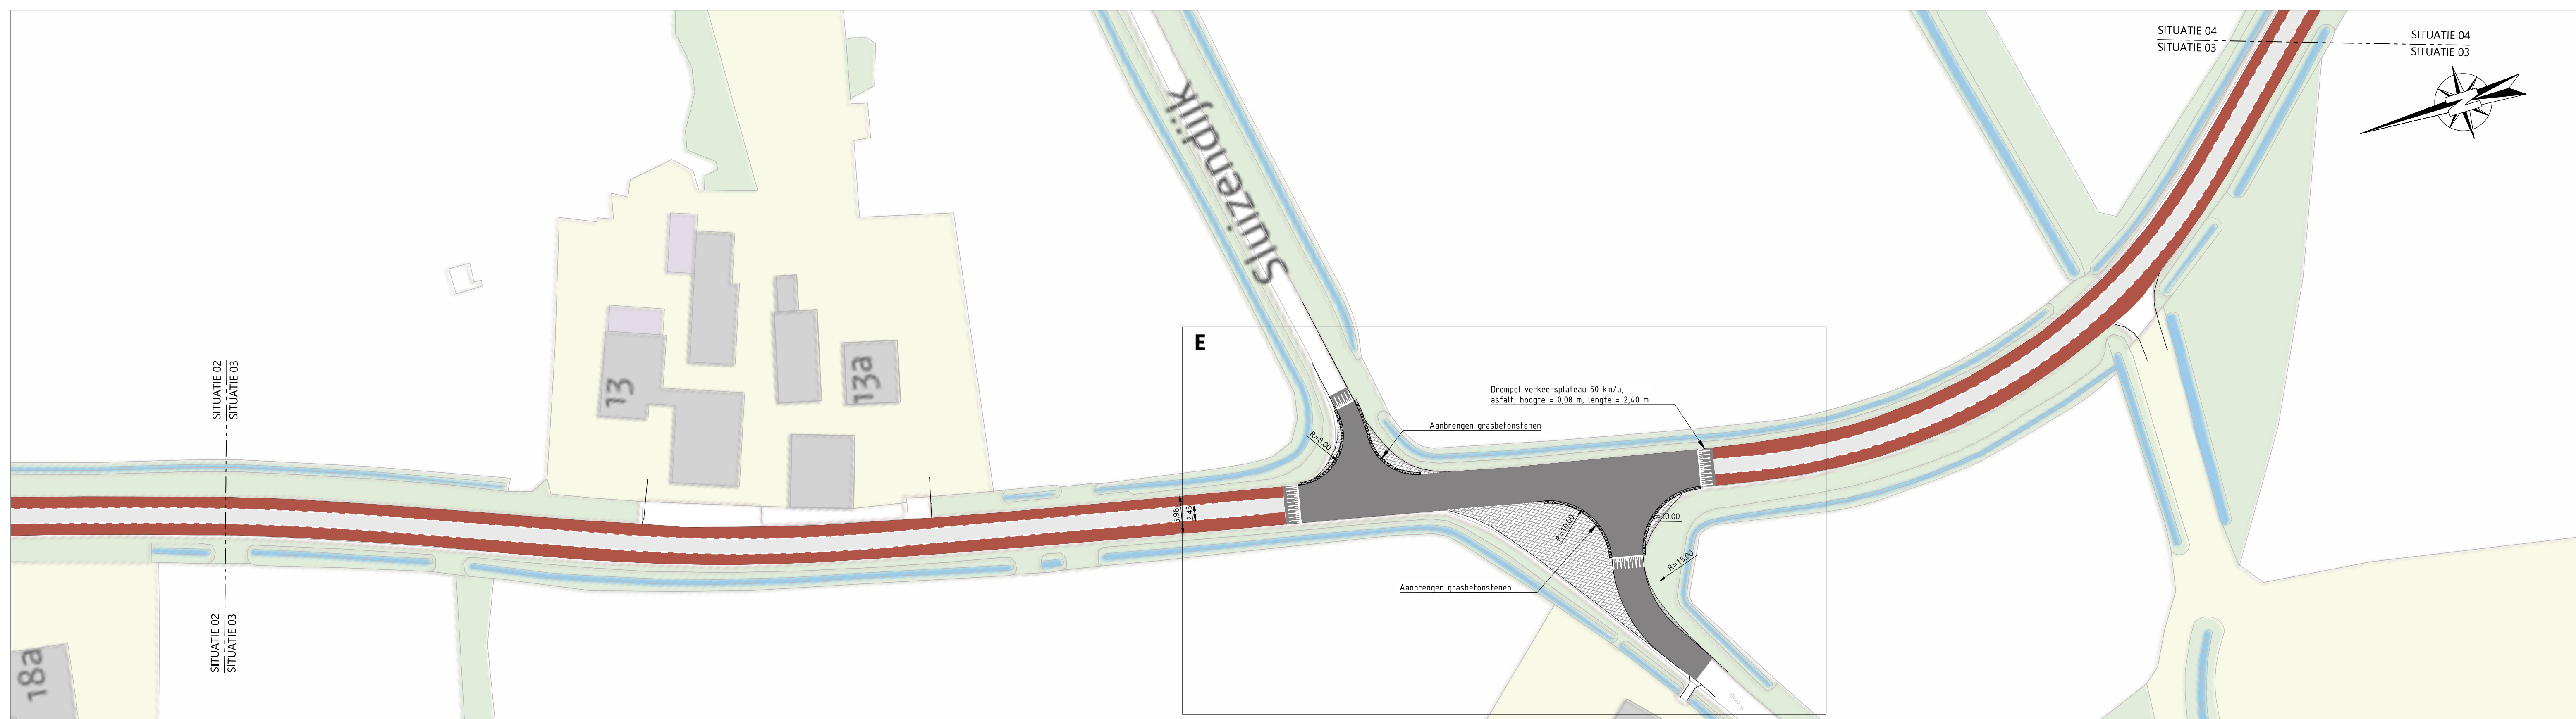


 

- | Legenda | |
|---|--|
|  | Inmeting (13-12-2024) |
|  | Aanbrengen asfalt, kleur zwart |
|  | Aanbrengen slijtlaag, kleur rood |
|  | Aanbrengen drempel verkeersplaat
hoogte = 0,08 m |
|  | Aanbrengen grasbetonstenen |
|  | Aanbrengen creteprint, beton, dikf
halfsteensverband, kleur grijs |
|  | Aanbrengen elementenverharding |
|  | Verwijderen asfalt |
|  | Verwijderen grasbetonstenen |
|  | Bestaand asfalt |

Opmerkingen:

- Maatvoering in meters
- Materiaalstraten in veldmeten, tenzij anders aangegeven
- Hoogtematen in meters t.o.v. N.A.P.
- Tekening o.b.v. inmeting (15-12-2024)
- Tekening betreft de uitwerking van de verkenkundige maatregel
- In de loop mogelijk veranderingen afslag, oersluis, riolering, verlichting en bebouwing
- A0-formaat 841 x 1189

[illegible]

OPDRACHTGEVER: GEMEENTE WIERDEN			 GEMEENTE WIERDEN					
PROJECT: Verkeersadviesdiensten Wierden Verkeersmaatregelen Enterweg & Wierdenseweg						Rijswijk Postbus 12 2681 ZG Oos-Haven Buschsteeg Koopweg 8 1623 DP Oost-Haven T + 31 (0) 20 485 3333 E info@roelofs.nl		
ONDERDEEL: Verkeerskundig schetsontwerp						Tussen verlegging van de Enterweg en de Wierdenseweg Verkeersadvies Dienstverlening		
SCHAAK: 1:500	PROJECTNR: 41271243	TEKENINGNR: S102	FORMAT: A0*	BLAD: 02	VER: 03			