
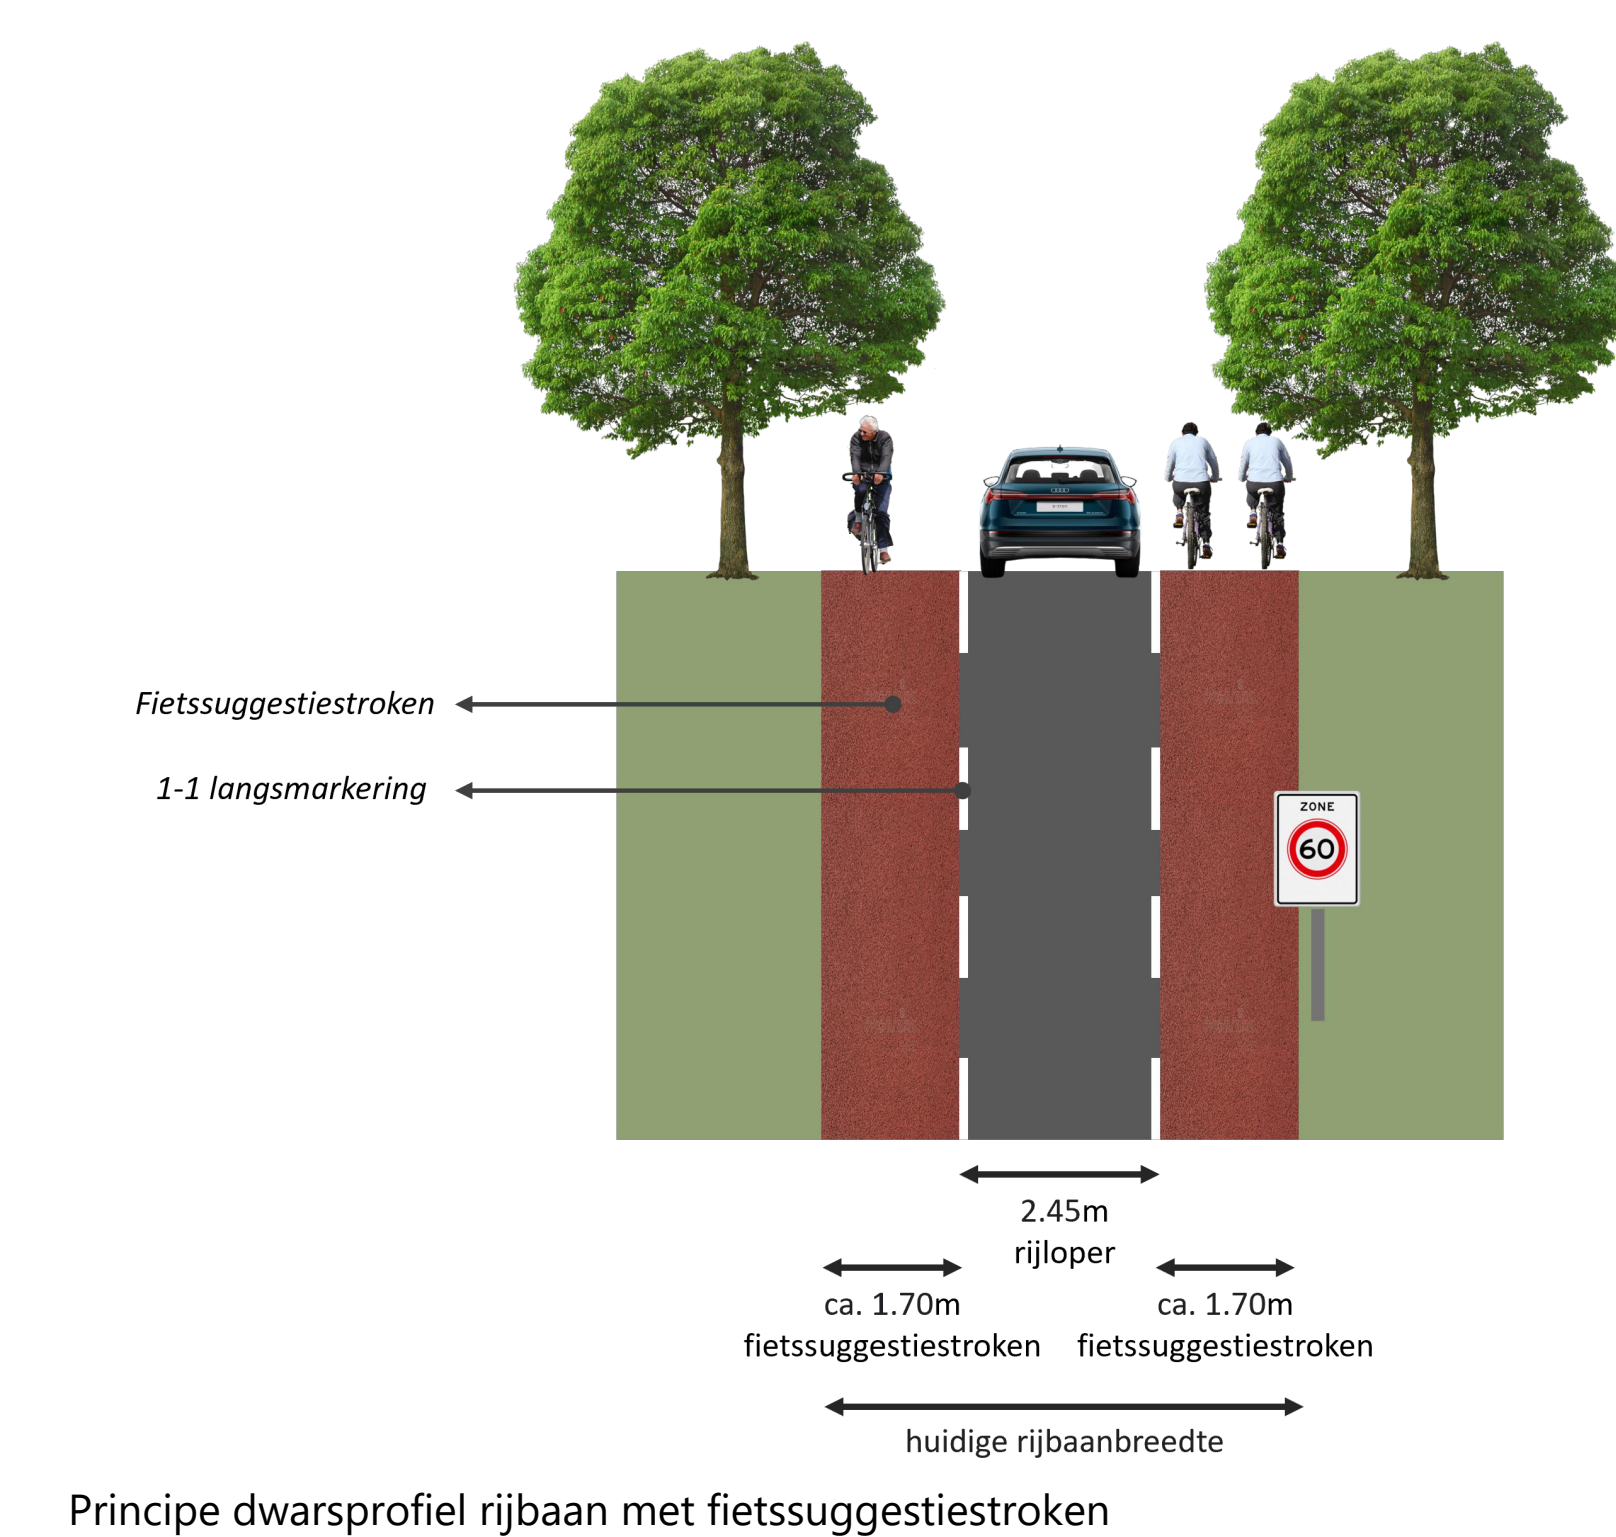
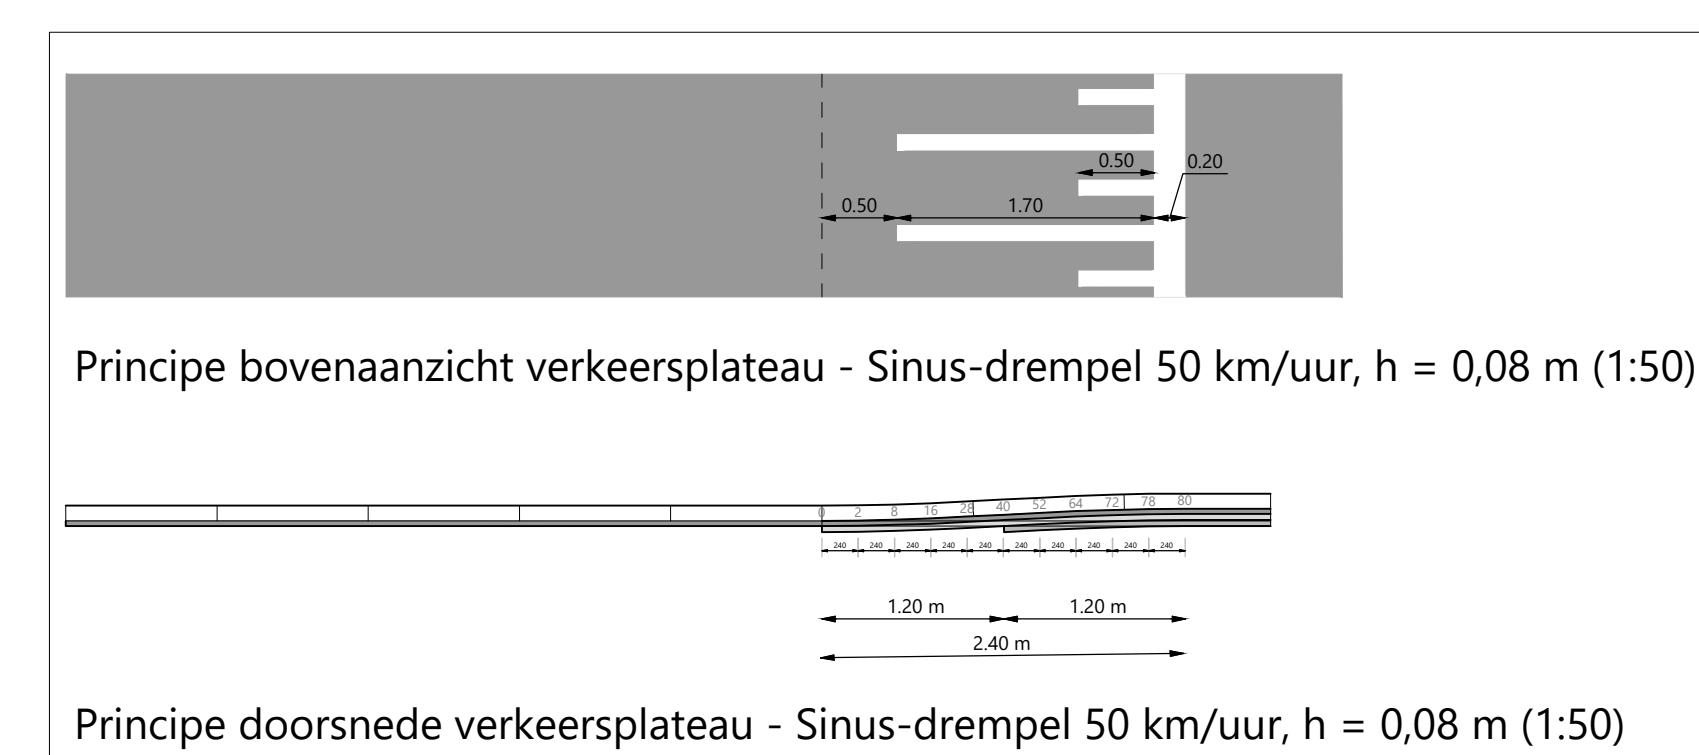
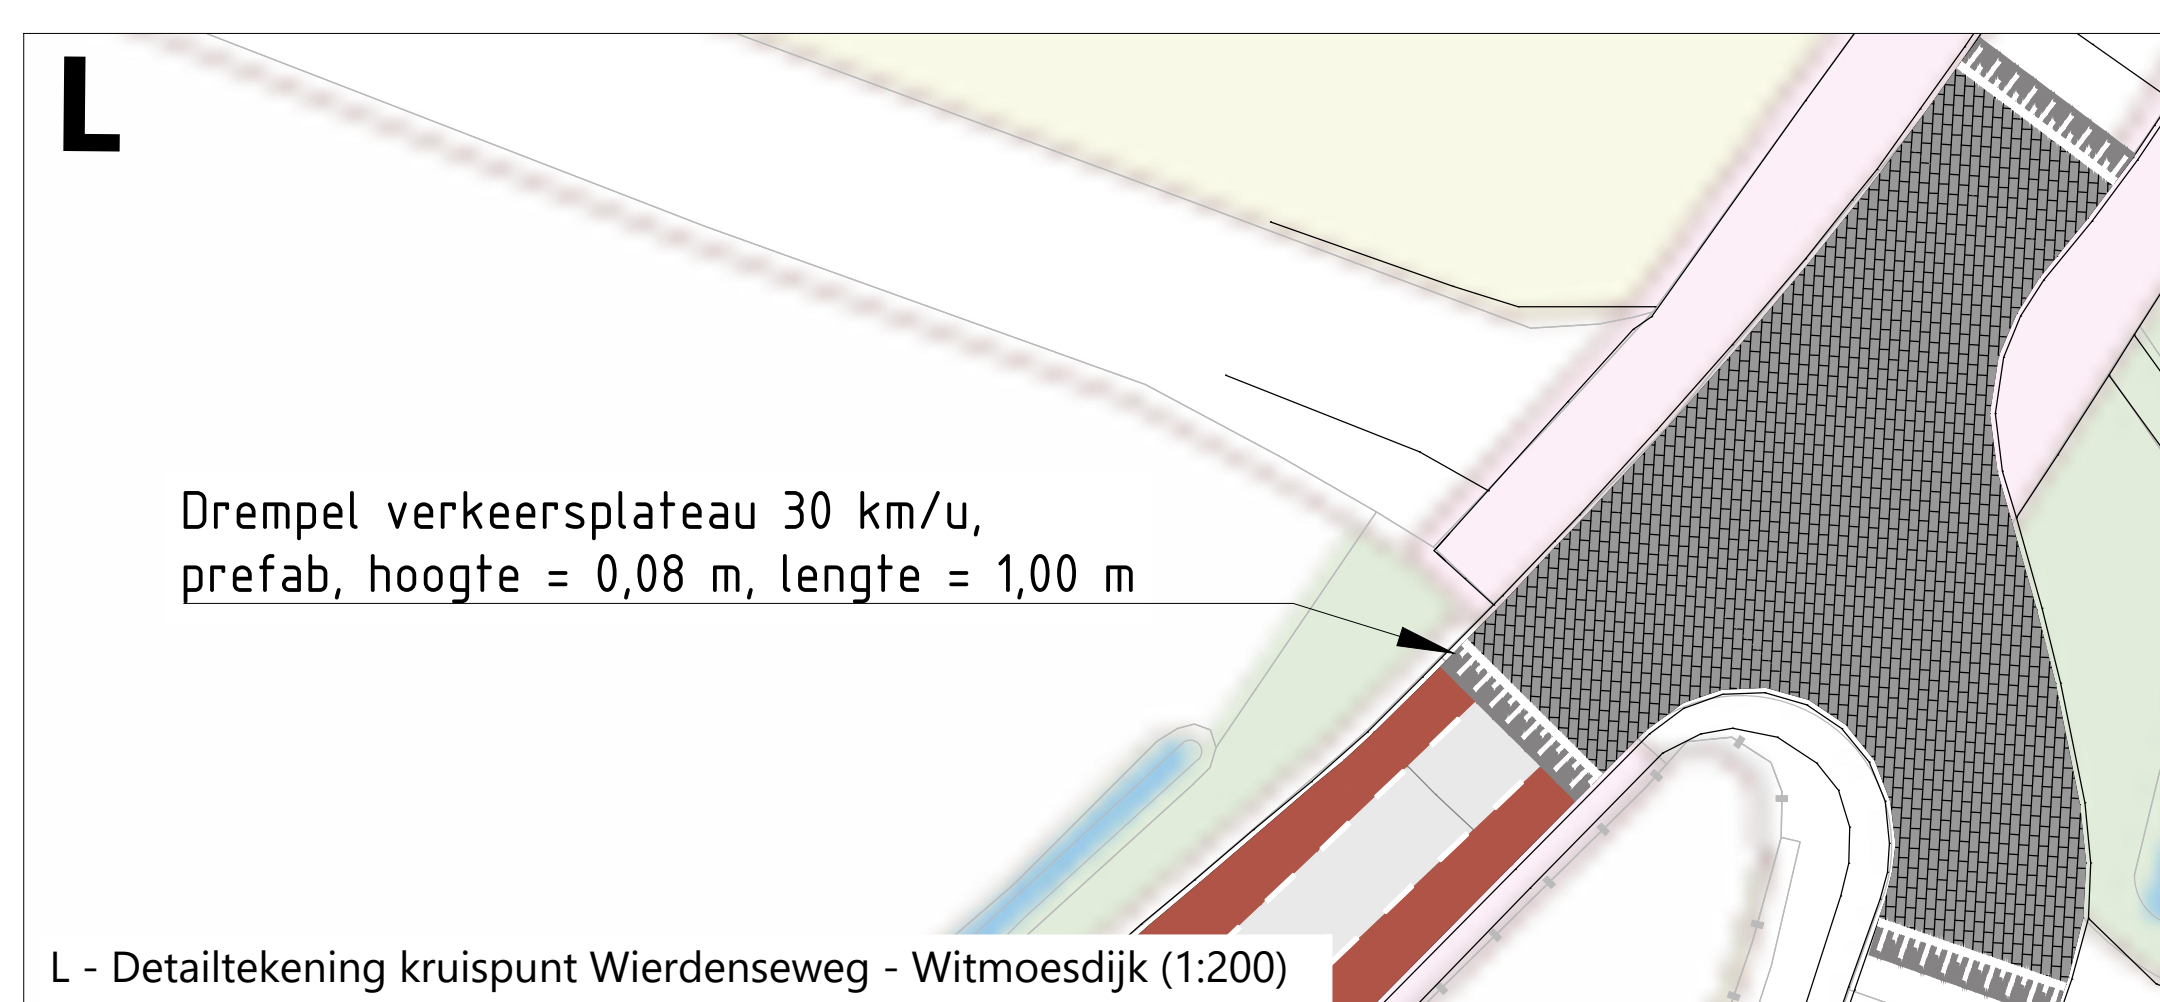
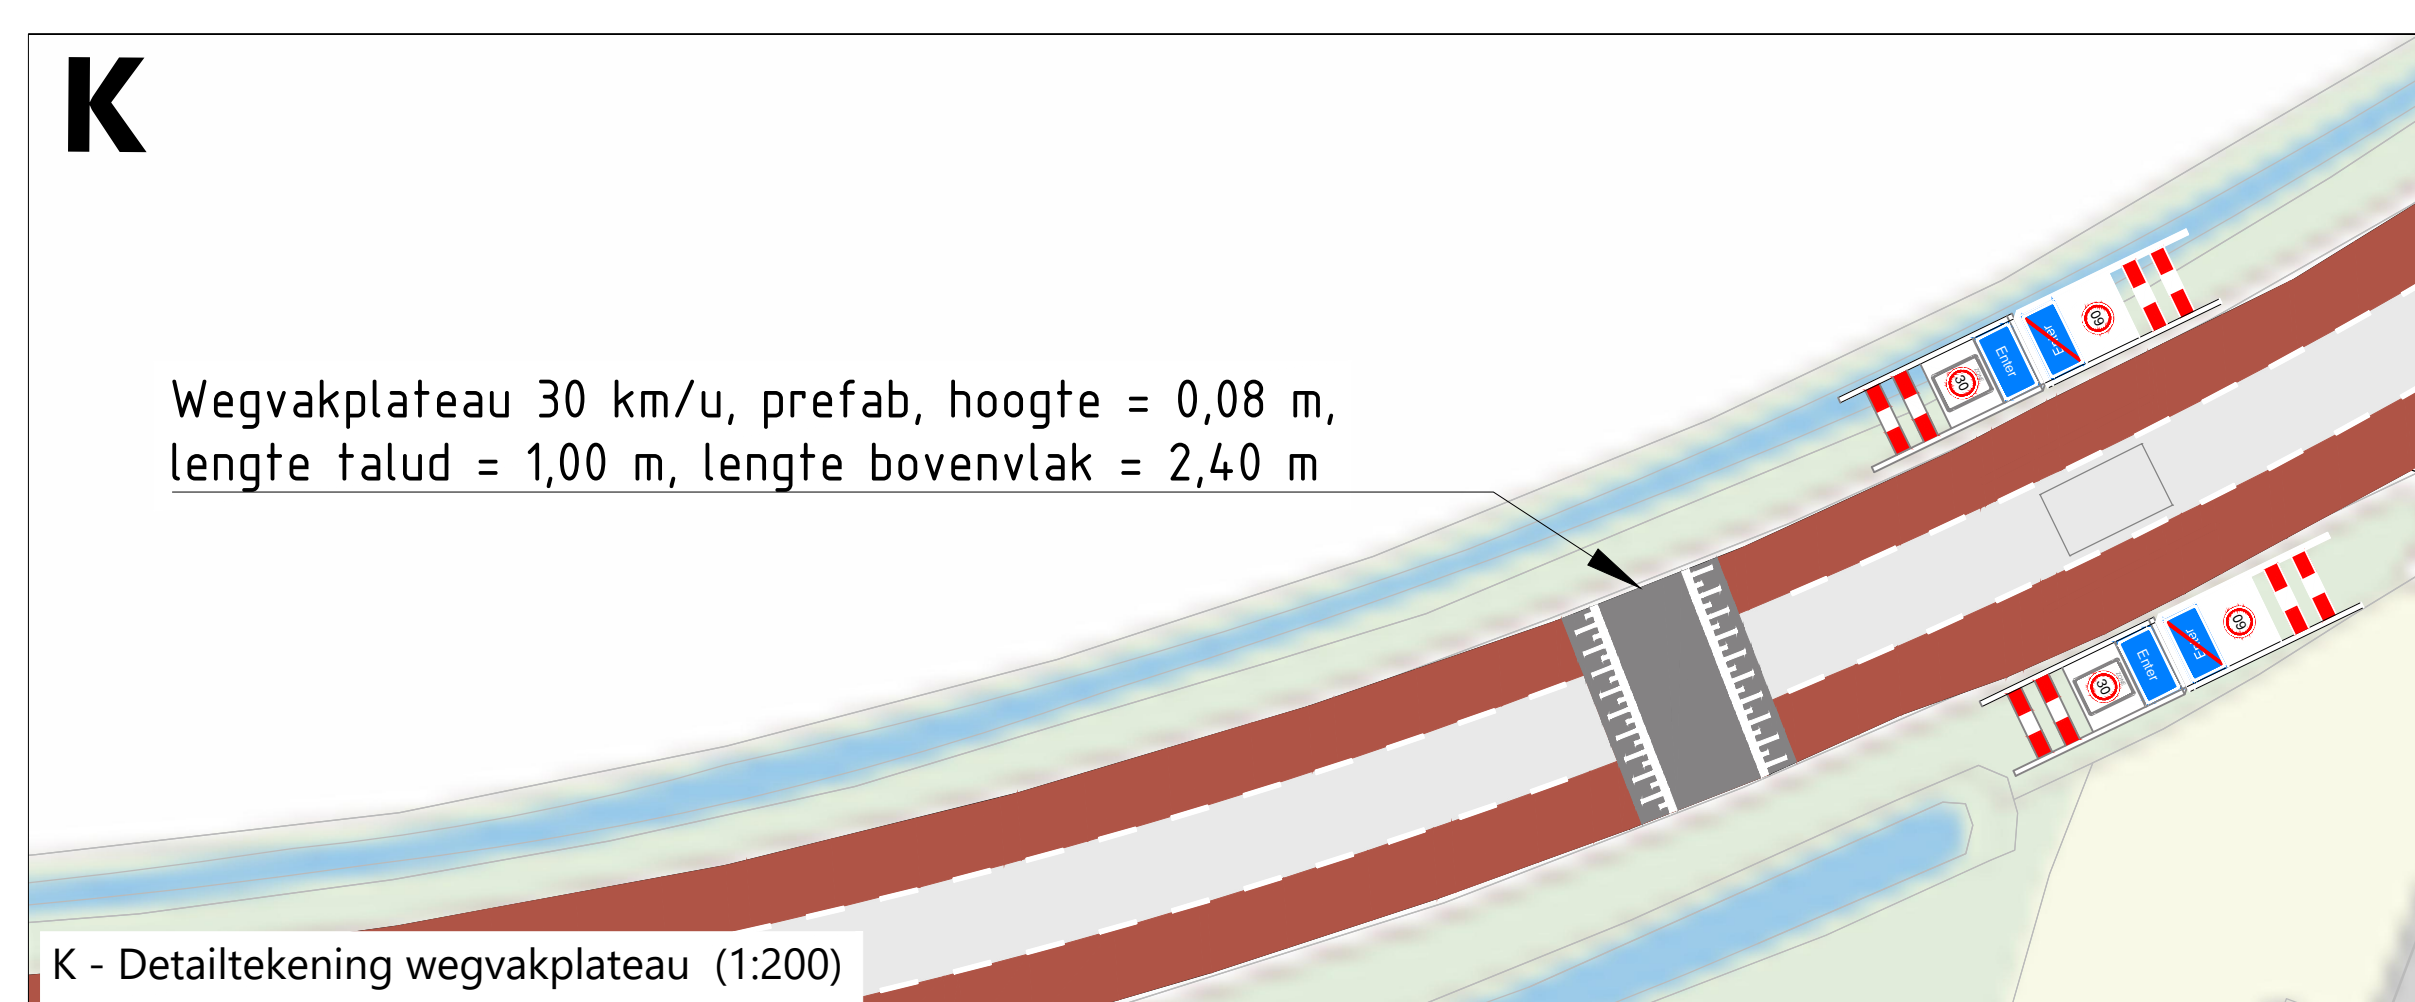
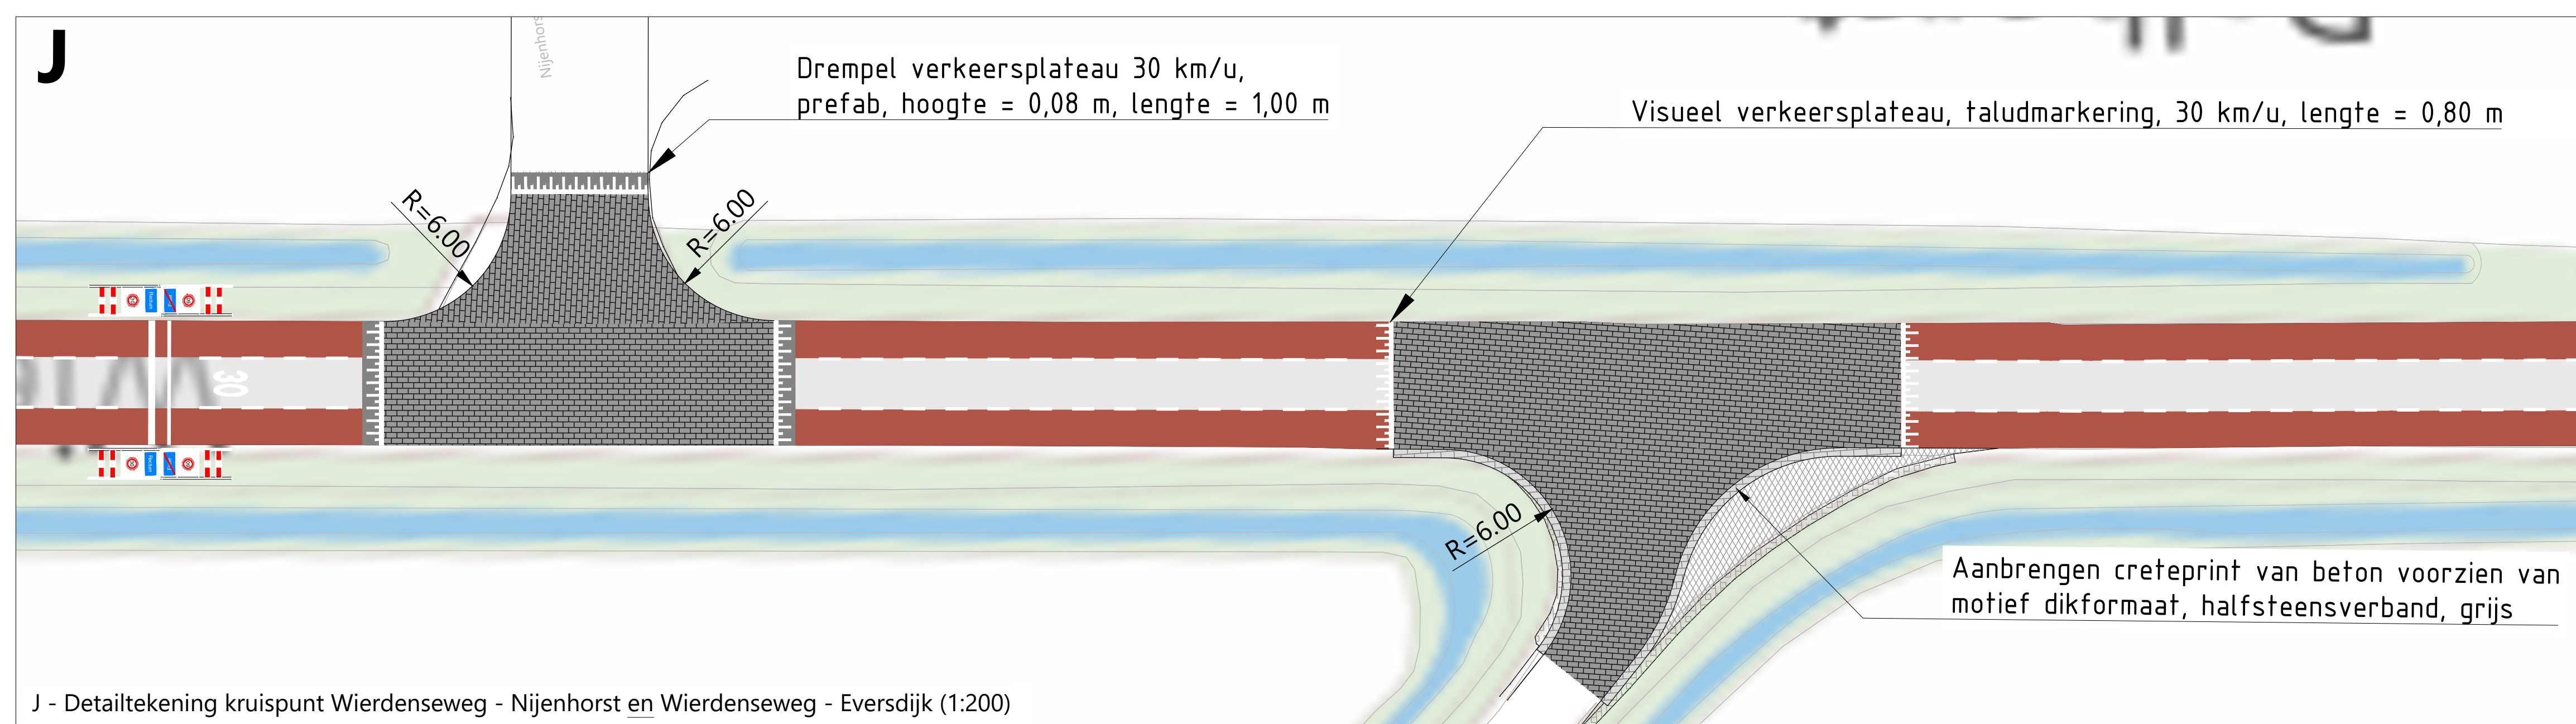
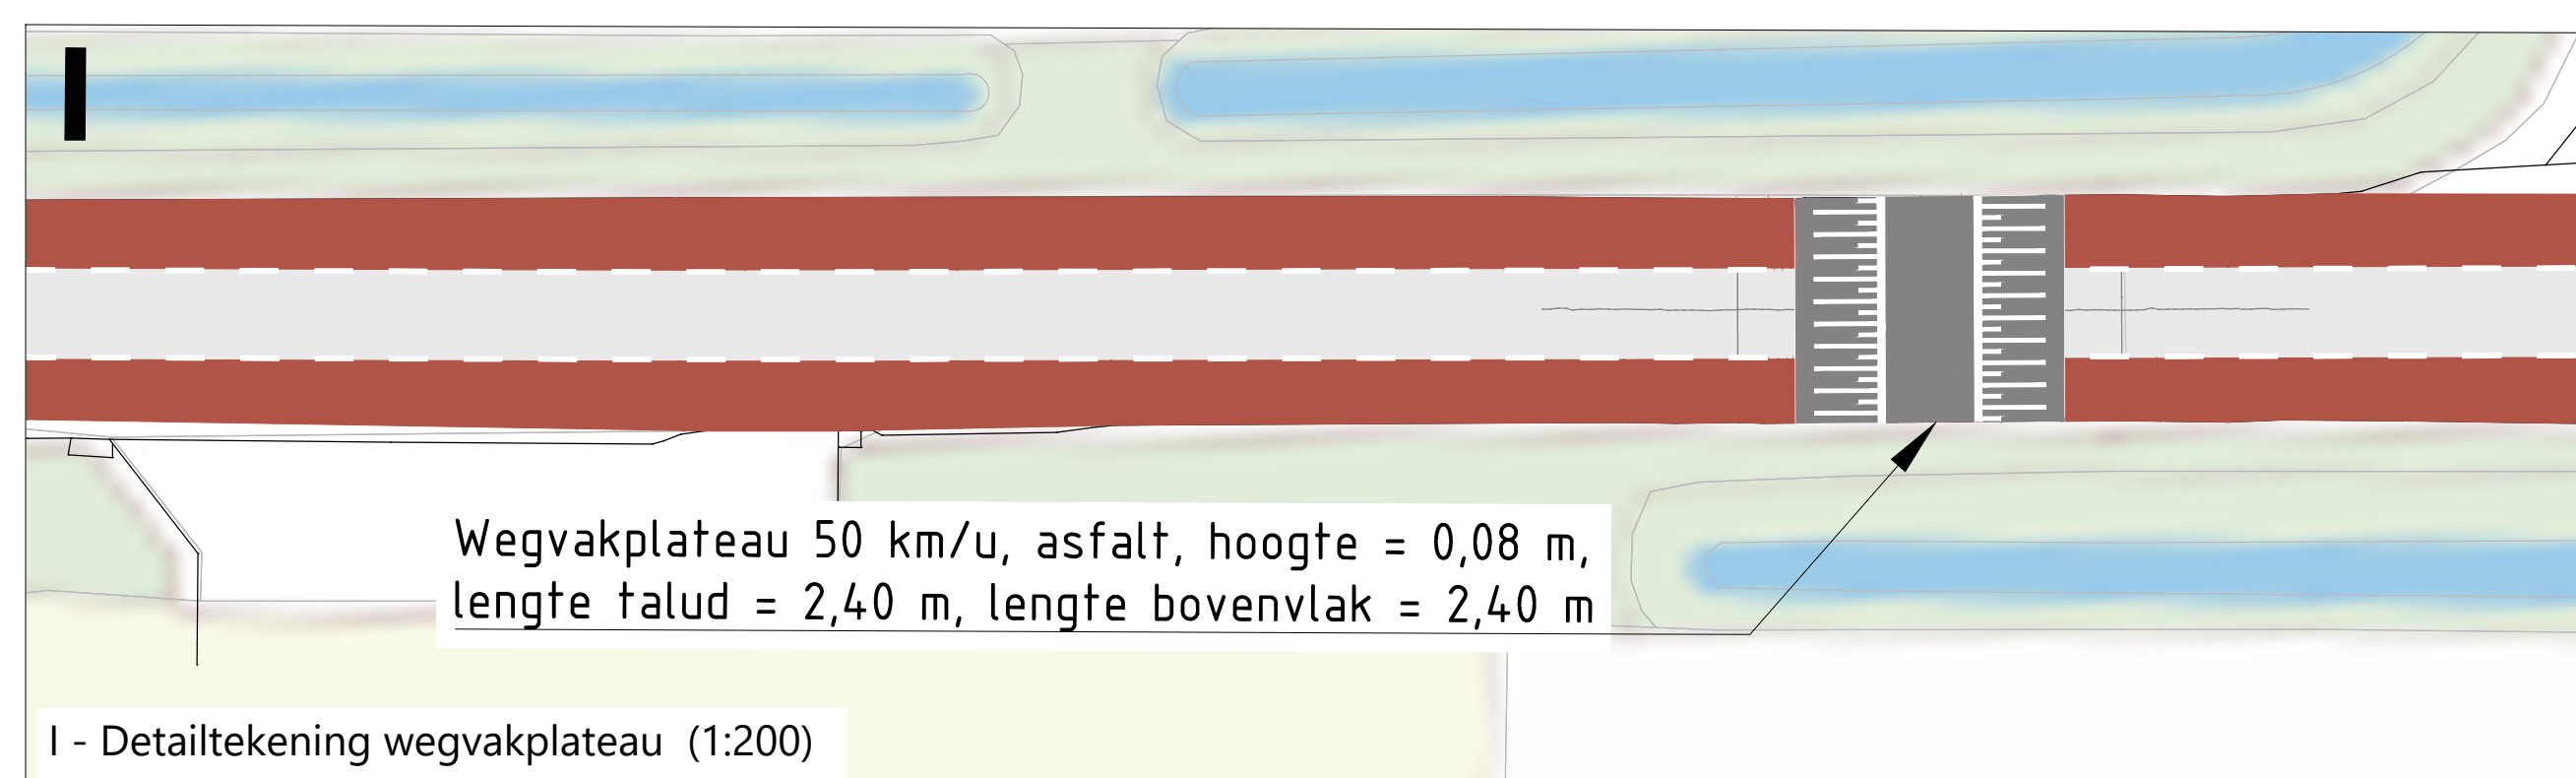
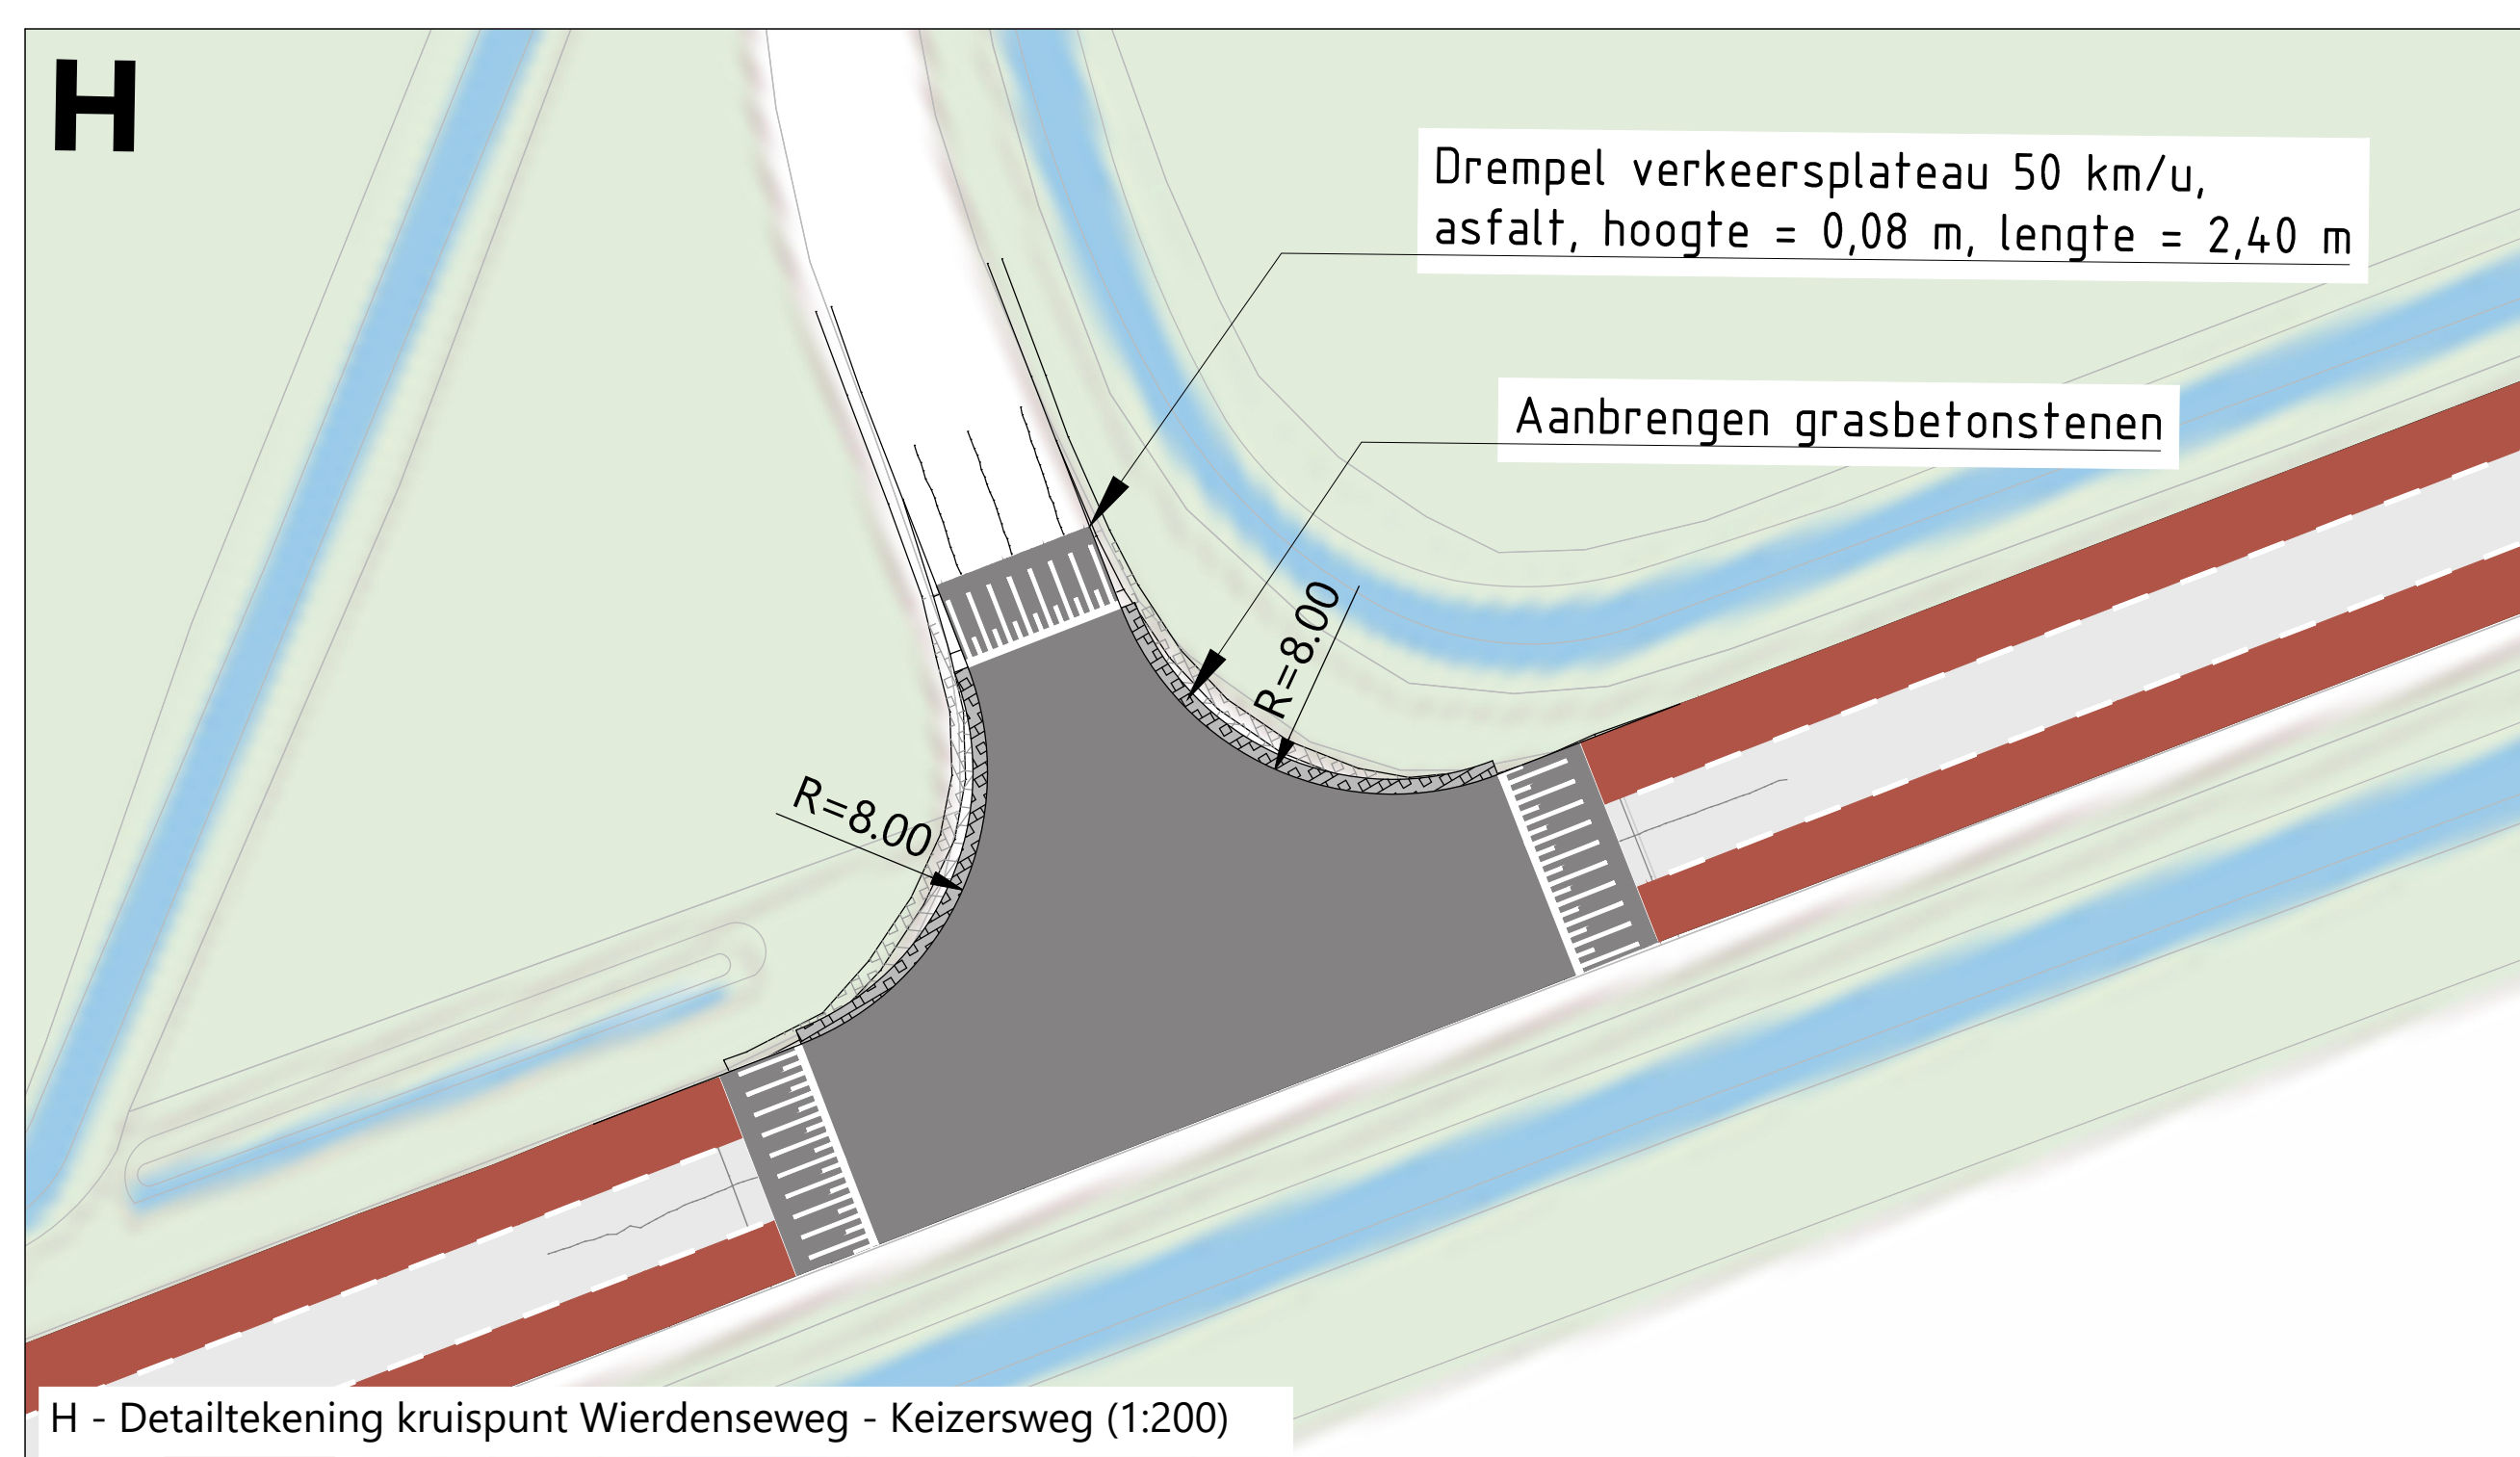
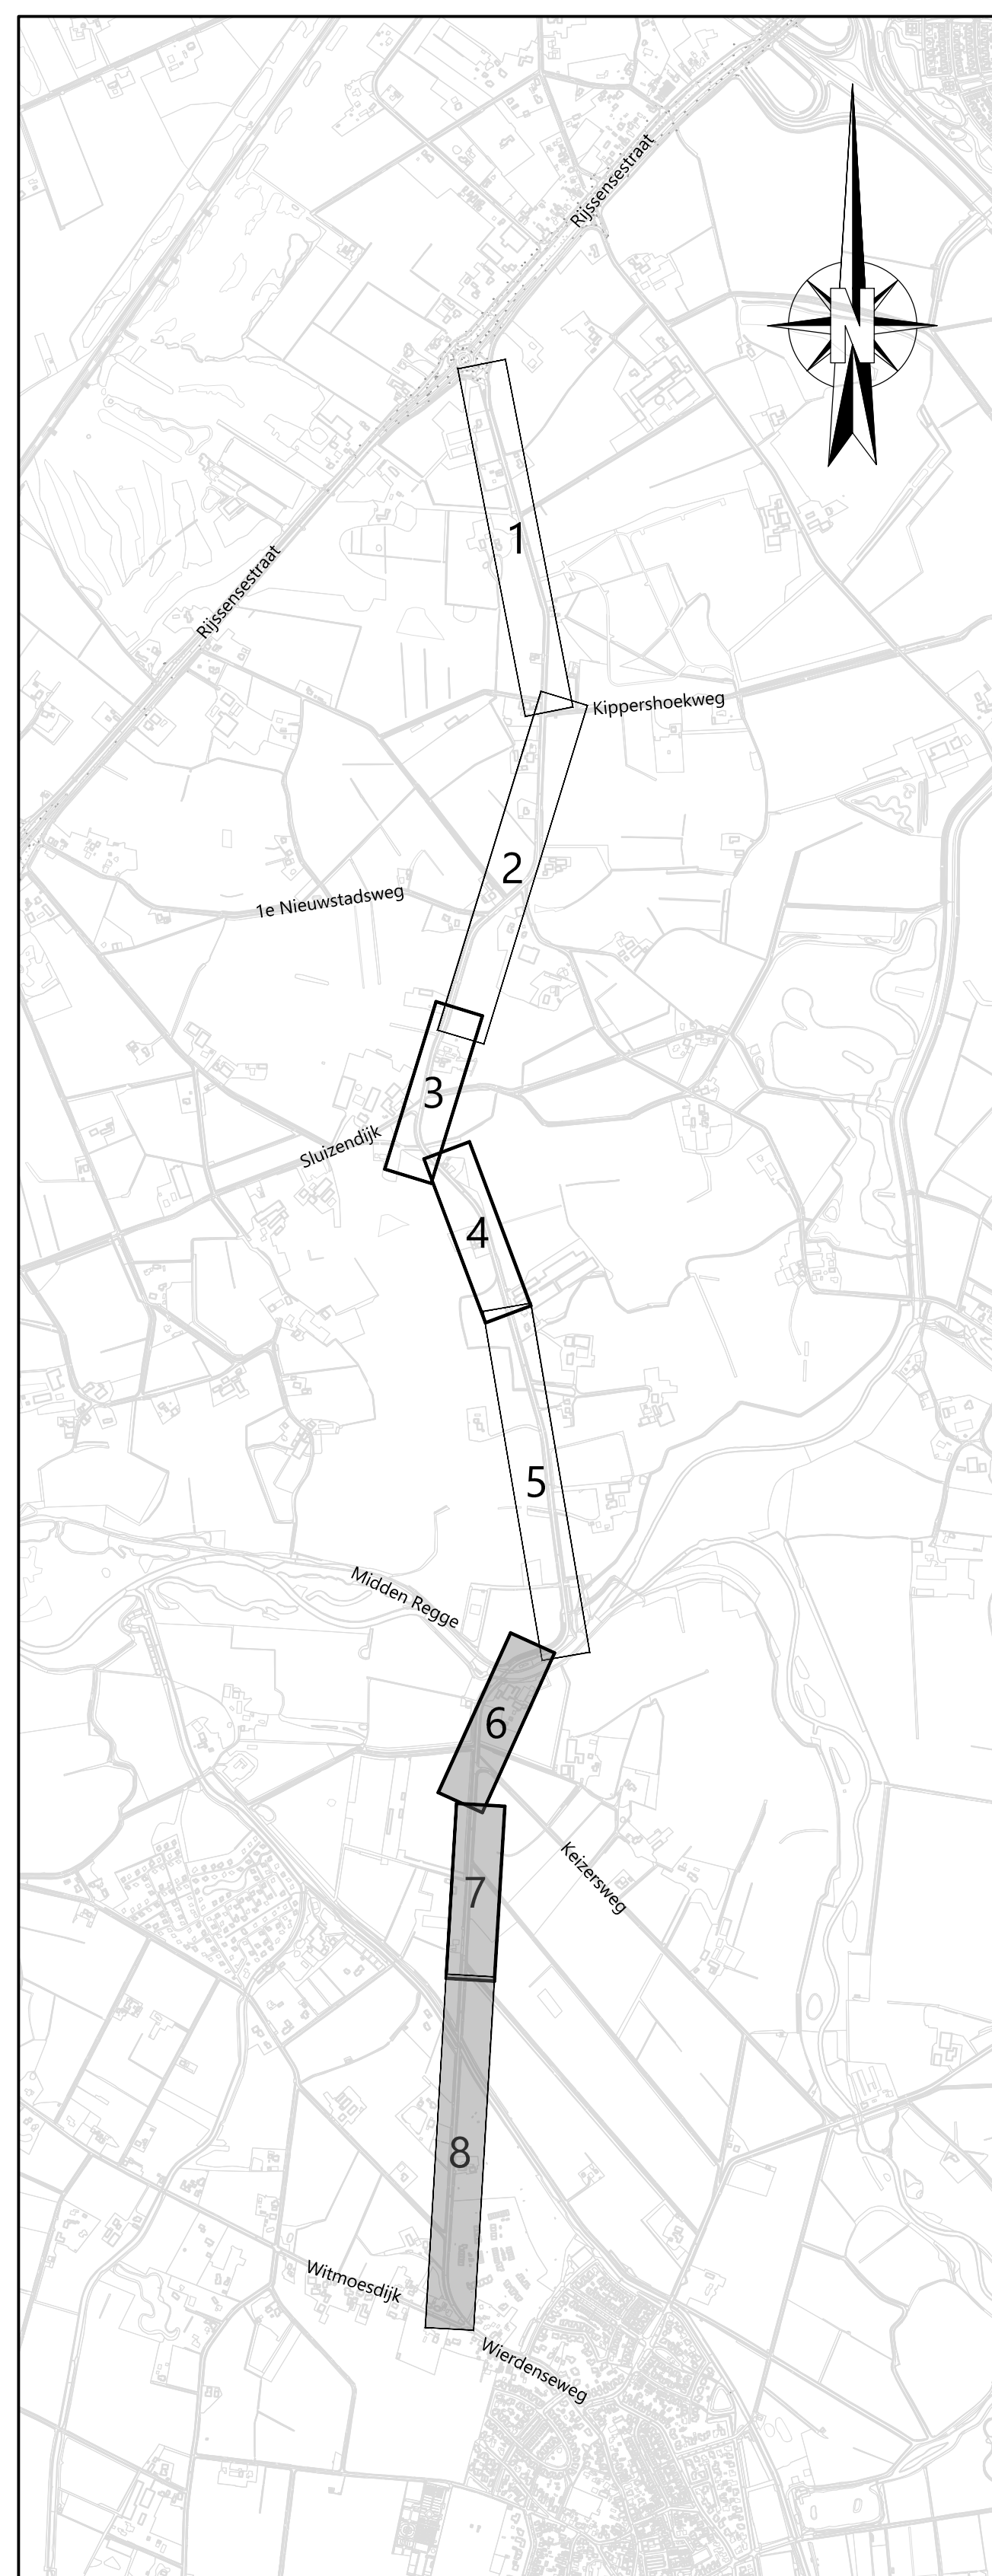
 
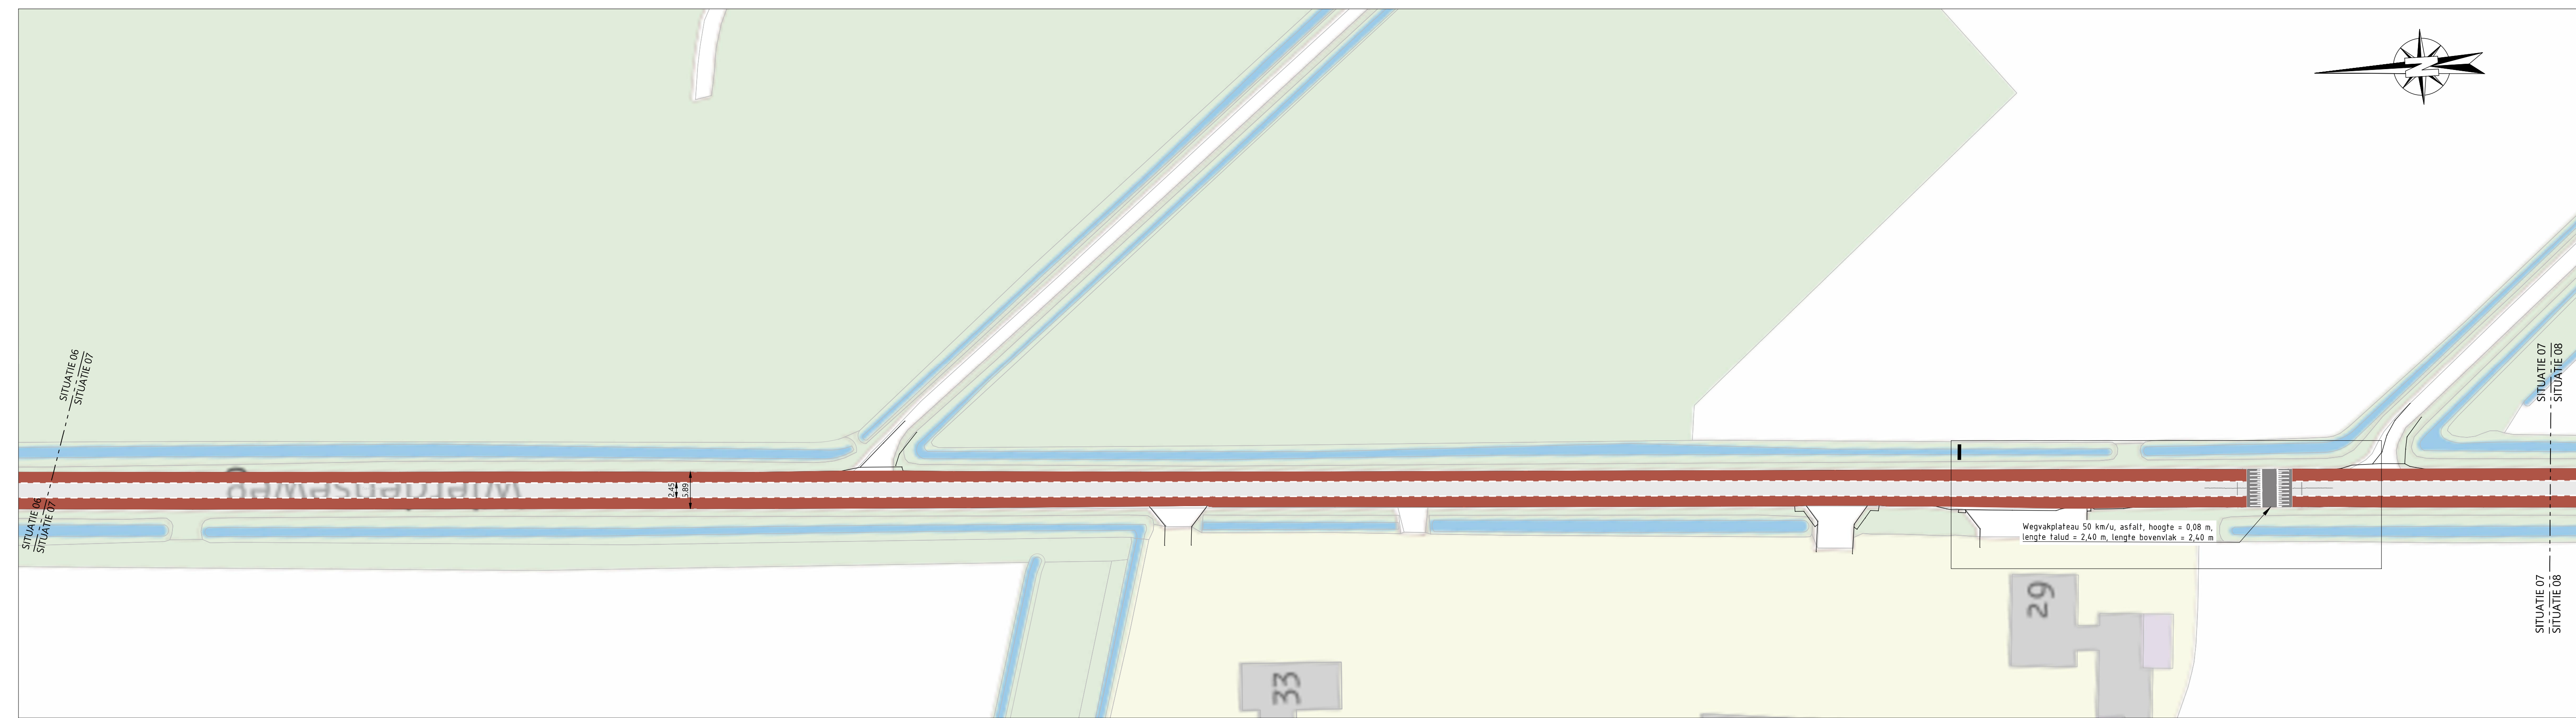
 


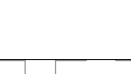

- | Legenda | |
|---|--|
|  | Inmeting (13-12-2024) |
|  | Aanbrengen asfalt, kleur zwart |
|  | Aanbrengen slijtlaag, kleur rood |
|  | Aanbrengen drempel verkeersplaat
hoogte = 0,08 m |
|  | Aanbrengen grasbetonstenen |
|  | Aanbrengen creteprint, beton, dikf
halfsteensverband, kleur grijs |
|  | Aanbrengen elementenverharding |
|  | Verwijderen asfalt |
|  | Verwijderen grasbetonstenen |
|  | Bestaand asfalt |

[illegible]