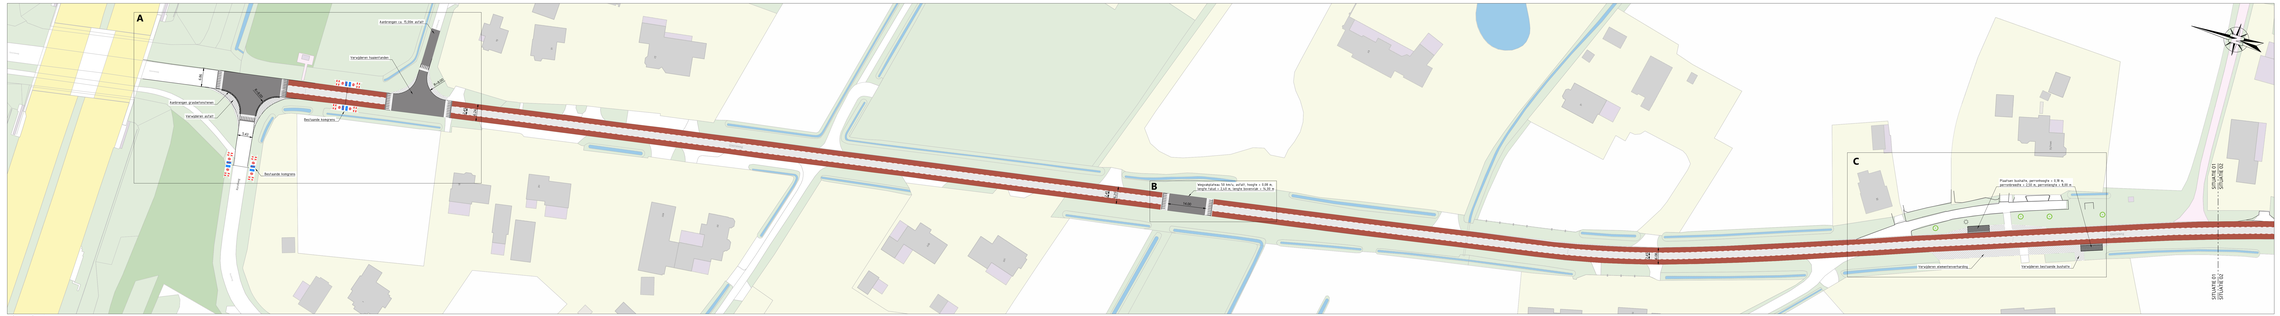

Situatie 1
Schaal 1:500

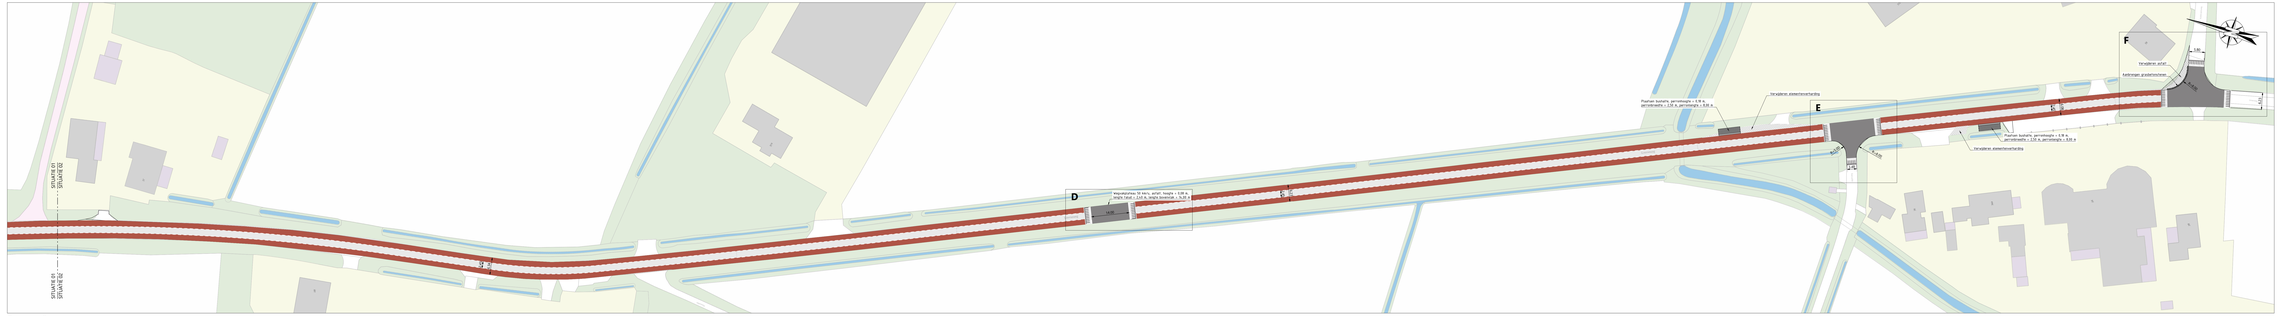

Situatie 2
Schaal 1:500

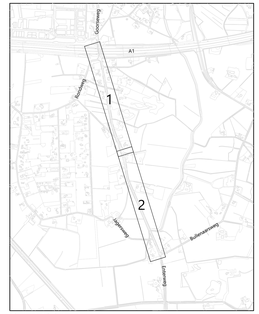

Overzichtstekening

Legenda

- Inmeting (13-12-2024)
- Aanbrengen asfalt, kleur zwart
- Aanbrengen slijtlaag, kleur rood
- Aanbrengen drempel verkeersplateau GOW 50 km/h, asfalt, hoogte = 0,08 m
- Aanbrengen grasbetonstenen
- Aanbrengen betontegels
- Aanbrengen elementenverharding
- Verwijderen elementenverharding
- Verwijderen asfalt
- Bestaand asfalt

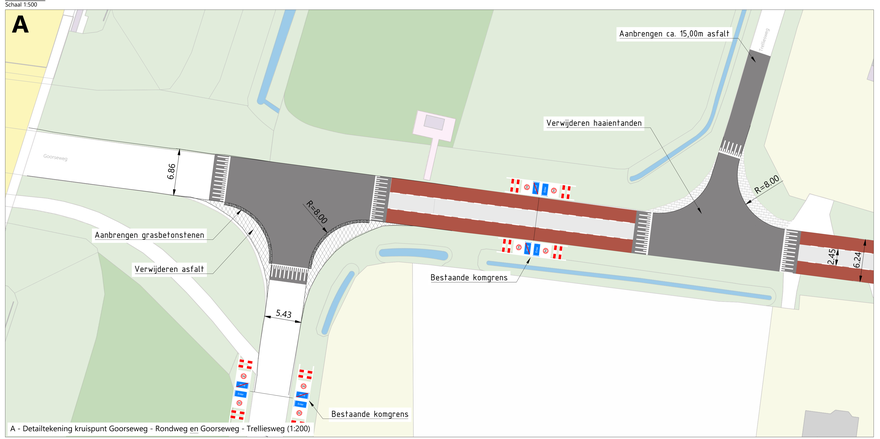

A - Detailtekening kruispunt Goorseweg - Rondweg en Goorseweg - Trellieswegh (1:200)

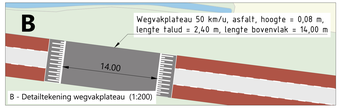

B - Detailtekening wegvakplateau (1:200)

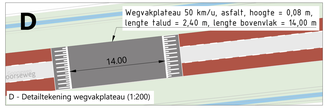

D - Detailtekening wegvakplateau (1:200)

C - Detailtekening ter hoogte van Goorseweg 33 (1:200)

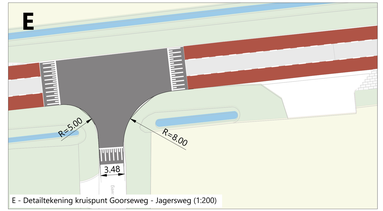

E - Detailtekening kruispunt Goorseweg - Jagersweg (1:200)

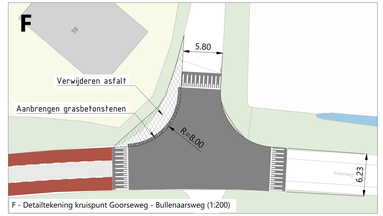

F - Detailtekening kruispunt Goorseweg - Bullenaarsweg (1:200)

Principe bovenaanzicht verkeersplateau - Sinus-drempel 50 km/uur, h = 0,08 m (1:50)

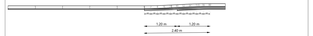

Principe doorsnede verkeersplateau - Sinus-drempel 50 km/uur, h = 0,08 m (1:50)

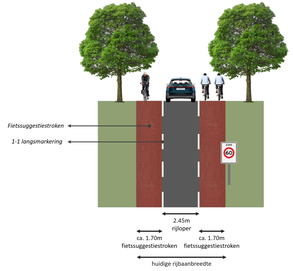

Principe dwarsprofiel rijbaan met fietssuggestiestroken

Opmerking
* Maatvoering in meters
* Maatcoördinaten in millimeters, tenzij anders aangegeven
* Coordinatenstelsel: RD, NAP, Amersfoort
* Tekening o.b.v. meeting: 13-12-2024
* Tekening betreft de uitvoering van de werkzaamheden
* Exclusief mogelijke werkzaamheden aldaar:onderhoud, inslaring, verkleining en balsoning

4				
3				
2	HN	19-08-2025	Concept	
1	HN	19-03-2025	Concept	
0	HN	12-01-2025	Concept	
CODE	DATUM	STATUS	OMSCHRIJVING WIJZIGING	CTL TK

Concept

OPDRACHTGEVER:
GEMEENTE WIERDEN

PROJECT:
Verkeersadviesdiensten Wierden
Verkeersmaatregelen Goorseweg

ONDERDEEL:
Verkeerskundig schetsontwerp
Goorseweg

SCHAAL: 1:500 PROJECTNR.: 41271243 TEKENNAAM: SI01 FORMAAT: A0+ BLAD: 01 VAN 01

Roelofs
Bouwadviseurs
Postbus 72 7600 DS Oen Ham
Bouwadviseurs
Kerkstraat 4 7665 PM Oen Ham
T: +31 (0)546 87 88 88
E: info@roelofsgroep.nl

Tekens vastgelegd in:
Coordinatenstelsel: Amersfoort
Hoogtestelsel: Amsterdam Peil (NAP)
Waterpas: Waterpas

Meer waarde aan ruimte

C:\Users\HnDiedrich-Adler\ BVOAdministratiebestanden\ Wierden - Techtbaargemeente\IT Data\Tech\IT Verkeerskundige\Goorseweg 8 Wierden\Goorseweg\IT Tekeningen\IT\ Concept\41271243-CSD-41271243-RTN_GOORSEWEG.dwg