


- LEGENDA**
- Aanbrengen opsluifband 150x250mm, kleur grijs
 - Aanbrengen betonstraatsteen, kefermaal, blokverband, kleur grijs
 - Aanbrengen asfaltverharding, kleur zwart
 - Bestand VVA-riool incl. inspectieput, putnummer, putdieselhoogte, afmeting, materiaal, diameter, lengte slang, stroomrichting en b.o.b.
 - Nieuw te leggen VVA riool incl. inspectieput, putnummer, putdieselhoogte, afmeting, materiaal, diameter en b.o.b.
 - Bestaande drainage PP Ø200mm met PP e90 700 micron omhulmingsmateriaal
 - Nieuw te leggen drainage PP Ø200mm met PP e90 700 micron omhulmingsmateriaal, incl. slookop (hoogte 0.10m onder insteek wadi), b.o.b. 70cm onder bodem wadi
 - Nieuw te leggen drainage PP Ø200mm met PP e90 700 micron omhulmingsmateriaal, incl. doorsputput
 - Aanbrengen VVA-huisaansluiting pvc Ø125mm, tenzij anders aangegeven, kleur bruin, incl. ontsluitingsstuk, ter indicatie aangegeven vanuit midden van de woning
 - Aanbrengen kolkaansluiting pvc Ø125mm, incl. eindkap
 - KSL-strook
 - Bestaande betonplaten 2000x2000x120, blokverband
 - Aanbrengen betonplaten 2000x2000x120, blokverband
 - Taludlijnen
 - Aanbrengen taludbescherming van TBH05 beton
 - Hoogte bestaande situatie
 - Nieuwe hoogte BRM
 - Vierpeel toekomstige woning
 - Afverpeel bouwkaavel
 - Toekomstige perceelsgrens
 - Perceelsgrens
 - Fase 1
 - Werkgrens
- AANVULLENDE INFORMATIE**
 Tenzij anders vermeld:
 Maten in meters
 Putmaten in meters t.o.v. N.A.P.
 Materiaalmaten en diameters in millimeters

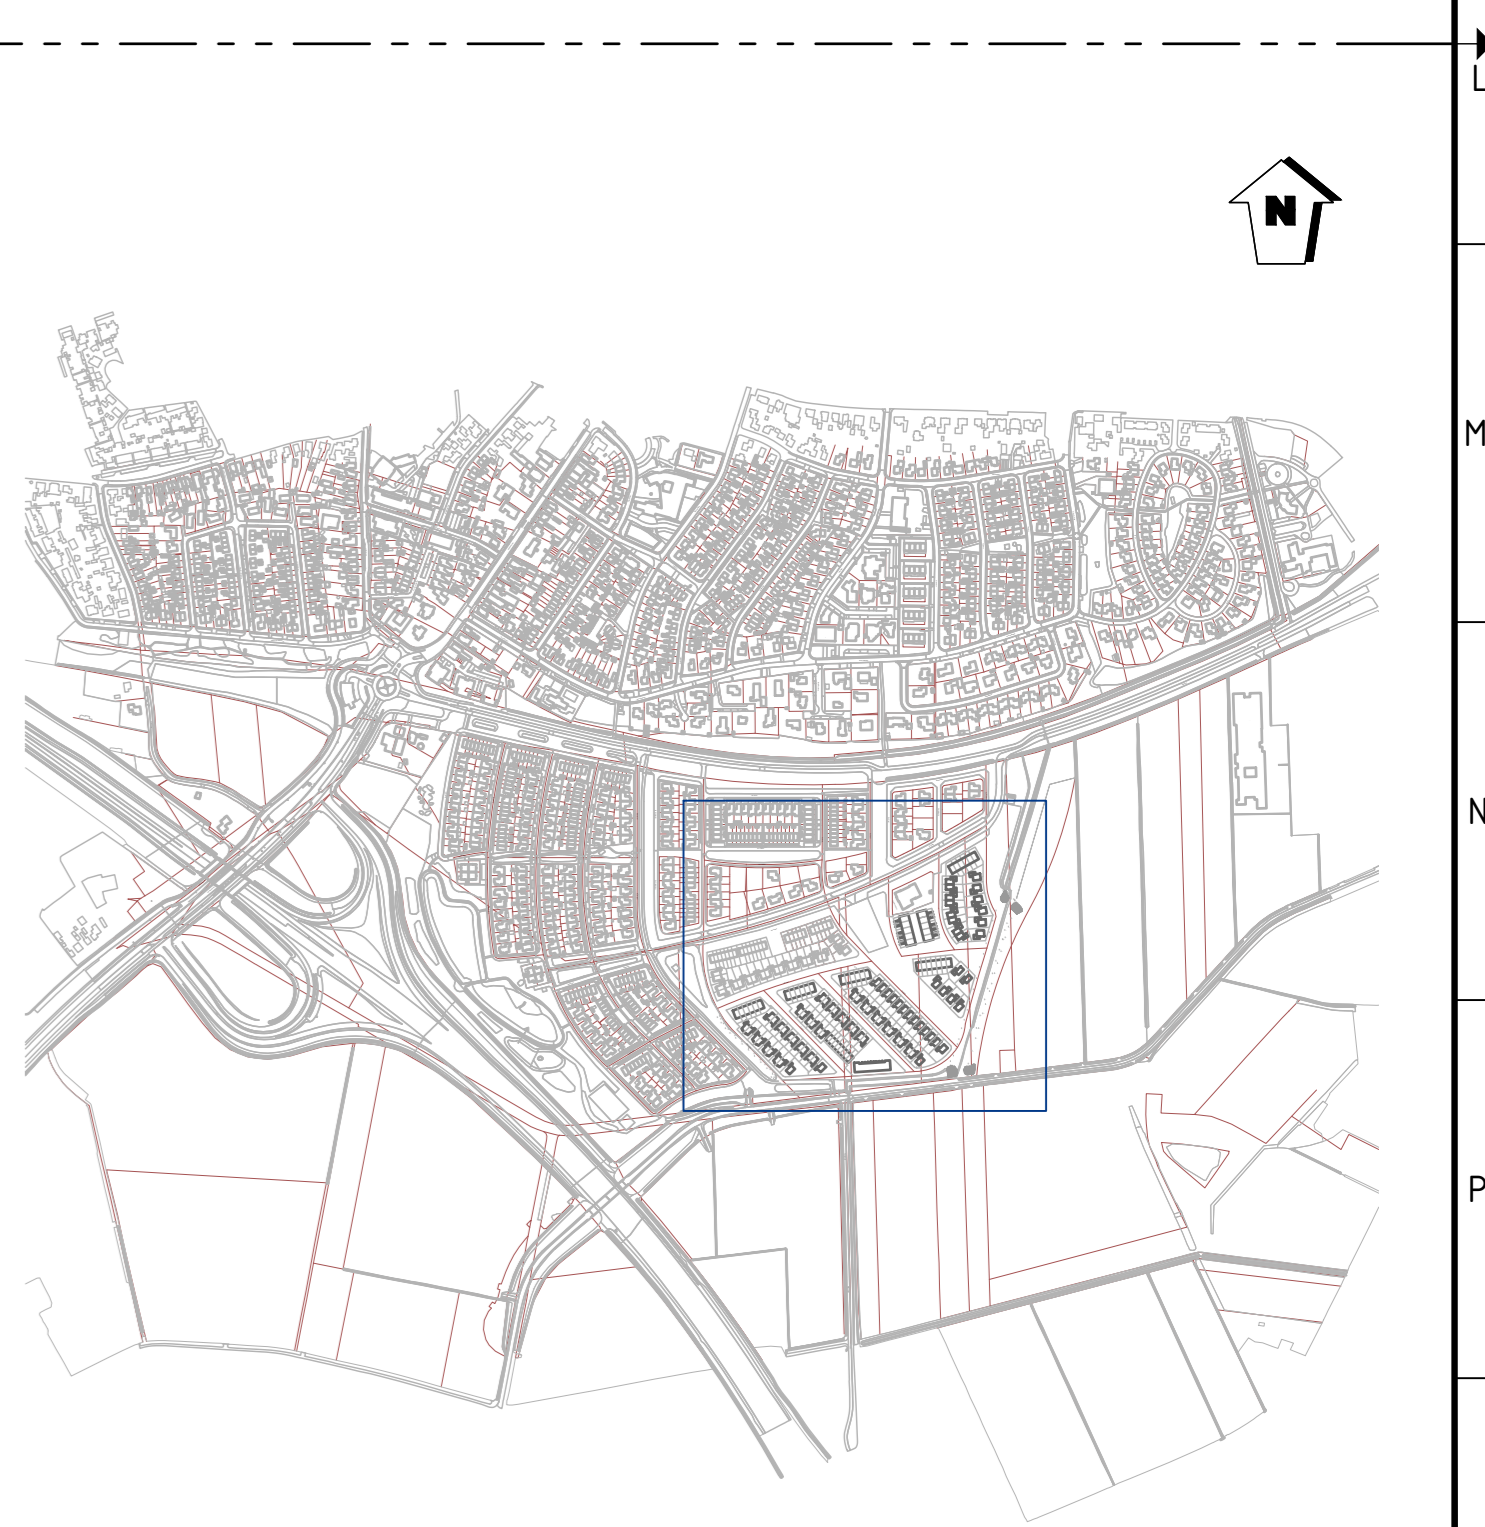

Schaal: 1:10000

D02 Aangegeven putnr.	A. Koppman	K. Leiker	19-12-2022
D03 bestaande situatie	A. Koppman	K. Leiker	16-10-2022
Versteek: aangelegde situatie		projectleider	idatum

Opdrachtgever	Gemeente Wierden	Projectnummer	P2021073
Omschrijving	Zuidbroek deel 3	Documenttype	Tekening
Onderdeel	Bouwrijp	Tekeningnummer	21
		Bladnummer	1 van 1
		Formaat	A0
		Schaal	1:500
		Status	Definitief

074 - 2780674 - Molenweg 17554 PG Hengelo - info@provel.nl - www.provel.nl

Nij geen de openbare ruimte kanalen



LEGENDA

- Aanbrengen opsluifband 150x250mm, kleur grijs
- Aanbrengen betonstraatsteen, kefermaal, blokverband, kleur grijs
- Aanbrengen asfaltverharding, kleur zwart
- Bestaand VWA-riool incl. inspectieput, putnummer, putdielektheite, afmeting, materiaal, diameter, lengte slang, stroomrichting en b.o.b.
- Nieuw te leggen VWA-riool incl. inspectieput, putnummer, putdielektheite, afmeting, materiaal, diameter en b.o.b.
- Bestaande drainage PP Ø200mm met PP e90 700 micron omhulmingsmateriaal
- Nieuw te leggen drainage PP Ø200mm met PP e90 700 micron omhulmingsmateriaal, incl. slookop (hoogte 0.10m onder insteek wadi), b.o.b. 70cm onder bodem wadi
- Nieuw te leggen drainage PP Ø200mm met PP e90 700 micron omhulmingsmateriaal, incl. doorsputput
- Aanbrengen VWA-huisaansluiting pvc Ø125mm, tenzij anders aangegeven, kleur bruin, incl. ontpoppingsstuk, ter indicatie aangegeven vanuit midden van de woning
- Aanbrengen kolkaansluiting pvc Ø125mm, incl. eindkap
- KSL-strook
- Bestaande betonplaten 2000x2000x120, blokverband
- Aanbrengen betonplaten 2000x2000x120, blokverband
- Taludlijnen
- Aanbrengen taludbescherming van TBH05 beton
- Hoogte bestaande situatie
- Nieuwe hoogte BRM
- Vloerpeil toekomstige woning
- Afverkepel bouwkaavel
- Toekomstige perceelsgrens
- Perceelsgrens
- Fase 1
- Werkgrens

AANVULLENDE INFORMATIE

Tenzij anders vermeld:
 Maten in meters
 Putmaten in meters t.o.v. N.A.P.
 Materiaalmaten en diameters in millimeters

LEGENDA

Oriëntatiemelding d.d. 20-09-2021

Ligging indicatie

- Gas lage druk
- Gas hoge druk
- Datatransport
- Hoogspanning
- Middenspanning
- Laagspanning
- Water
- Glasvezel
- Caï
- Perleiding
- Gemeentelijk riool
- Gevaarlijke inhoud



Schaal: 1:10000

D02 Aangegeven putnr.	A. Koppman	K. Leiker	19-12-2022
D03 bestaande situatie	A. Koppman	K. Leiker	16-10-2022
Versteek aangegeven met rijping			

Opdrachtgever	Gemeente Wierden	Projectnummer	P2021073
Omschrijving	Zuidbroek deel 3	Documenttype	Tekening
Onderdeel	Bouwrijp, incl. KLIC	Tekeningnummer	21
		Bladnummer	1 van 1
		Formaat	A0
		Schaal	1:500
		Status	Definitief

074 - 2780674 - Meeuw 17554 PC Hengelo - info@provieta.nl - www.provieta.nl

Nij geen de openbare ruimte kanalen