




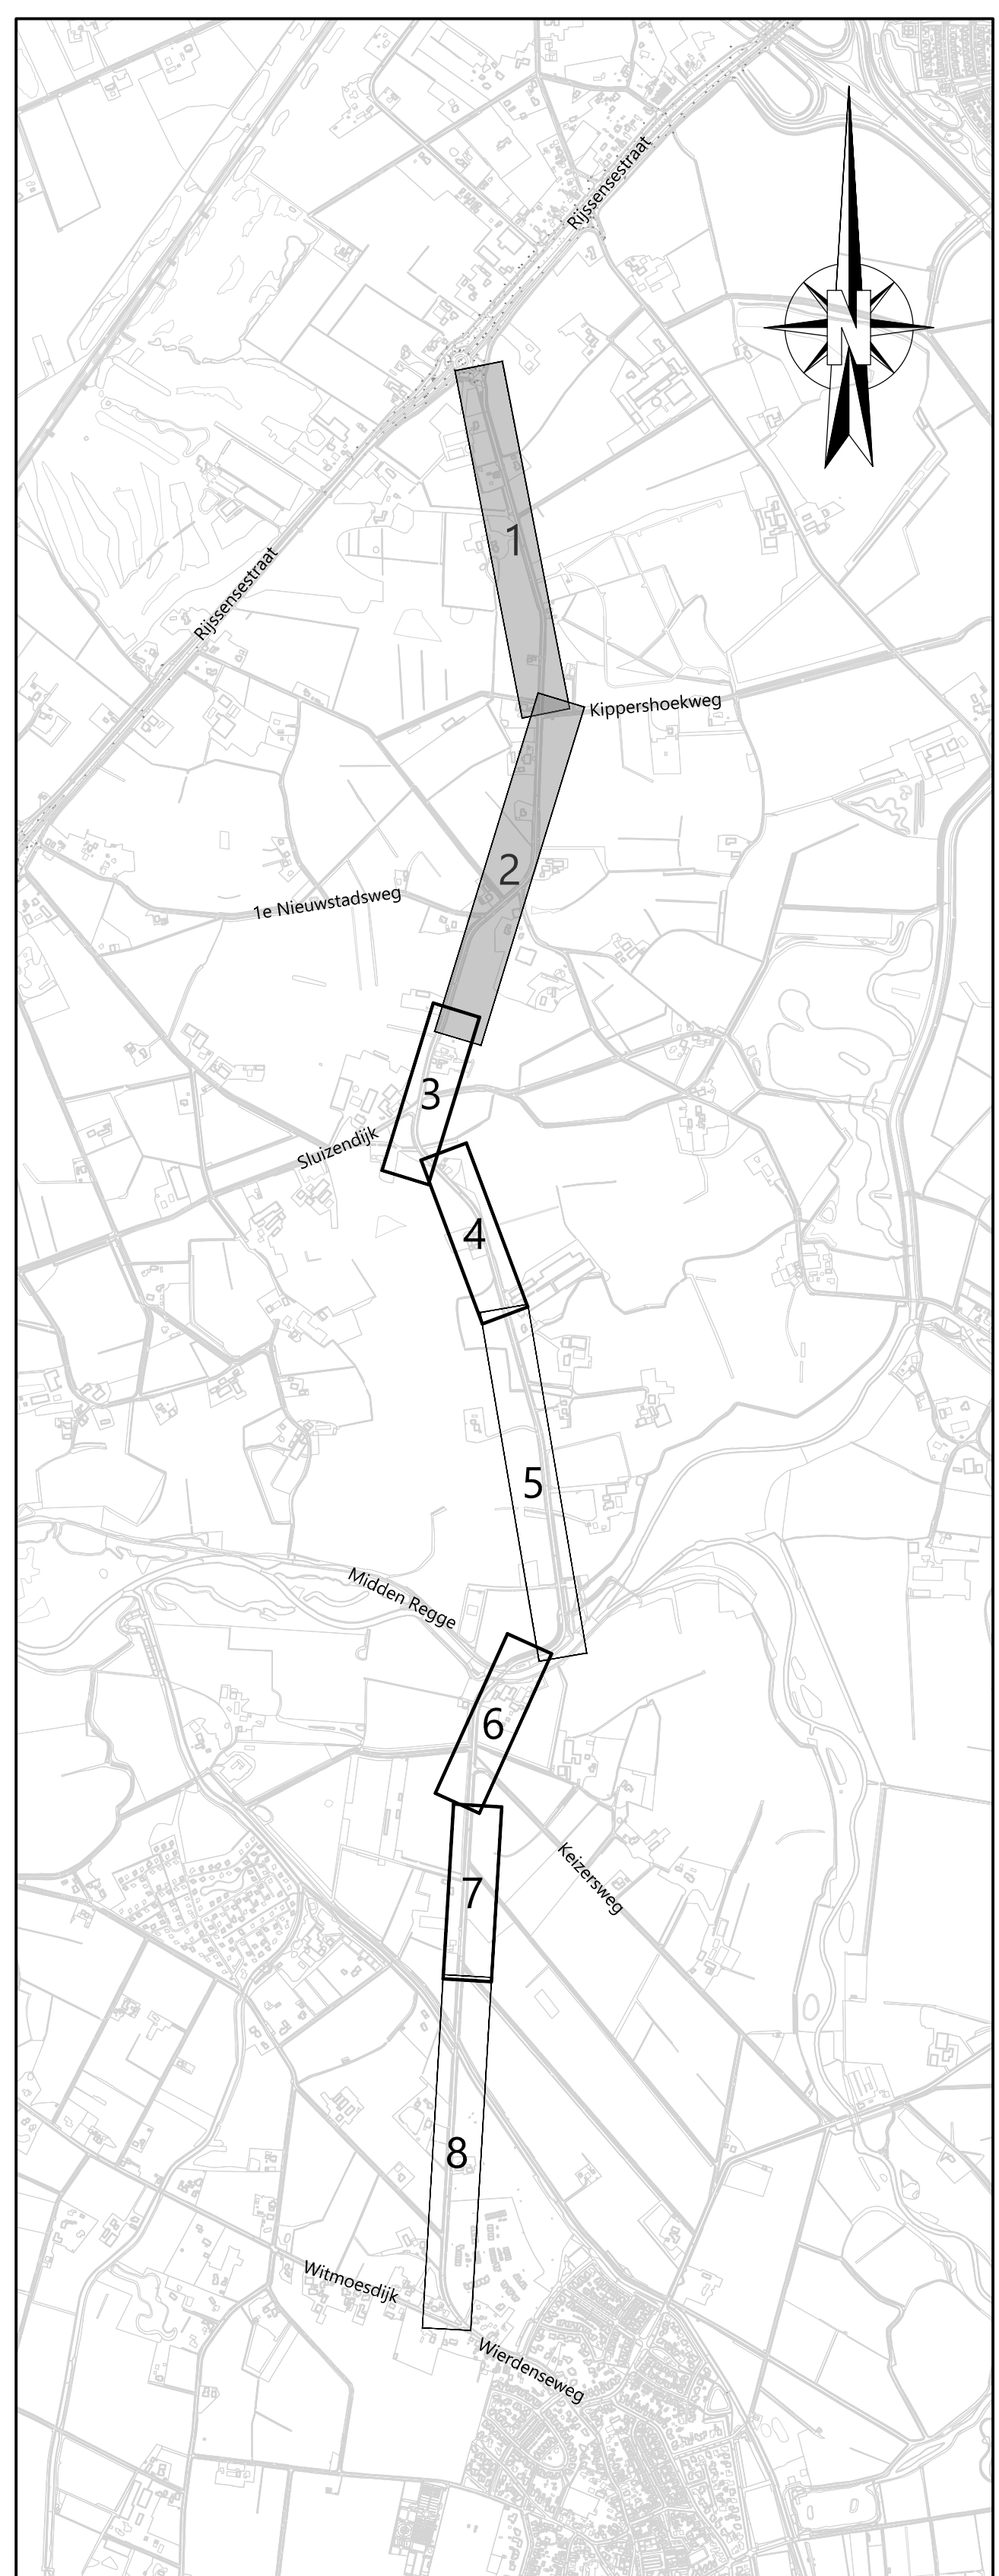



Overzichtstekening

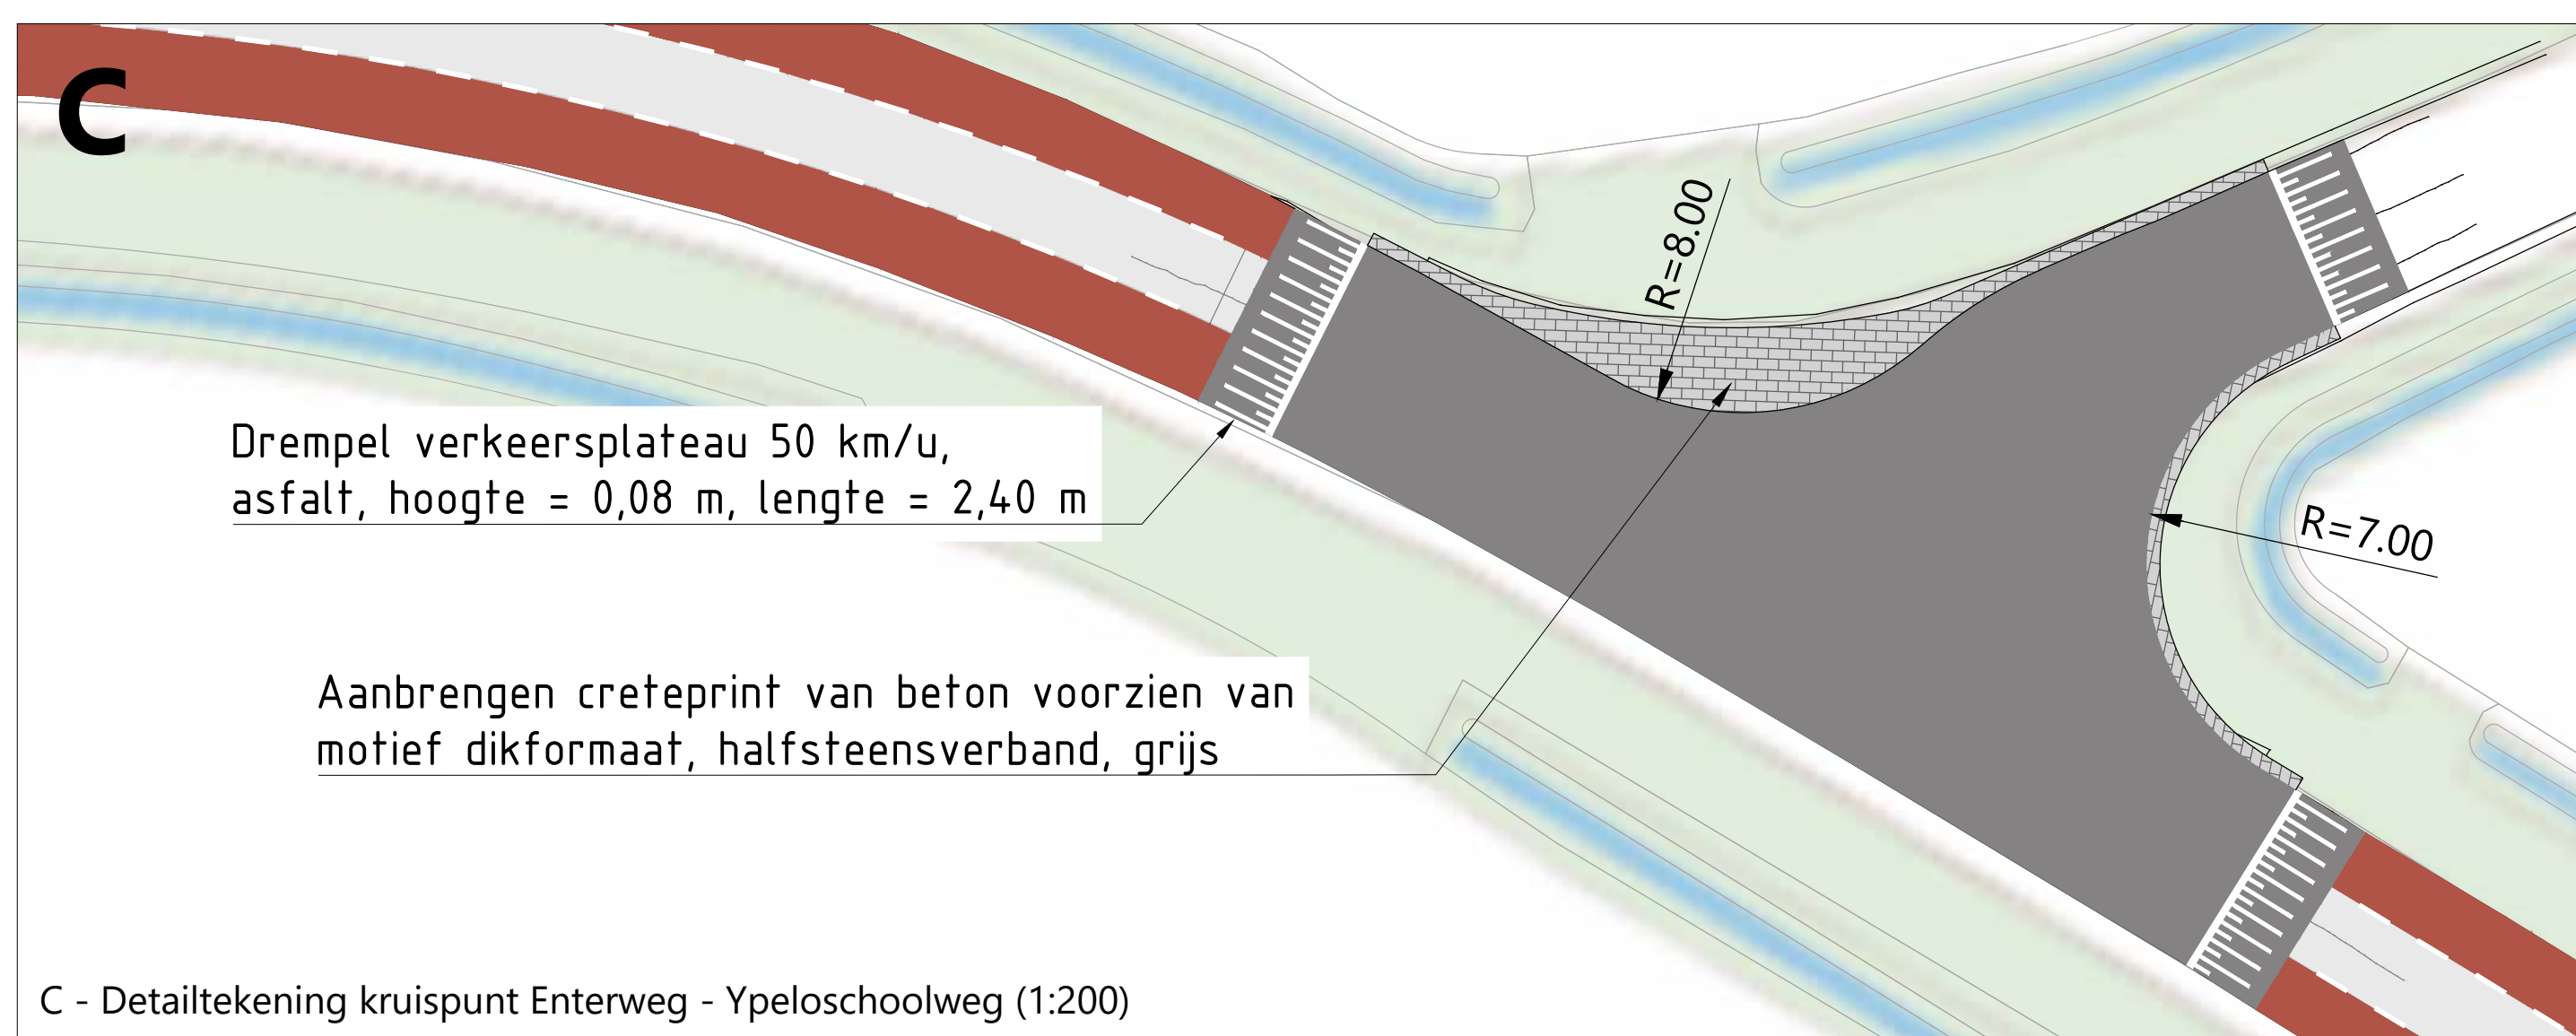

C - Detailtekening kruispunt Enterweg - Ypeloschoolweg (1:200)

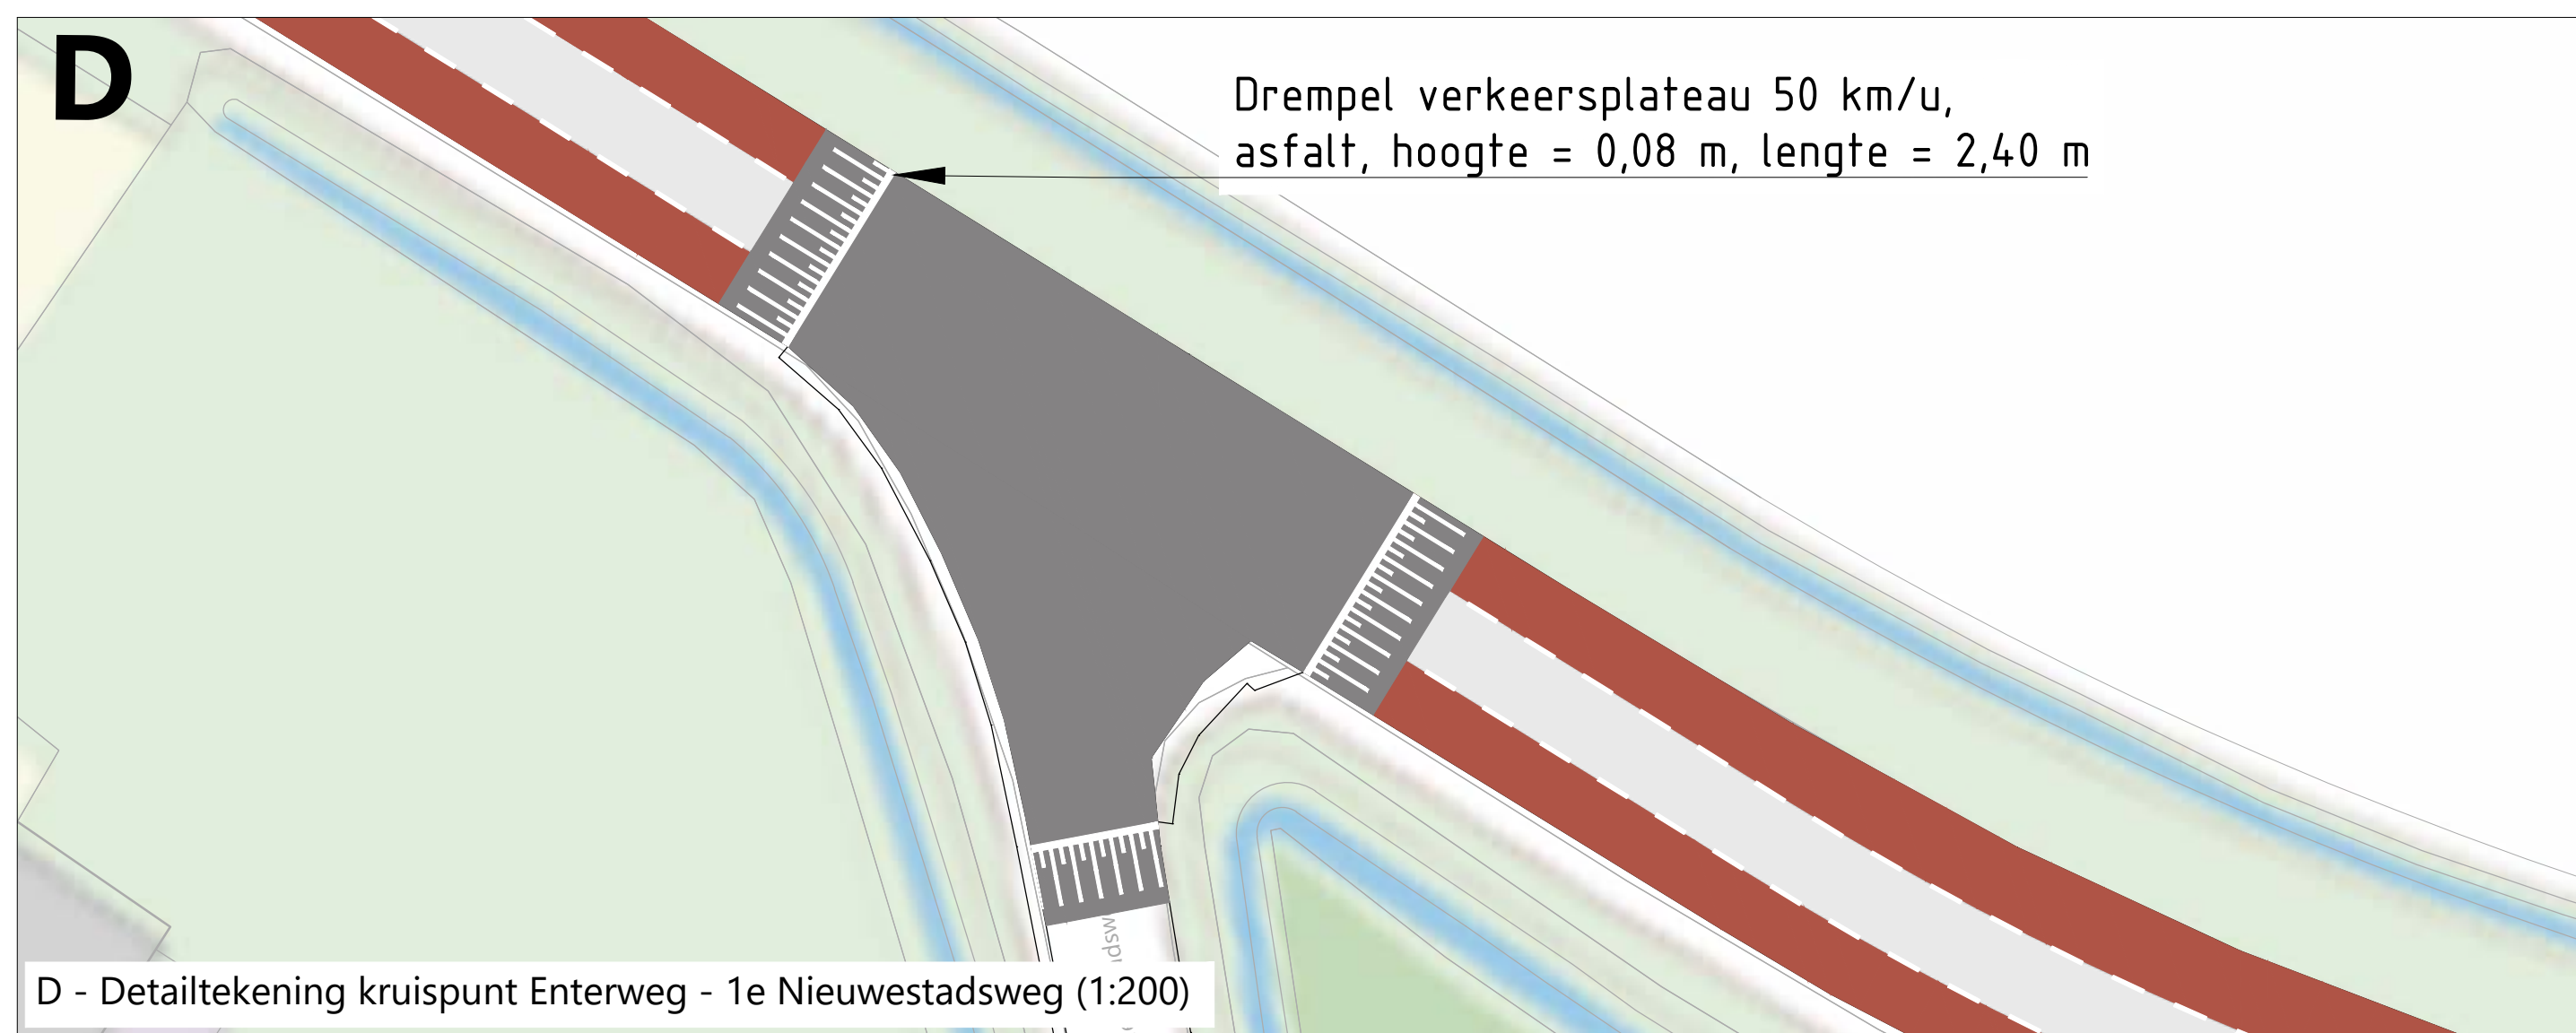

D - Detailtekening kruispunt Enterweg - 1e Nieuwestadsweg (1:200)

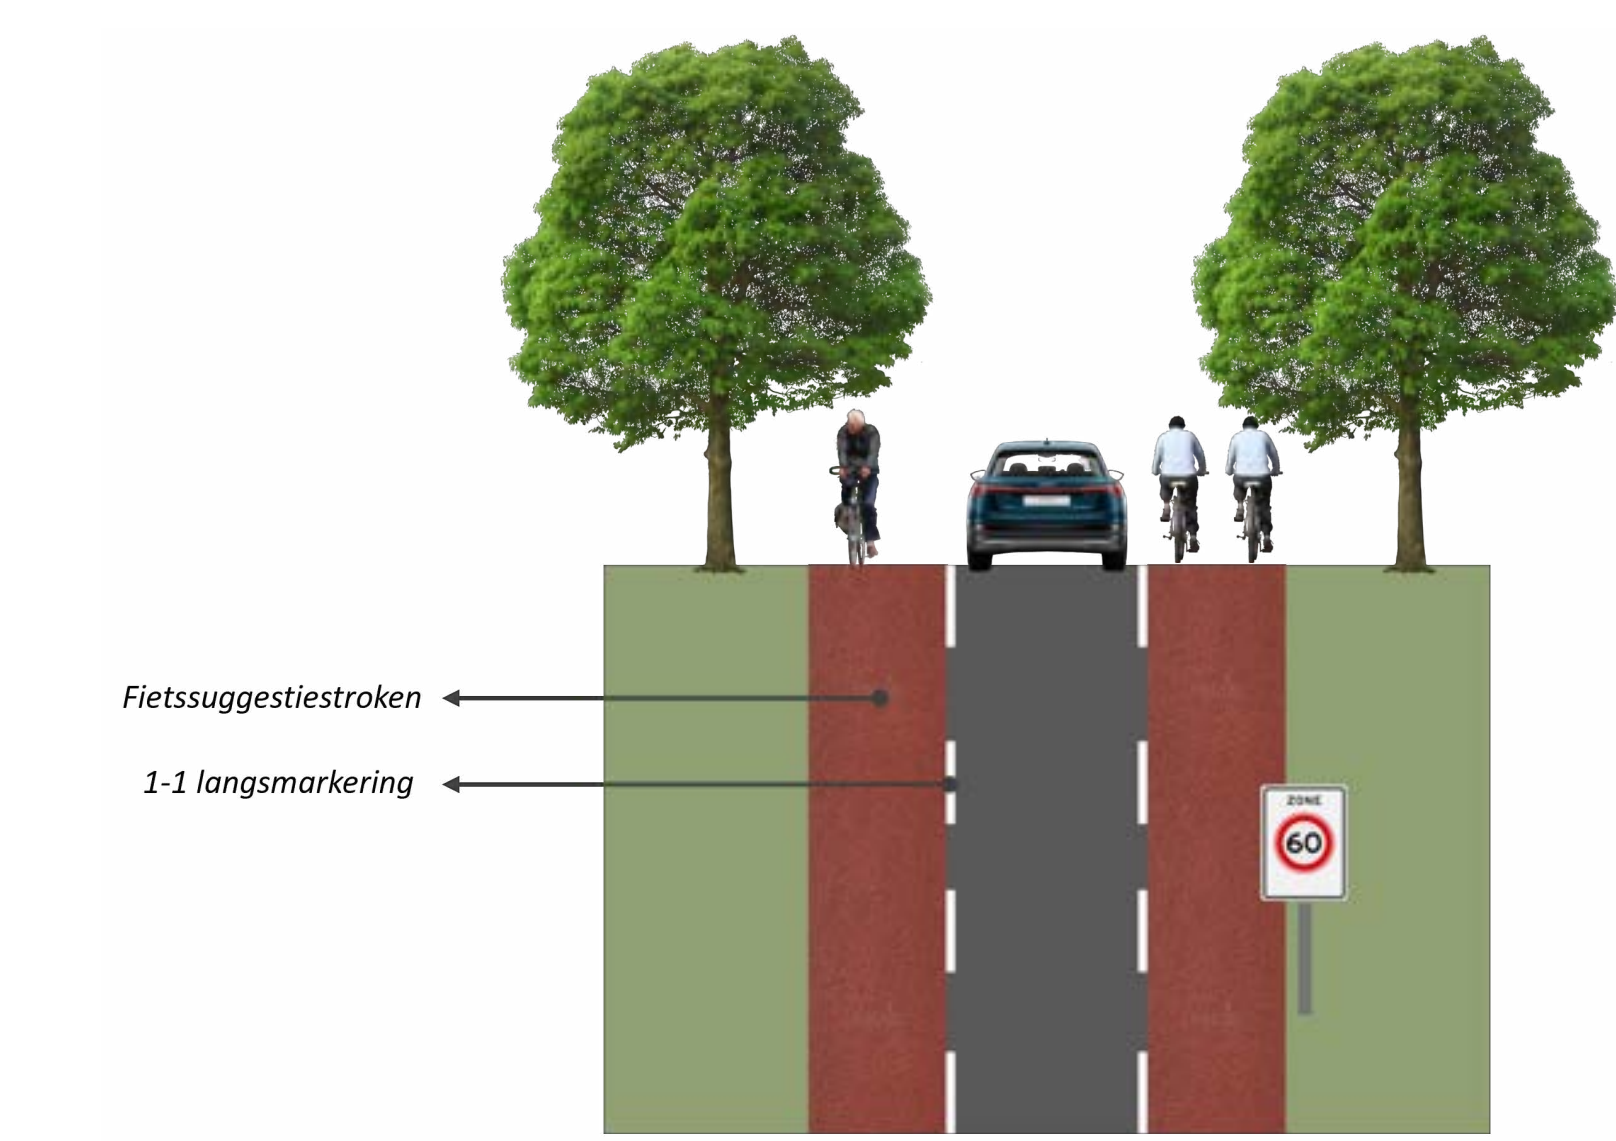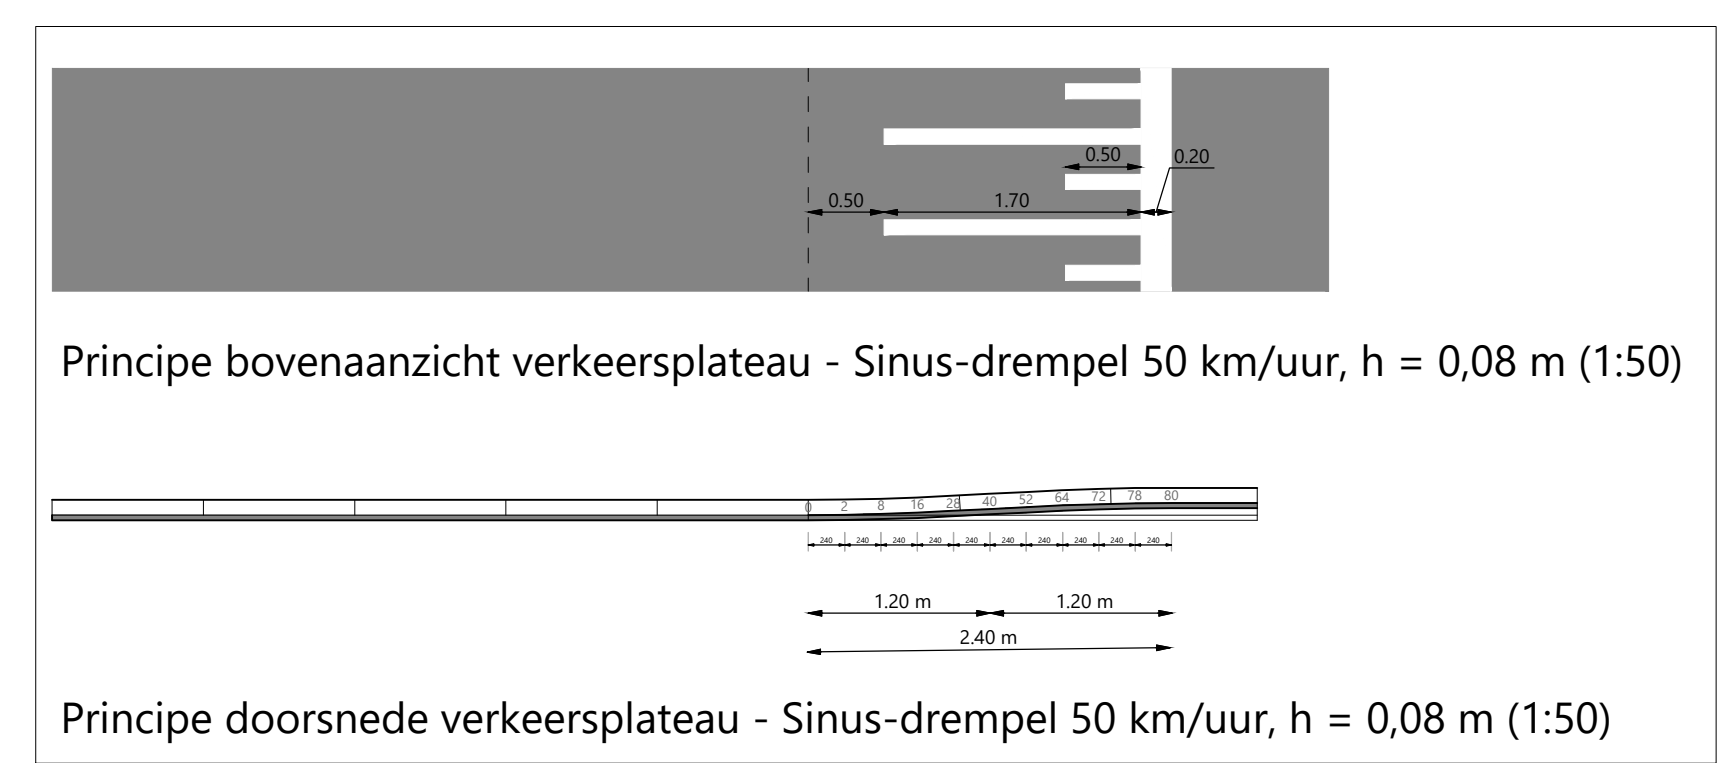

Principe dwarsprofiel rijbaan met fietssuggestiestroken

