


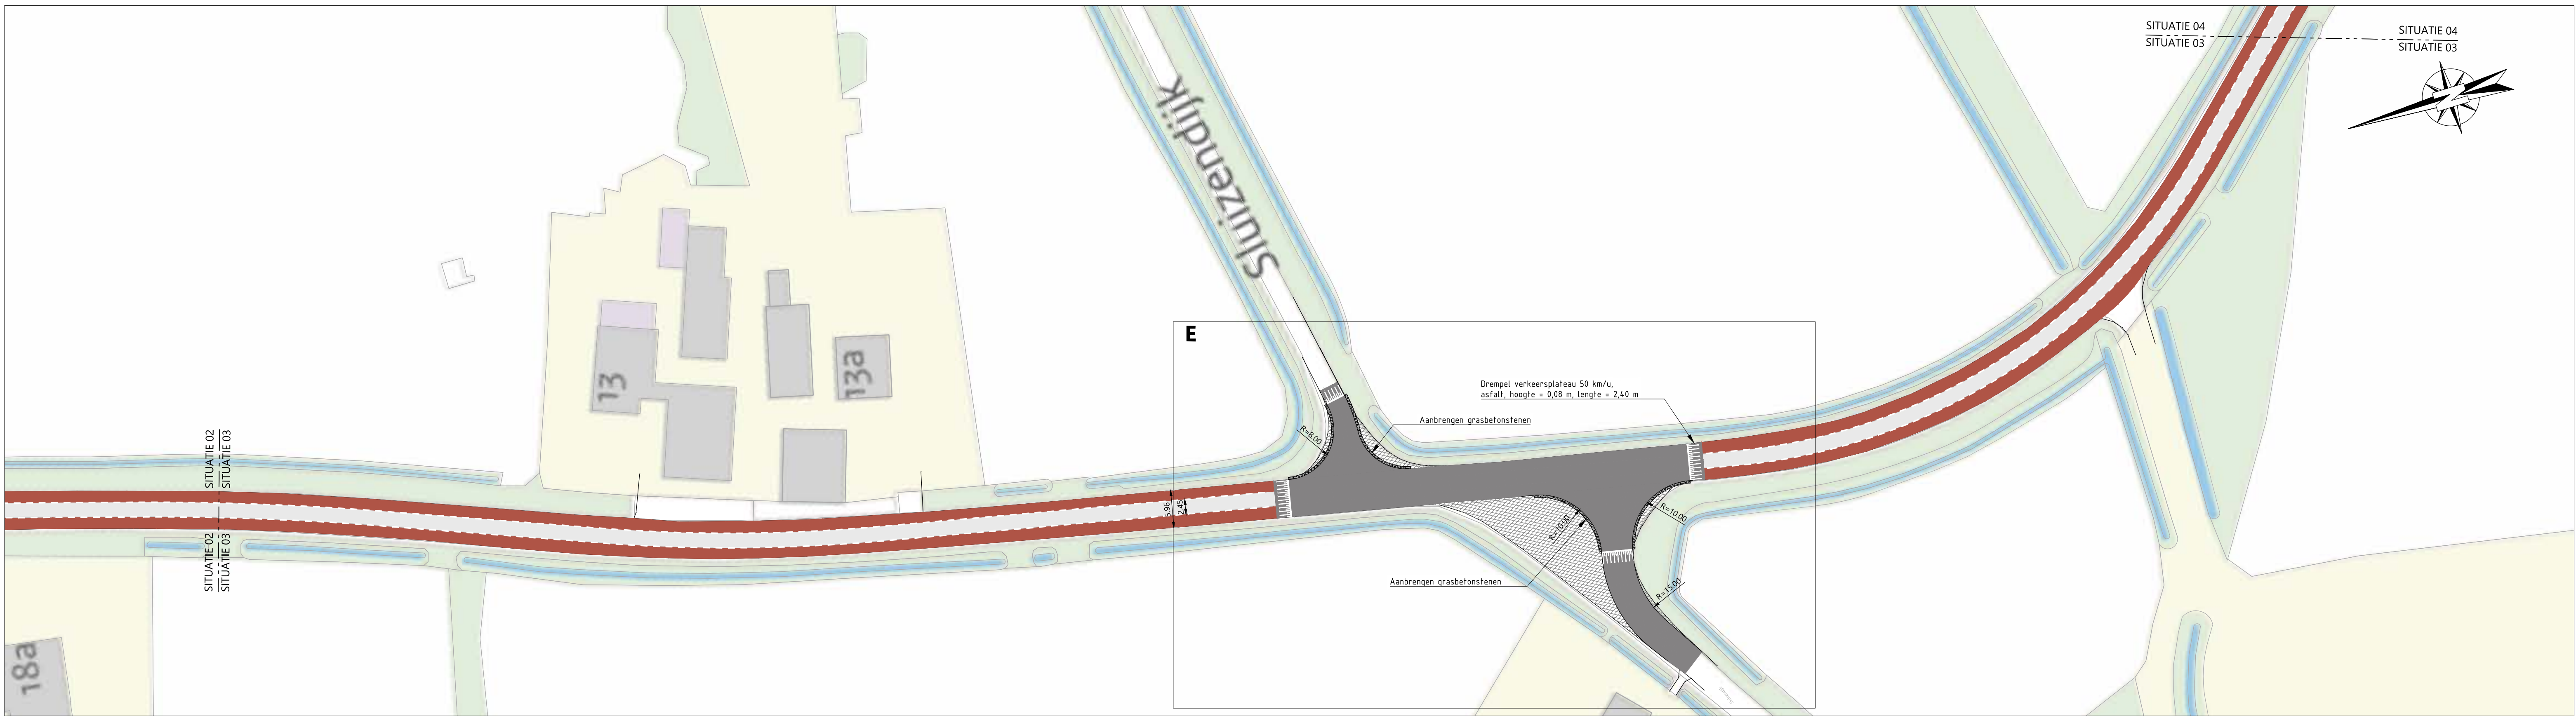


Situatie 3
Schaal 1:500




Situatie 4
Schaal 1:500




Situatie 5
Schaal 1:500

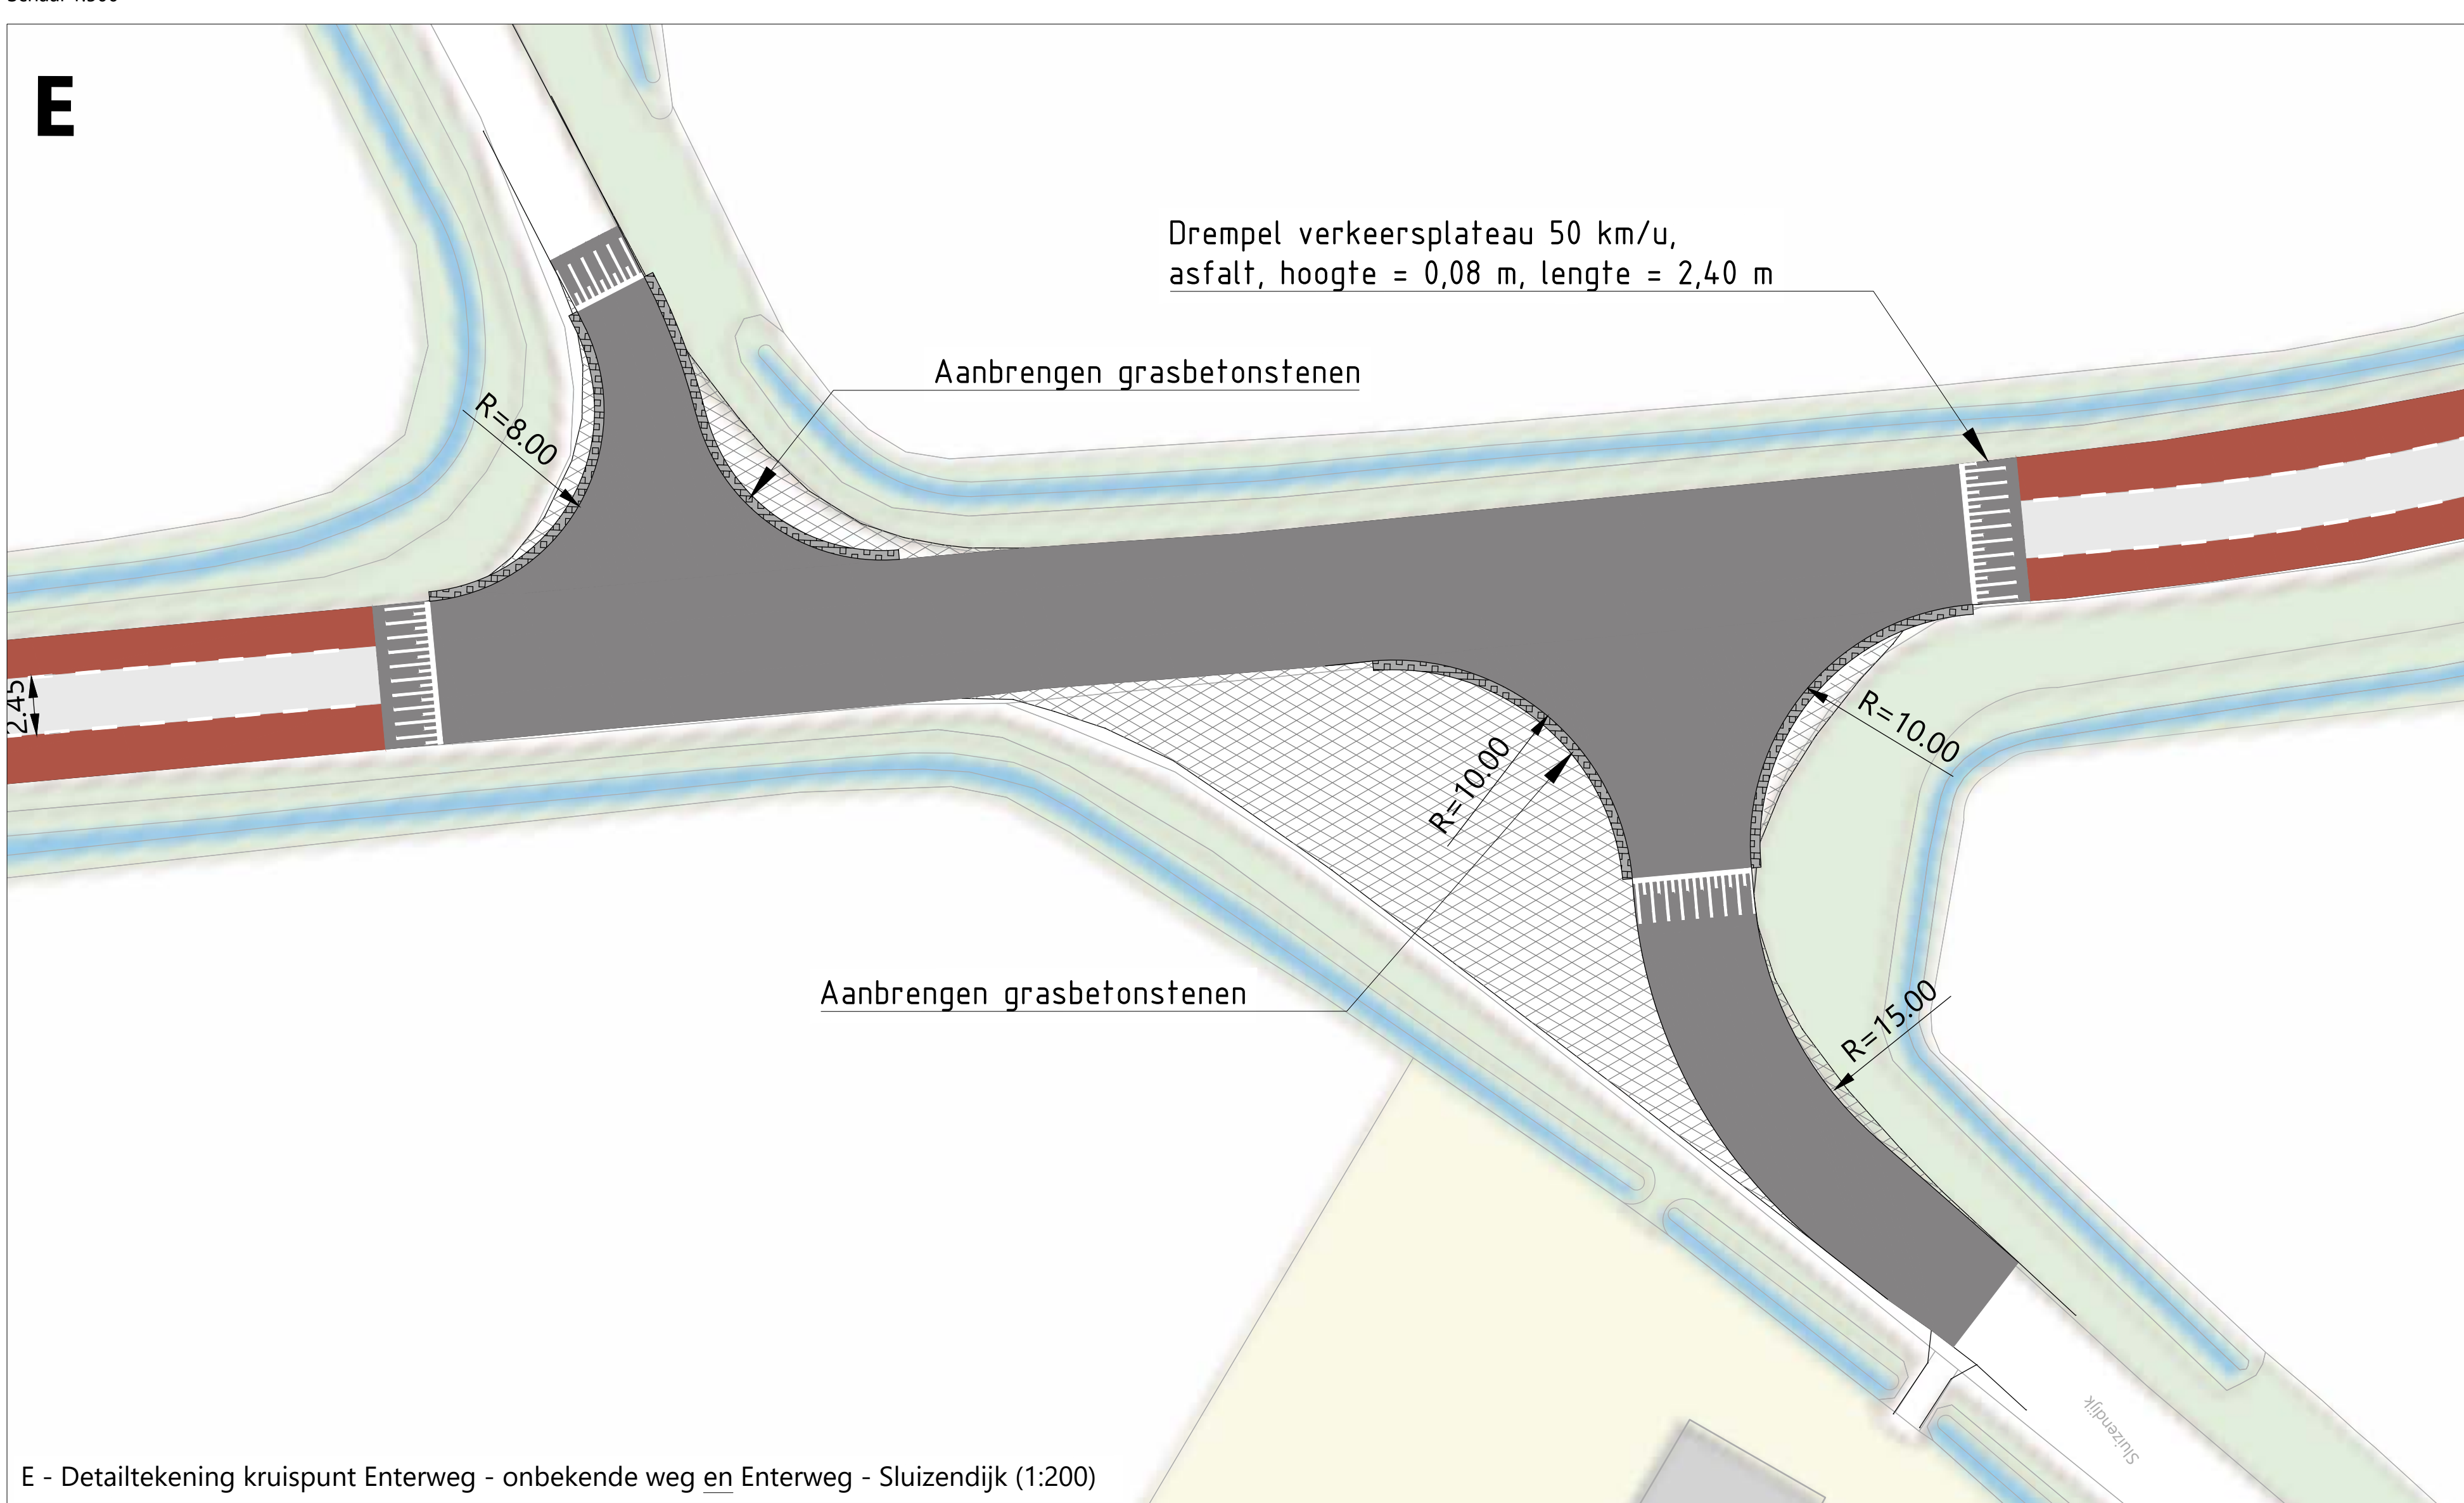



E - Detailtekening kruispunt Entweg - onbekende weg en Entweg - Sluizendijk (1:200)

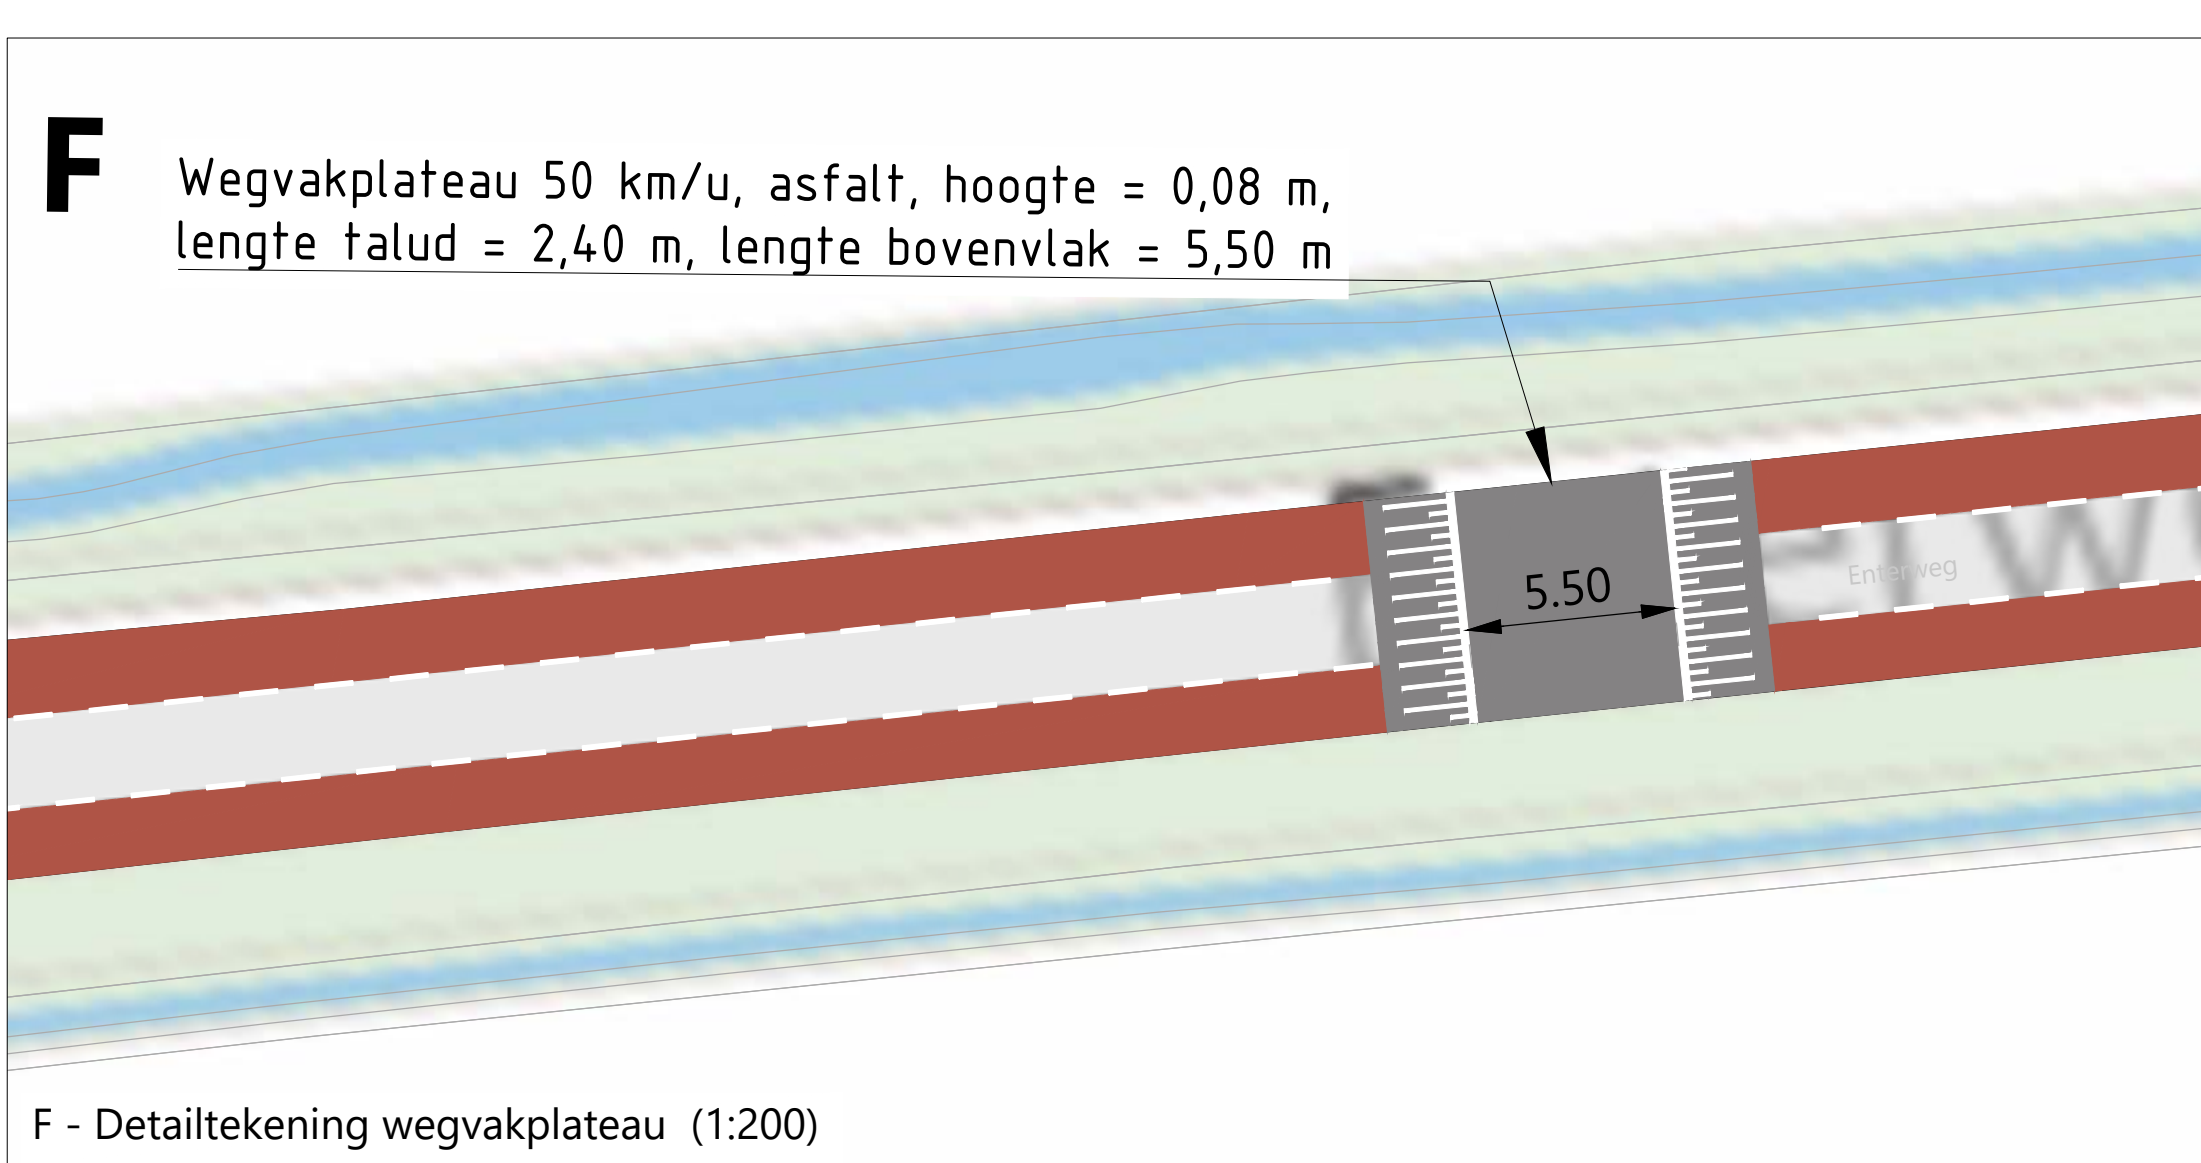


F - Detailtekening wegvakplateau (1:200)

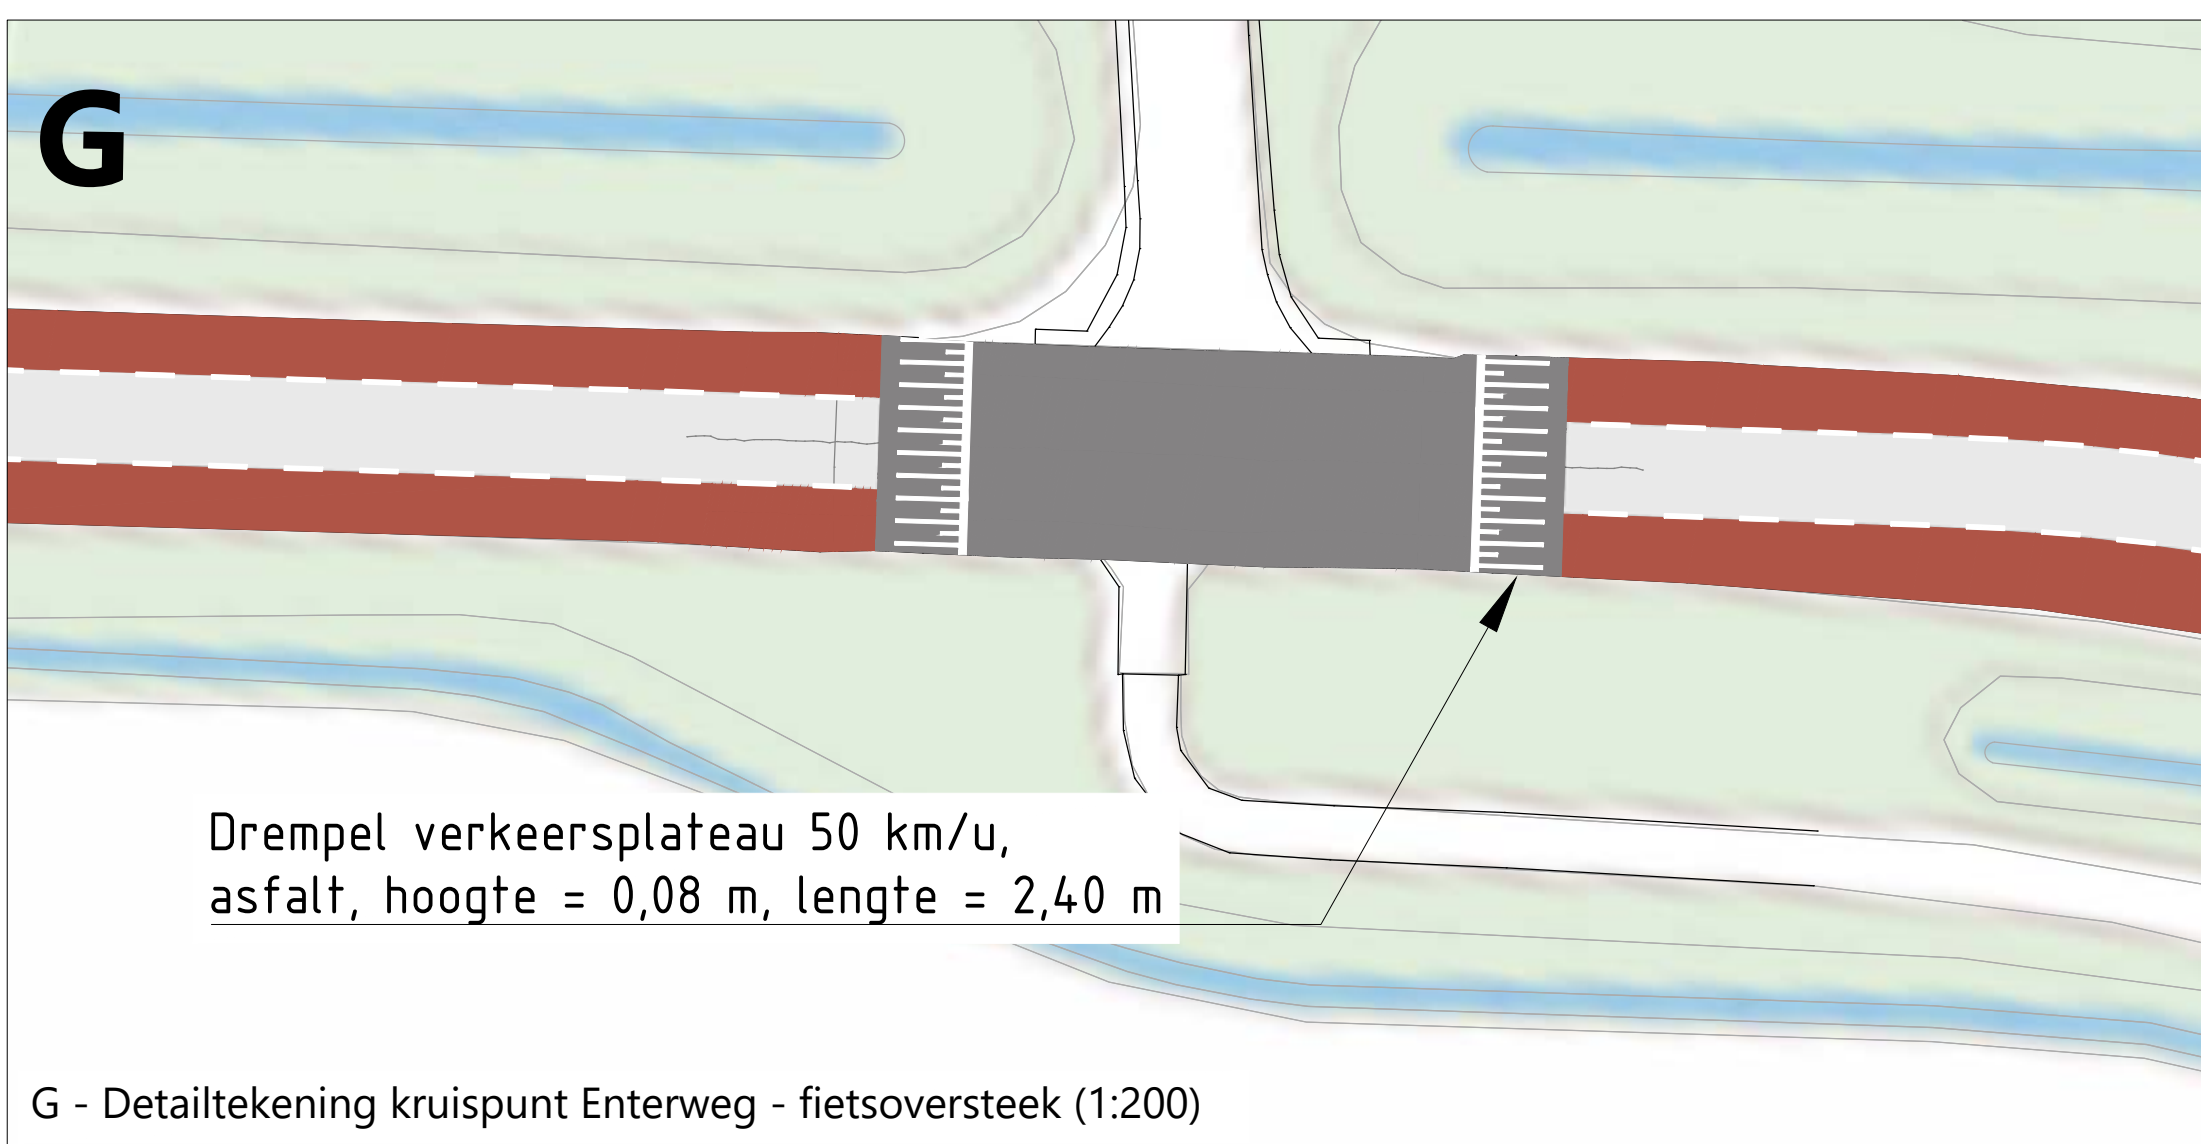

G - Detailtekening kruispunt Entweg - fietsoversteek (1:200)

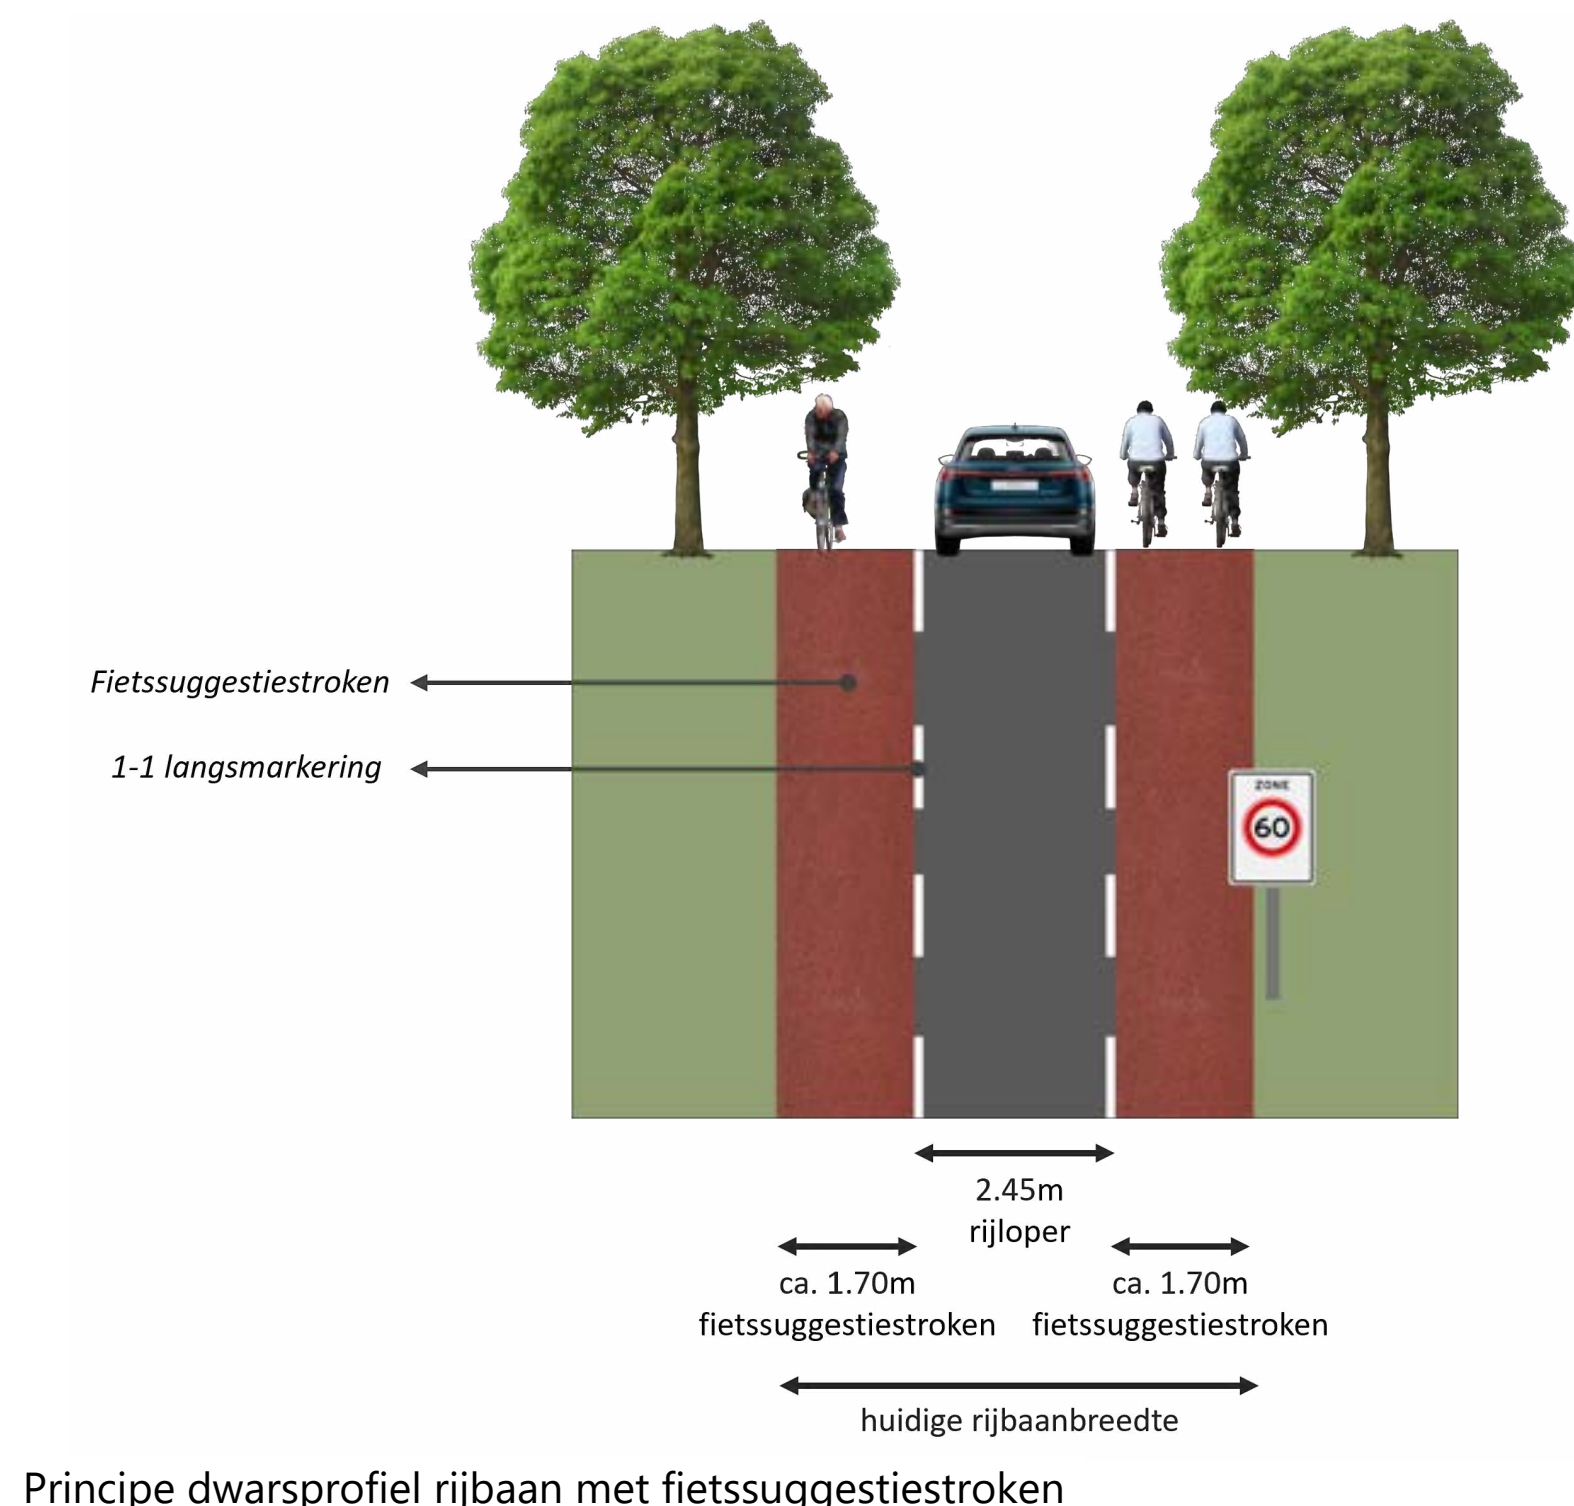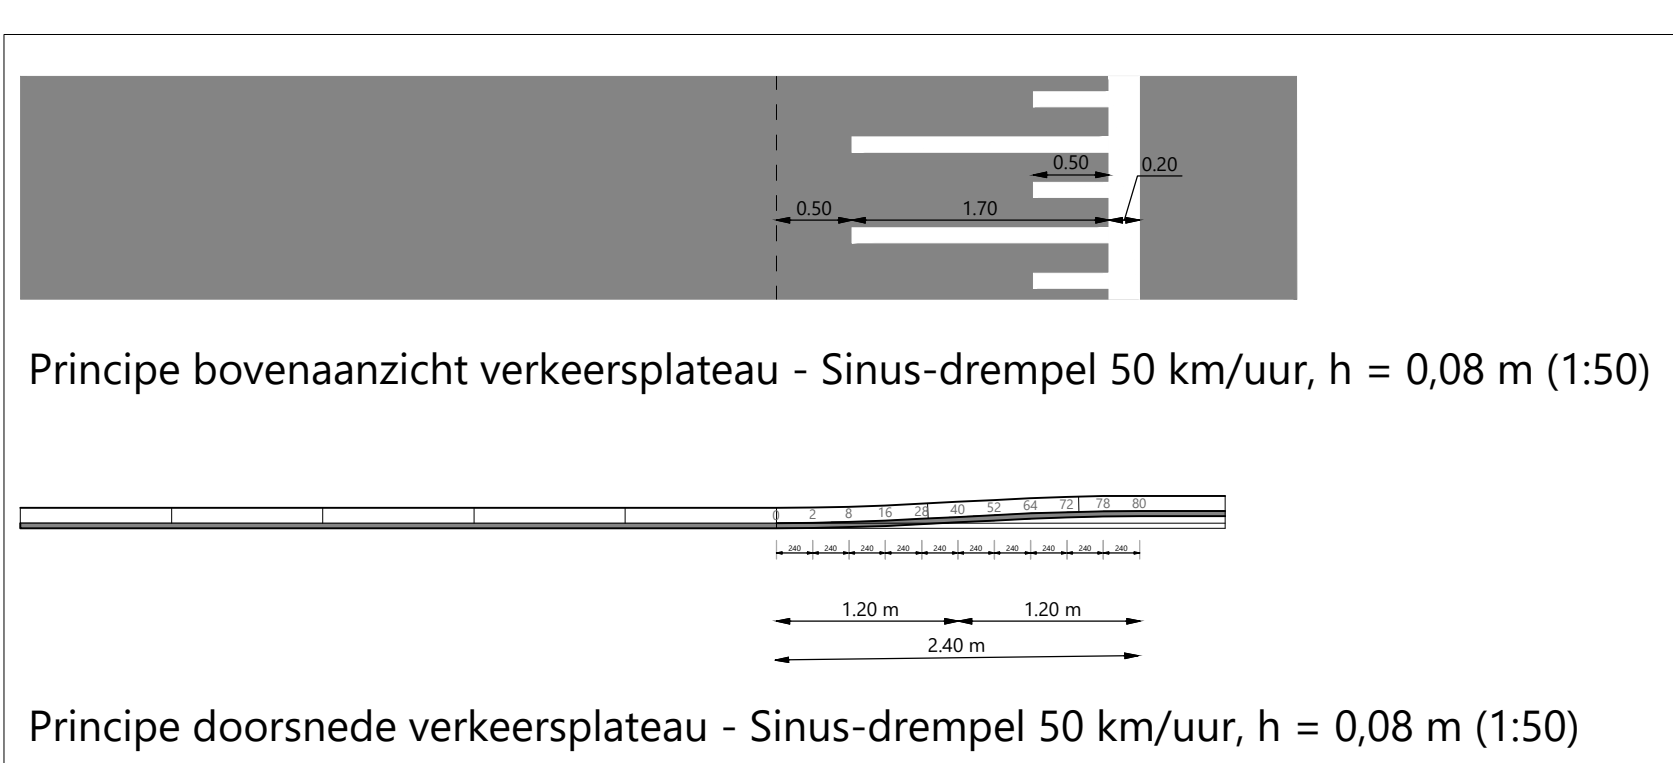

Principe dwarsprofiel rijbaan met fietssuggestiestroken

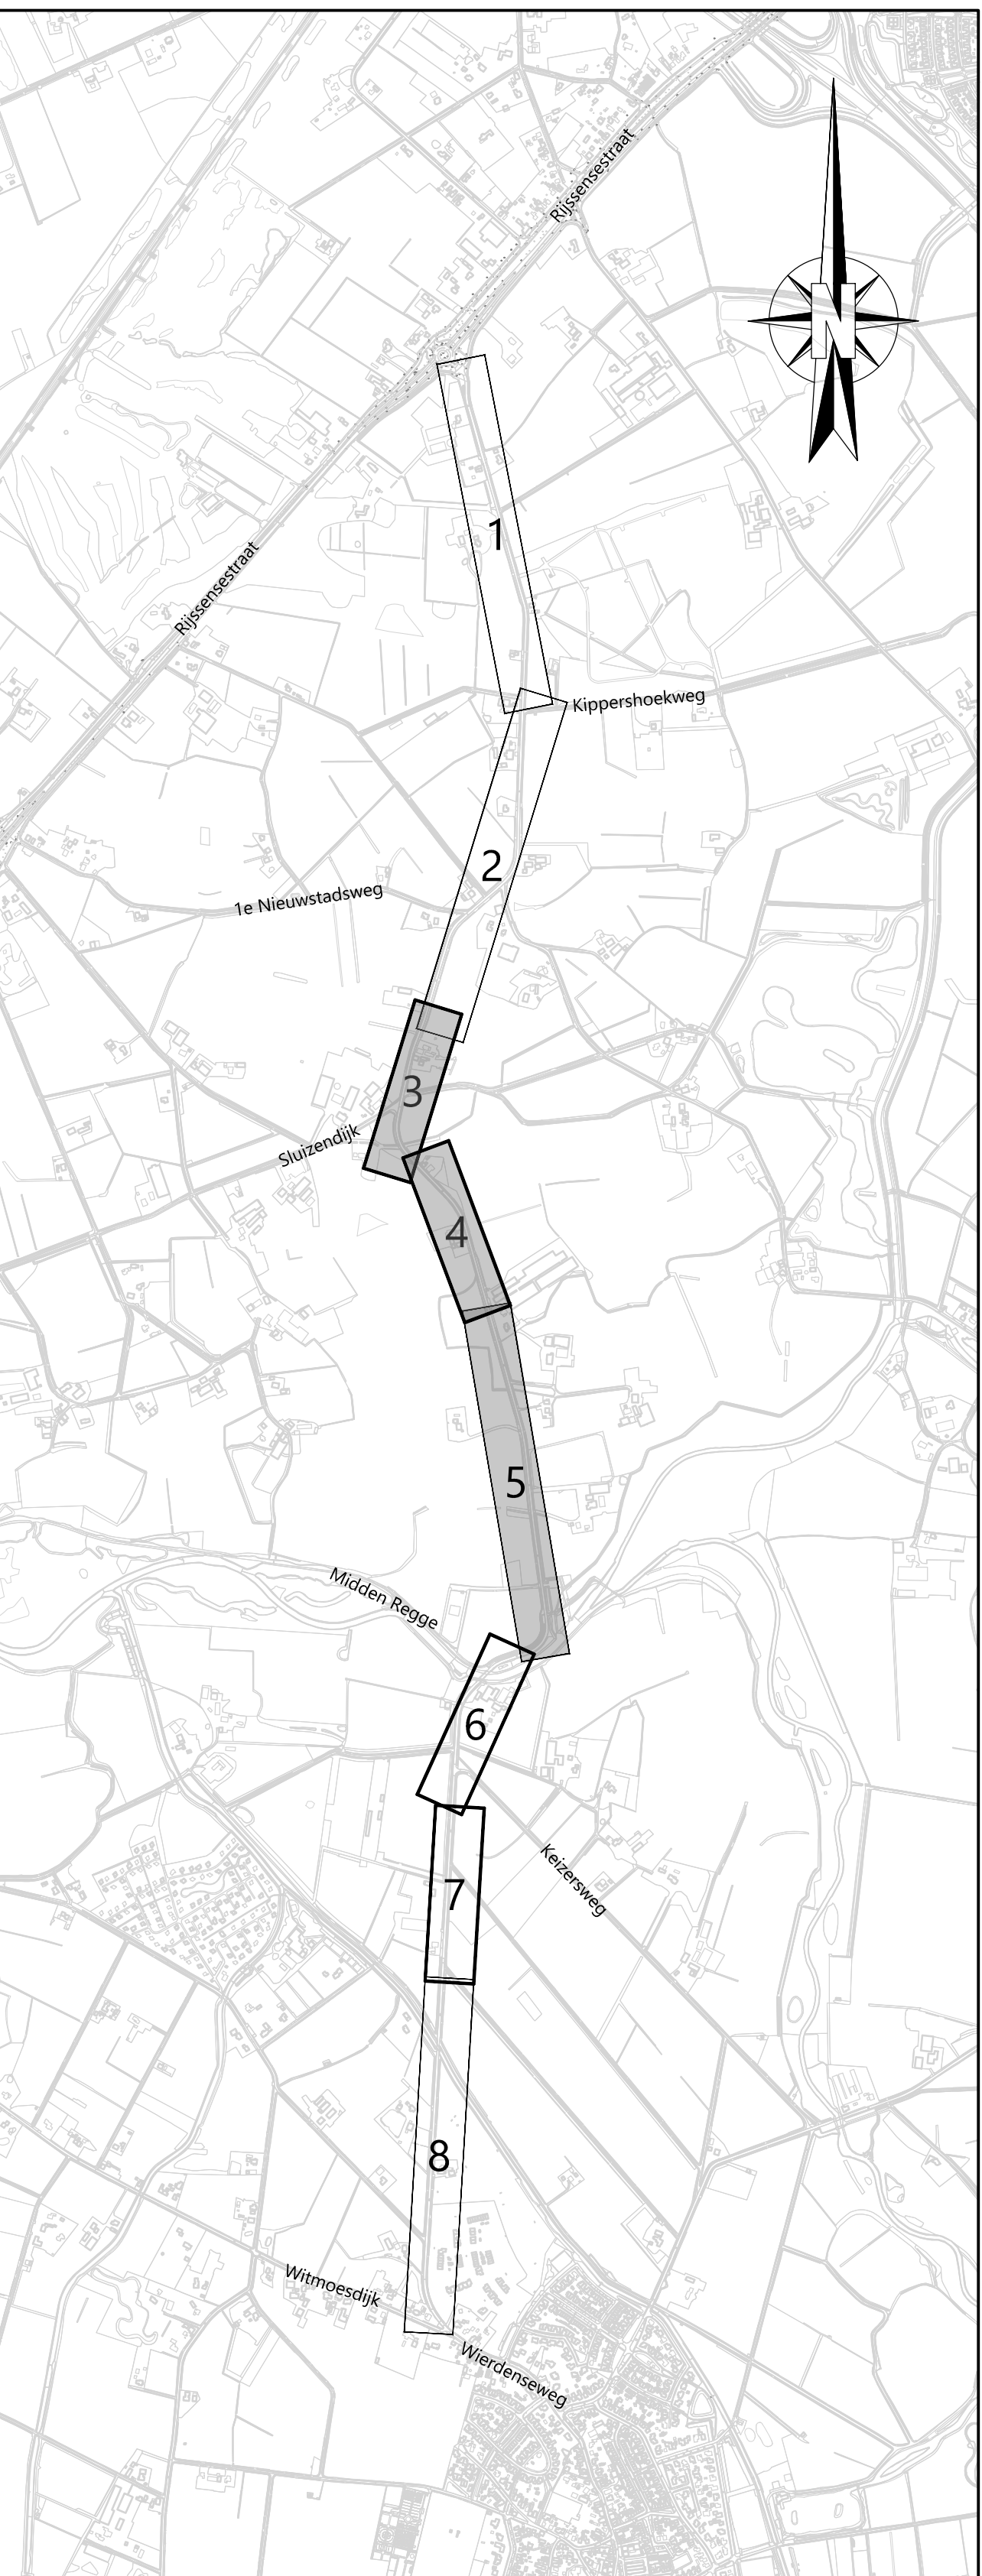

Overzichtstekening

Legenda

- Inmeting (13-12-2024)
- Aanbrengen asfalt, kleur zwart
- Aanbrengen slijtlaag, kleur rood
- Aanbrengen drempel verkeersplateau, asfalt, hoogte = 0,08 m
- Aanbrengen grasbetonstenen
- Aanbrengen creteprint, beton, dikformaat, halfsteensverband, kleur grijs
- Aanbrengen elementenverharding
- Verwijderen asfalt
- Verwijderen grasbetonstenen
- Bestaand asfalt

Definitief

OPDRACHTGEVER: GEMEENTE WIJDERN

PROJECT: Verkeersadviesdiensten Wijerden Verkeersmaatregelen Entweg & Wierdenseweg

ONDERDEEL: Verkeerskundig schetsontwerp

SCHAL: 1:500 PROJECT: 41271243 TEGENWOOR: SBO FORMaat: A0+ BLAD: 02 van 03