




Situatie 1
Schaal 1:500

 


Situatie 2
Schaal 1:500

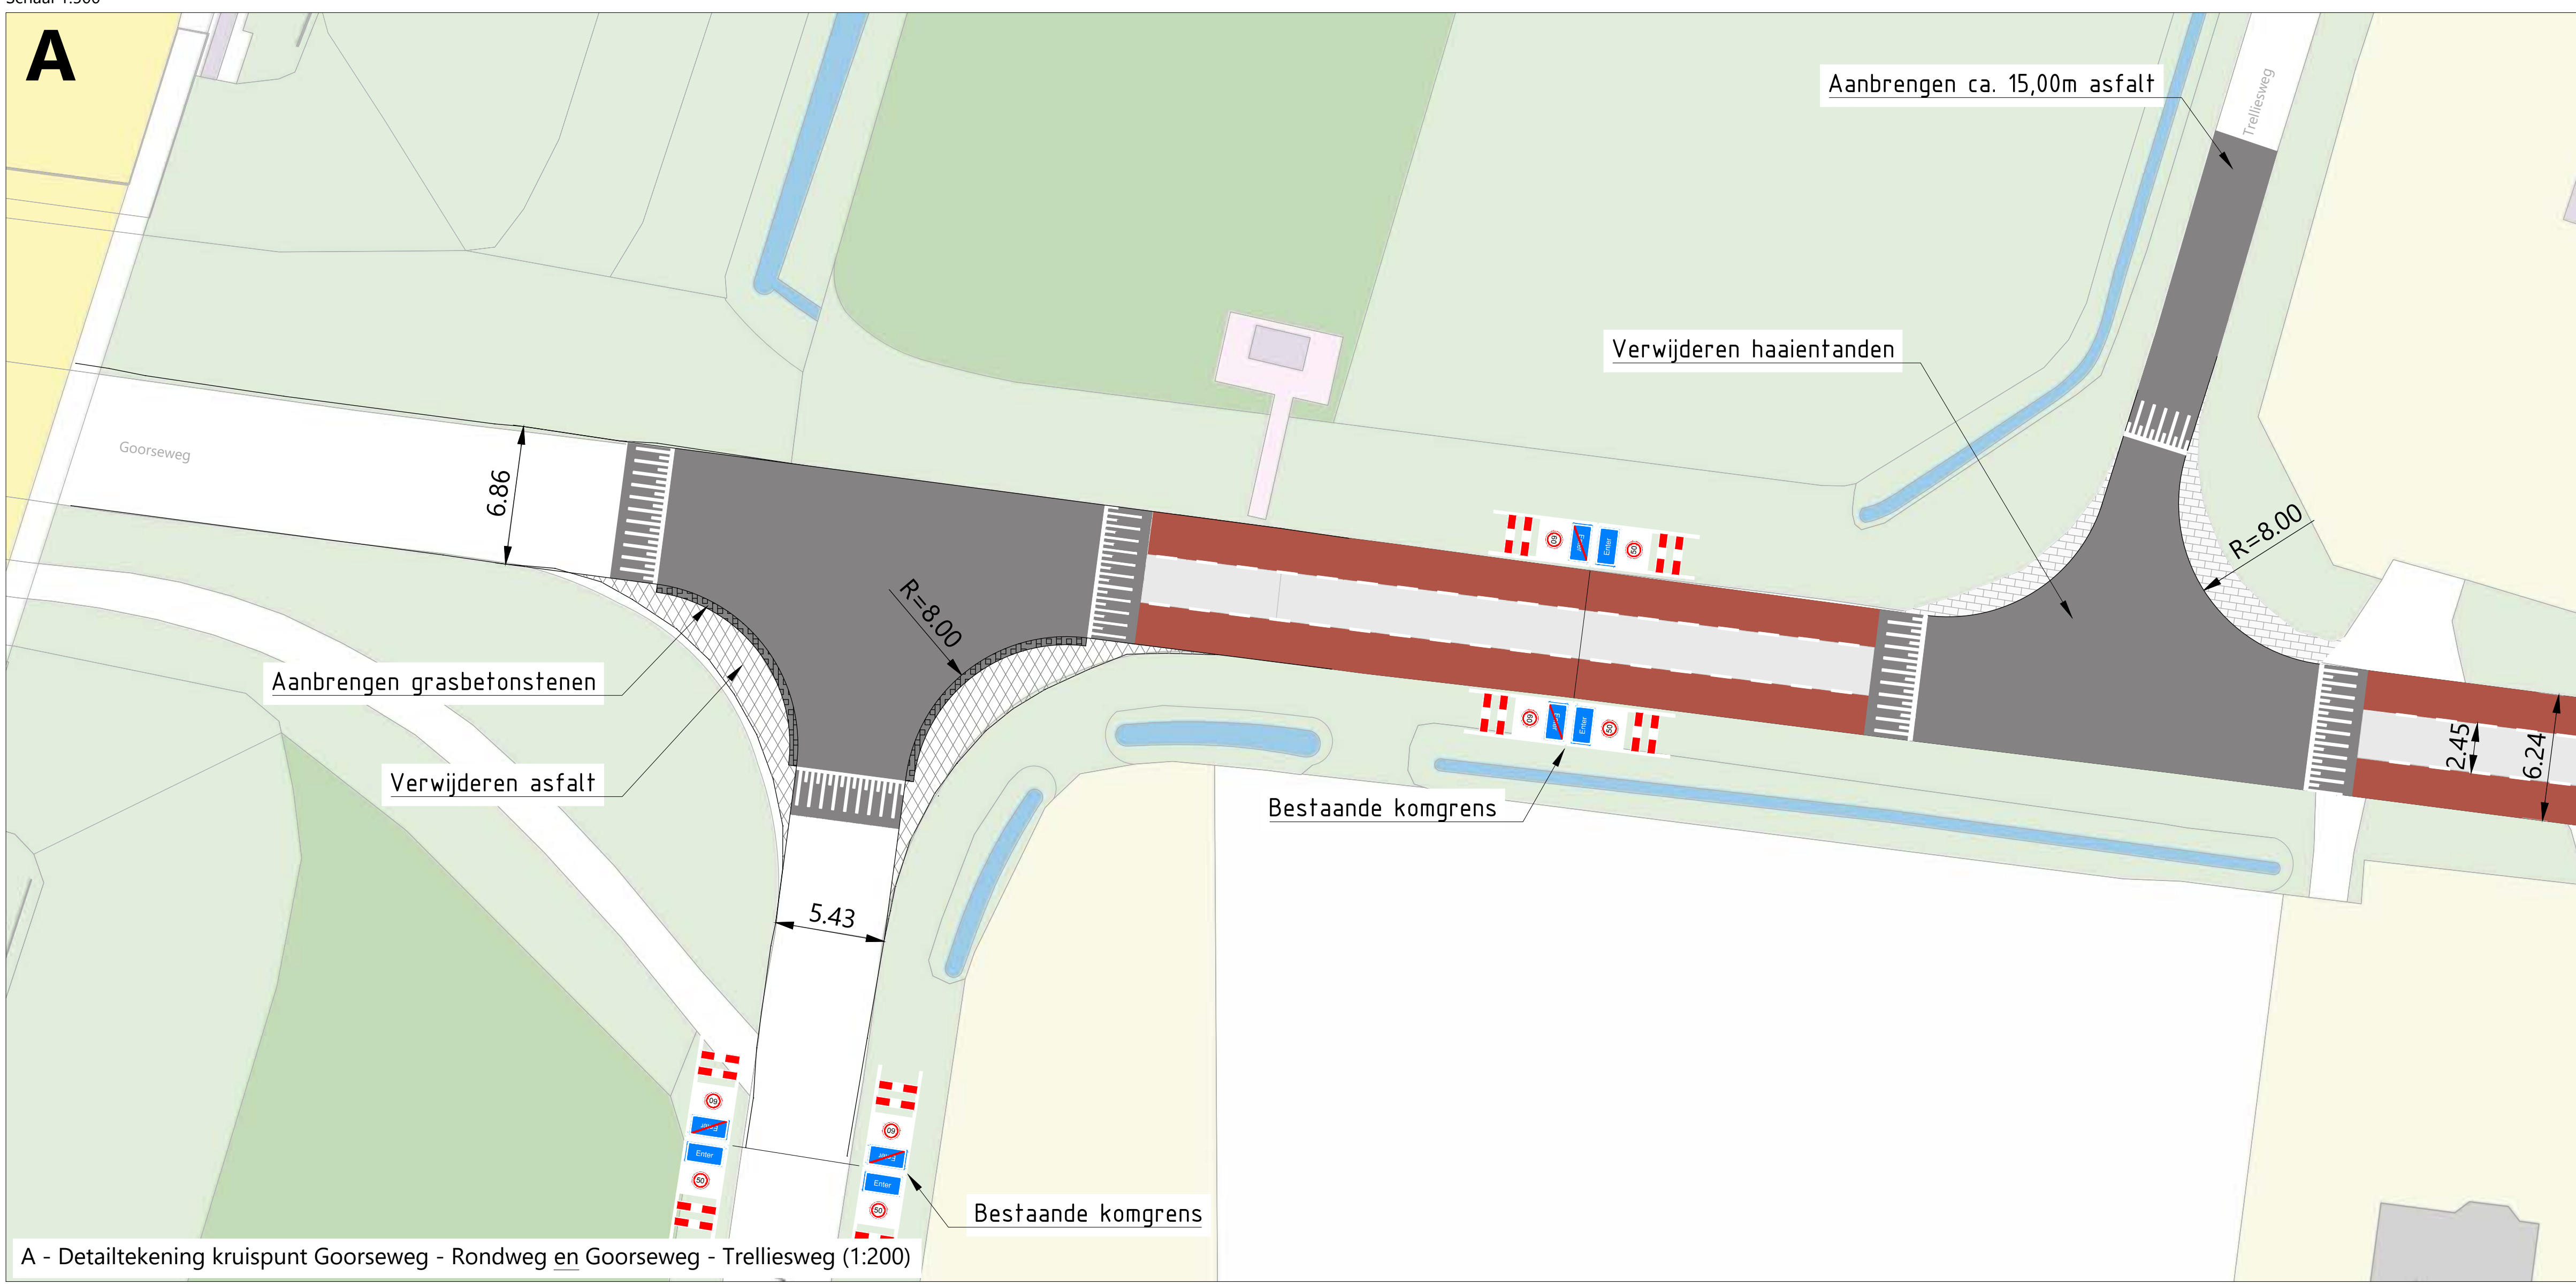


A - Detailtekening kruispunt Goorsegweg - Rondweg en Goorsegweg - Trelliesweg (1:200)

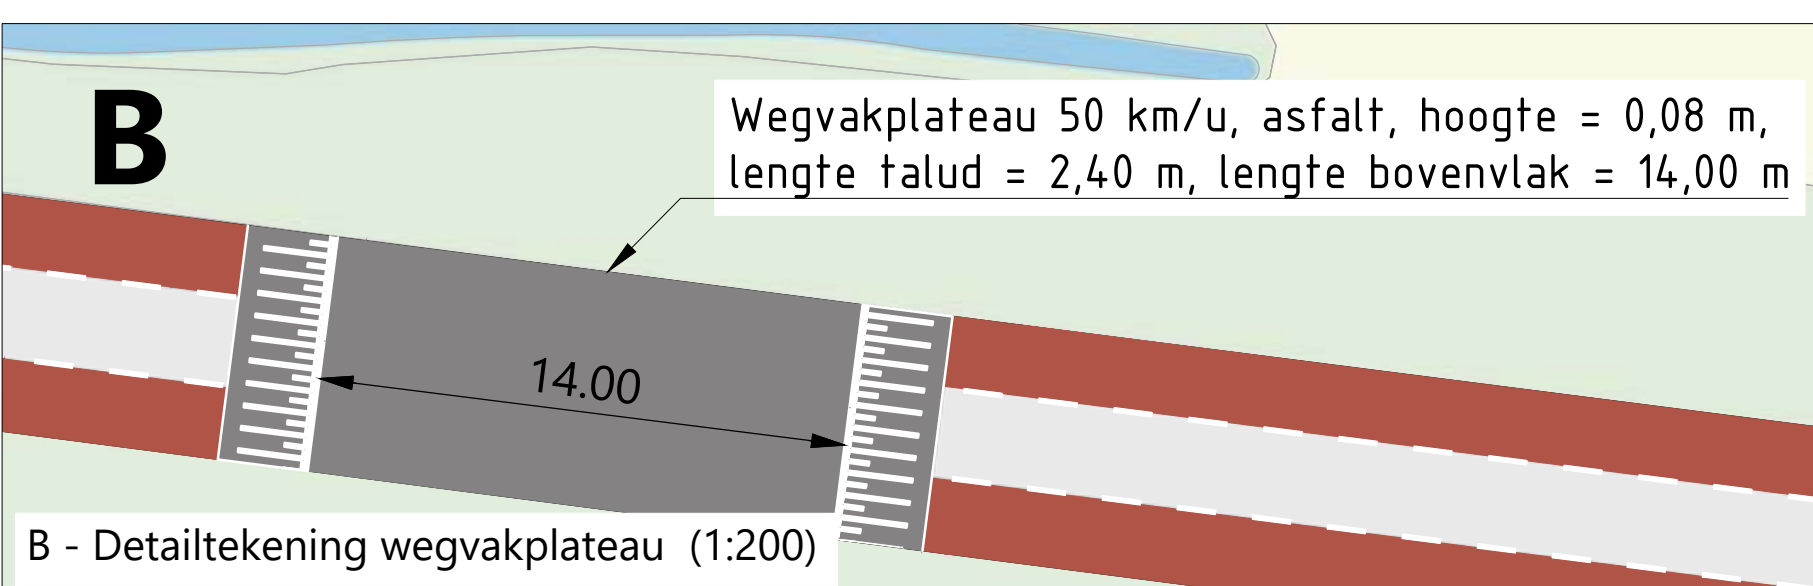


B - Detailtekening wegvakplateau (1:200)

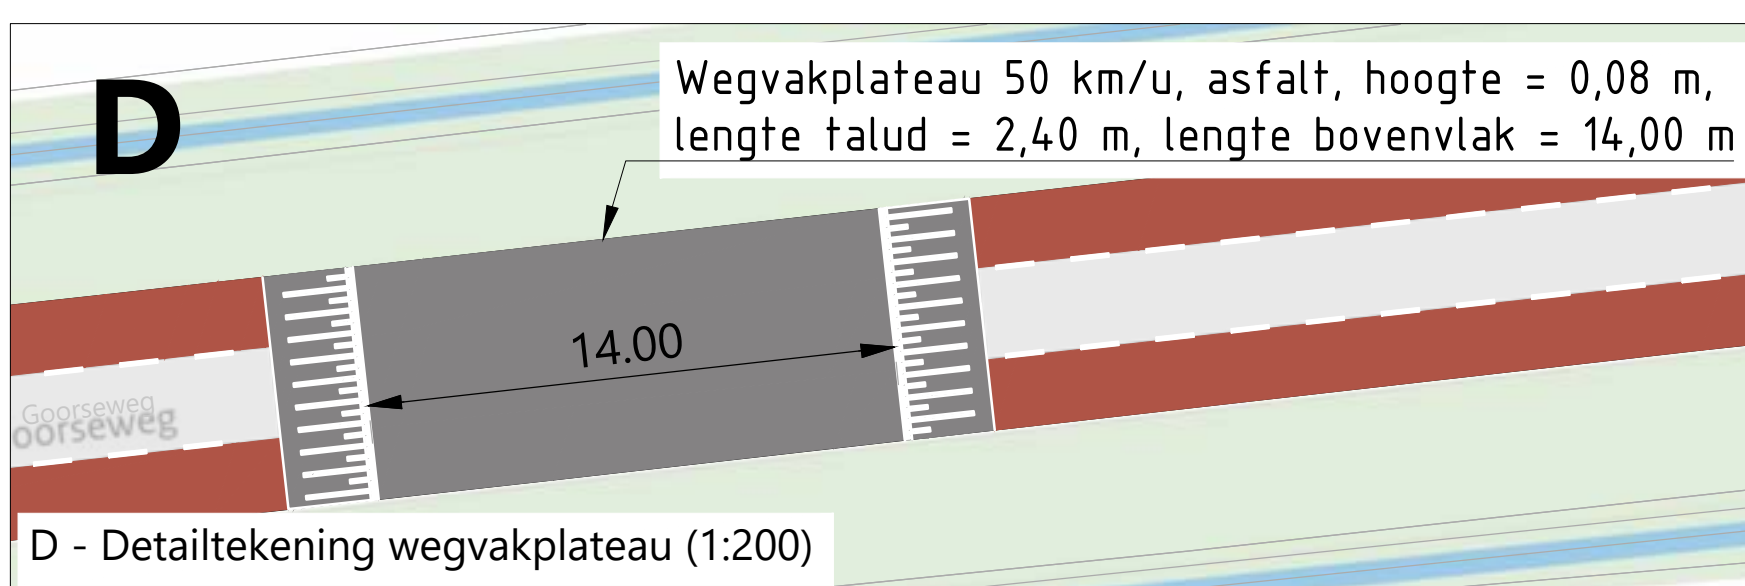


D - Detailtekening wegvakplateau (1:200)

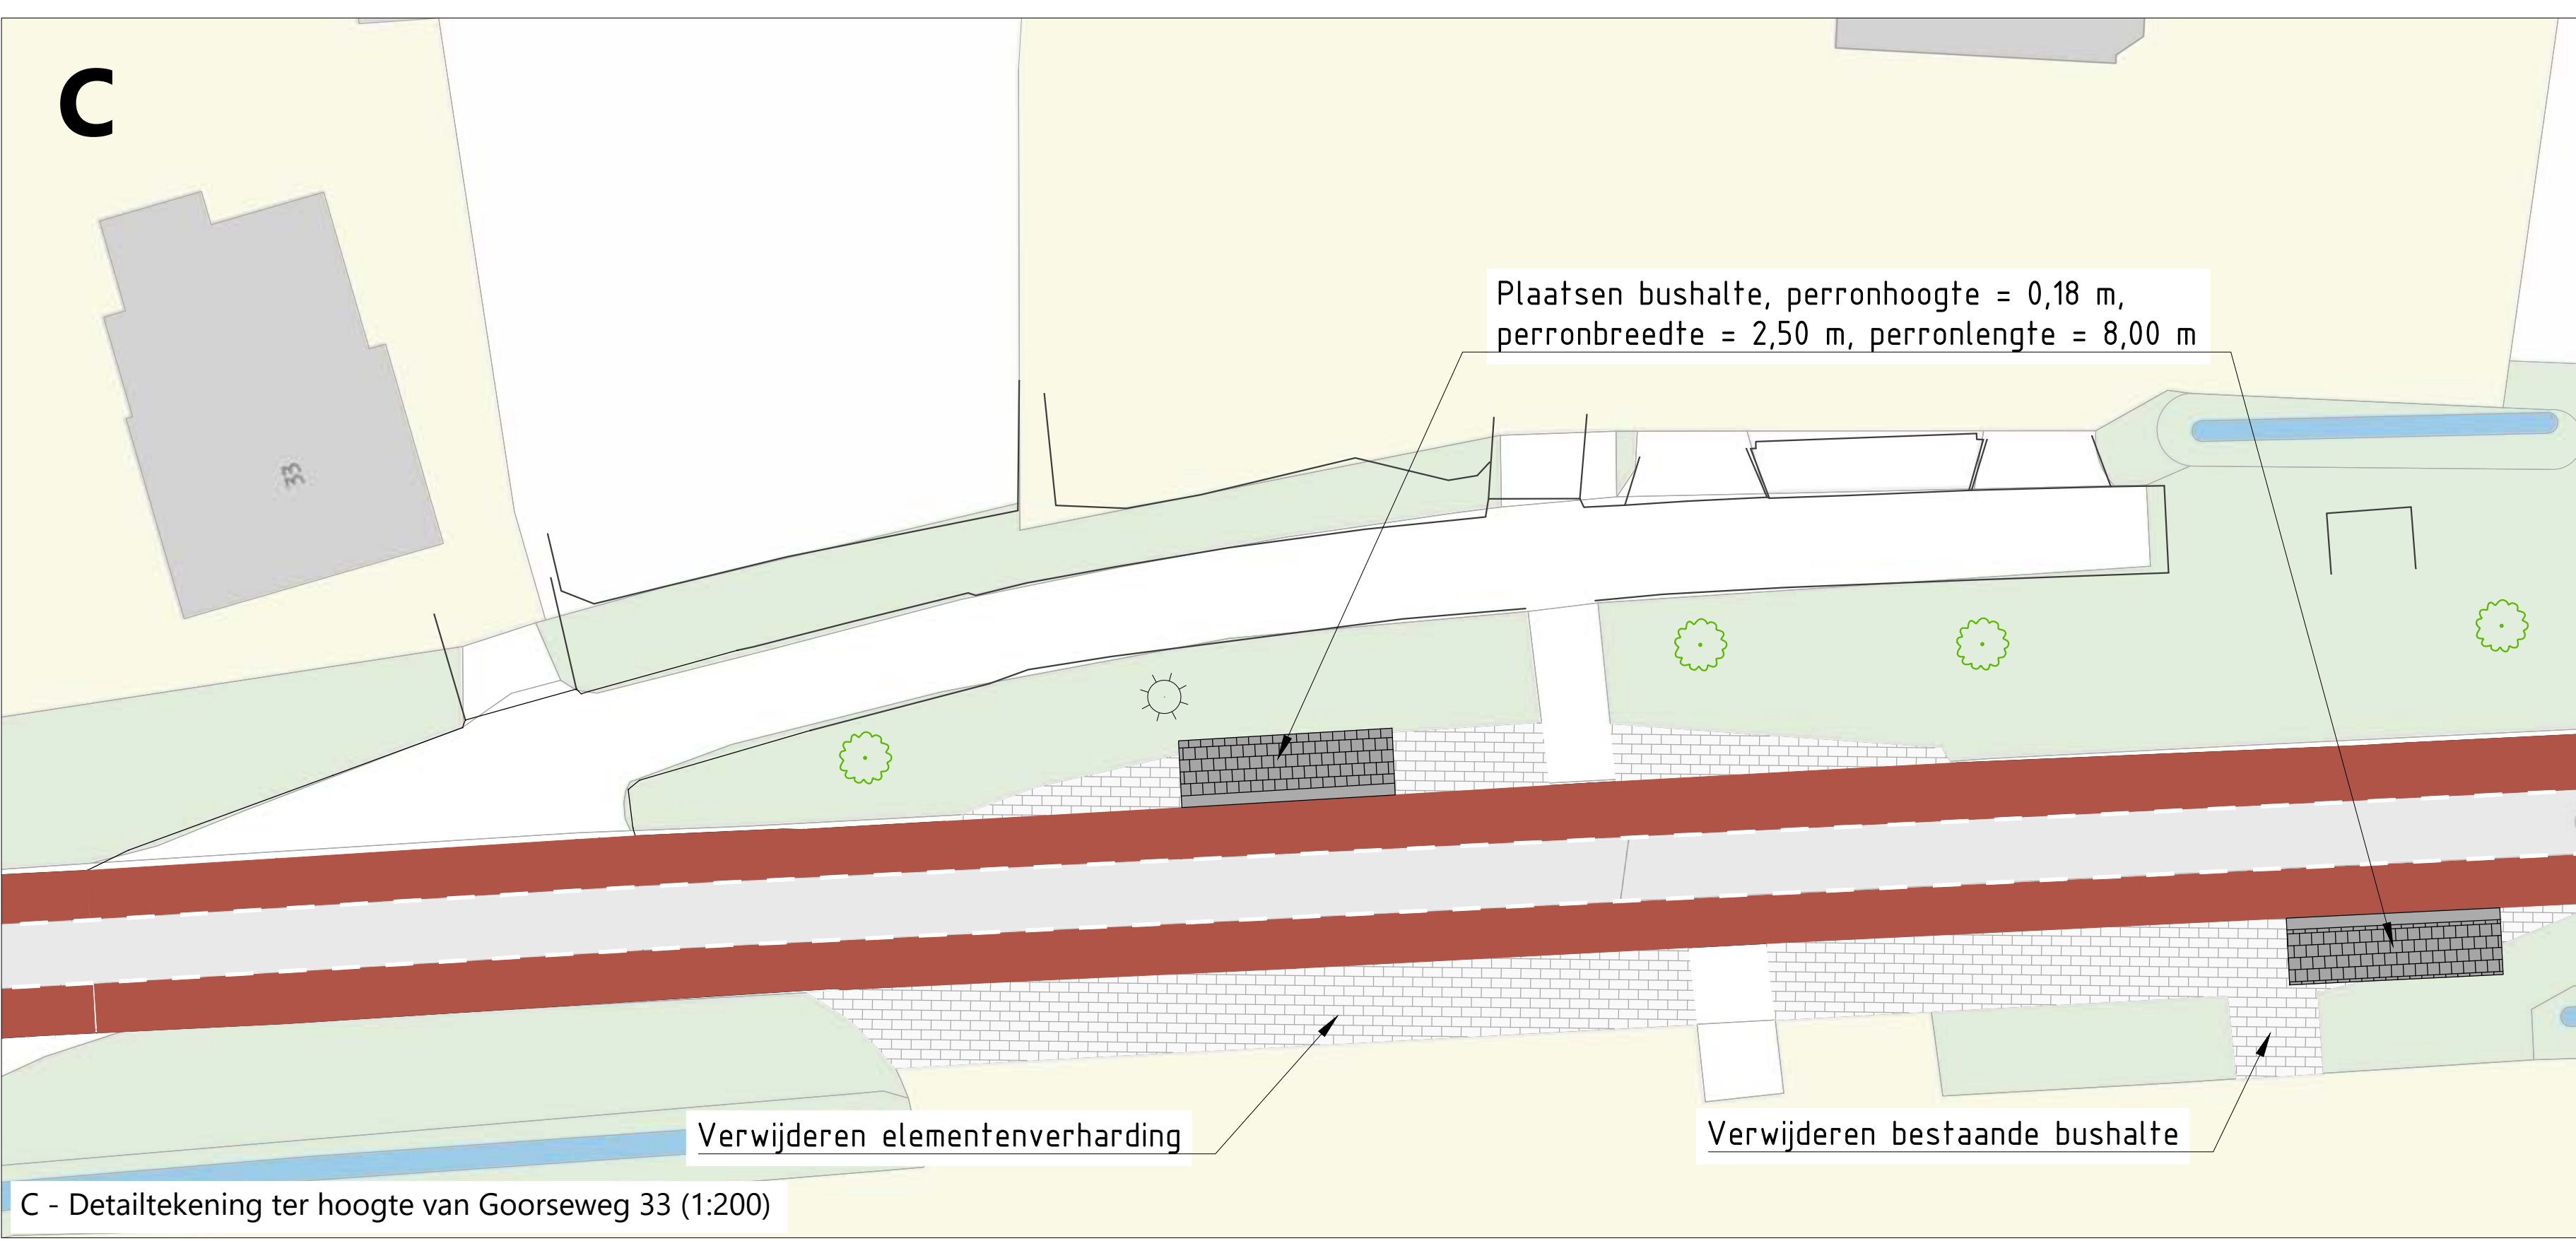


C - Detailtekening ter hoogte van Goorsegweg 33 (1:200)

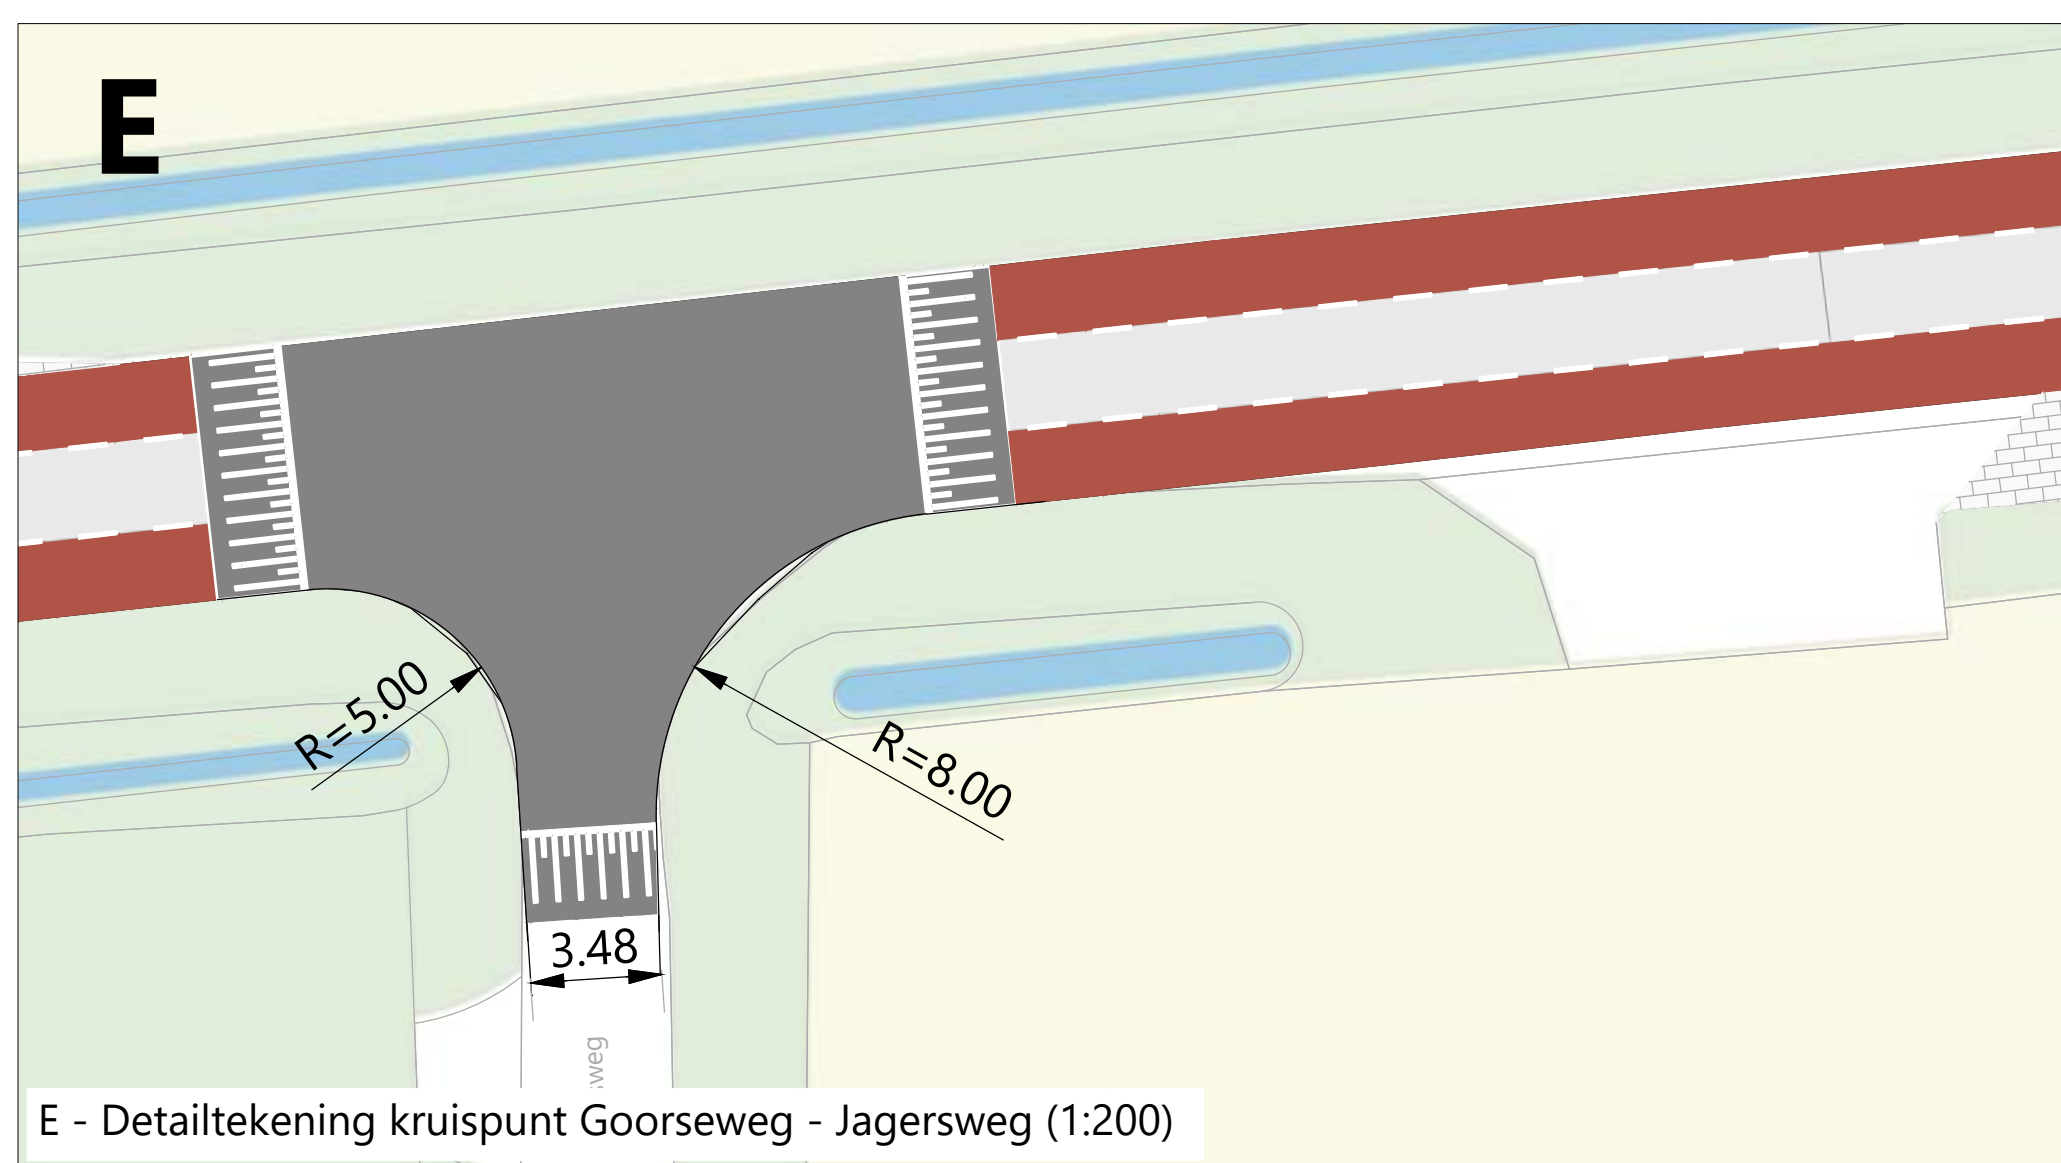

E - Detailtekening kruispunt Goorsegweg - Jagersweg (1:200)

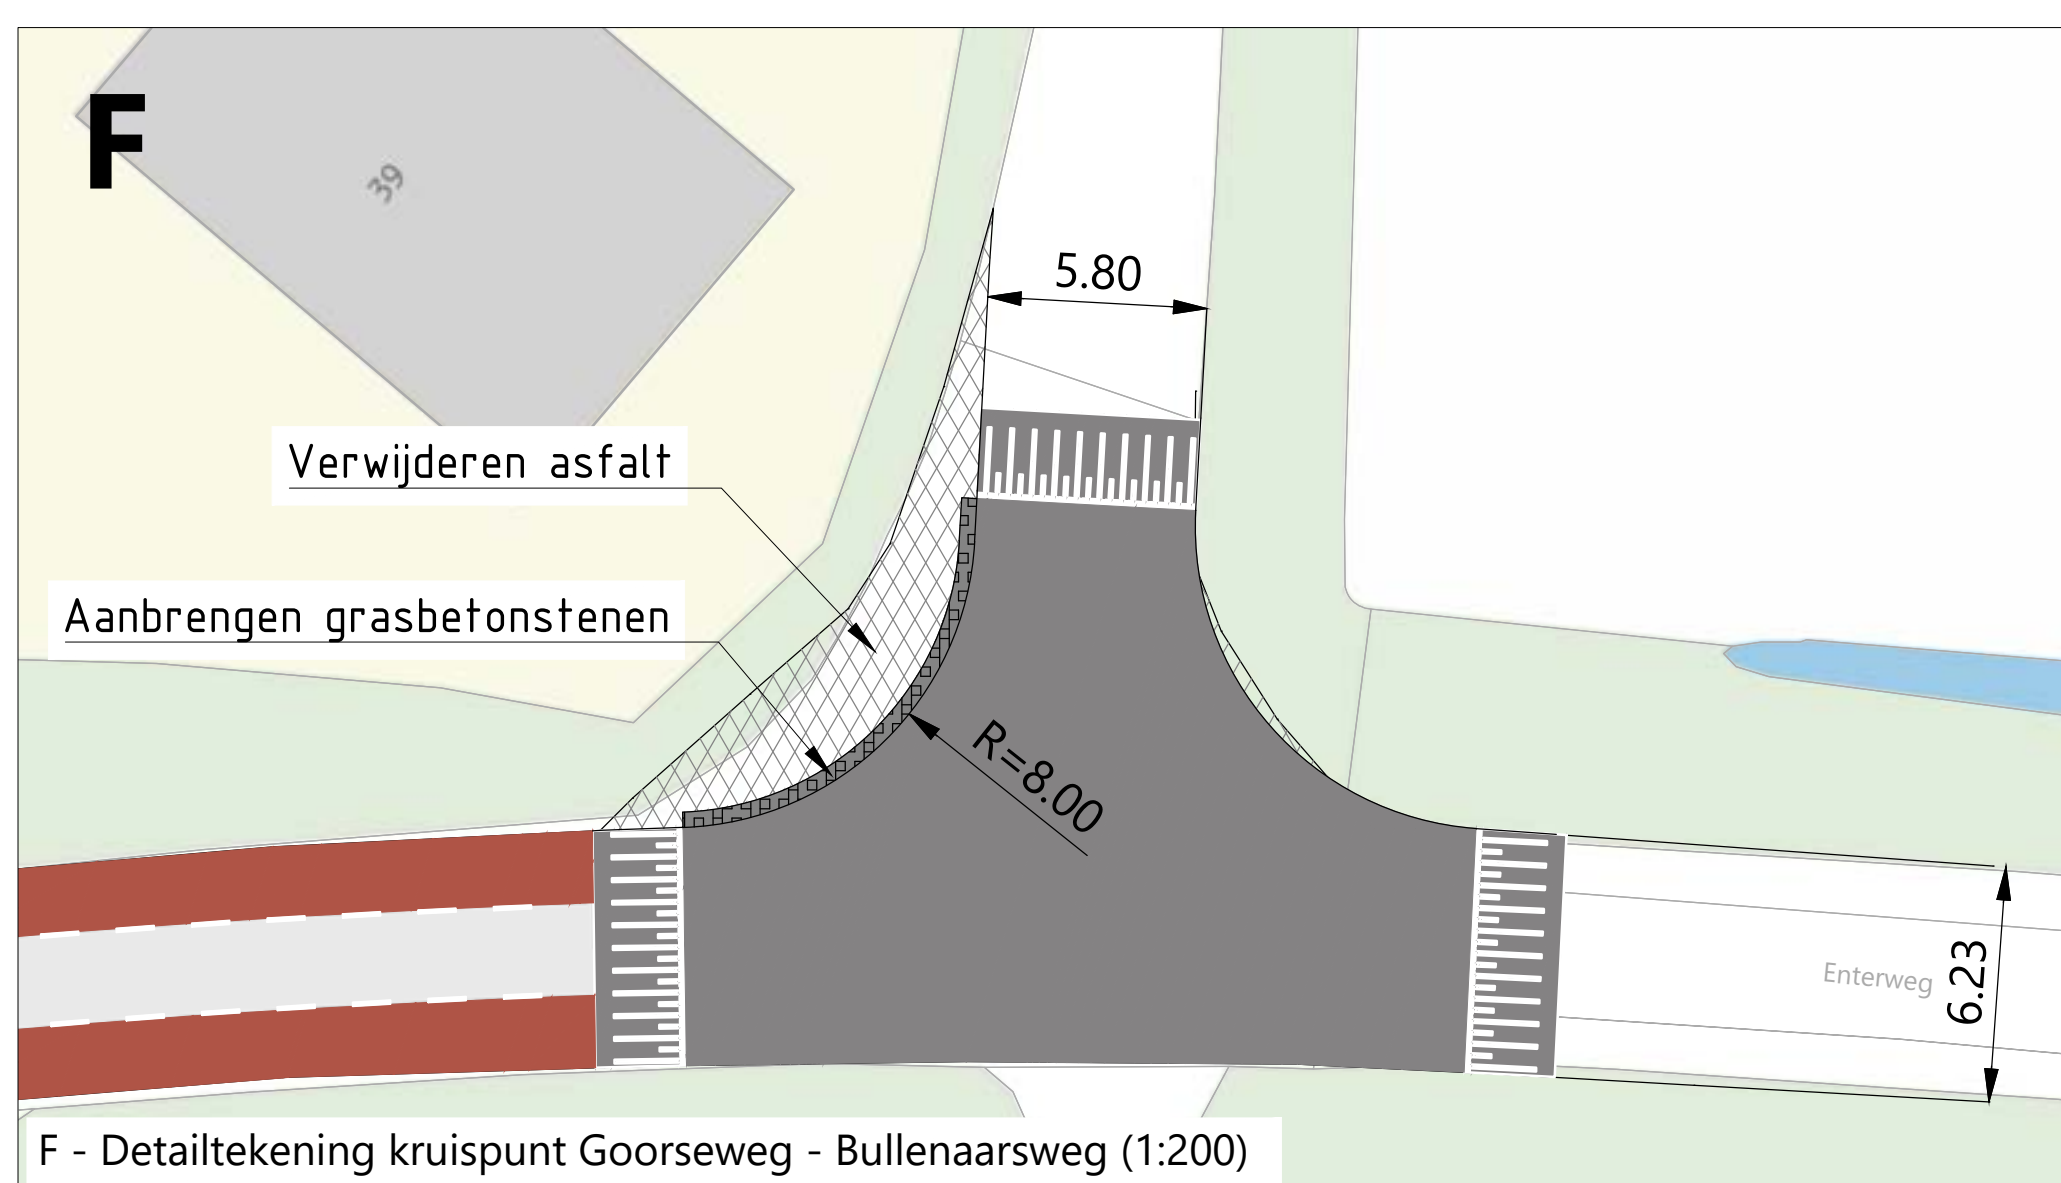



F - Detailtekening kruispunt Goorsegweg - Bullenaarsweg (1:200)

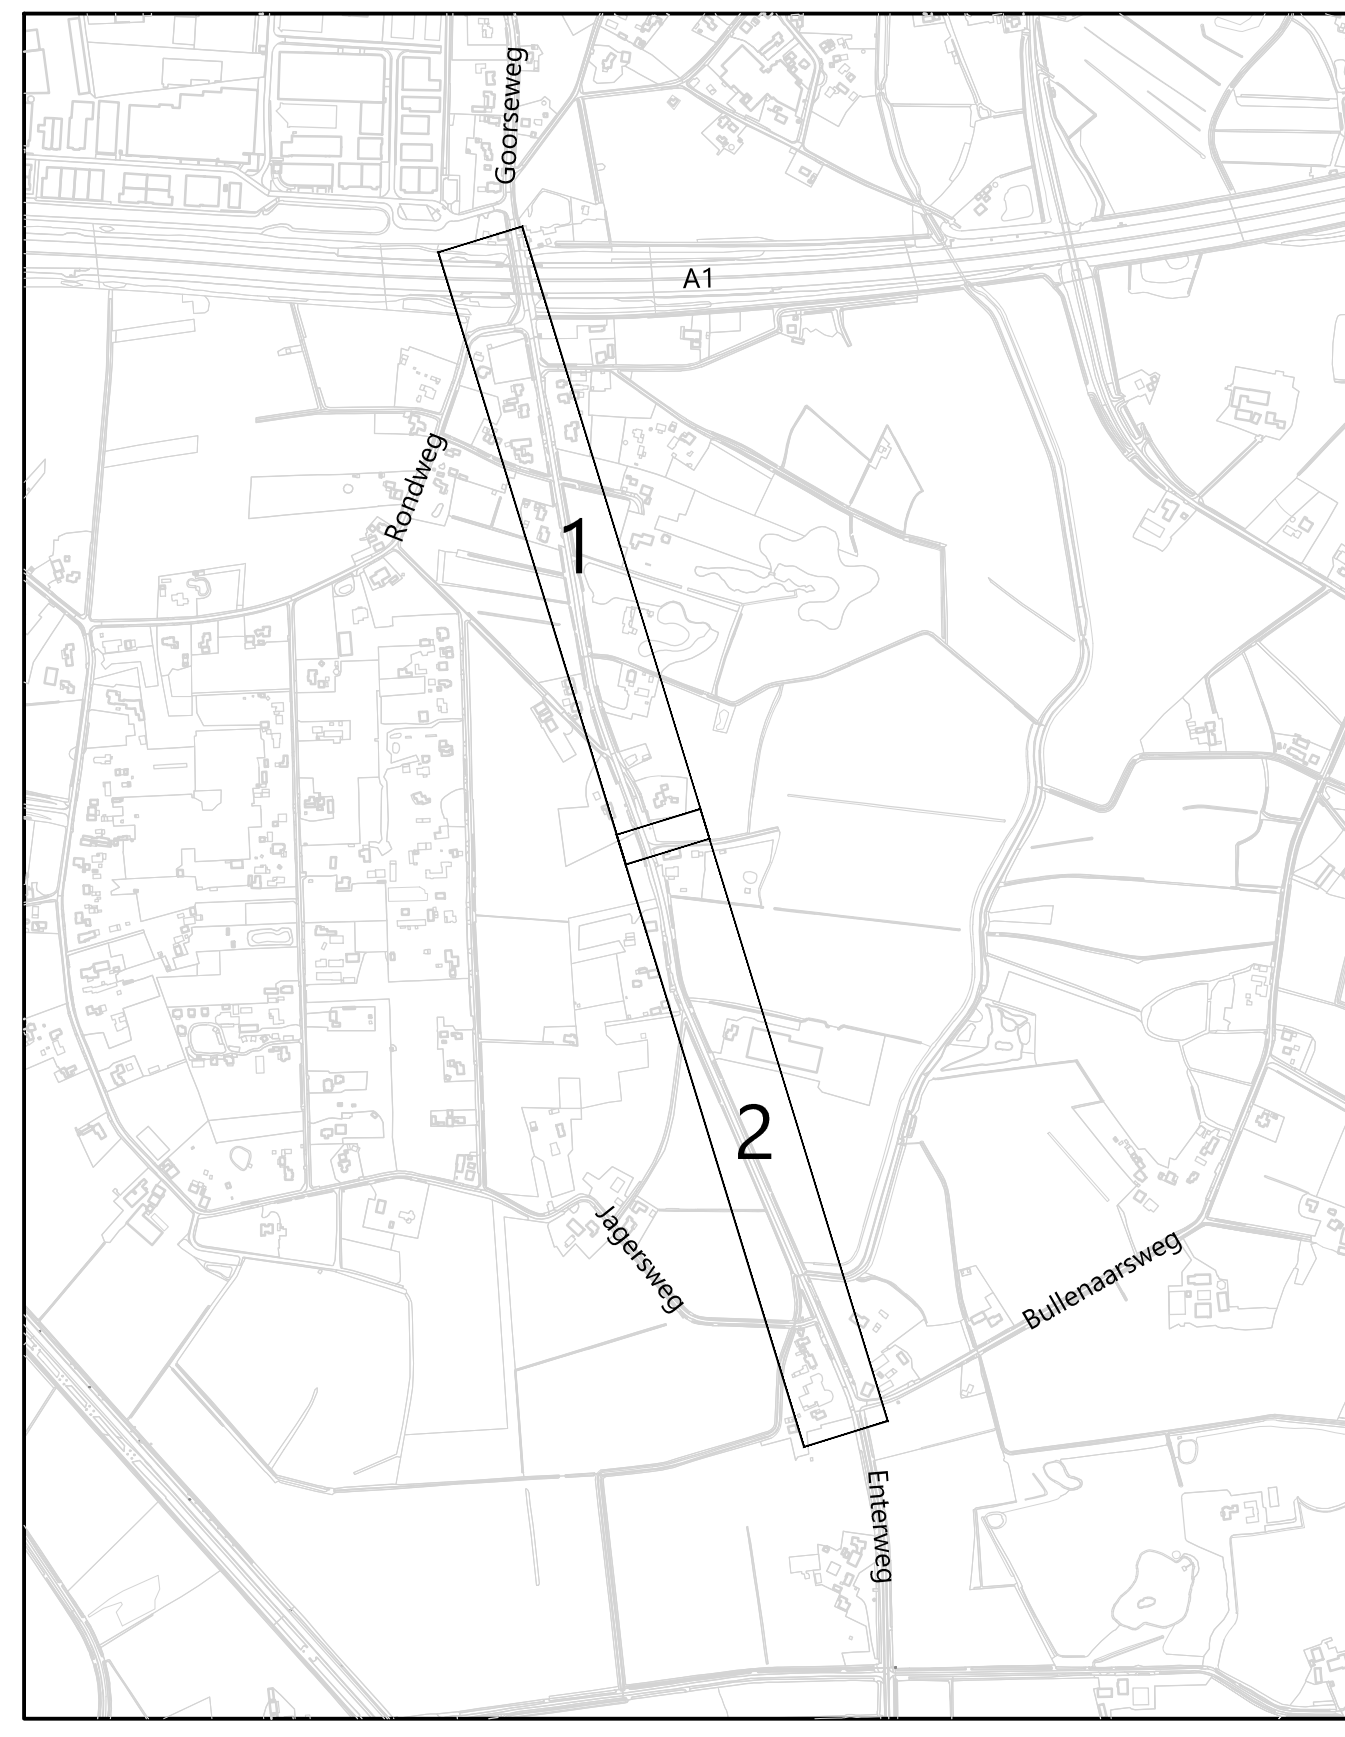

Overzichtstekening

Legenda

- Inmeting (13-12-2024)
- Aanbrengen asfalt, kleur zwart
- Aanbrengen slijtlaag, kleur rood
- Aanbrengen drempel verkeersplateau GOW 50 km/h, asfalt, hoogte = 0,08 m
- Aanbrengen grasbetonstenen
- Aanbrengen betontegels
- Aanbrengen elementenverharding
- Verwijderen elementenverharding
- Verwijderen asfalt
- Bestaand asfalt

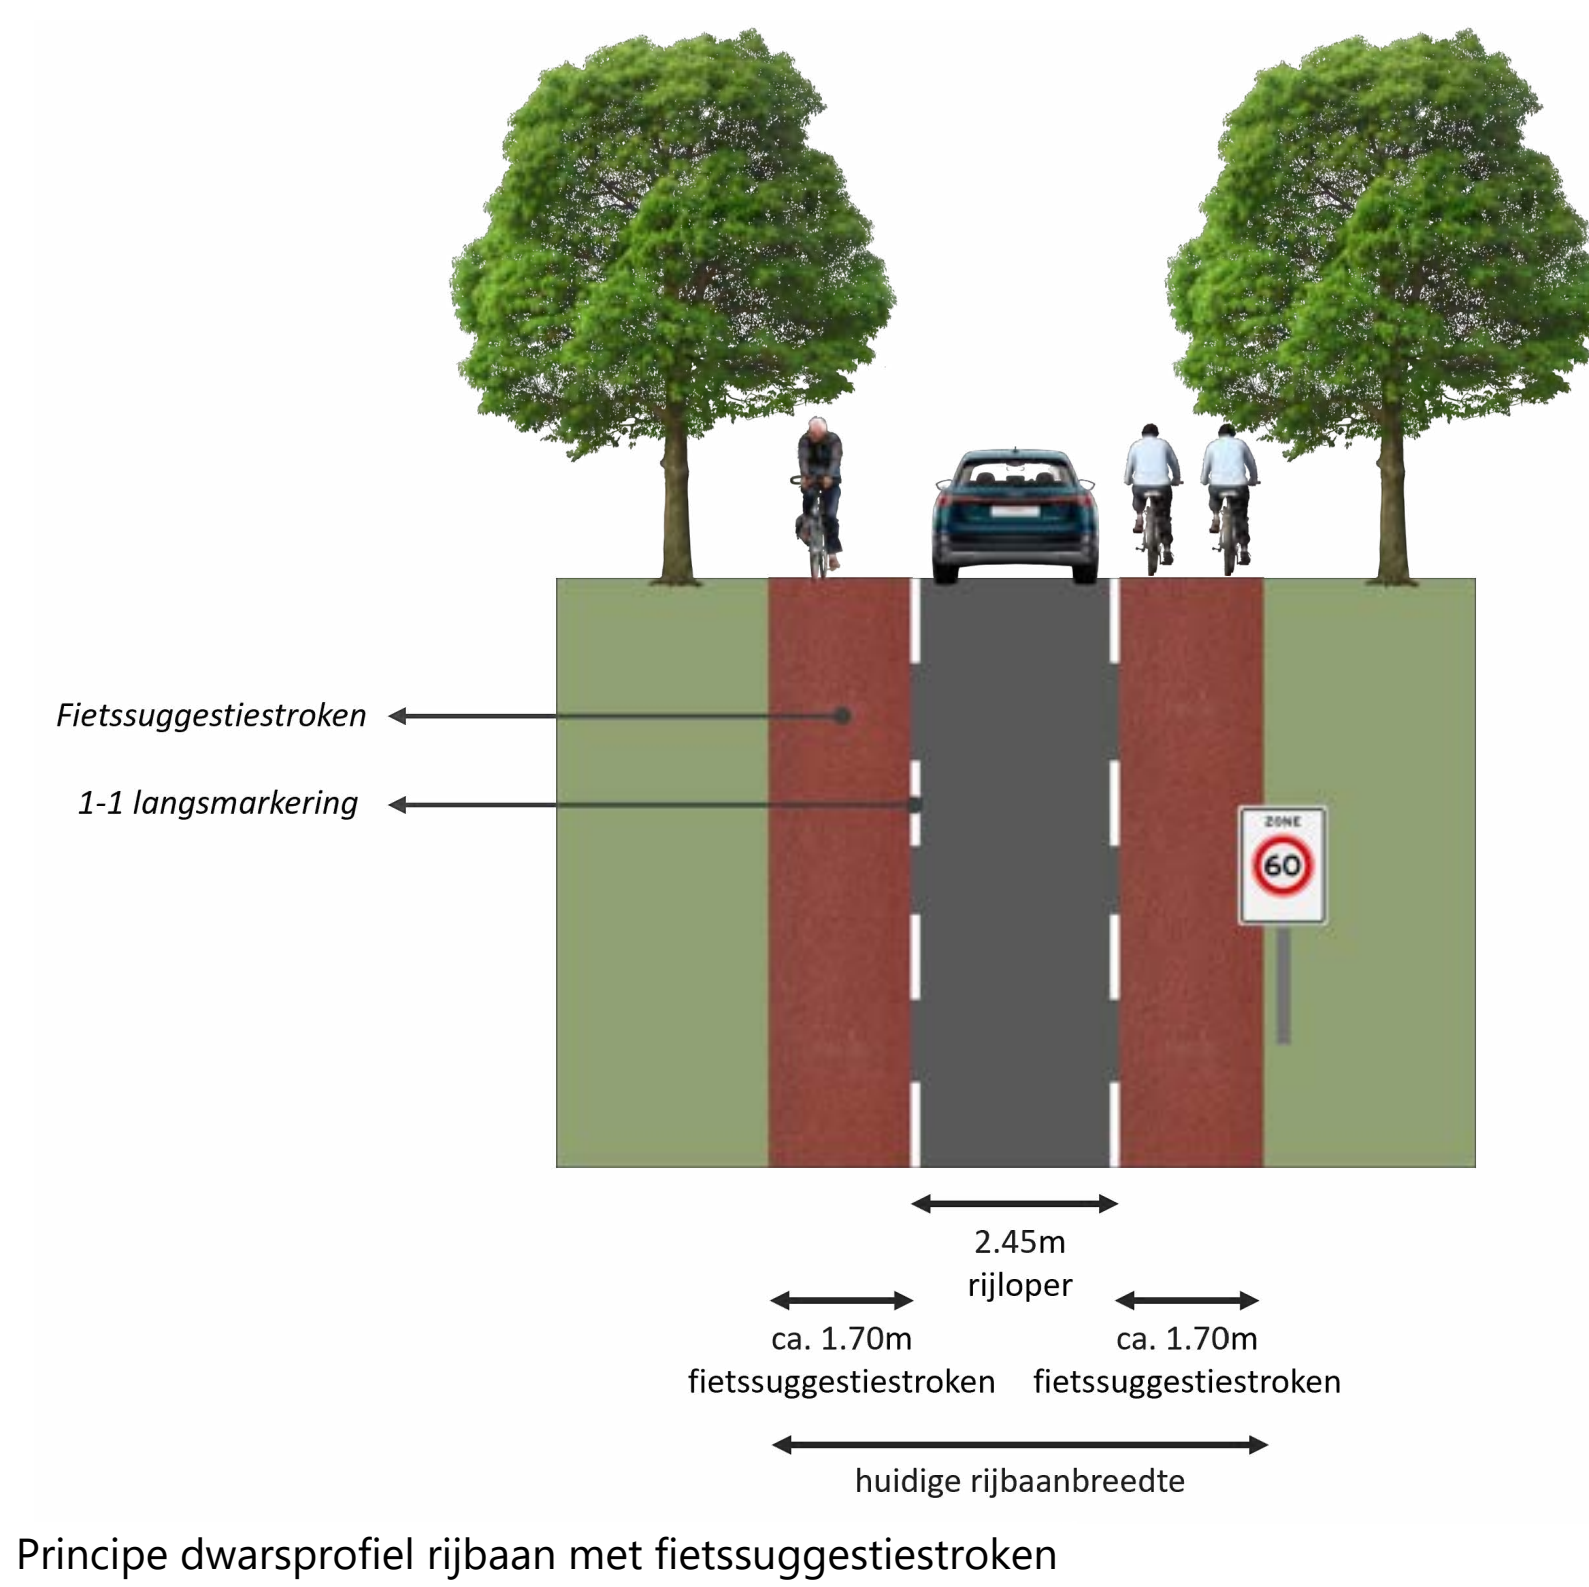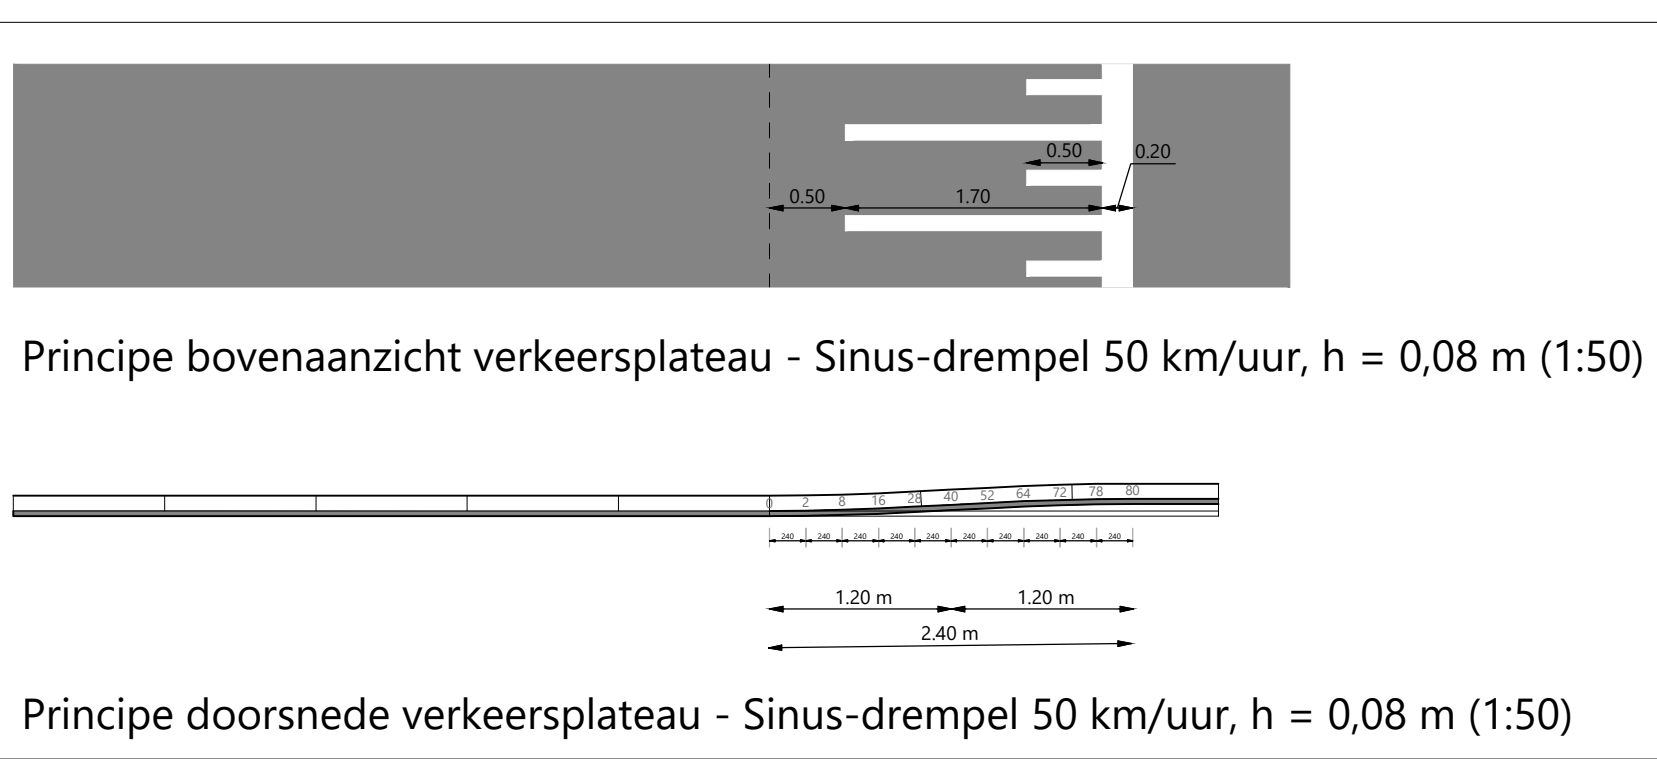

Definitief

OPDRACHTGEVER: GEMEENTE WIJERDEN

PROJECT: Verkeersadviesdiensten Wierden Verkeersmaatregelen Goorsegweg

ONDERDEEL: Verkeerskundig schetsontwerp Goorsegweg

SCHAAL: 1:500 **PROJECTIE:** 41271243 **TREKVERMERK:** SBT **FORMAT:** A3 **BLAD:** 01 van 01

Meer waarde aan ruimte